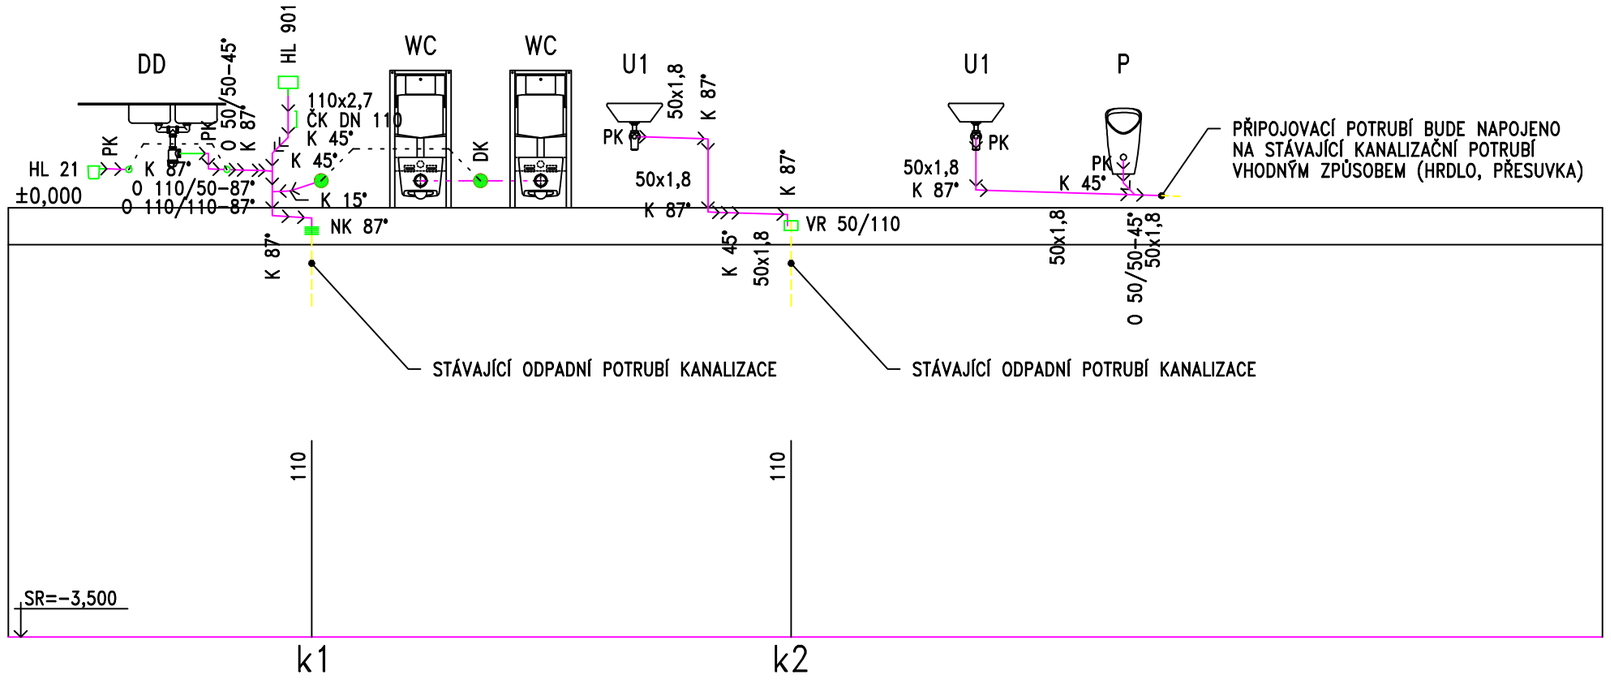

POZNÁMKA :

PŘEDSTĚNOVÝ INSTALAČNÍ SYSTÉM JÁDROMODUL A102/1200 VYRÁBÍ FIRMA Alca plast, s.r.o.
(Jádromodul NEOBSAHUJE ovládací tlačítko, bude dodáno tlačítko M270).

LEGENDA ZAŘIZOVACÍCH PŘEDMĚTŮ :

WC	ZÁCHODOVÁ MÍSA ZÁVĚSNÁ JIKA SÉRIE LYRA PLUS 49x36 cm, obj. č. 823382 S MONTÁŽNÍM PRVKEM PRO WC + SEDÁTKO, obj. č. 893384 PROPOJKA PRO NAPOJENÍ ODPADU KERAMIKY A DVOJITÉHO KOLENA JE SOUČÁSTÍ DODÁVKY INSTALAČNÍHO SYSTÉMU PRO WC
P	PISOÁR AZP BRNO TYP AUP 15 (PISOÁR GOLEM OD JIKY S TEPLOTNÍM ČIDLEM VČETNĚ SIFONU ø50)
U	UMYVADLO JIKA SÉRIE LYRA PLUS 45x37 cm, obj. č. 815382 A430 – SIFON UMYVADLOVÝ ø32 S PŘEVLEČNOU MATICÍ 5/4" (ALCA PLAST) A31 – VÝPUST UMYVADLOVÁ 5/4" S NEREZOVOU MŘÍŽKOU (ALCA PLAST)
DD	DVOUDÍLNÝ DŘEZ A448P – SIFON PRO DVOUDŘEZ ø50/40 S PŘEVLEČNÝMI MATICEMI 6/4" A PŘÍPOJKOU (ALCA PLAST) 2xA33 – VÝPUST DŘEZOVÁ 6/4" S NEREZOVOU MŘÍŽKOU ø70 (ALCA PLAST) P046 – TRUBKA S ROZETOU ø40 (ALCA PLAST)

LEGENDA TVAROVEK :

STÁVAJÍCÍ KANALIZAČNÍ POTRUBÍ

KANALIZAČNÍ POTRUBÍ Z PP TYP HT (POTRUBÍ JE ZNAČENO VNĚJŠÍ PRŮMĚR x TLOUŠŤKA STĚNY)

K	KOLENO
NK	NÁSTRČNÉ KOLENO AIRFIT DN 110/110 S MANŽETOU
DK	DVOJITÉ KOLENO ALCAPLAST TYP M909
PK	PŘIPOJOVACÍ KOLENO 90° (SIFONOVÉ) DN 50/50 + GUMOVÁ TĚSNÍCÍ MANŽETA (P – 50/50F; D – 50/40E; HL21, U – 50/32D)
VR	HT VNIŘNÍ REDUKCE AIRFIT
O	ODBOČKA (v odpadním potrubí 87°; ve svodném potrubí 45°)
ČK	ČISTÍCÍ TVAROVKA (KRUHOVÝ UZÁVĚR)
HL 21	VTOK SE ZÁPACHOVOU UZÁVĚRKOU A PŘÍDAVNÝM UZÁVĚREM PROTI ZÁPACHU
HL 901	PŘIVZDUŠŇOVACÍ VENTIL NA HLADKÝ KONEC POTRUBÍ DN 75, DN 110

ZODP. PROJEKTANT	VYPRACOVAL	KRESLIL	KONTROLOVAL
ING. MILAN GREGOR	JOSEF MAŠA	JOSEF MAŠA	ING. MILAN GREGOR

MÍSTO STAVBY: HLINNÉ 46, 592 31 NOVÉ MĚSTO NA MORAVĚ
STAVEBNÍK: MĚSTO NOVÉ MĚSTO NA MORAVĚ, VRATISLAVOVO NÁM. 103, 592 31 NOVÉ MĚSTO NA MORAVĚ
DATUM: 10/2014

STAVBA:

REKONSTRUKCE ELEKTROINSTALACE A OPRAVA SOCIÁLNÍHO ZAŘÍZENÍ V BUDOVĚ č.p. 46 V HLINNÉM (OBECNÍ ČÁST)

Ing. Milan Gregor – GREMI
Projekce vytápění, rozvodů plynu a zdravotechniky
Jungmannova 1
591 01 Žďár nad Sázavou 1
tel.: 566 626 180
e-mail: gremi@c-mail.cz

ČÁST PROJEKTU: D. DOKUMENTACE OBJEKTŮ A TECHNICKÝCH A TECHNOLOGICKÝCH ZAŘÍZENÍ
D.1 DOKUMENTACE STAVEBNÍHO A INŽENÝRSKÉHO OBJEKTU

DÍLČÍ ČÁST PROJEKTU: 1.4 TECHNIKA PROSTŘEDÍ STAVEB
ZDRAVOTNĚ TECHNICKÉ INSTALACE

OBSAH VÝKRESU: VNITŘNÍ KANALIZACE – ROZVINUTÝ ŘEZ

FORMÁT	2 A4
ZAKÁZKOVÉ ČÍSLO	125/14
STUPEŇ	DPS
MĚŘÍTKO 1:50	ČÍSLO VÝKRESU D.1.4–2
KÓTOVÁNO V mm	