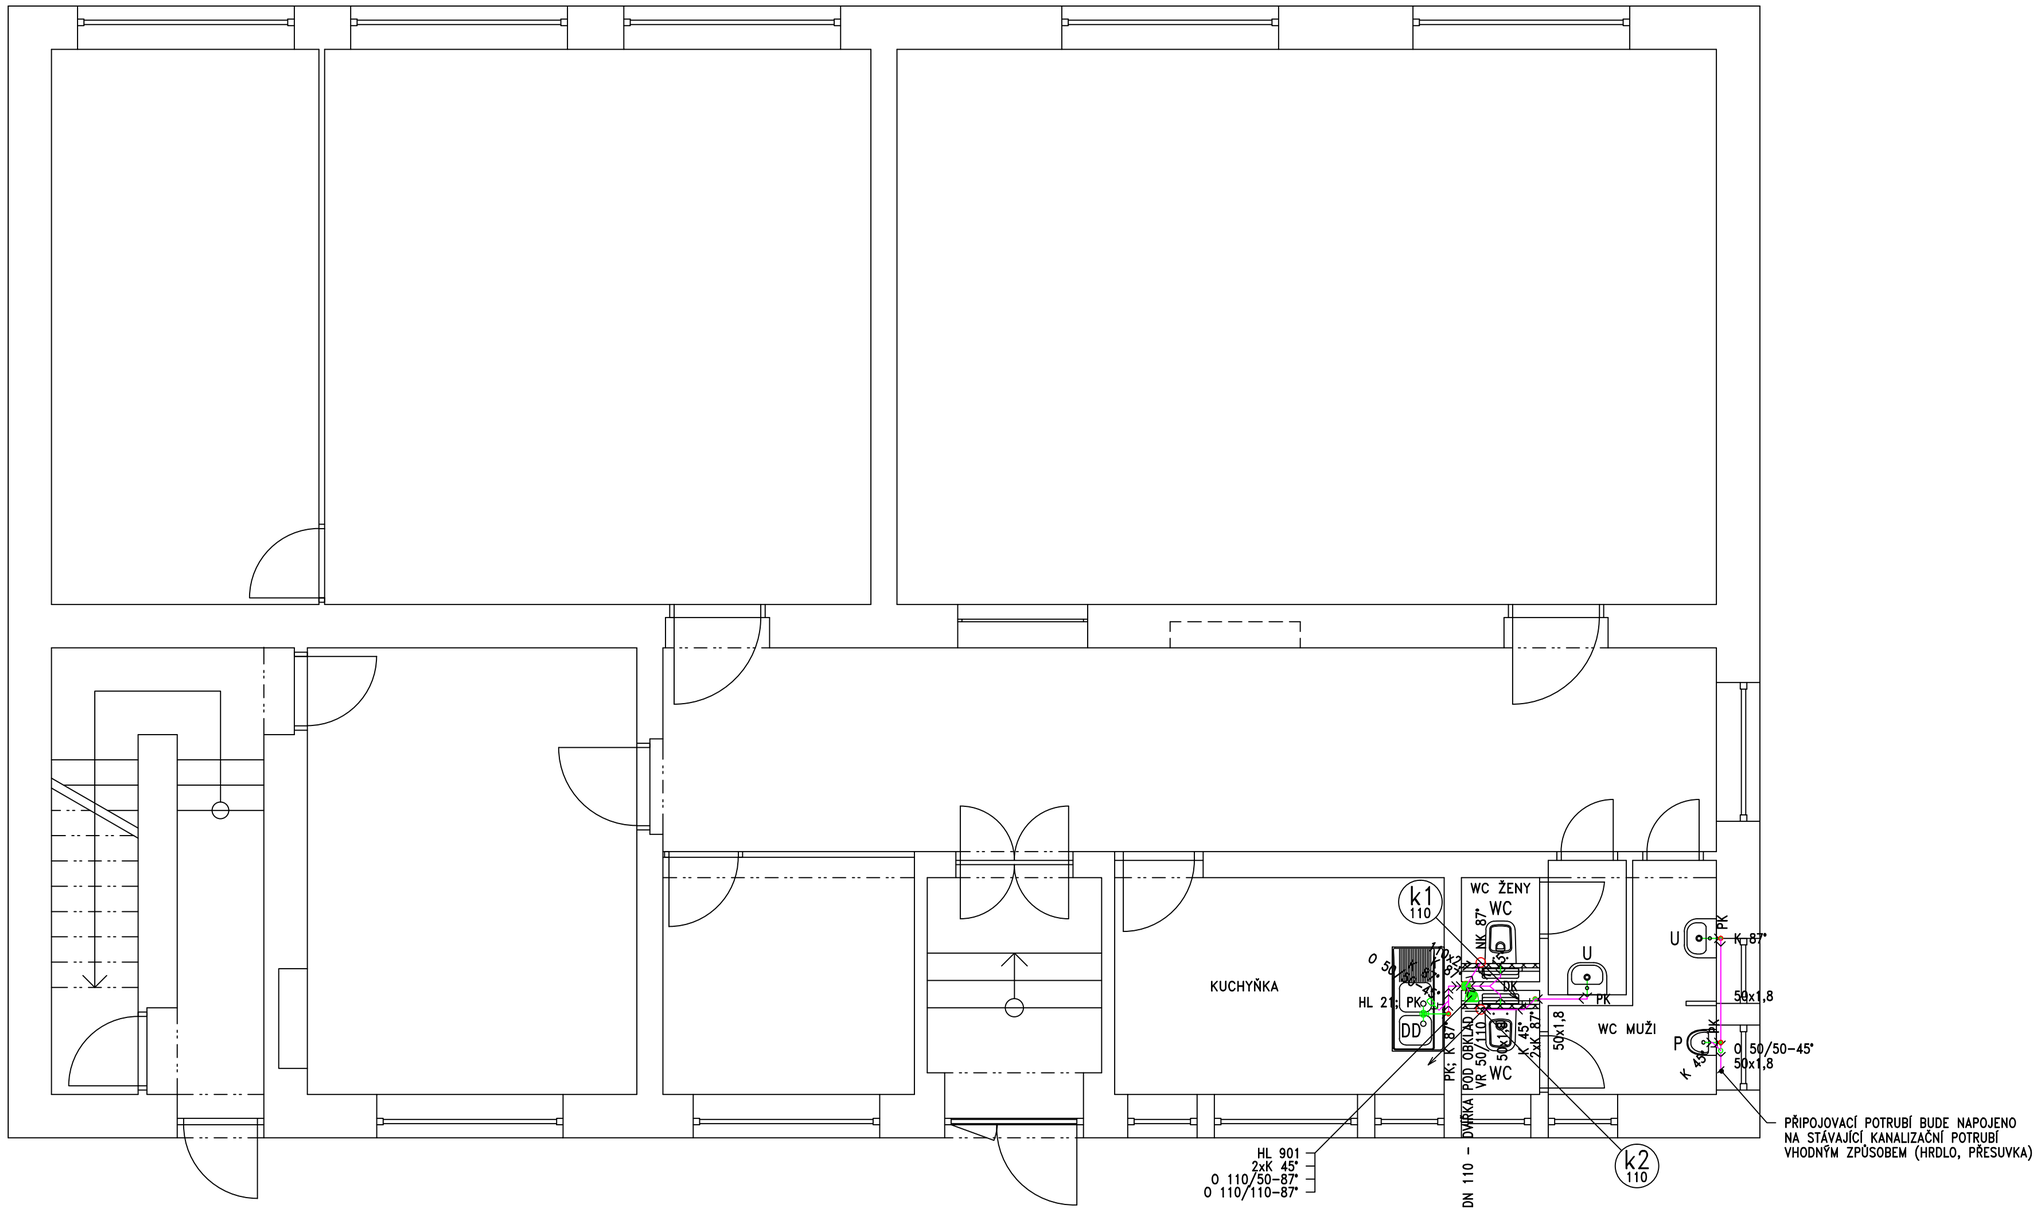

LEGENDA TVAROVEK :

STÁVAJÍCÍ KANALIZAČNÍ POTRUBÍ

KANALIZAČNÍ POTRUBÍ Z PP TYP HT (POTRUBÍ JE ZNAČENO VNĚJŠÍ PRŮMĚR x TLOUŠŤKA STĚNY)

K	KOLENO
NK	NÁSTRČNÉ KOLENO AIRFIT DN 110/110 S MANŽETOU
DK	DVOJITÉ KOLENO ALCAPLAST TYP M909
PK	PŘIPOJOVACÍ KOLENO 90° (SIFONOVÉ) DN 50/50 + GUMOVÁ TĚSNÍCÍ MANŽETA (P – 50/50F; D – 50/40E; HL21, U – 50/32D)
VR	HT VNIŘNÍ REDUKCE AIRFIT
O	ODBOČKA (v odpadním potrubí 87°; ve svodném potrubí 45°)
ČK	ČISTÍCÍ TVAROVKA (KRUHOVÝ UZÁVĚR)
HL 21	VTOK SE ZÁPACHOVOU UZÁVĚRKOU A PŘÍDAVNÝM UZÁVĚREM PROTI ZÁPACHU
HL 901	PŘIVZDUŠŇOVACÍ VENTIL NA HLADKÝ KONEC POTRUBÍ DN 75, DN 110

POZNÁMKA :

PŘEDSTĚNOVÝ INSTALAČNÍ SYSTÉM JÁDROMODUL A102/1200 VYRÁBÍ FIRMA Alca plast, s.r.o.
(Jádromodul NEOBSAHUJE ovládací tlačítko, bude dodáno tlačítko M270).

LEGENDA ZAŘIZOVACÍCH PŘEDMĚTŮ :

WC	ZÁCHODOVÁ MÍSA ZÁVĚSNÁ JIKA SÉRIE LYRA PLUS 49x36 cm, obj. č. 823382 S MONTÁŽNÍM PRVKEM PRO WC + SEDÁTKO, obj. č. 893384 PROPOJKA PRO NAPOJENÍ ODPADU KERAMIKY A DVOJITÉHO KOLENA JE SOUČÁSTÍ DODÁVKY INSTALAČNÍHO SYSTÉMU PRO WC
P	PISOÁR AZP BRNO TYP AUP 15 (PISOÁR GOLEM OD JIKY S TEPLOTNÍM ČIDLEM VČETNĚ SIFONU ø50)
U	UMYVADLO JIKA SÉRIE LYRA PLUS 45x37 cm, obj. č. 815382 A430 – SIFON UMYVADLOVÝ ø32 S PŘEVLEČNOU MATICÍ 5/4" (ALCA PLAST) A31 – VÝPUST UMYVADLOVÁ 5/4" S NEREZOVOU MŘÍŽKOU (ALCA PLAST)
DD	DVOUDÍLNÝ DŘEZ A448P – SIFON PRO DVOUDŘEZ ø50/40 S PŘEVLEČNÝMI MATICEMI 6/4" A PŘÍPOJKOU (ALCA PLAST) 2xA33 – VÝPUST DŘEZOVÁ 6/4" S NEREZOVOU MŘÍŽKOU ø70 (ALCA PLAST) P046 – TRUBKA S ROZETOU ø40 (ALCA PLAST)

ZODP. PROJEKTANT	VYPRACOVAL	KRESLIL	KONTROLOVAL
ING. MILAN GREGOR	JOSEF MAŠA	JOSEF MAŠA	ING. MILAN GREGOR

MÍSTO STAVBY: HLINNÉ 46, 592 31 NOVÉ MĚSTO NA MORAVĚ
STAVEBNÍK: MĚSTO NOVÉ MĚSTO NA MORAVĚ, VRATISLAVOVO NÁM. 103, 592 31 NOVÉ MĚSTO NA MORAVĚ
DATUM: 10/2014

STAVBA:
REKONSTRUKCE ELEKTROINSTALACE A OPRAVA SOCIÁLNÍHO ZAŘÍZENÍ V BUDOVĚ č.p. 46 V HLINNÉM (OBECNÍ ČÁST)

GREMI
Ing. Milan Gregor – GREMI
Projekce vytápění, rozvodů plynu a zdravotechniky
Jungmannova 1
591 01 Žďár nad Sázavou 1
tel.: 566 626 180
e-mail: gremi@c-mail.cz

ČÁST PROJEKTU: D. DOKUMENTACE OBJEKTŮ A TECHNICKÝCH A TECHNOLOGICKÝCH ZAŘÍZENÍ
D.1 DOKUMENTACE STAVEBNÍHO A INŽENÝRSKÉHO OBJEKTU

DÍLČÍ ČÁST PROJEKTU: 1.4 TECHNIKA PROSTŘEDÍ STAVEB
ZDRAVOTNĚ TECHNICKÉ INSTALACE

OBSAH VÝKRESU: VNITŘNÍ KANALIZACE – PŮDORYS

FORMÁT	6 A4
ZAKÁZKOVÉ ČÍSLO	125/1
STUPEŇ	DPS
MĚŘÍTKO 1:50	ČÍSLO VÝKRESU
KÓTOVÁNO V mm	D.1.4–1