


Rozváděcí

# RMS1

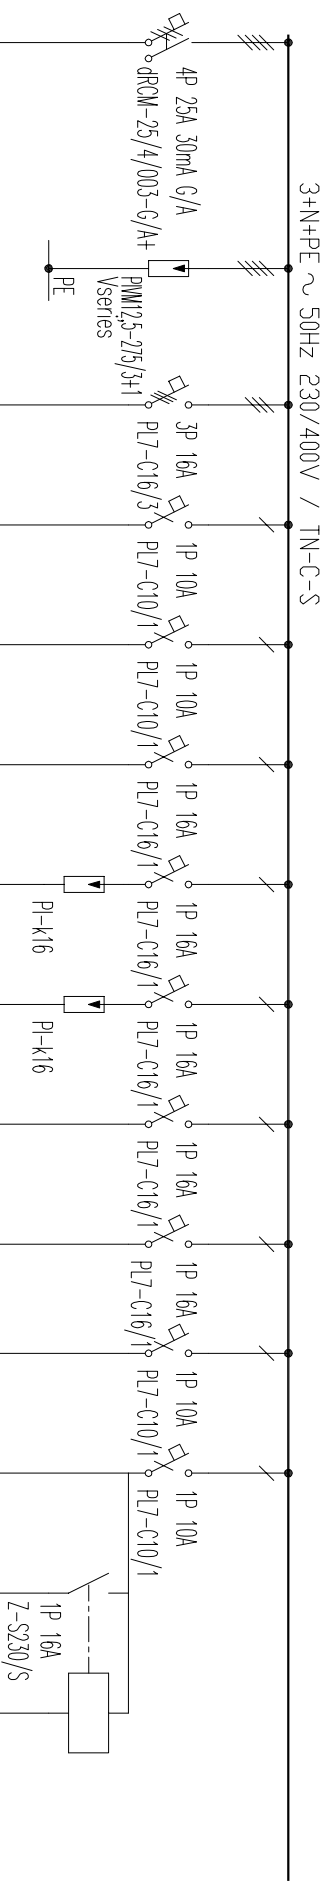

zařízení mimo

rozváděč

typ kabeln

typ. z	typ.	zřs.	zřs.	zřs.	zřs.	zřs.	zřs.	osvětlení	osvětlení	osvětlení	ovládání
REF1	společk	ohřívac 1	ohřívac 2	kuchyn	obvod 1	obvod 2	obvod 3	m.č. 110-112	m.č. 101-108	m.č. 109	m.č. 109
CYKY-J	CYKY-J	CYKYL0-J	CYKYL0-J	CYKYL0-J	CYKYL0-J	CYKYL0-J	CYKYL0-J	CYKYL0- <del>LC</del> CYKYL0-J	CYKYL0-J	CYKYL0-J	CYKY
5x6	5x2,5	3x2,5	3x2,5	3x2,5	3x2,5	3x2,5	3x2,5	3x1,5	3x1,5	3x1,5	2x1,5
nap. z	nap.	zřs.	zřs.	zřs.	zřs.	zřs.	zřs.	osvětlení	osvětlení	osvětlení	ovládání

spotřeba

číslo obvodu

WLOO1

WL101

WL102

WL103

WL104

WL105

WL106

WL107

WL10


ML10

WL11

WL11

MS112

sestava, náplň

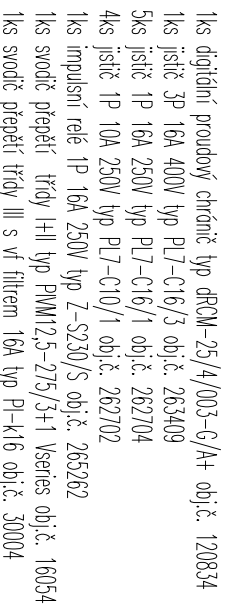

rozvodnice pod omítku MOELLER typ KLV-U-3/42-F obj. č. 275514, 315x559xx97mm

Ved. střediska Zodb. projektant	Ing. Tomášek	Vypracoval	Ing. Tomášek
Ing. Tomášek	Ing. Tomášek		
MÍSTO STAVBY: Hliněná č.p. 46, 592 31 Nové Město na Moravě			
INVESTOR : MĚSTO Nové Město na Moravě, Václavského nám. č. 103, 592 31 Nové Město na Moravě			
Rekonstrukce elektronistalace a oprava sociálního zřízení v budově č.p. 46 v Hliněném (obecní část) <b>Elektronistalace</b>			
Přehledové schéma rozvaděče – RMS1		<b>Josef TOMÁŠEK</b> IČO 478 93 460 DOHNÍ 32/9 591 01 Zdobř a Sázavou 1	
		FORMÁT	A4
		DATAUM	09/2014
OČEL		PS	
Č. ZAKAZKI		15/2014	
MĚŘITKO	Č. VKR. :	605	