

KATASTRÁLNÍ ÚZEMÍ  
POVRCH ÚZEMÍ


NOVÉ MĚSTO NA MORAVĚ			
ZATRAV.	CHODNÍK	ASF.	

CHODNÍK

PODÉLNÝ PROFIL

MĚŘÍTKO 1:500/100

DOLNÍ TLAKOVÉ PÁSMO

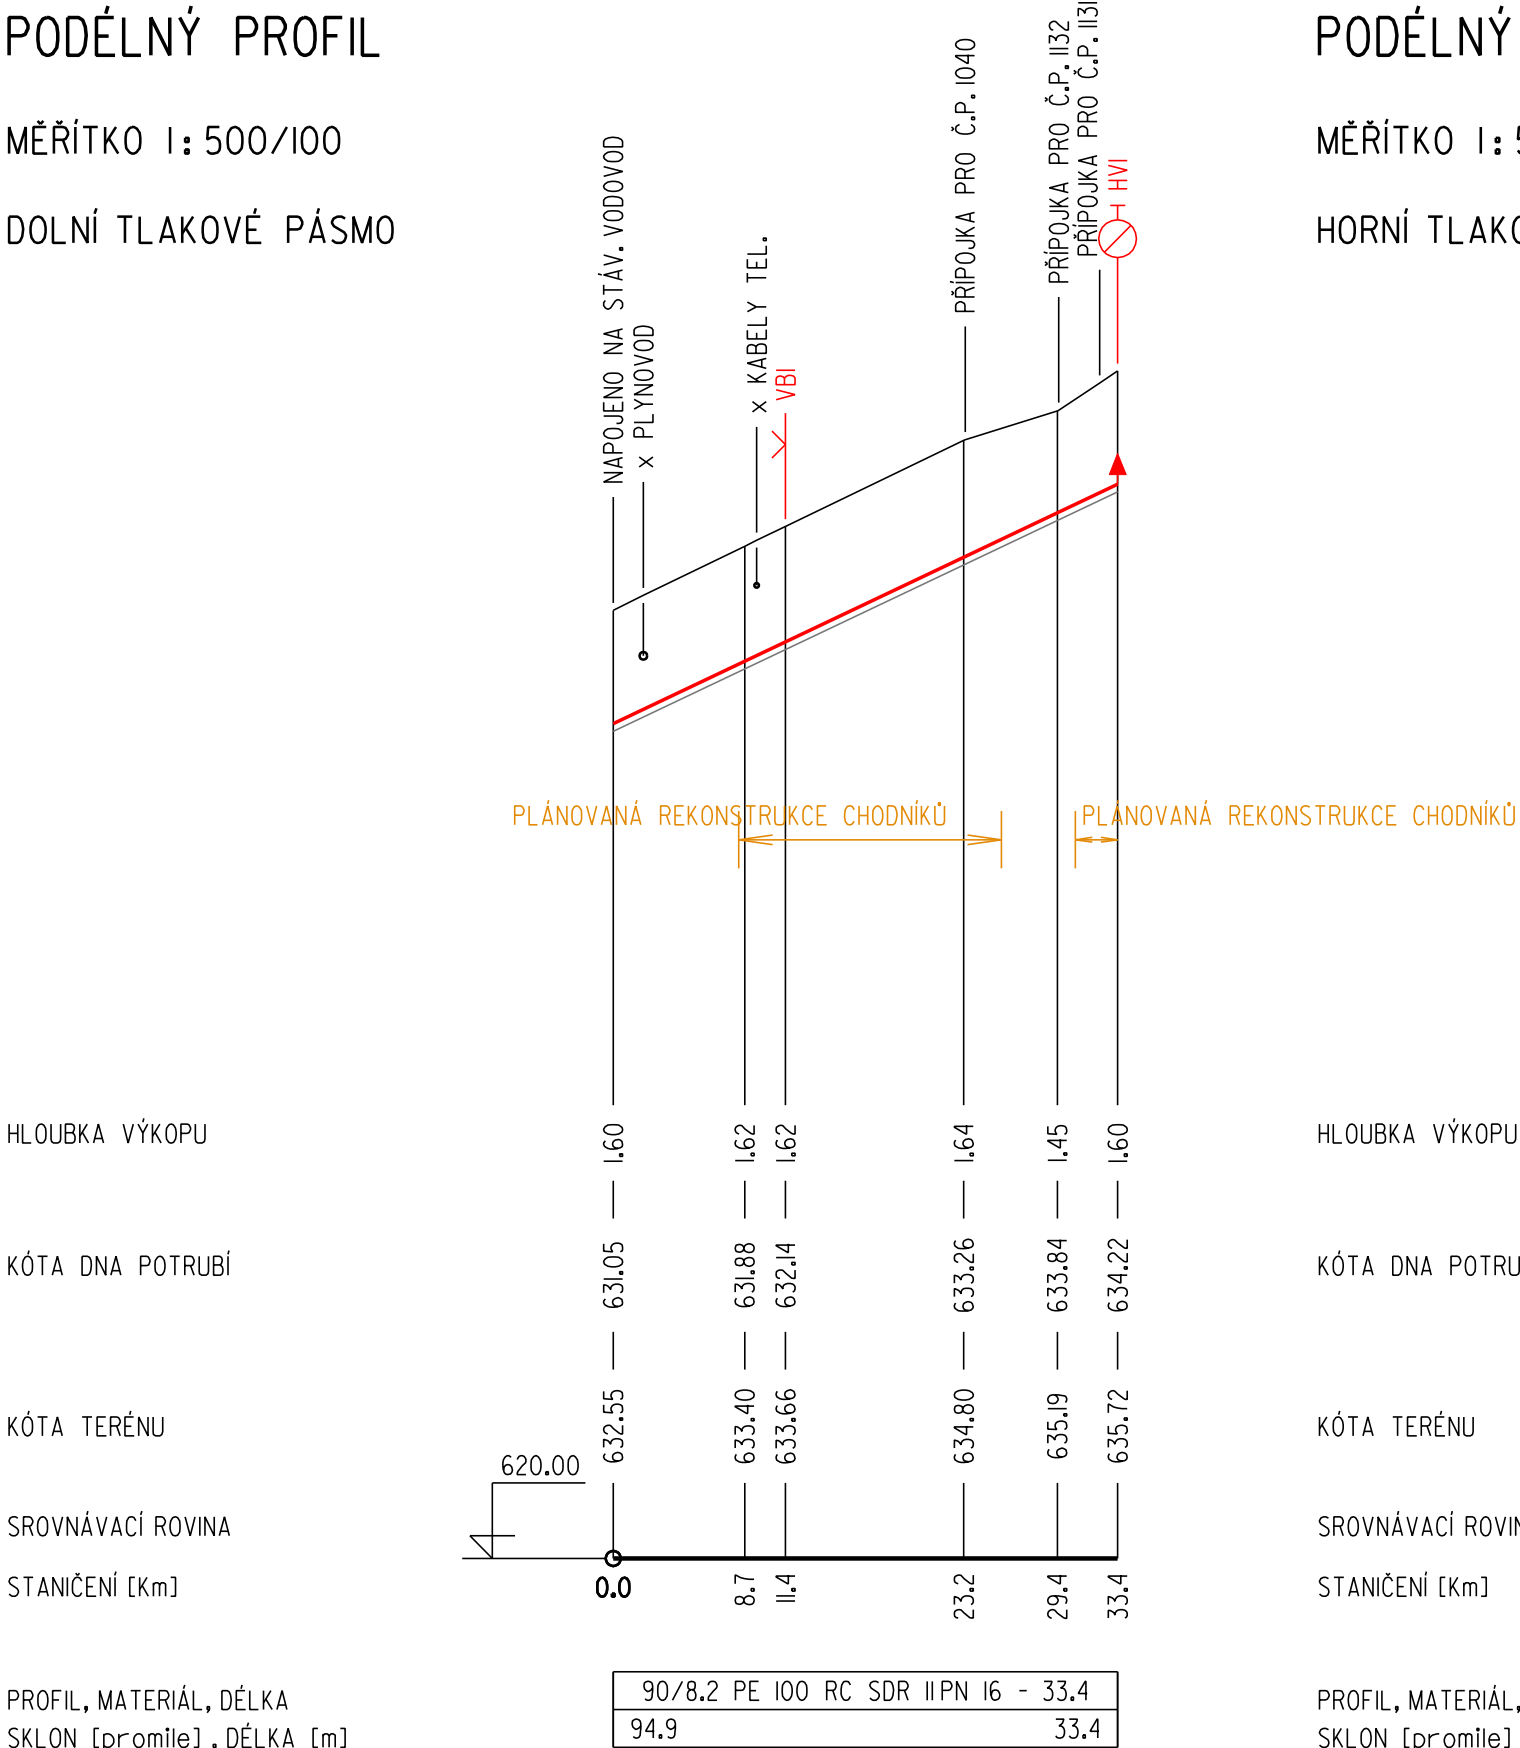


KATASTRÁLNÍ ÚZEMÍ  
POVRCH ÚZEMÍ

NOVÉ MĚSTO NA MORAVĚ			
CHODNÍK	ASF.	CHODNÍK	ASF.

PODÉLNÝ PROFIL

MĚŘÍTKO 1:500/100

HORNÍ TLAKOVÉ PÁSMO

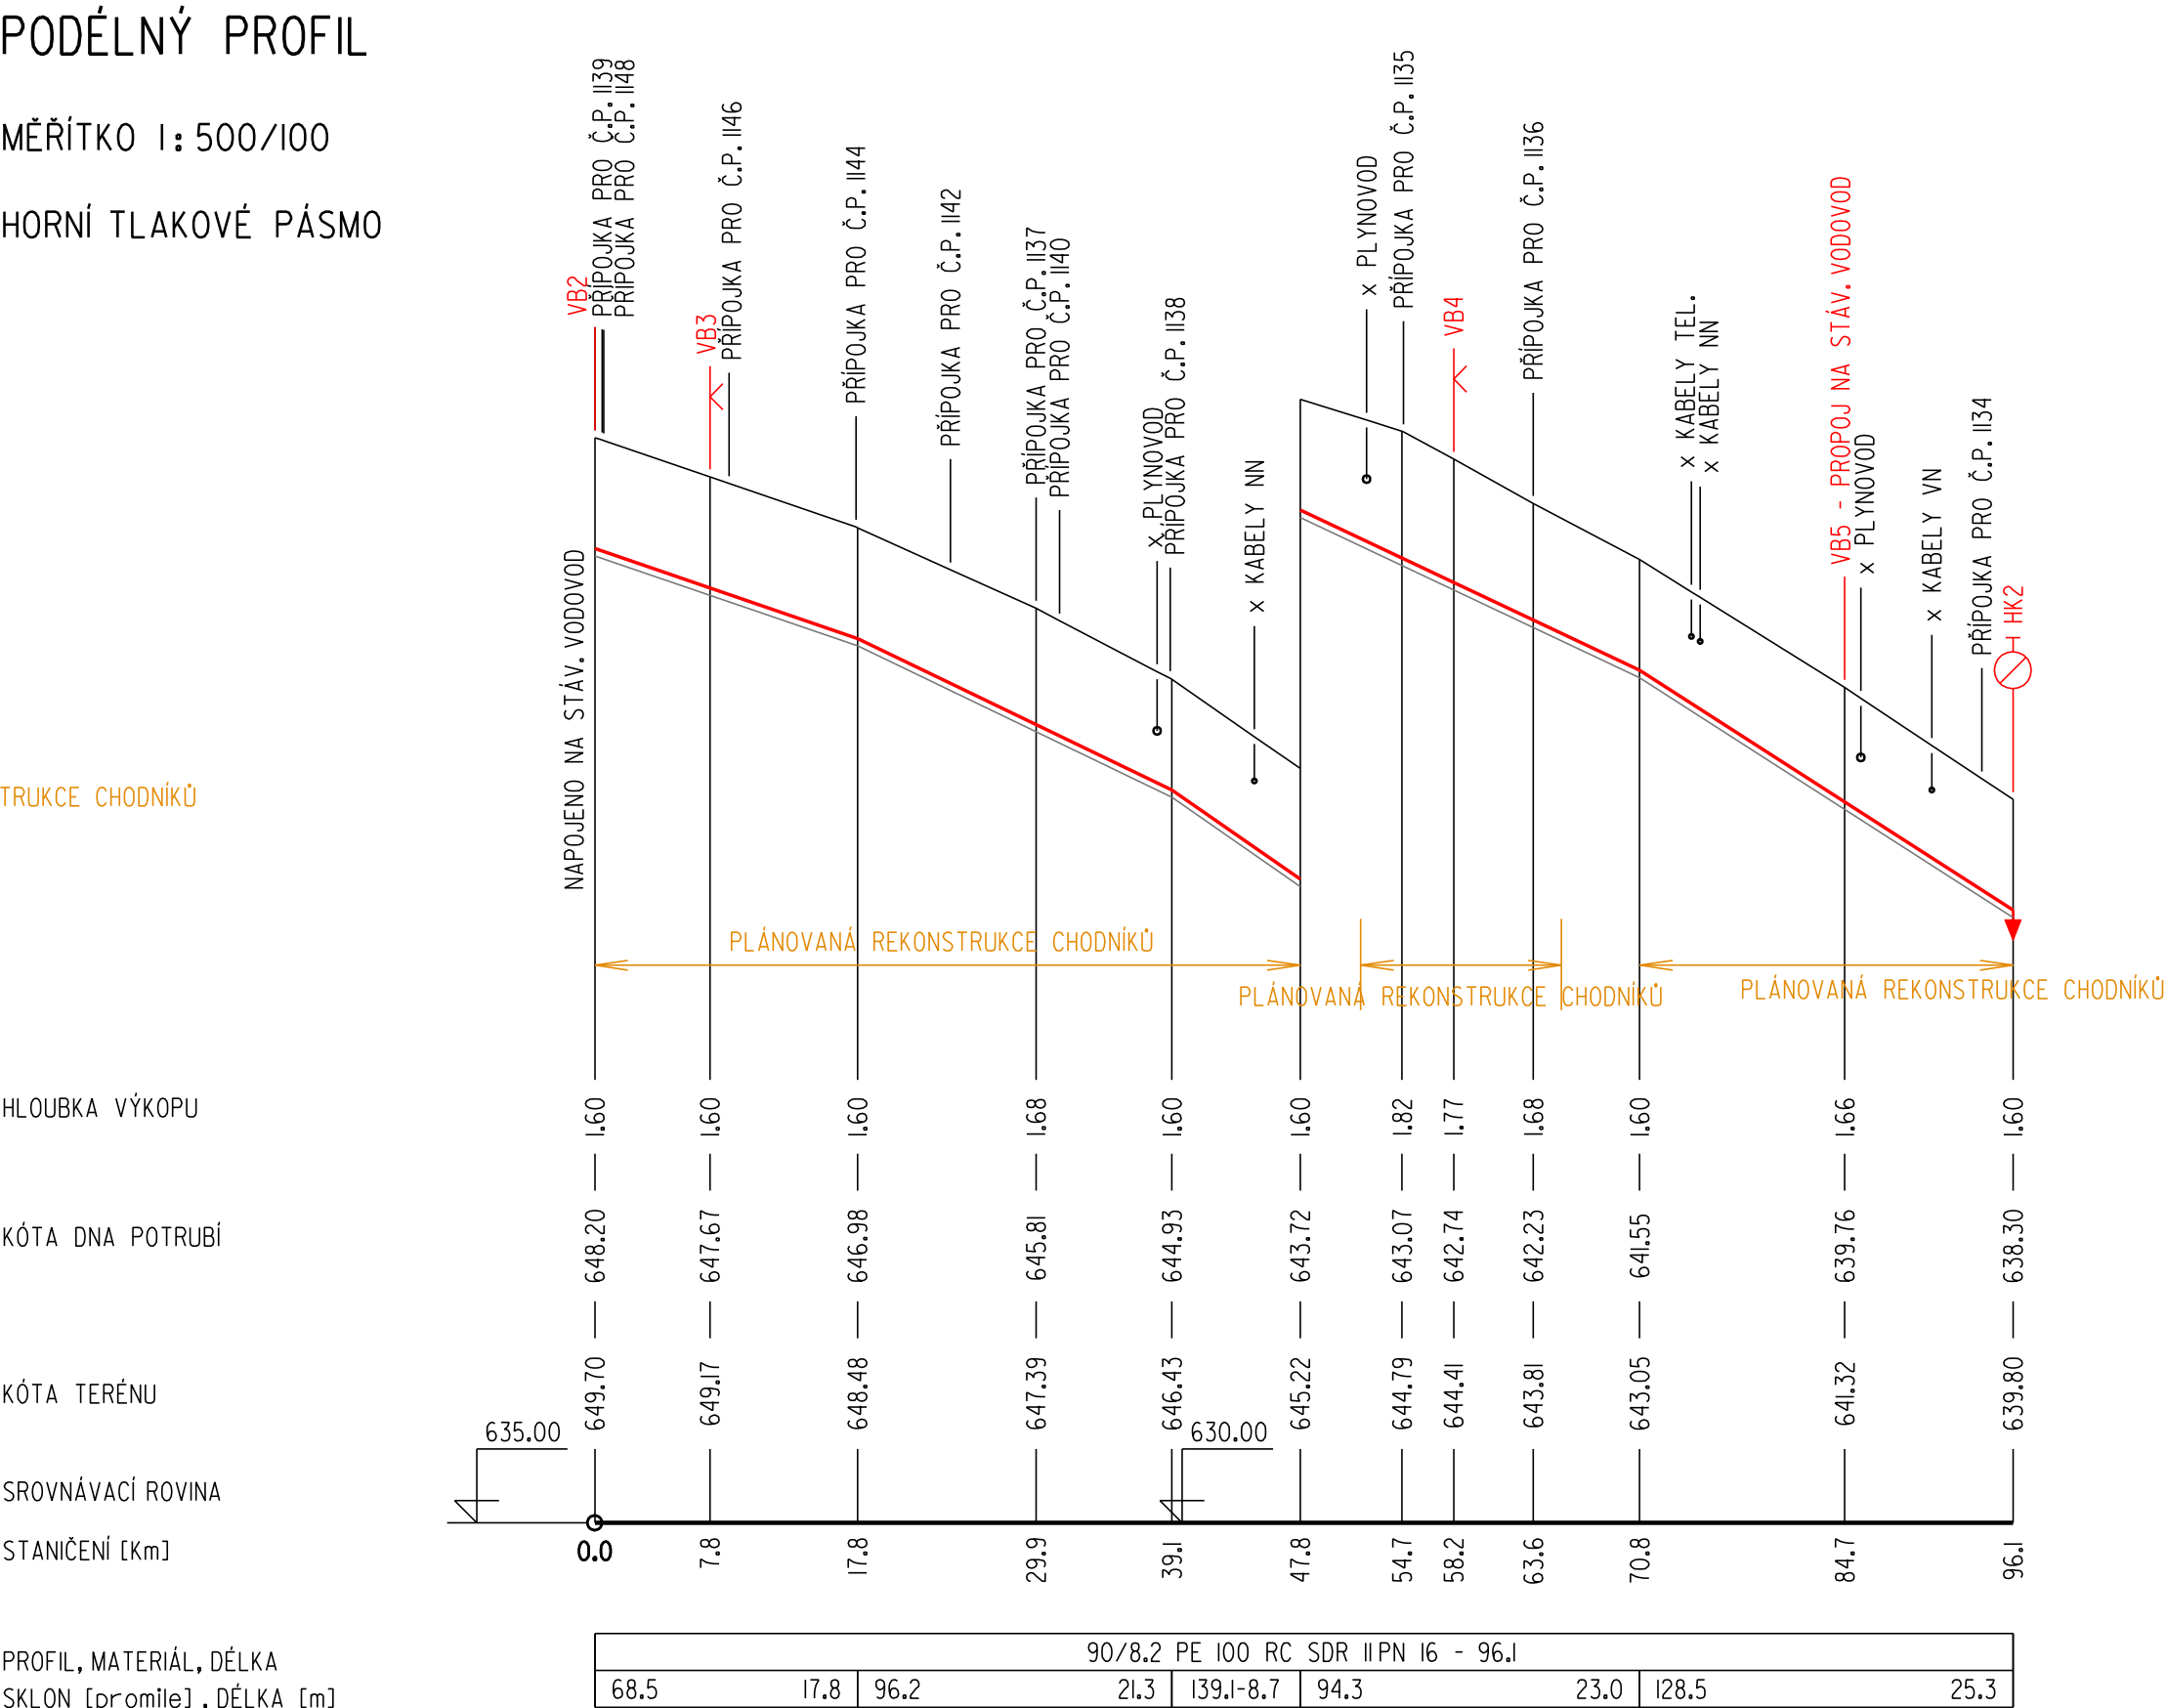

	Vypracoval ŽOUDLÍK	Autorizovaný inženýr ING. NOVOTNÝ	<div>AQA - CLEAN projekční a geodetická kancelář U DVORA 11 JIHLAVA</div>	
Investor : SVK Žďársko		Kraj : Vysočina		
NOVÉ MĚSTO NA MORAVĚ UL. KARNÍKOVA REKONSTRUKCE VODOVODU			Datum	01/2014
			Číslo zak.	2232
			Stupeň	DSP
Příloha : PODÉLNÉ PROFILY			Měřítko : 1:500/100	Příloha č.: D.2