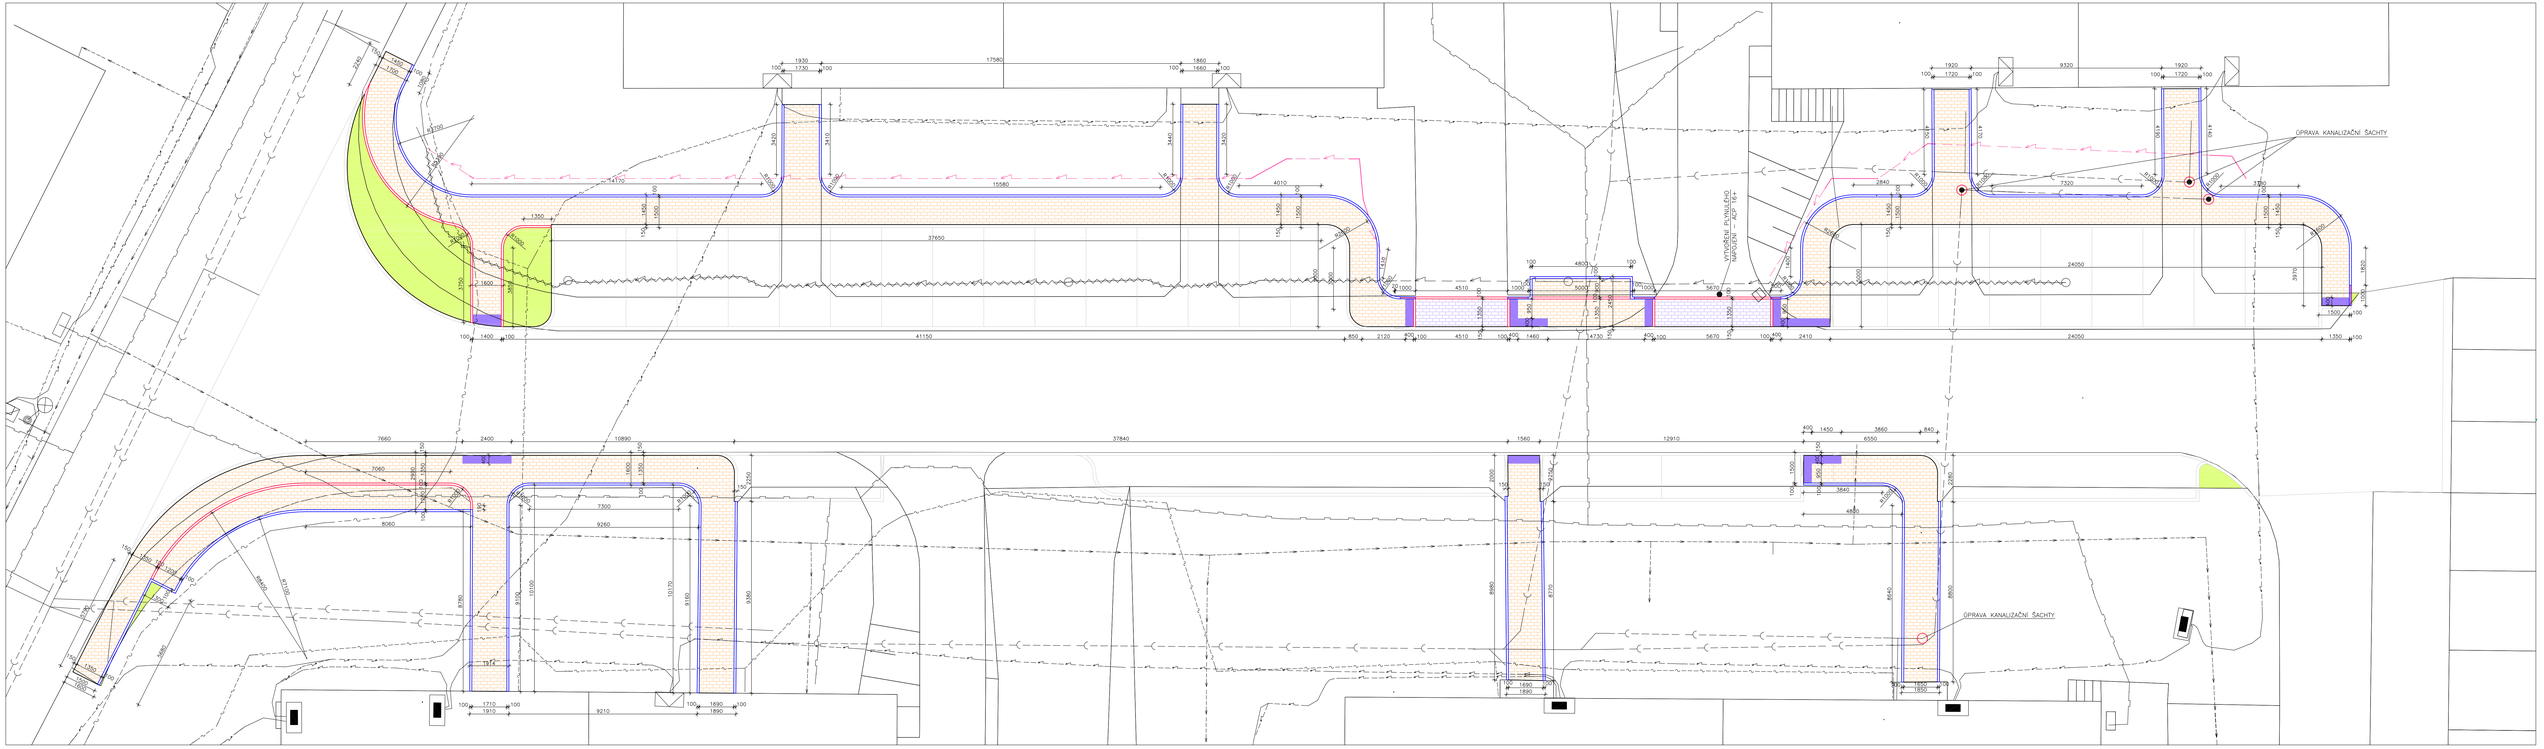

CHARAKTERISTICKÝ PŘÍČNÝ ŘEZ CHODNÍKU 1:20

SO 103

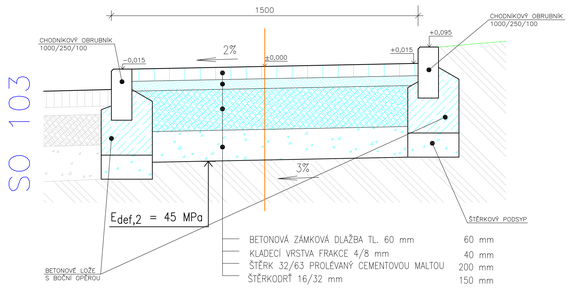

BETONOVÁ ZÁMKOVÁ DLAŽBA TL. 60 mm	60 mm
KLADECÍ VRSTVA FRAKCE 4/8 mm	40 mm
ŠTĚRK 32/63 PROLÉVANÝ CEMENTOVOU MALTOU	200 mm
ŠTĚRKODRŤ 16/32 mm	150 mm
CELKEM	450 mm

CHARAKTERISTICKÝ PŘÍČNÝ ŘEZ CHODNÍKU V MÍSTĚ SJEZDU 1:20

SO 102

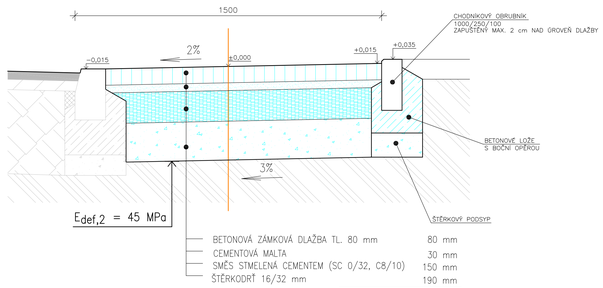

BETONOVÁ ZÁMKOVÁ DLAŽBA TL. 80 mm	80 mm
CEMENTOVÁ MALTA	30 mm
SMĚS STMELENÁ CEMENTEM (SC 0/32, C8/10)	150 mm
ŠTĚRKODRŤ 16/32 mm	190 mm
CELKEM	450 mm

LEGENDA BAREV A ZNAČEK

HRANICE OSTATNÍCH STAVEBNÍCH OBJEKTŮ	
ZAMĚŘENÍ	
NOVÝ BETONOVÝ CHODNÍKOVÝ OBRUBNÍK – 1000x100x250 VYSTUPUJÍCÍ 8 cm NAD POVRCH CHODNÍKU	237 m (včetně oblouků)
NOVÝ BETONOVÝ CHODNÍKOVÝ OBRUBNÍK – 1000x100x250 ZAPUŠTĚNÝ NA ÚROVEŇ DLAŽBY CHODNÍKU, MAX 2 cm NAD POVRCH KOMUNIKACE	60 m (včetně oblouků)
NOVÝ BETONOVÝ CHODNÍKOVÝ OBRUBNÍK, USAZENÝ JAKO PŘECHODOVÝ – 1000x100x250	4,5 m
NOVÁ ŠEDÁ BETONOVÁ DLAŽBA (PARKETA) TL. 60 mm – CHODNÍKY, MÍSTA PRO KONTEJNERY	329 m2
VÝSTRAŽNÝ PÁS – BETONOVÁ SLEPECKÁ DLAŽBA S VÝSTUPKY (PARKETA), ČERVENÁ, TL. 60 mm	8 m2
NOVÁ DLAŽDĚNÁ PLOCHA SJEZDU – DLAŽBA BETONOVÁ ŠEDÁ (PARKETA) TL. 80 mm	14 m2
NOVÝ TRÁVNÍK DOPLNĚNÍ ORNICE, ODPLEVELENÍ, ZATRAVNĚNÍ	41 m2

LEGENDA SÍTÍ

	vedení NN
	kanalizace
	vodovod
	plyn
	sdělovací kabel
	optická síť COMA
	NOVÉ vedení VO
	RUŠENÉ vedení VO

Zodpovědný projektant	HIP	Vypracoval
Ing. Jaroslav DUFEK	Ing. Jan Červinka	Ing. Jan Červinka

Investor: Město Nové Město na Moravě, Vratislavovo nám. 103
Místo stavby: KÚ Nové Město na Moravě, par. č. 2386, 2387, 2388, 1156/1
Okres: Žďár nad Sázavou | Kraj: Vysočina

ENVIGEST PRO s.r.o.
Žižkova 990
592 31 Nové Město na Moravě
IČ 29319382
www.envigest.cz
tel. 777 616 825 envigest@envigest.cz

Akce:
REKONSTRUKCE UL. LUČNÍ
NOVÉ MĚSTO NA MORAVĚ

Formát	6x2A4
Datum	07/2014
Stupeň	DPS
Číslo zakázky	1304
Měřítko	1:100
Číslo výkresu	C103.1

Obsah: SO 104 CHODNÍKY - NOVÉ ŘEŠENÍ
SITUACE POZEMNÍ STAVBY, ŘEZY

Jakékoliv šíření či rozmnožování tohoto materiálu či jeho části a nakládání s ním pro jiný účel, než byla určena, je zakázáno a podléhá autorskému zákonu. Všechna práva vyhrazena.