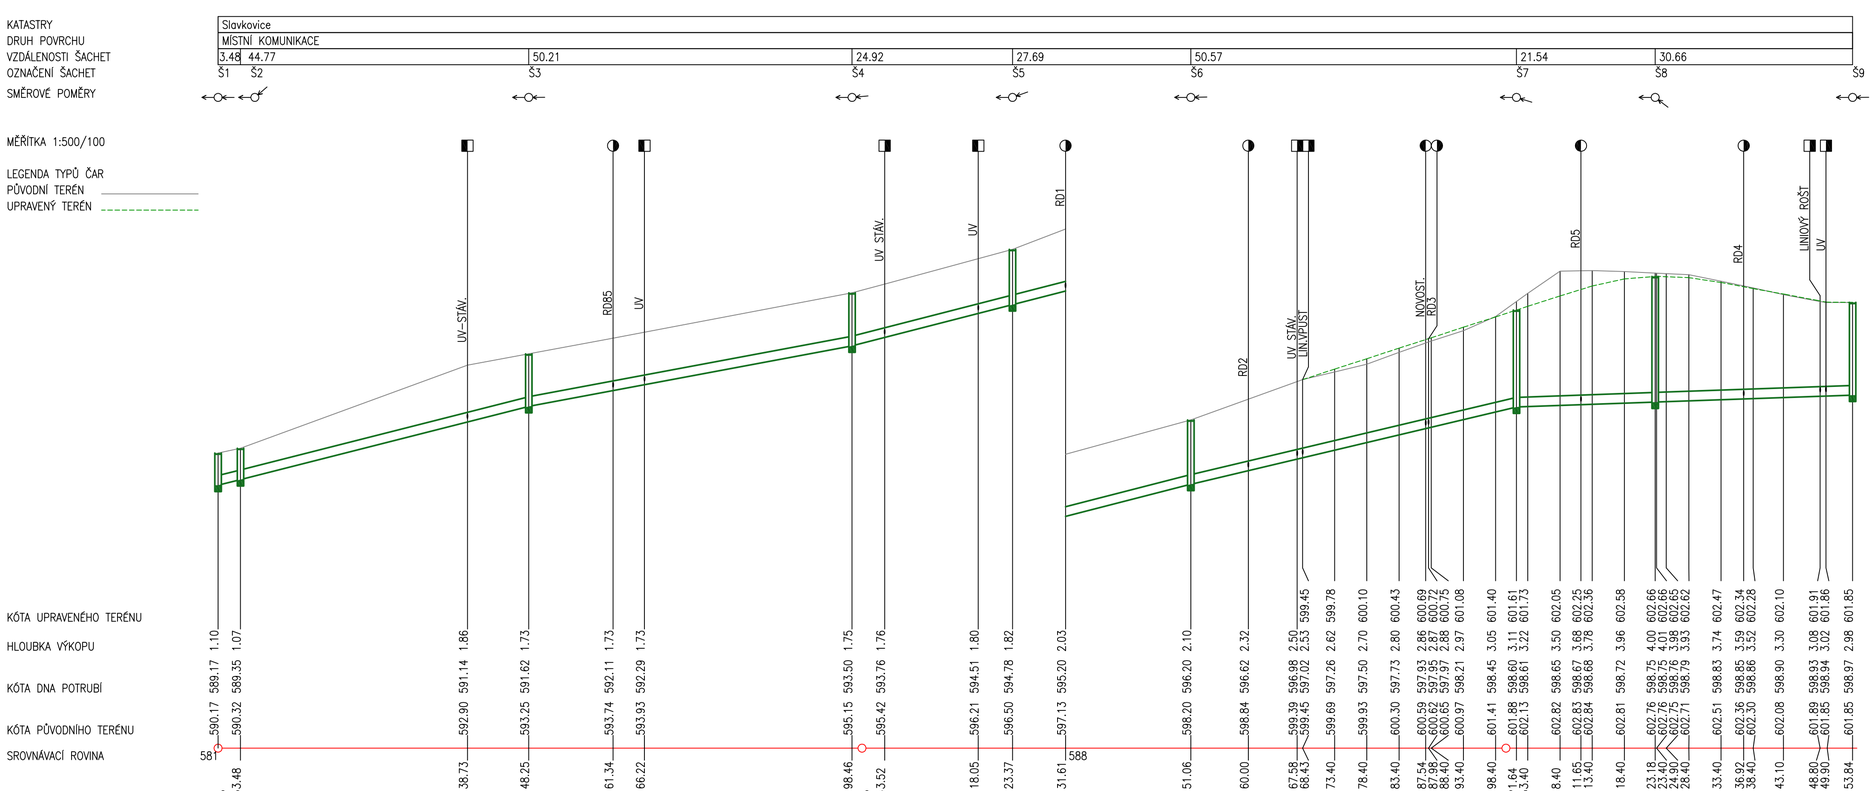

SCHÉMA ULOŽENÍ POTRUBÍ KANALIZACE VE VOLNÉM TERÉNU

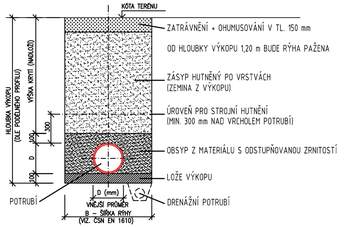

SCHÉMA ULOŽENÍ POTRUBÍ KANALIZACE V KOMUNIKACI

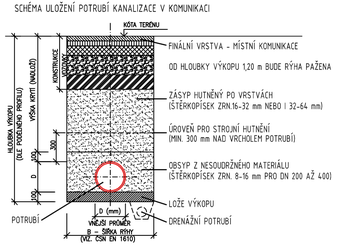

ŠÍŘKA RÝHY V ZÁVISLOSTI NA DN POTRUBÍ

DN	Nejmenší šířka rýhy(OD + x) m		
	zapažená rýha	nezapažená rýha	
		$\beta > 60°$	$\beta < 60°$
≤225	OD + 0,40	OD + 0,40	
>225 až ≤350	OD + 0,50	OD + 0,50	OD + 0,40
>350 až ≤700	OD + 0,70	OD + 0,70	OD + 0,40
>700 až ≤1200	OD + 0,85	OD + 0,85	OD + 0,40
>1200	OD + 1,00	OD + 1,00	OD + 0,40

U úseků OD + x odpovídá x/2 nejmenšímu pracovnímu prostoru mezi troubou a stěnou rýhy zejm. pažením, kde OD je vnější průměr trouby v m
β úhel sklonu stěny nezapažené rýhy, měřený k vodorovné ose (viz obrázek 2)

ŠÍŘKA RÝHY V ZÁVISLOSTI NA HLOUBCE POTRUBÍ

Hloubka rýhy m	Nejmenší šířka rýhy m
<1,00	nevyžaduje se
≥1,00 <1,75	0,80
>1,75 ≤4,00	0,90
>4,00	1,00

ZODP. PROJEKTANT	ING. LEOŠ POHANKA		
VYPRACOVAL	MARTA HRONOVÁ		
KRAJ	VYSOČINA	STAVEBNÍ ÚŘAD	NOVÉ MĚSTO NA MORAVĚ
MÍSTO STAVBY	K.Ú. SLAVKOVICE		
INVESTOR	MĚSTO NOVÉ MĚSTO NA MORAVĚ VRATISLAVOVO NÁM. 113, IČ: 00294900		

ING. LEOŠ POHANKA
projektové a inženýrské služby
Dolní 35, Nové Veselí, 592 14
tel.: 566 667 342, gsm: 602 663 045
IČO: 456 53 054, DIČ: CZ5603151664
projekce@pohanka.net, www.pohanka.net

AKCE	SLAVKOVICE, OBYTNÝ SOUBOR ROD. DOMŮ IO 2.0. INŽENÝRSKÉ SÍTĚ, KOMUNIKACE IO 02.2 JEDNOTNÁ KANALIZACE IO 02.5 DEŠŤOVÁ KANALIZACE	FORMÁT	4A4
		DATUM	07/2014
		STUPEŇ	DSP, DPS
		ČÍSLO ZAKÁZKY	65/14
		ZMĚNA	
OBSAH VÝKRESU	PODÉLNÝ PROFIL - KANALIZACE	MĚŘÍTKO	1:500/100

Č. VÝKRESU 06
ČÁST DOK. D
Č. PARÉ