PŮDORYS VÝKOPŮ 1:200

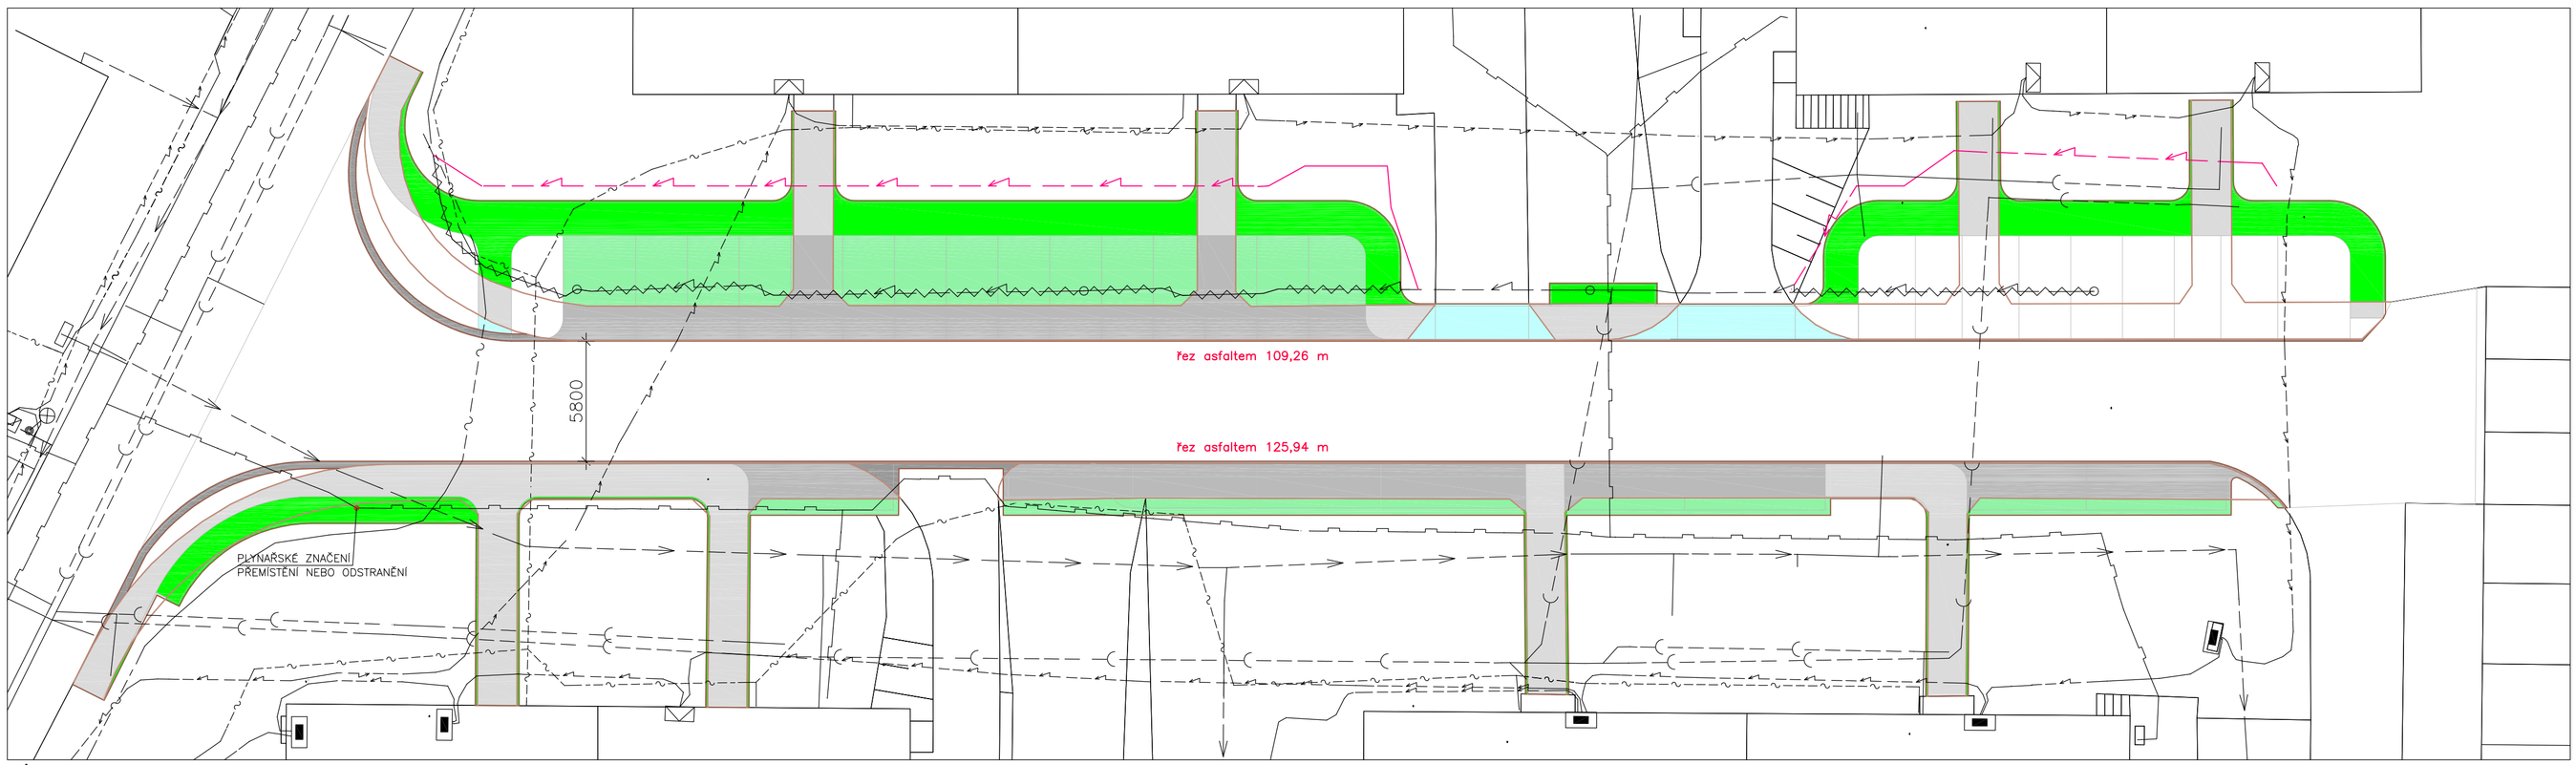

LEGENDA BAREV

- ZAMĚŘENÍ
- NOVÉ KONSTRUKCE
- HRANICE VÝKOPU
- HRANICE BOURANÝCH KONSTRUKCÍ

LEGENDA ŠRAFOVÁNÍ

VÝKOPY PRO CHODNÍK NA ZELENÉ PLOŠE ODSTRANĚNÍ ORNICE 10 cm, výkop cca 25 cm	173 m2	
VÝKOPY PRO PARKOVIŠTĚ NA ZELENÉ PLOŠE ODSTRANĚNÍ ORNICE 10 cm, výkop cca 35 cm	225 m2	
VÝKOPY PRO CHODNÍK PO VYBOURANÉM CHODNÍKU výkop průměrně 14 cm	214 m2	
VÝKOPY PRO PARKOVIŠTĚ PO VYBOURANÉM CHODNÍKU výkop průměrně 24 cm	235 m2	
VÝKOPY PRO NOVÝ OBRUBNÍK KOMUNIKACE V MÍSTĚ BOURANÉ KOMUNIKACE – výkop cca 5 cm	33 m2	
VÝKOPY PRO CHODNÍK V MÍSTĚ BOURANÉ KOMUNIKACE – výkop cca 5 cm	24 m2	

PŮDORYS OCHRANNÝCH OPATŘENÍ PODZEMNÍCH SÍTÍ 1:200

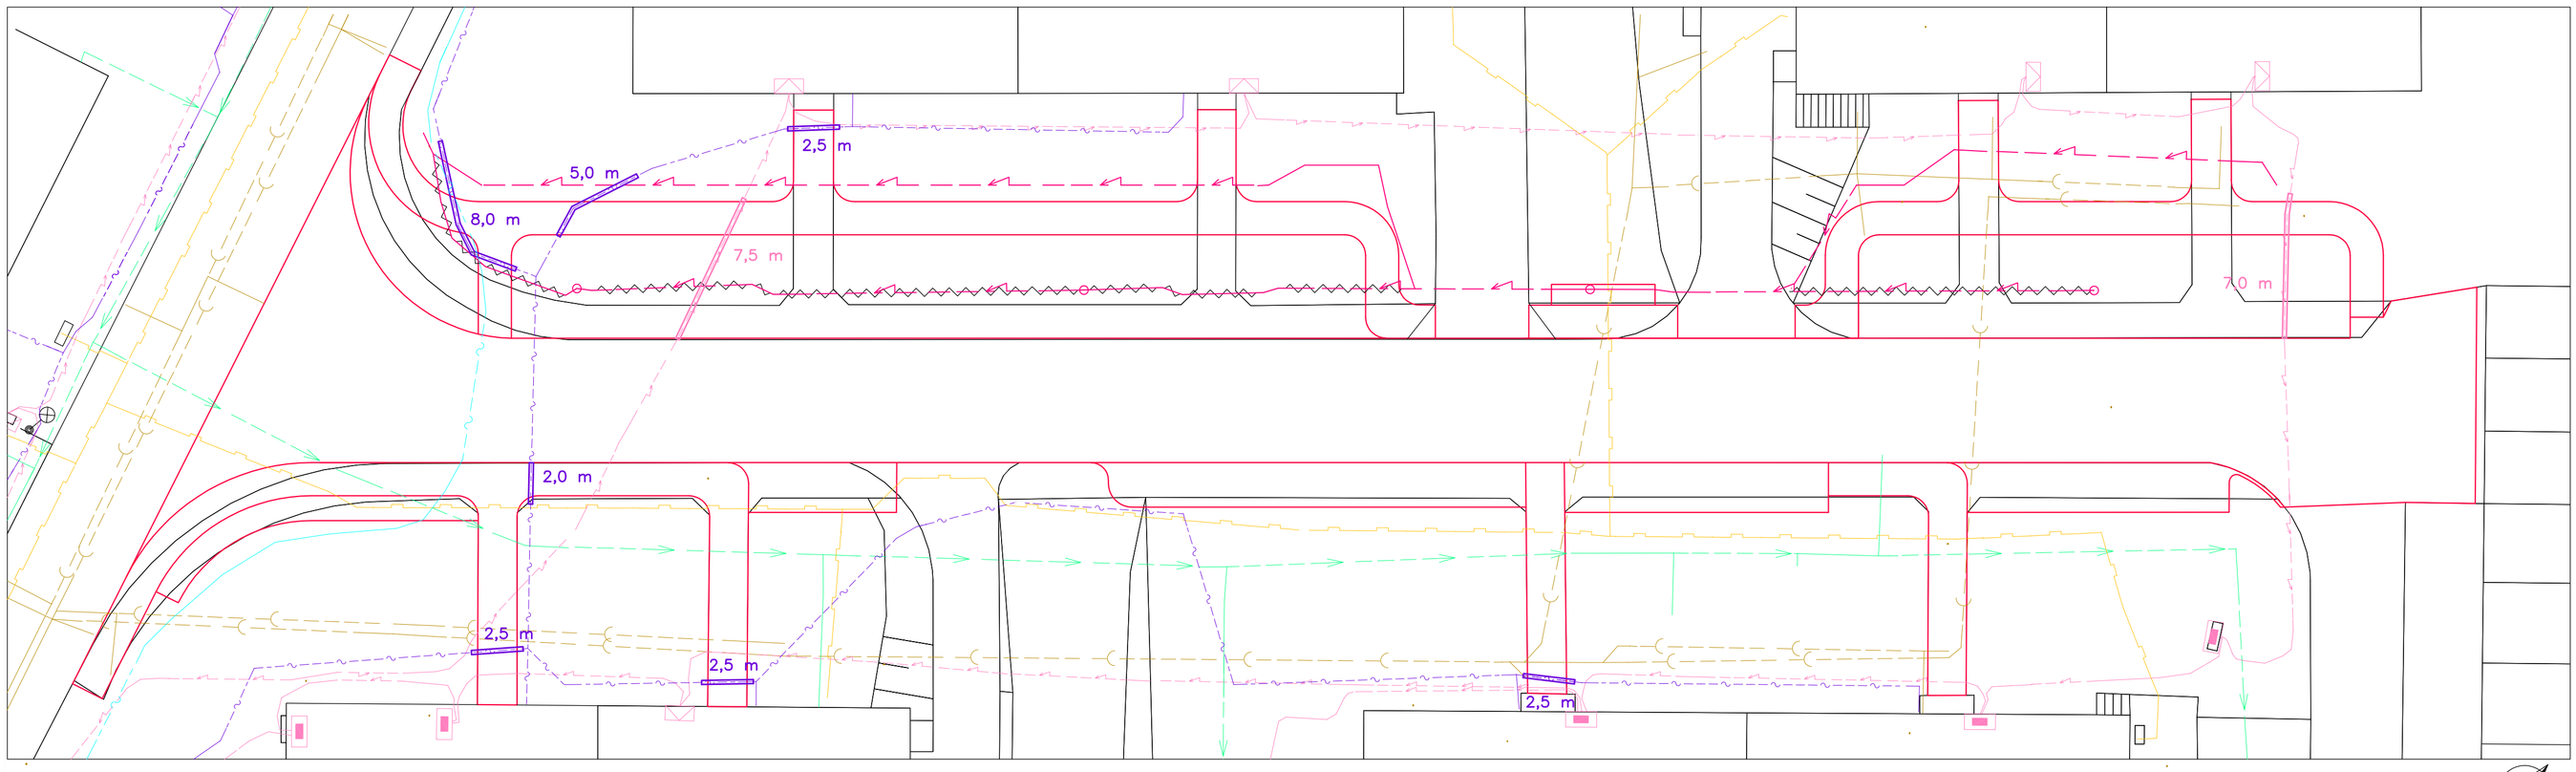

LEGENDA SÍTÍ

- vedení NN
- kanalizace
- vodovod
- plyn
- sdělovací kabel
- optická síť COMA
- NOVÉ vedení VO
- RUŠENÉ vedení VO

CHRÁNIČKA PRO SDĚLOVACÍ KABEL (plastový či betonový žlab)	25,0 m
CHRÁNIČKA PRO ELEKTRICKÝ KABEL (plastový či betonový žlab)	14,5 m

Zodpovědný projektant	HIP	Vypracoval
Ing. Jaroslav DUFEK	Ing. Jan Červinka	Ing. Jan Červinka

Investor: Město Nové Město na Moravě, Vratislavovo nám. 103

Místo stavby: KÚ Nové Město na Moravě, par. č. 2386, 2387, 2388, 1156/1

Okres: Žďár nad Sázavou | Kraj: Vysočina

Akce:

REKONSTRUKCE UL. LUČNÍ

NOVÉ MĚSTO NA MORAVĚ

Obsah: SO 101 PŘÍPRAVNÉ A BOURACÍ PRÁCE

PŮDORYS VÝKOPŮ, CHRÁNIČEK

ENVIGEST PRO s.r.o.
Žďárská 990
592 31 Nové Město na Moravě
IČ 29319382
www.envigest.cz
tel. 777 616 825 envigest@envigest.cz

Formát	3x2 A4
Datum	07/2014
Stupeň	DPS
Číslo zakázky	1304
Měřítko	1:200
Číslo výkresu	C001.2

Jakékoliv šíření či rozmnožování tohoto materiálu či jeho částí a nakládání s ním pro jiný účel, než bylo určeno, je zakázáno a podléhá autorskému zákonu. Všechna práva vyhrazena.