

ÚZEMÍ OBCE
POVRCH ÚZEMÍ
ČÍSLO PARCELNÍ

ULICE ŽĎÁRSKÁ	
TRAVNÍ POROST	
1703/1	1703/3

1 : 500/1 : 50

KÓTA UPRAVENÉHO TERÉNU

HLOUBKA VÝKOPU


NIVELETA POTRUBÍ

KÓTA STÁVAJÍCÍHO TERÉNU

SROVNÁVACÍ ROVINA

STANIČENÍ km,m

SKLON ‰ , DÉLKA m
PROFIL, MATERIÁL, DÉLKA m

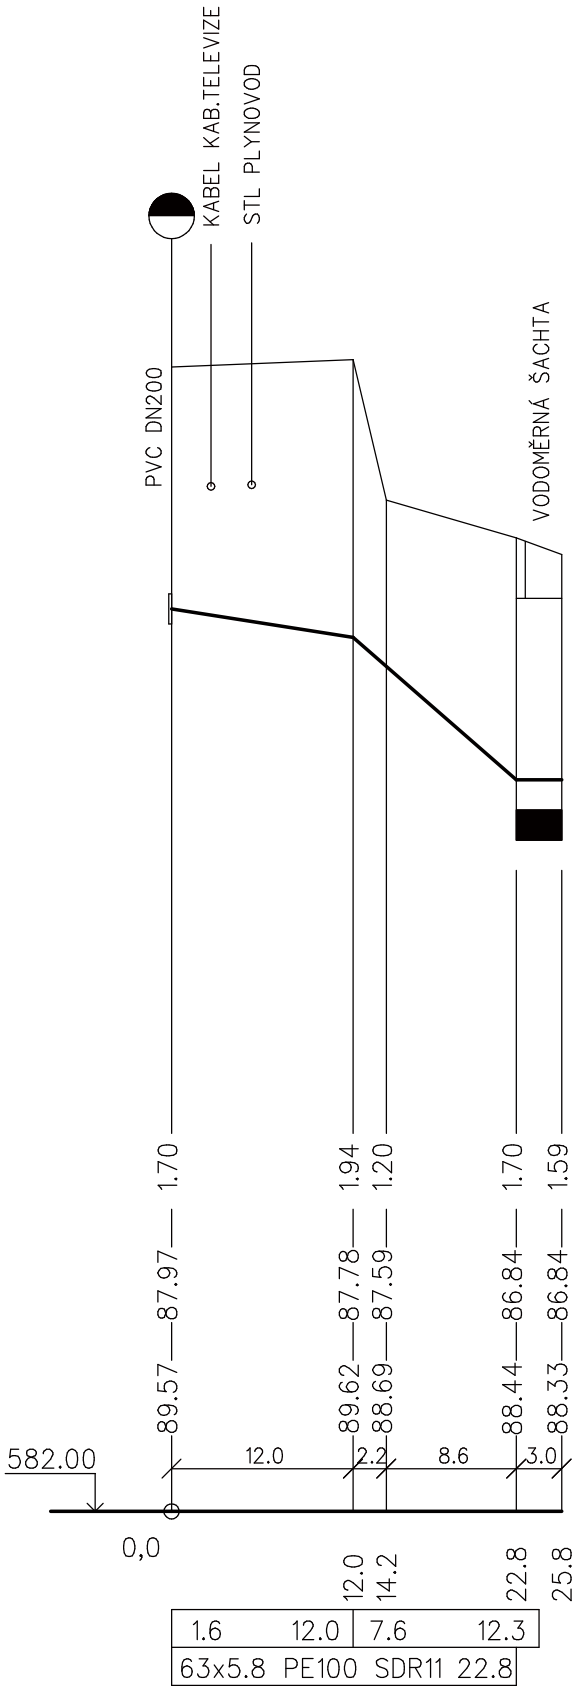

HLOUBKY VÝKOPU JSOU POČÍTÁNY OD STÁVAJÍCÍHO TERÉNU.

UNI PROJEKT

Studentická 1133, 59001 Žďár nad Sázavou

Vypracoval :	STANISLAV BLAHA	Investor :	MĚSTO NOVÉ MĚSTO NA MORAVĚ, VRATISLAVOVO NÁM.103, 592 31	Formát :	2 A4
Zodp. projektant :	STANISLAV BLAHA	Akce :	MATEŘSKÁ ŠKOLA NOVÉ MĚSTO NA MORAVĚ ULICE ŽĎÁRSKÁ Č.P.70	Datum :	05/2014
Místo stavby :	NOVÉ MĚSTO N.M.	VODOVODNÍ PŘÍPOJKA		Stupeň :	DSP
Kraj :	VYSOČINA			Zakázka :	94-P-2014
Územní odbor :	NOVÉ MĚSTO N.M.	Obsah :	PODÉLNÝ PROFIL	M 1:500/1:50	Výkres : V5