
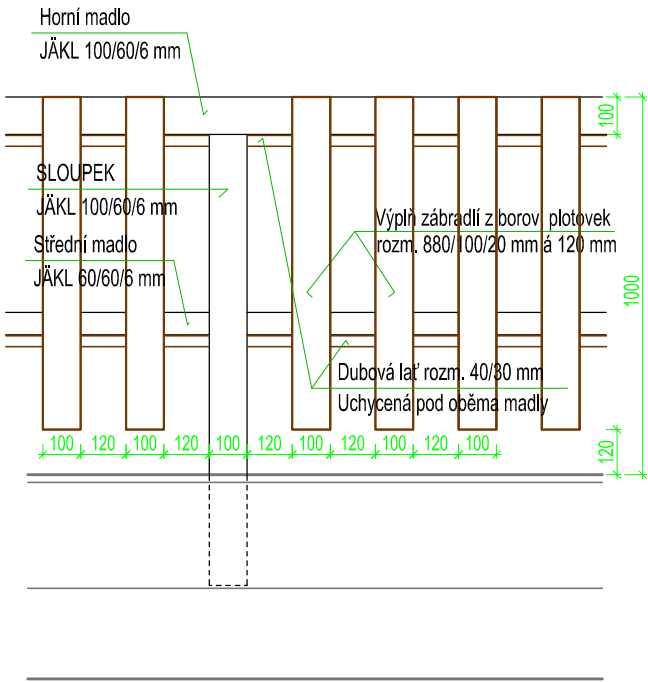
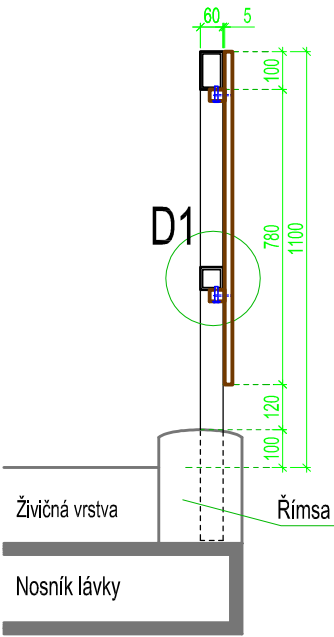


Zábradlí po úpravě

Měř. 1:20


Pohled boční

Pohled čelní

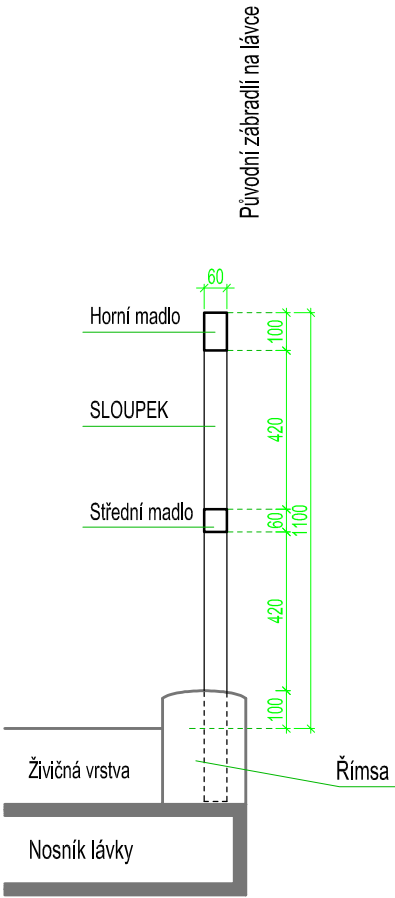

Detail D1

Měř. 1:5

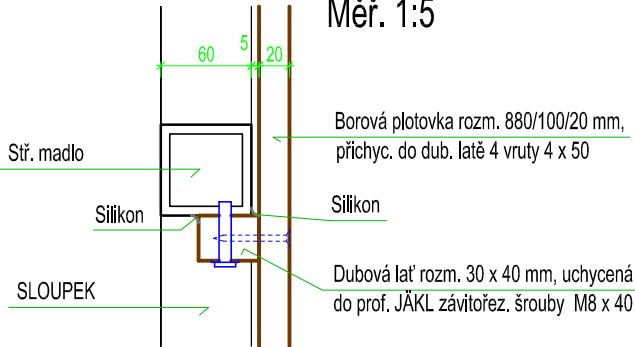

Investor:	Město N.Město na Mor., Vratislavovo nám. 103, PSČ 592 31	Ing. Václav Nečas
Okres:	Žďár nad Sázavou	Projektování vodohospodářských staveb
Kat.území:	Nové Město na Moravě	Lesní 31, 591 02 Žďár nad Sáz. 2
Stavba:	Úprava zábradlí na ryb. Kazmírův v Novém Městě na Moravě	ÍČ: 121 38 495
Příloha:	Zábradlí po úpravě na lávce - vzorový profil	Datum: Červen 2014
		Stupeň: PROJEKT
		Měřítko: 1 : 20
		Příl. čís.: B.4.