CHARAKTERISTICKÝ PŘÍČNÝ ŘEZ – ÚSEK S VÝMĚNOU PODLOŽÍ

1. FÁZE OPRAVY

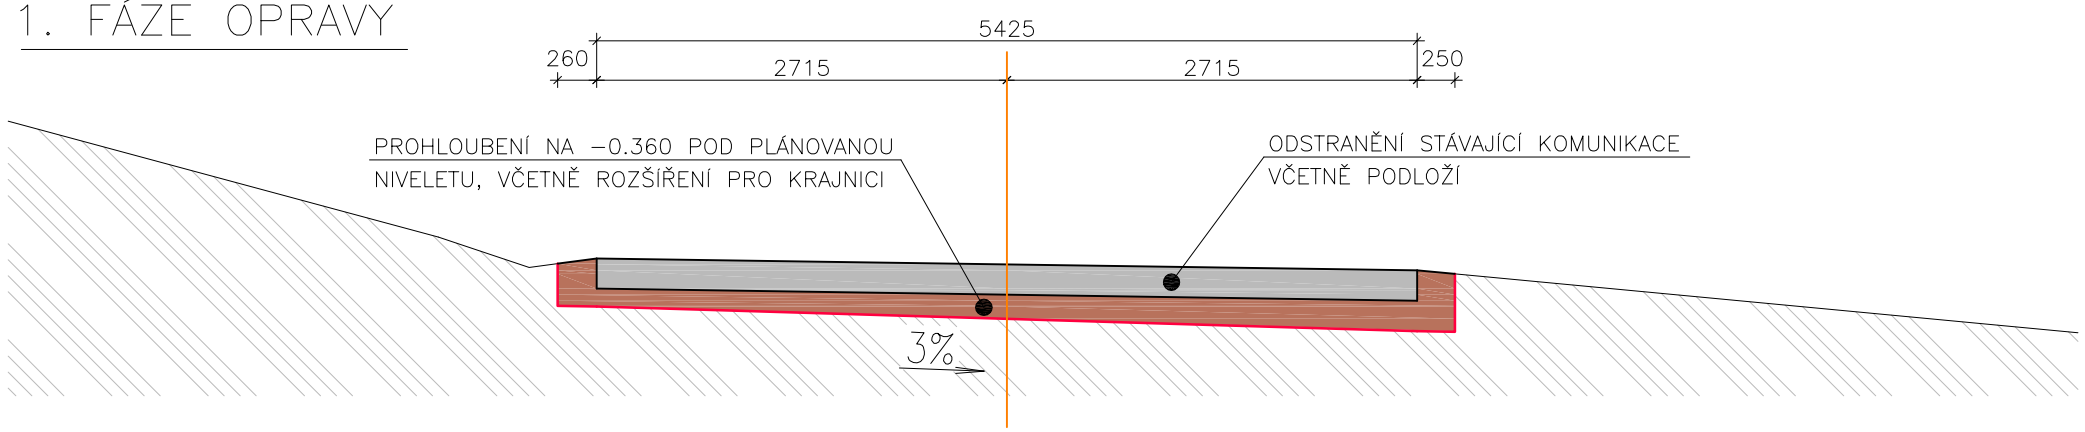

2. FÁZE OPRAVY

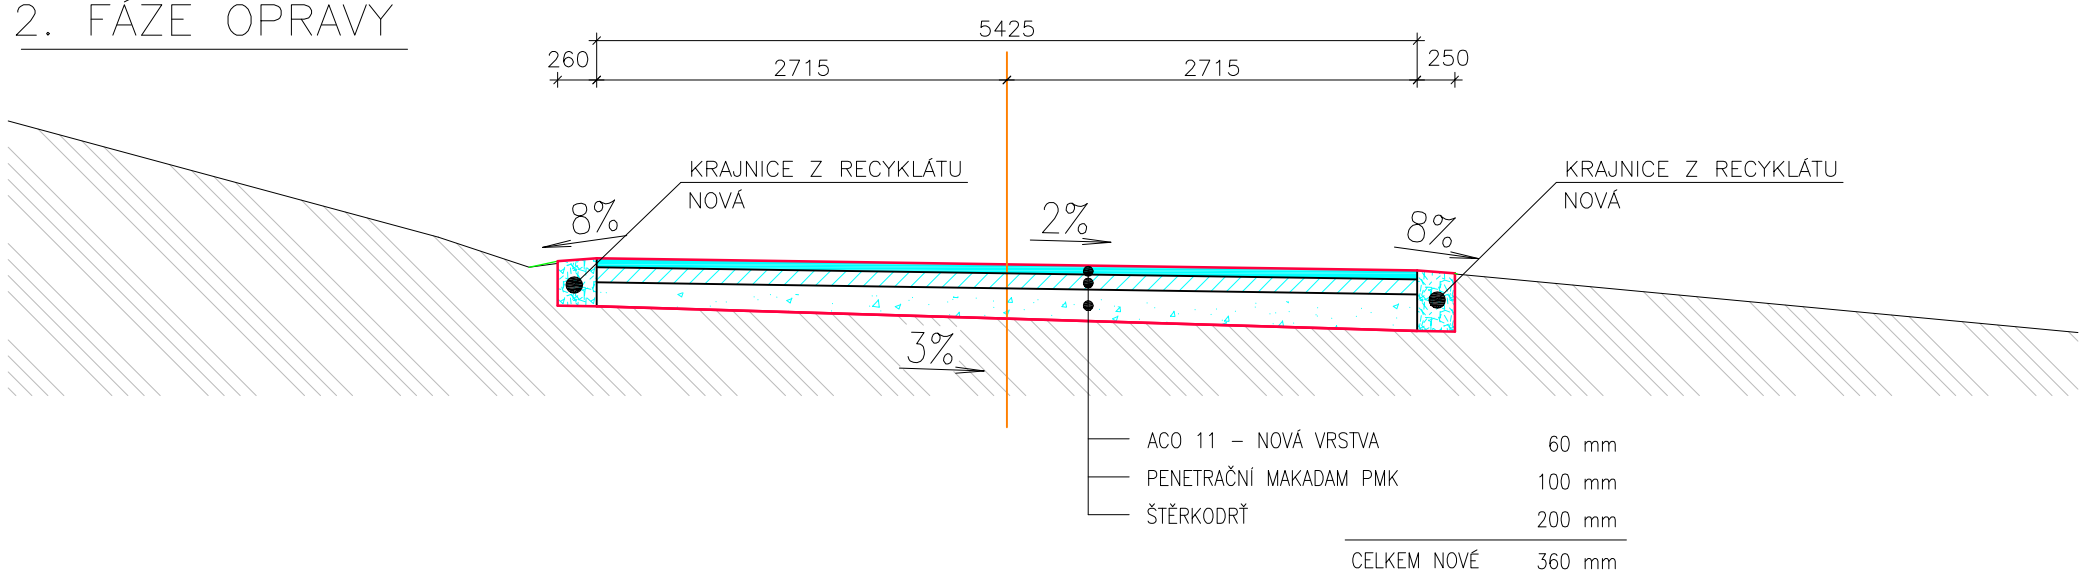

CHARAKTERISTICKÝ PŘÍČNÝ ŘEZ – BEZ VÝMĚNY PODLOŽÍ

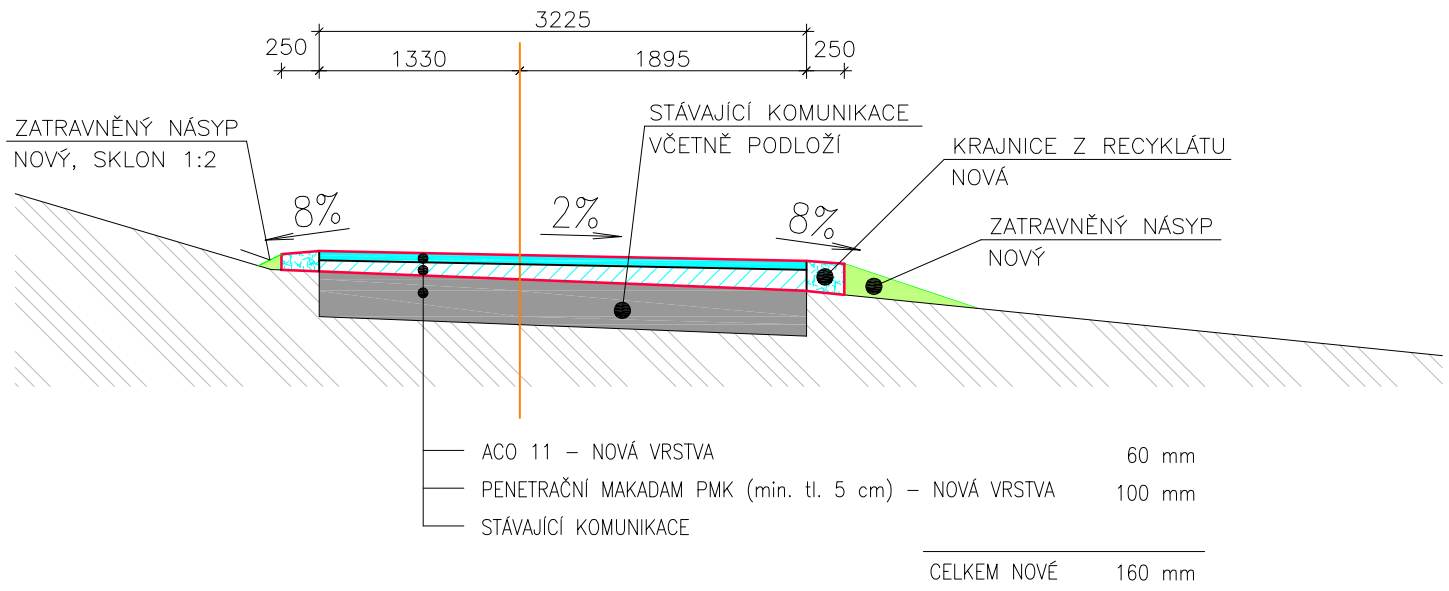

Zodpovědný projektant	HIP	Vypracoval
Ing. Jaroslav DUFEK	Ing. J. Červinka	Ing. Jan Červinka

Investor: Město Nové Město na Moravě, Vratislavovo nám. 103

Místo stavby: KÚ Maršovice u Nového Města n. Mor., par. č. 285/1
KÚ Nové Město n.M., par.č. 3392/1, 3393/1, 3915/3, 3915/4, 3915/8, 3915/11

Okres: Žďár nad Sázavou | Kraj: Vysočina

ENVIGEST s.r.o.
Masarykova 305
592 31 Nové Město na Moravě
IČ 49449362
www.envigest.cz
tel. 777 616 825 envigest@envigest.cz

Akce:

OPRAVA MK KE KOUPALIŠTI
NOVÉ MĚSTO NA MORAVĚ

Obsah: **VZOROVÉ PŘÍČNÉ ŘEZY**

Formát	A3
Datum	01/2014
Stupeň	DPS
Číslo zakázky	1110–1
Měřítko	1:50
Číslo výkresu	04

Jakékoliv šíření či rozmnožování tohoto materiálu či jeho částí a nakládání s ním pro jiný účel, než bylo určeno, je zakázáno a podléhá autorskému zákonu. Všechna práva vyhrazena.