



SITUACE PŘÍPRAVNÝCH PRACÍ 1:200

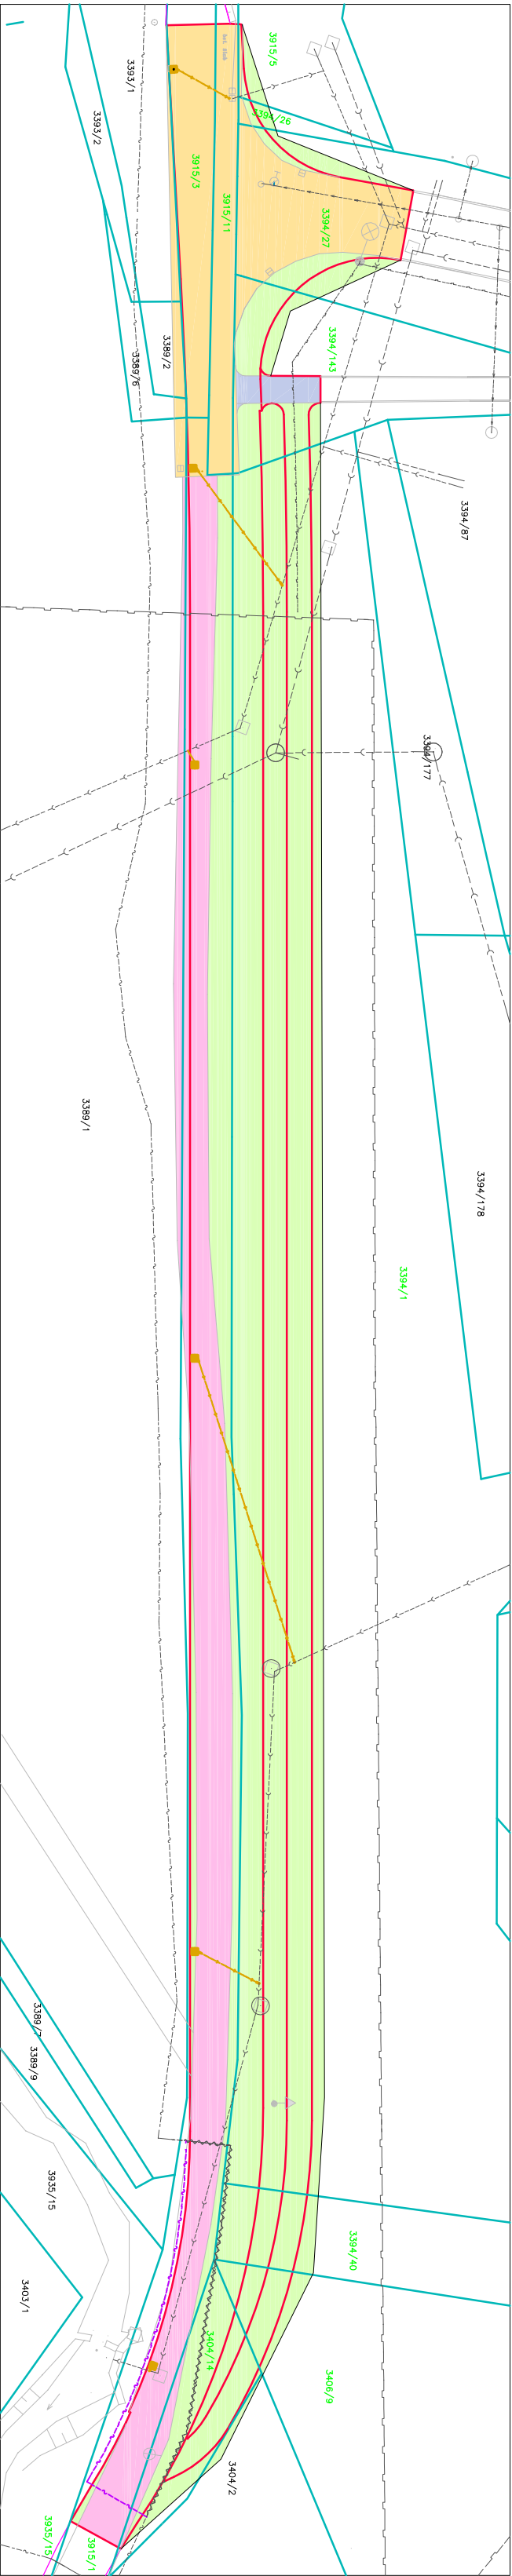

PŮDORYS DEŠŤOVÉ KANALIZACE 1:200

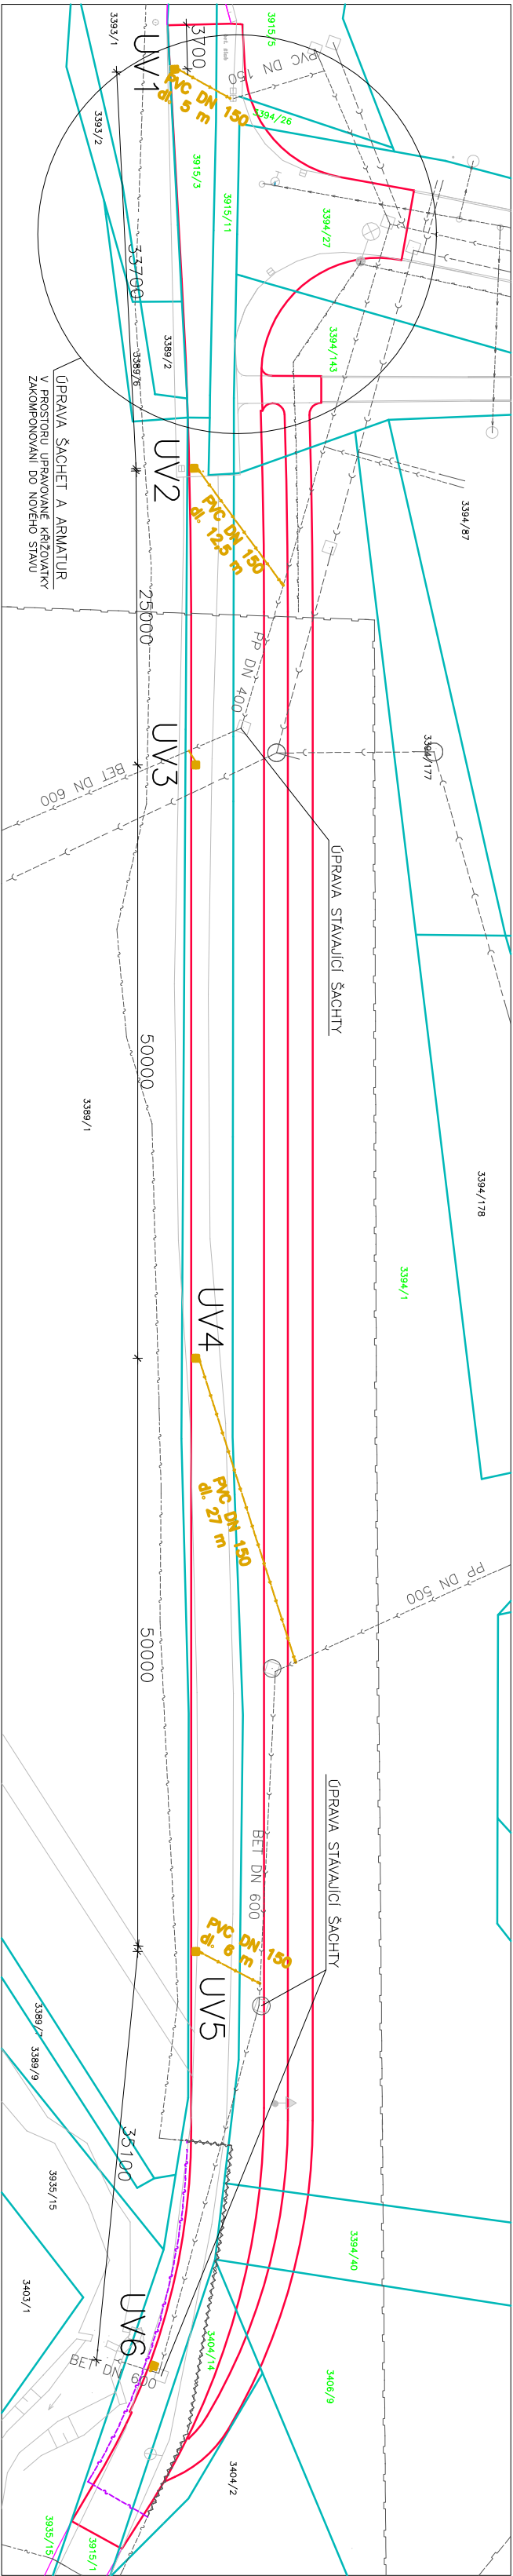

ULIČNÍ VPUSTI UV1–6

- DEŠŤOVÁ VPUST S KALUŠTĚM
- Z PREFABRIKOVANÝCH DÍLŮ
- 6 ks
- NÁPOJENÍ NA KANALIZACI POTRUBÍM PVC DN 150
- OCHRANNÁ VRŽ PRO ZAŘÍZENÍ 40 t, LITINA, 500x500
- PŘEDPOKLÁDANÁ HLoubKA NÁPOJENÍ NA KANALIZACI 1,5–2,5 m

LEGENDA BAREV A ZNAČEK


- HRANICE PARCEL
- ZAMĚŘENÍ
- HRANICE NOVÝCH KOMUNIKACÍ
- HRANICE NÁVAZUJÍCÍCH OPRAV

LEGENDA ŠRAFOVÁNÍ

- BOURANÁ ASFALTOVÁ KOMUNIKACE 336 m<sup>2</sup>
- ODSTRAŇOVANÁ SILNĚ POŠKOZENÁ KOMUNIKACE 510 m<sup>2</sup>
- BOURANÝ CHODNÍK Z BETONOVÉ DLAŽBY 17 m<sup>2</sup>
- SEJMUTÍ ORNICE 17 m<sup>2</sup>

LEGENDA SÍTÍ

- NOVÁ DEŠŤOVÁ KANALIZACE
- NÁPOJENÍ ULIČNÍ VPUSTI
- přeložka kabelu 02 – 36 m
- rušený sdělovací kabel
- vedení NN
- společková kanalizace
- dešťová kanalizace
- vodovod
- plyn
- sdělovací kabel
- veřejné osvětlení

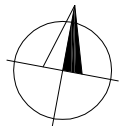

Zodpovědný projektant		HIP	Vypracoval
Ing. Jaroslav DUFEK		Ing. J. Červinka	Ing. Jan Červinka
Investor: Město Nové Město na Moravě, Vratislavovo nám. 103			
Místo stavby: KÚ Nové Město na Moravě, par. č. 3915/1, 3915/3, 3915/5, 3915/11, 3394/1, 3394/26, 3394/27, 3394/40, 3394/143, 3404/14, 3406/9			
Okres: Žďár nad Sázavou		Kraj: Vysočina	
Akce:			
REKONSTRUKCE A ROZŠÍŘENÍ MK A CHODNÍK BĚLIŠKO - NAD MĚSTEM, NMNM			
Obsah:		Měřítko	
PŘÍPRAVNÉ PRÁCE, DEŠŤOVÁ KANALIZACE		Číslo výkresu	
		1:500	
		C.1	

<b>ENVIGEST s.r.o.</b>	
Masarykova 305	
592 31 Nové Město na Moravě	
IČ 49449362	
<a href="http://www.envigest.cz">www.envigest.cz</a>	
tel. 777 616 825	<a href="mailto:envigest@envigest.cz">envigest@envigest.cz</a>

Formát	3x A4
Datum	10/2014
Stupeň	DPS
Číslo zakázky	1110-3

Jednotlivé části a rozměry tohoto materiálu a jeho části a modifikace a tím pro jiné účely, než bylo určeno, je zakázáno a podléhá autorskému zákonu. Všechno právo vyhrazeno.