




MINIMÁLNI VZÁDELNOSTI OD OSTATNÍCH SÍTÍ DLE ČSN 73 6000

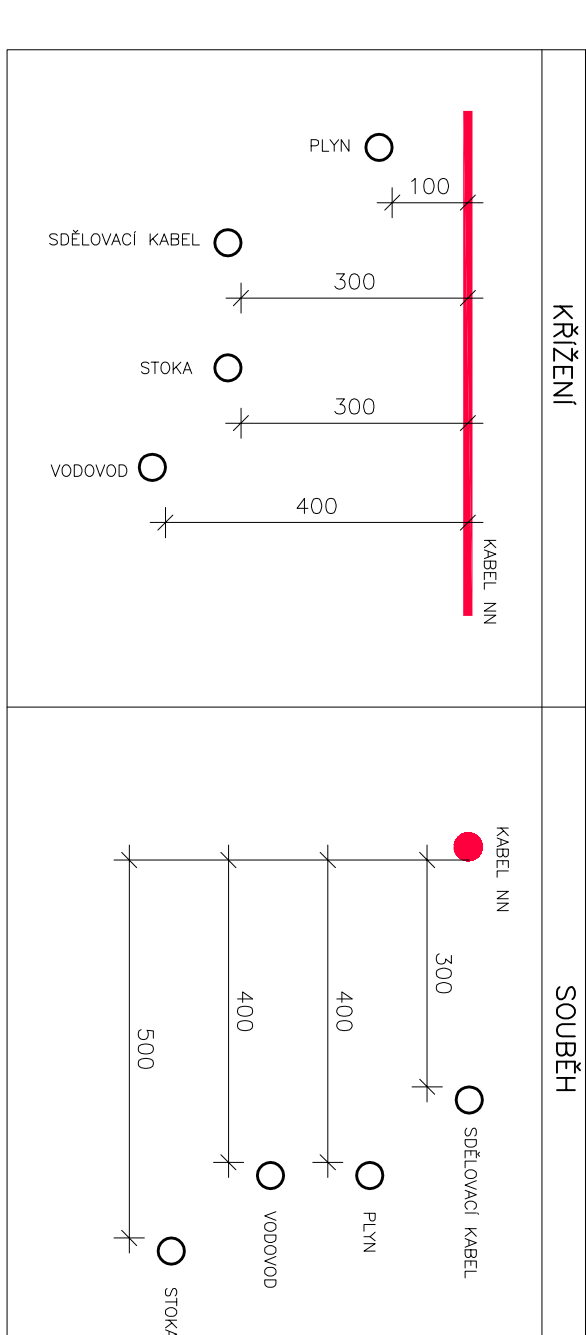


VZOROVÉ PŘÍČNÉ ŘEZ

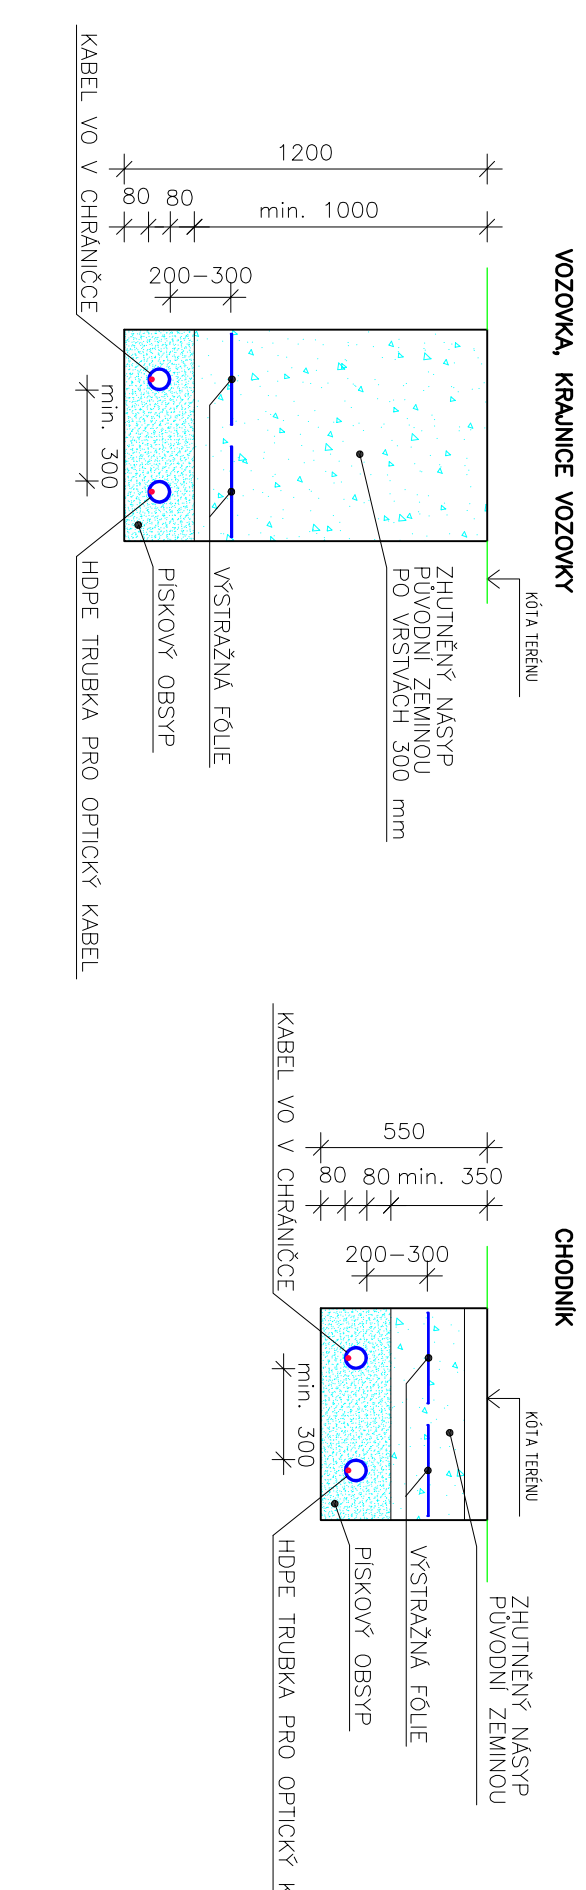

ZÁKLAD SLOUPU VO

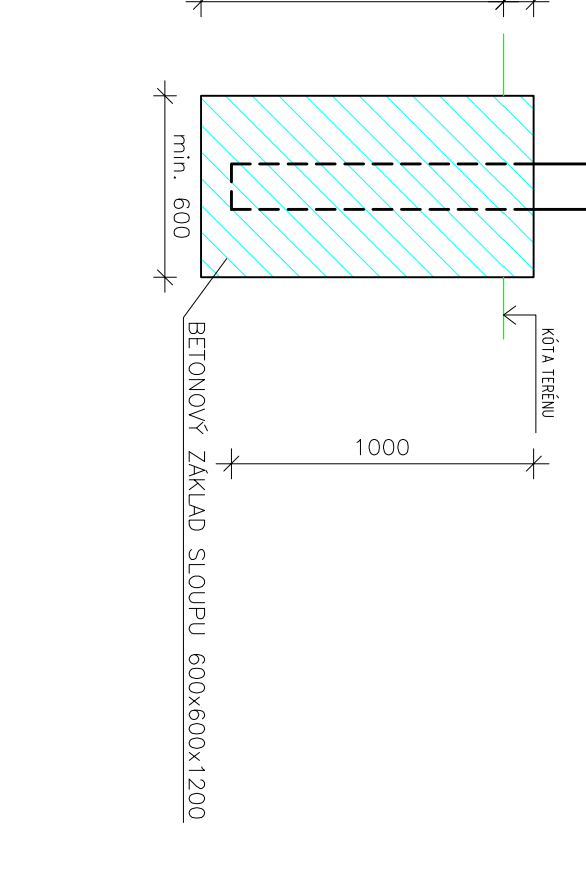

LEGENDA BAREV A ZNAČE

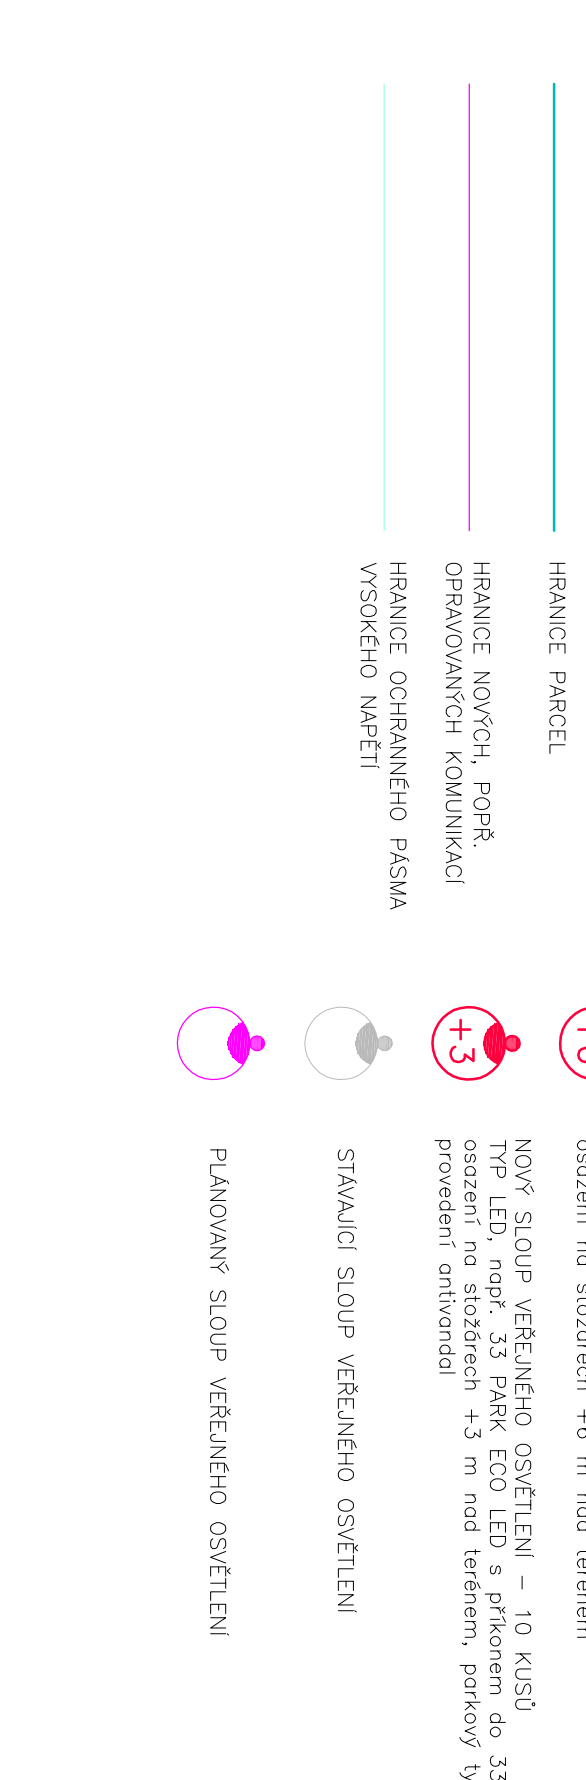

LEGENDA



POZINAIKA

PŘI PŘECHODU KABELU PŘES VOZOVKU A INŽENÝRSKÉ SÍTĚ MUSÍ BÝT KABEL ULOŽEN V CHRANĚNÝCH PŘESAHUJÍCÍCH NA KAŽDOU STRANU MN. 1m.

| | | | |
|---|--|------------------|-------------------|
| Zápočetný projektant | | HfP | Výpracovní |
| Ing. Jurešovi Durek | | Ing. J. Červinka | Ing. Jan Červinka |
| Investor: Město Nové Město na Moravě, Vzdělávací ústav, 103 | | | |
| Místní státní, 60 Nové Město na Moravě, Křižovatka, 286/1, 286/1 | | | |
| 3394/26, 3394/27, 3394/40, 3394/143, 3404/14, 3406/9 | | | |
| Akce: | | | |
| <h1 style="text-align: center;">VEŘEJNÉ OSVĚTLENÍ</h1> <h2 style="text-align: center;">BÉLONOVÉ - KOUPLAČNĚ, NÁM. NÁM.</h2> | | | |
| Obor: | | | |
| <h3 style="text-align: center;">SITUACE POZEMNÍ STAVBY, ŘEZY</h3> | | | |
| Datum: | | 7.4. | |
| Stupeň: | | D2 | |
| Číslo zakázky: | | 11 | |
| Měřítko: | | Číslo v: | |
| 1:500 | | 1:500 | |