


## PŮDORYS BODŮ V S-JTSK

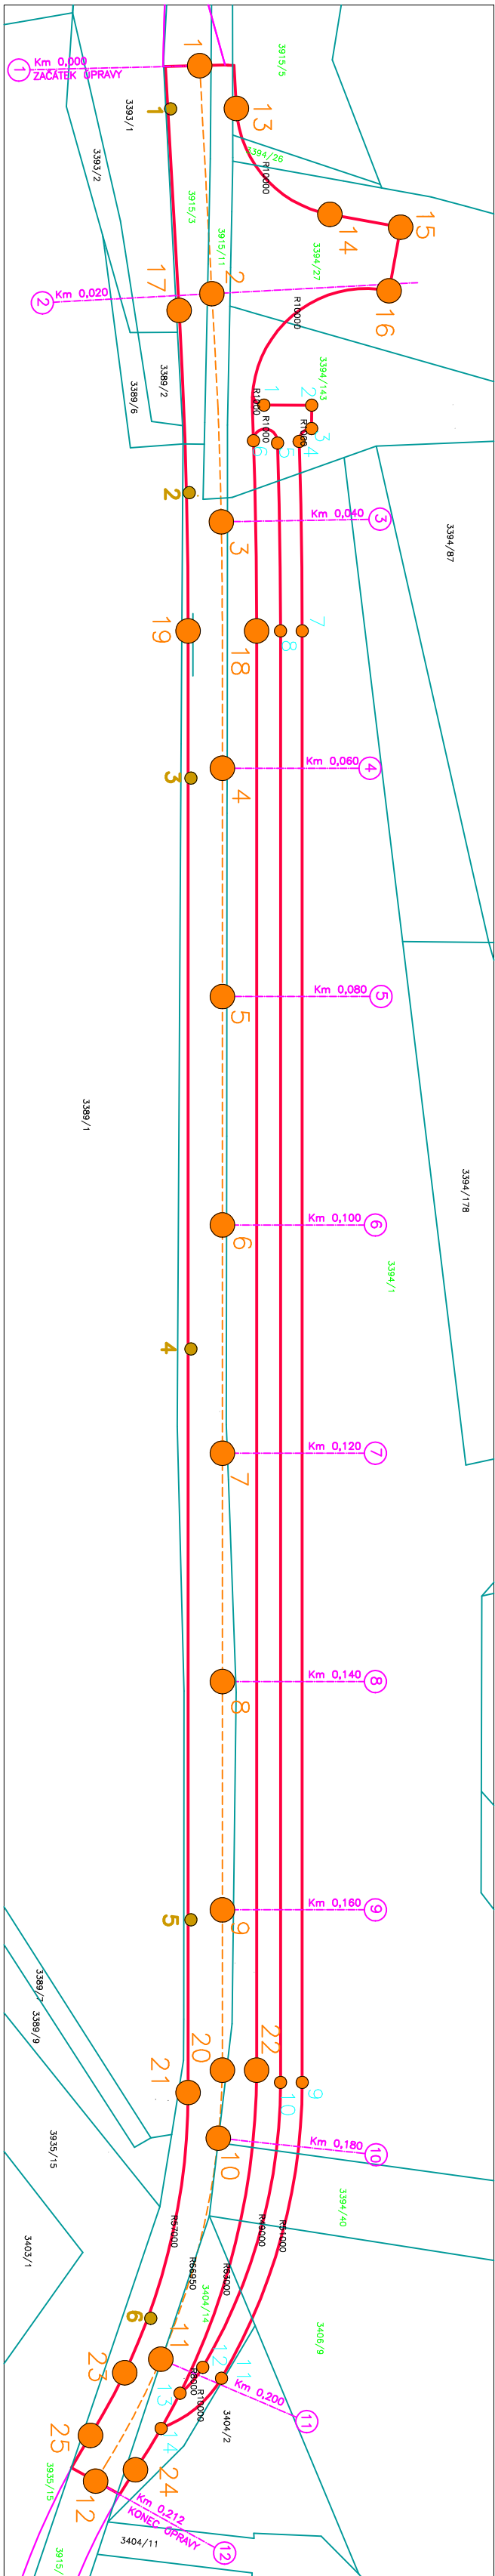

## SOUŘADNICE BODŮ KOMUNIKACE

BOD	Staníční	X	Y
1	0,000	632348,498	1114362,071
2	0,020	632340,915	1114380,578
3	0,040	632333,560	1114399,177
4	0,060	632326,374	1114419,527
5	0,080	632319,794	1114438,413
6	0,100	632313,212	1114457,306
7	0,120	632306,634	1114476,187
8	0,140	632300,055	1114495,073
9	0,160	632293,475	1114513,960
10	0,180	632287,233	1114532,961
11	0,200	632285,618	1114552,896
12	0,212	632287,498	1114564,867
13		632344,230	1114364,549
14		632333,431	1114370,612
15		632327,215	1114369,634
16		632326,334	1114375,232
17		632343,146	1114382,903
18		632327,497	1114407,185
19		632333,163	1114409,159
20		632288,854	1114527,224
21		632291,044	1114530,055
22		632286,021	1114526,237
23		632288,215	1114555,065
24		632284,532	1114562,783
25		632289,242	1114561,236

# SOUŘADNICE BODŮ CHODNÍKU

BOD	X	Y
1	632333, 398	1114388, 292
2	632329, 442	1114386, 929
3	632328, 779	1114388, 854
4	632329, 435	1114390, 285
5	632331, 182	1114391, 035
6	632333, 237	1114391, 542
7	632323, 720	1114405, 869
8	632325, 514	1114406, 494
9	632281, 893	1114525, 927
10	632283, 687	1114526, 552
11	632280, 049	1114552, 735
12	632281, 912	1114552, 361
13	632283, 049	1114555, 162
14	632283, 602	1114558, 621

# SOUŘADNICE BODŮ ULIČNÍCH VPUSTŮ

	X	Y
BOD		
1	632349,655	1114366,477
2	632337,051	1114397,688
3	632328,666	1114421,252
4	632312,236	1114468,469
5	632295,766	1114515,685
6	632287,630	1114549,812

<div>ENVIGEST S.R.O.</div> <div>Masarykova 305 592 31 Nové Město na Moravě IC 49449362 <a href="http://www.envigest.cz">www.envigest.cz</a> tel. 777 616 825    <a href="mailto:envigest@envigest.cz">envigest@envigest.cz</a></div>				
Zodpovědný projektant	HIP	Vypracoval		
Ing. Jaroslav DUFEK	Ing. J. Červinka	Ing. Jan Červinka		
Investor: Město Nové Město na Moravě, Vrotilslavovo nám. 103				
Místo stavby: KÚ Nové Město na Moravě, parc. č. 3915/1, 3915/3, 3915/5, 3915/11, 3394/1, 3394/26, 3394/27, 3394/40, 3394/143, 3404/14, 3406/9				
Okres: Žďár nad Sázavou	Kraj: Vysočina			
Akce:	Formát	3x A4		
<div>REKONSTRUKCE A ROZŠÍŘENÍ MK A CHODNÍK</div> <div>BĚLIŠKO - NAD MĚSTEM, NMMM</div>				
Datum		01/2014		
Stupeň		DPS		
Číslo zakázky		1110-3		
Měřítko		Číslo výkresu		
1:500		C.5		
Obsah: GEODETICKÝ KOORDINAČNÍ PŮDORYS				