SITUACE POZEMNÍ STAVBY 1:200

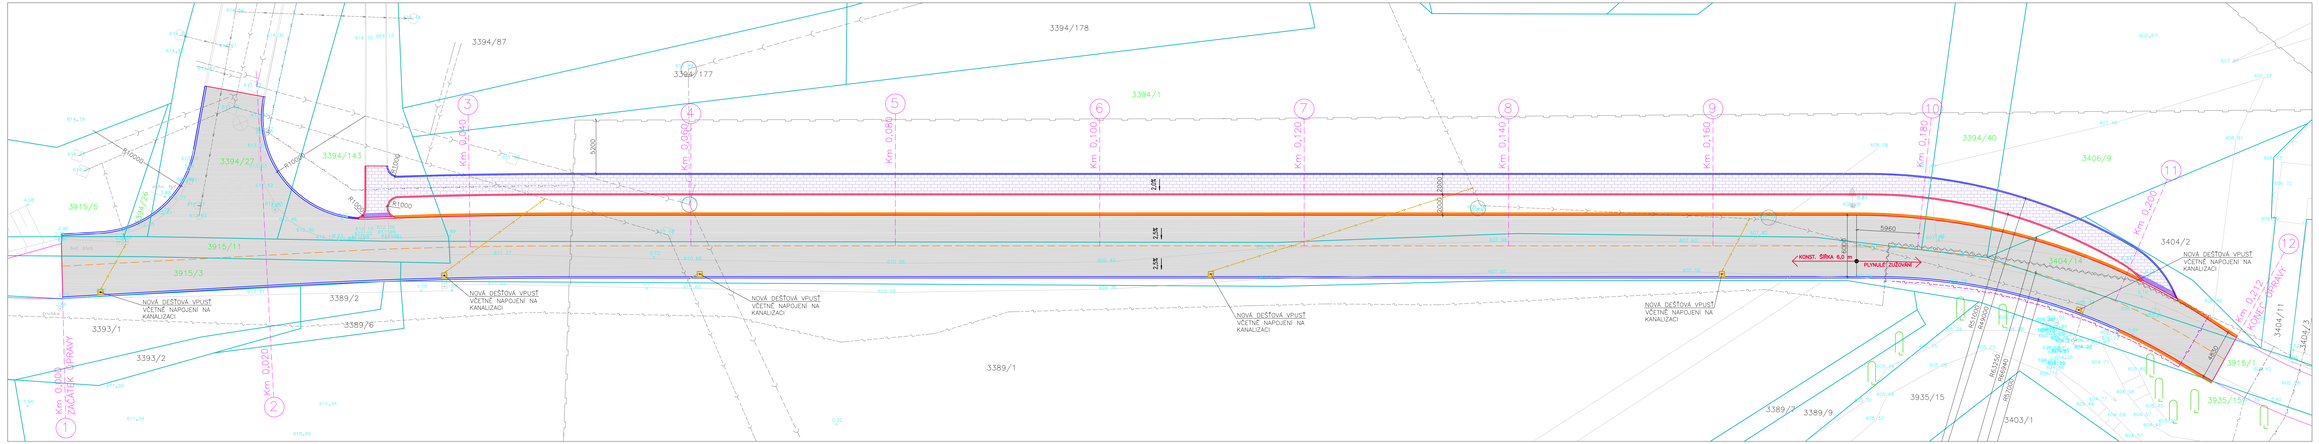

PŘÍČNÉ ŘEZY 1:100

0.000 00 ①

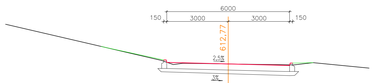

0.020 00 ②

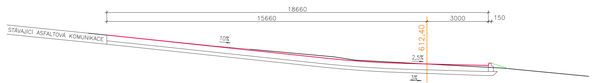

0.040 00 ③

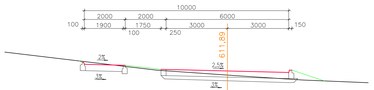

0.060 00 ④

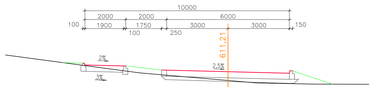

0.080 00 ⑤

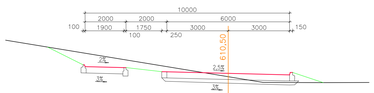

0.100 00 ⑥

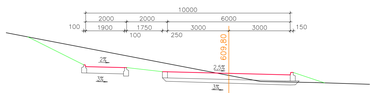

0.120 00 ⑦

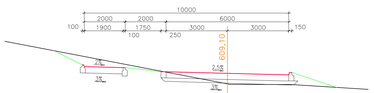

0.140 00 ⑧

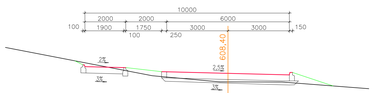

0.160 00 ⑨

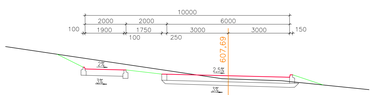

0.180 00 ⑩

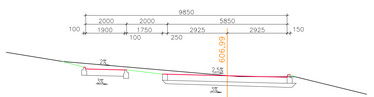

0.200 00 ⑪

0.212 12 ⑫

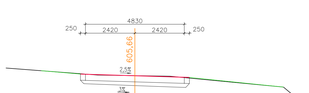

LEGENDA BAREV A ZNAČEK

- HRANICE PARCEL ZAMĚŘENÍ
- HRANICE NOVÝCH KOMUNIKACÍ
- HRANICE NAVAZUJÍCÍCH OPRAV
- NOVÝ BETONOVÝ OBRUBNÍK – 1000x100x250 (CHODNÍK), 1000x150x250 (SILNICE) VYSTUPUJÍCÍ 8 cm NAD POVRCH CHODNÍKU (12 CM NAD POVRCH KOMUNIKACE)
- NOVÝ BETONOVÝ OBRUBNÍK – 1000x100x250 (CHODNÍK), 1000x150x150 (SILNICE) ZAPUŠTĚNÝ NA ÚROVEŇ KOMUNIKACE, MAX 2 cm NAD POVRCH KOMUNIKACE
- NOVÝ BETONOVÝ CHODNÍKOVÝ OBRUBNÍK, USAZENÝ JAKO PŘECHODOVÝ – 1000x100x250 NOVÝ BETONOVÝ SILNIČNÍ OBRUBNÍK PŘECHODOVÝ – 1000x150x150–250
- NOVÁ KRAJNICE Z RECYKLÁTU, HLOUBKA MIN. 10 CM, ŠÍŘKA 25 CM

LEGENDA ŠRAFOVÁNÍ

	REKONSTRUOVANÁ A ROZŠIŘOVANÁ ASFALTOVÁ KOMUNIKACE	1386 m2
	CHODNÍK NOVÁ ŠEDÁ BETONOVÁ DLAŽBA (PARKETA) TL. 60 mm	343,6 m2
	VÝSTRAŽNÝ PÁS – BETONOVÁ SLEPECKÁ DLAŽBA S VÝSTUPKY (PARKETA), ČERVENÁ, TL. 60 mm	2,62 m2

LEGENDA SÍTÍ

- NOVÁ DEŠŤOVÁ KANALIZACE NAPOJENÍ ULIČNÍ VPUSTI
- přeložka kabelu O2 – 36 m
- rušený sdělovací kabel
- vedení NN
- splaškové kanalizace
- dešťová kanalizace
- vodovod
- plyn
- sdělovací kabel
- veřejné osvětlení

Zodpovědný projektant	HIP	Vypracoval	
Ing. Jaroslav DUFEK	Ing. J. Červinka	Ing. Jan Červinka	
Investor: Město Nové Město na Moravě, Vratislavovo nám. 103			
Místo stavby: KÚ Nové Město na Moravě, par. č. 3915/5, 3915/3, 3915/11, 3394/1, 3394/26, 3394/27, 3394/40, 3394/143, 3404/14, 3406/9			
Okres: Žďár nad Sázavou		Kraj: Vysočina	

ENVIGEST s.r.o.
Masarykova 305
592 31 Nová Město na Moravě
IČ 49440362
www.envigest.cz
tel. 777 616 825 envigest@envigest.cz

Akce: REKONSTRUKCE A ROZŠÍŘENÍ MK A CHODNÍK BĚLISKO - NAD MĚSTEM, NMNM	Formát A1+ (6x2 A4)
	Datum 10/2014
	Stupeň DPS
	Číslo zakázky 1110–3
Obsah: PŮDORYS, PŘÍČNÉ ŘEZY	Měřítko 1:200
	Číslo výkresu C.2

Jakékoliv šíření či rozmnožování tohoto materiálu či jeho částí a nakládání s ním jsou zcela vyloučeny, je zakázáno a podléhá autorskému zákonu. Všechna práva vyhrazena.