




ODPOČÍVADLO - ŘEZ A - A' (M 1 : 25)

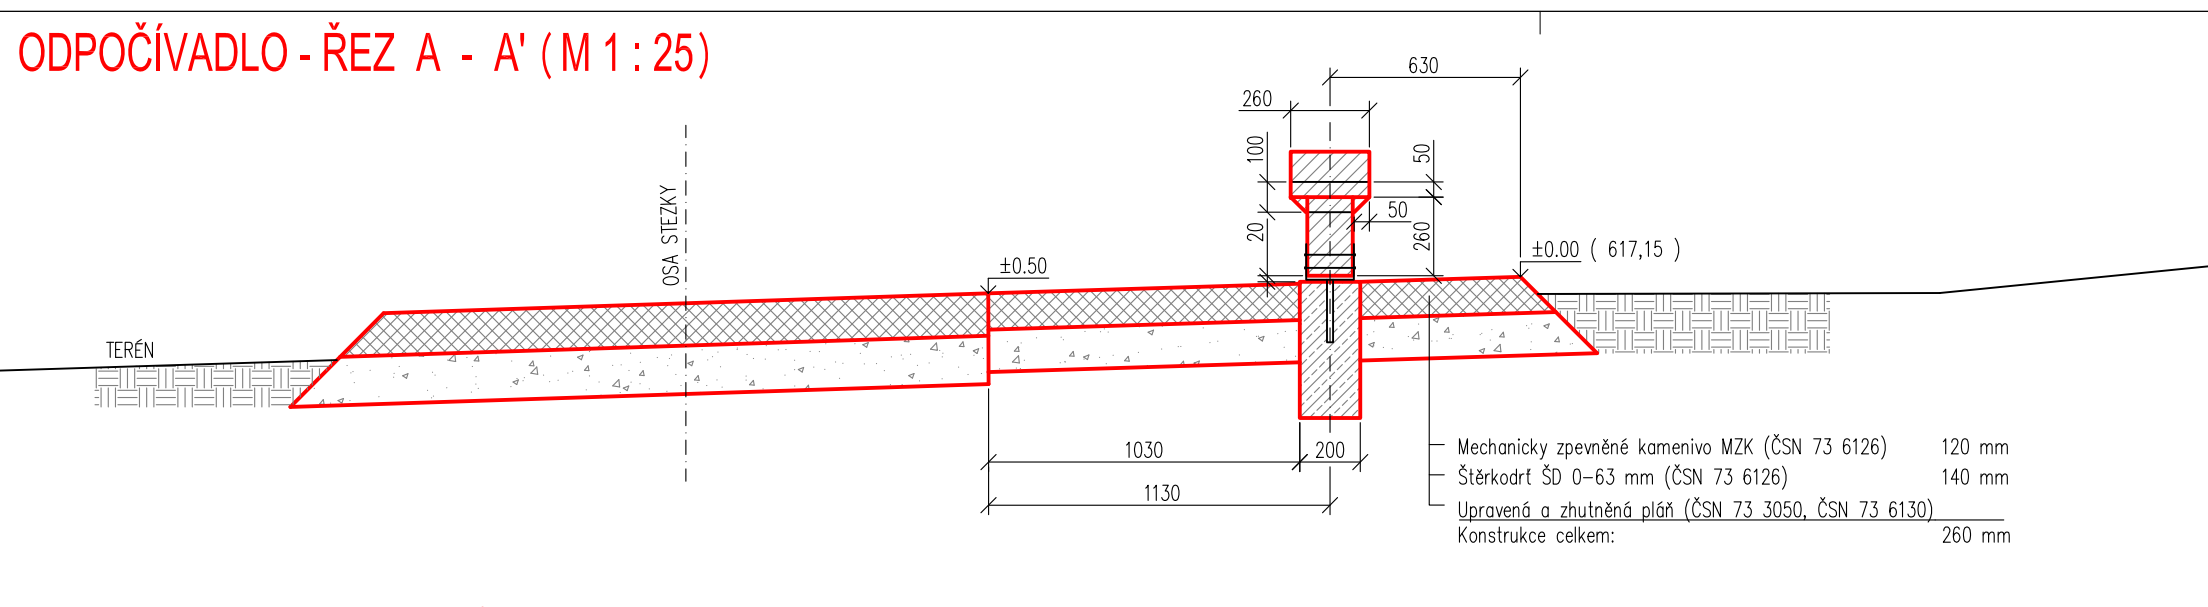

LAVIČKA - PERSPEKTIVA

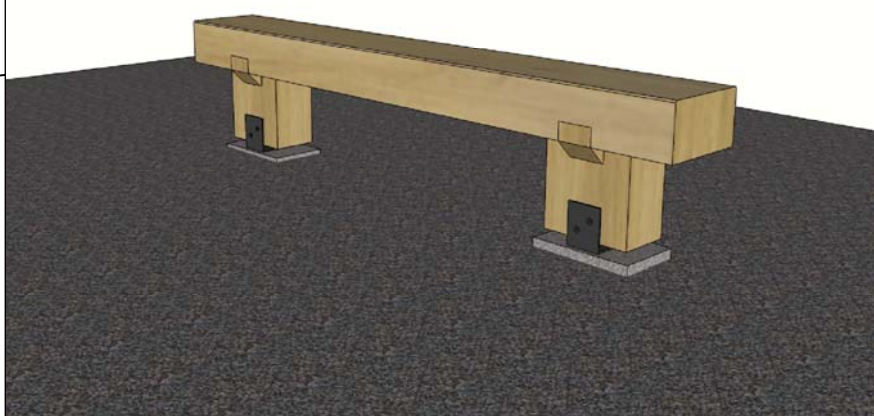



ODPOČÍVADLO - PŮDORYS (M 1 : 25)

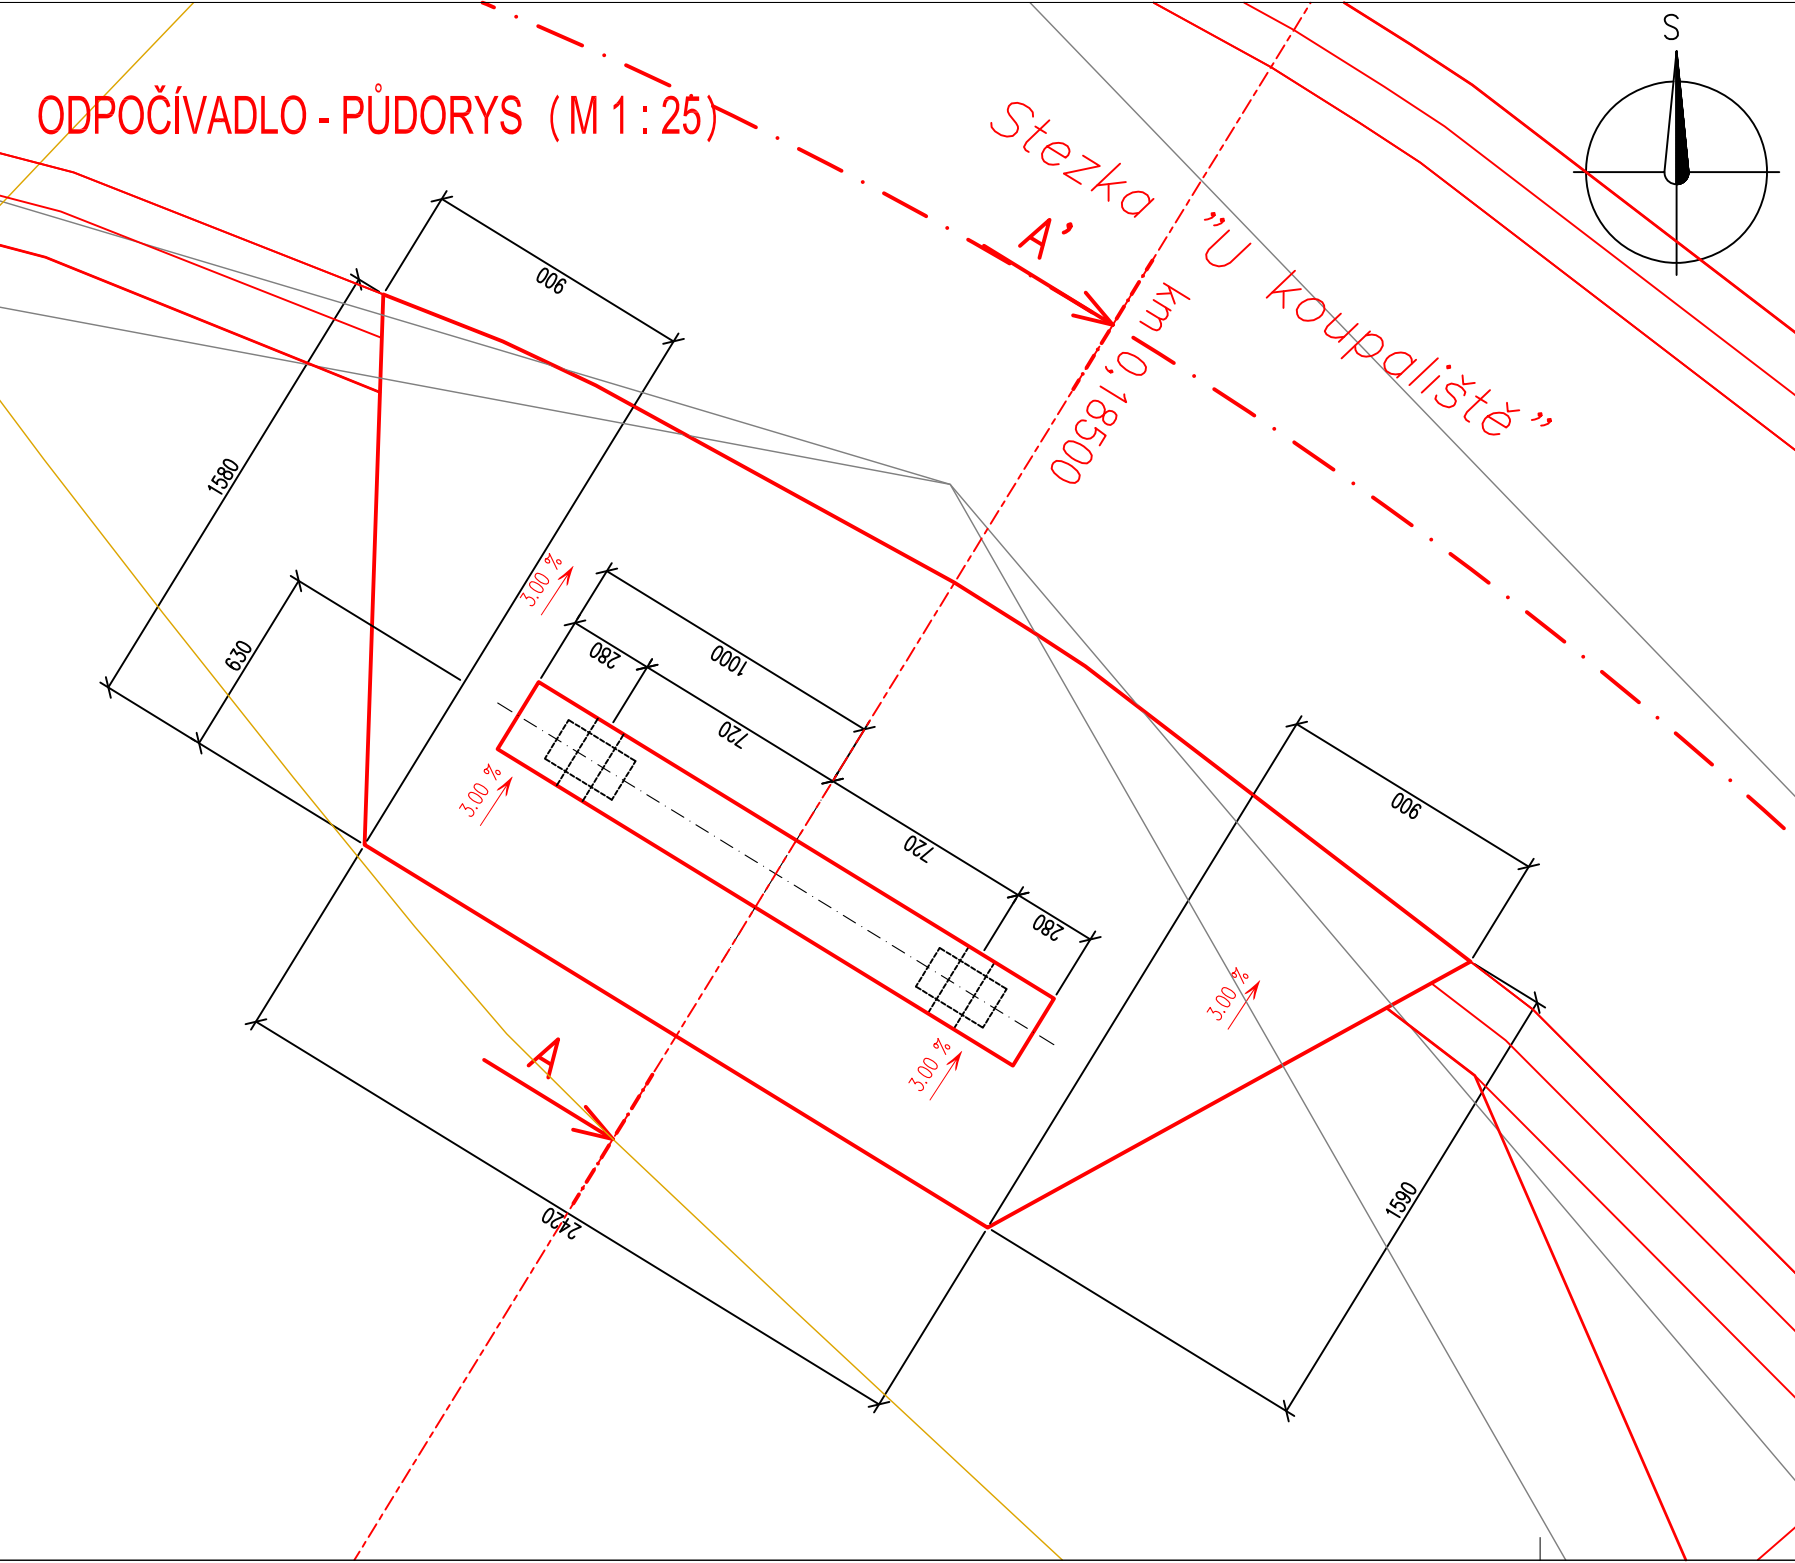

ODPOČÍVADLO - LAVIČKA (M 1 : 25)

BOKORYS

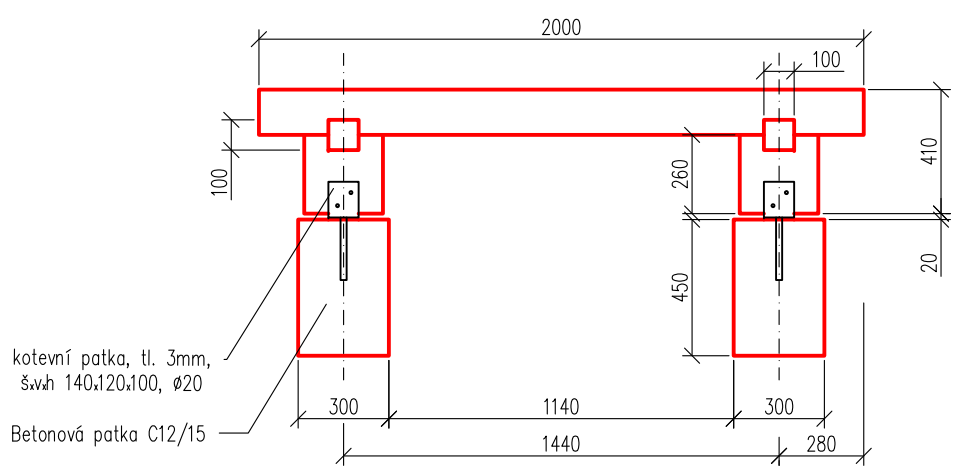

ODPOVĚDNÝ PROJEKTANT	PROJEKTANT	 Jaromír Skoupil Jindřichov 23, 753 01 Hranice tel: 607 102 878, e-mail: skoupil@mendelu.cz	
Ing. Jaromír Skoupil, Ph.D.	Mgr. R. Pávlačka, Ph.D, Ing. K. Paylačková		
KRAJ Vysočina	K.Ú. Nové Město na Moravě	REKREAČNÍ STEZKA "U KOPALIŠTĚ"	
INVESTOR Nové Město na Mor., Vratislavovo nám. 103, 592 31			
Odpočívadlo u potoka		MĚŘÍTKO	1:25
		FORMÁT	2 x A4
		DATUM	červen 2012
		Č. VÝKRESU	Č. KOPIE
		F.2.6	