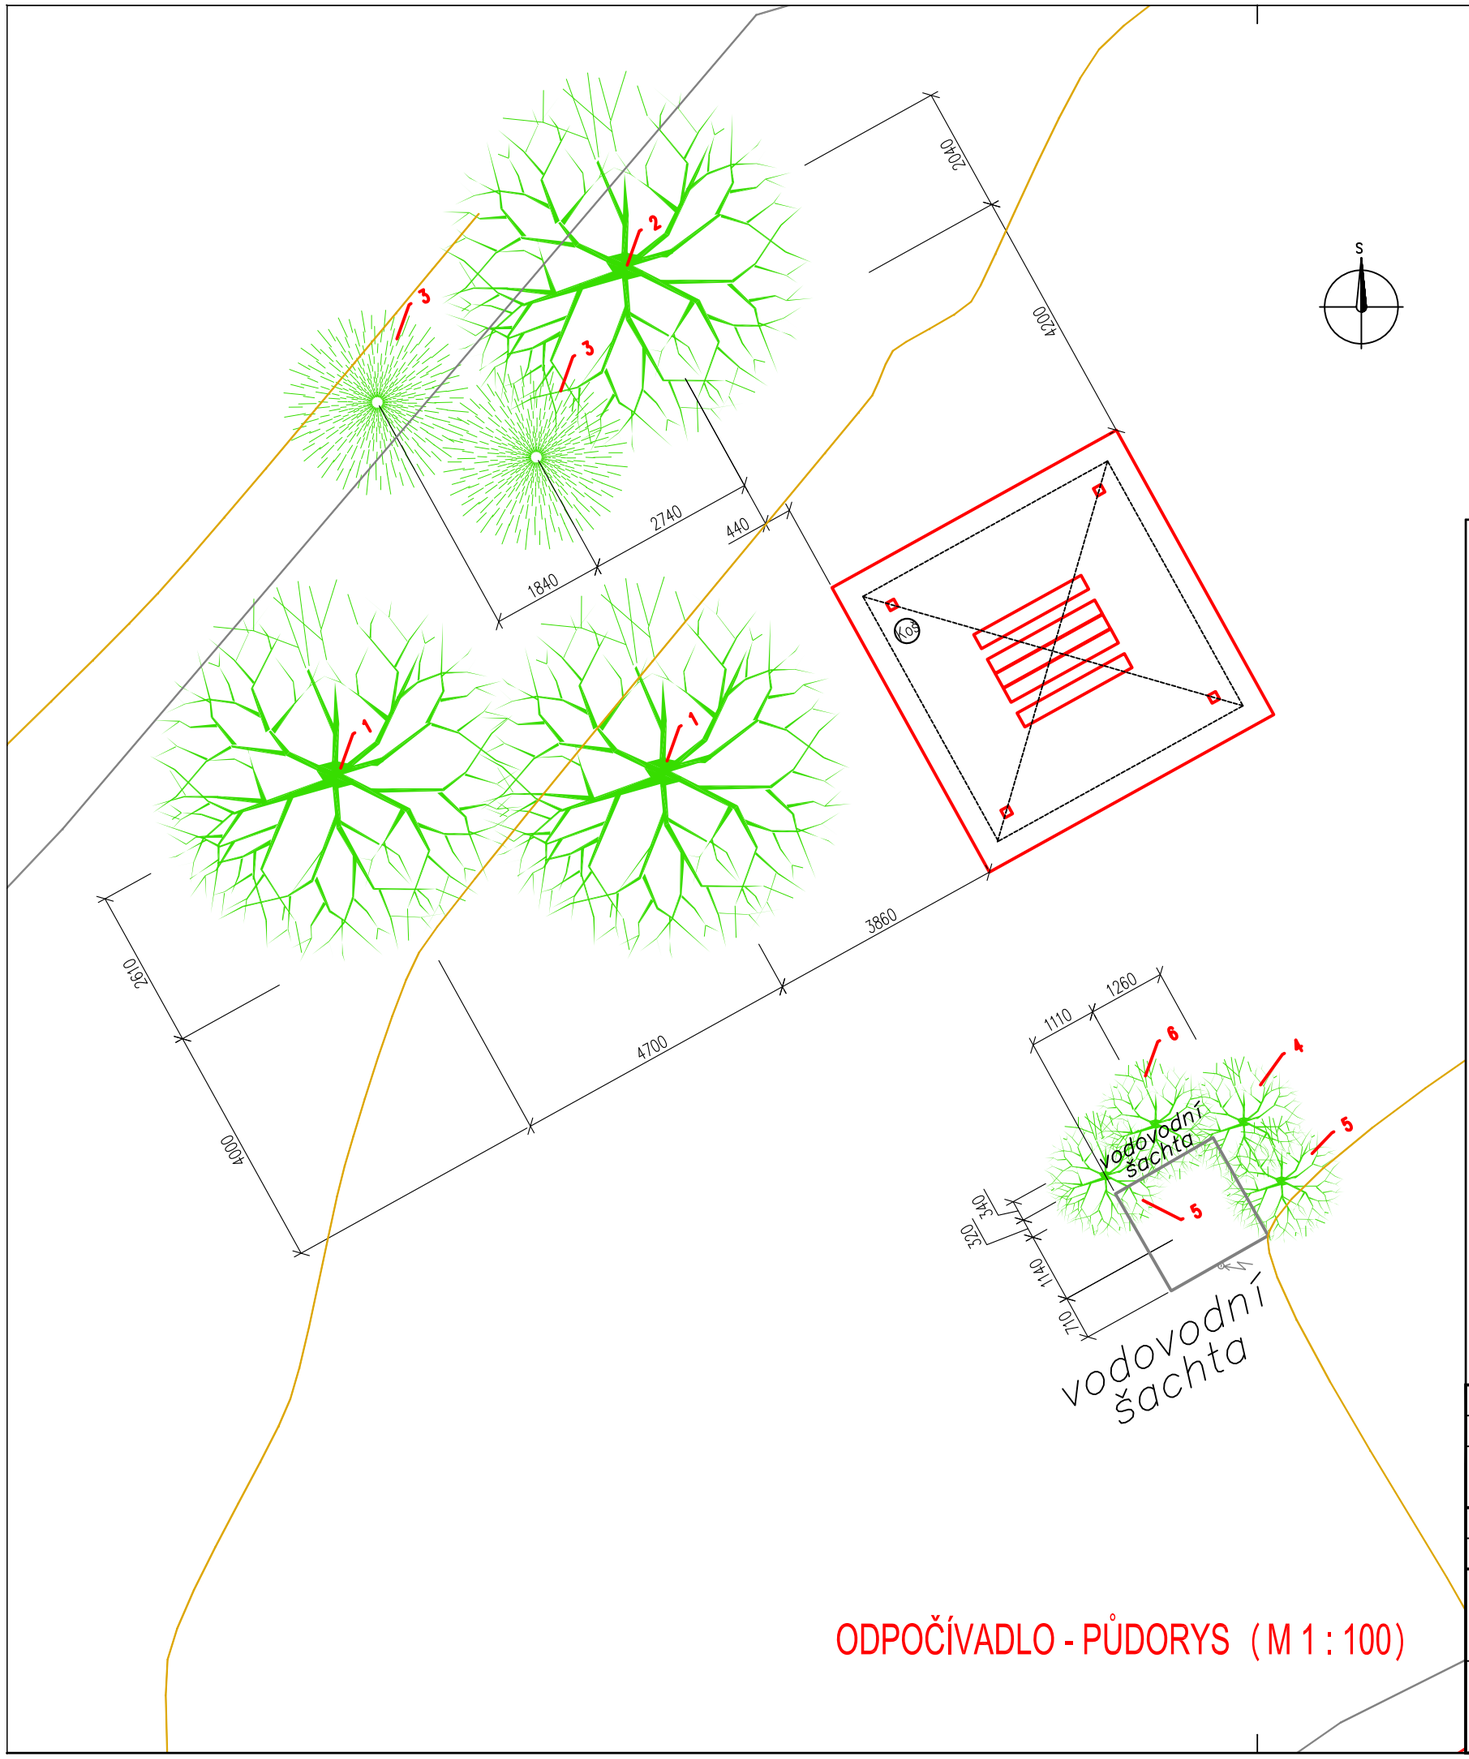

ODPOČÍVADLO - PŮDORYS (M 1 : 100)

P.č.	Název taxonu česky (latinsky)	Velikost	Počet ks
	Stromy		
1	buk lesní *(Fagus sylvatica)*	odrostek	2
2	javor horský *(Acer pseudoplatanus)*	odrostek	1
3	jedle bělokorá *(Abies alba)*	odrostek	2
	Keře		
4	kalina obecná *(Viburnum opulus)*	v. 50 cm	1
5	pustoryl obecný *(Philadephus coronarius)*	v. 50 cm	2
6	zimolez obecný *(Lonicera xylosteum)*	v. 50 cm	1

LEGENDA

LISTNATÝ STROM / KEŘ

JEHLIČNATÝ STROM

ODPOVĚDNÝ PROJEKTANT	PROJEKTANT
Ing. Jaromír Skoupil, Ph.D.	Mgr. R. Pavlačka, Ph.D, Ing. K. Pavlačková
KRAJ Vysočina	K.Ú. Nové Město na Moravě
INVESTOR Nové Město na Mor., Vratislavovo nám. 103, 592 31	

Jaromír Skoupil
Jindřichov 23, 753 01 Hranice
tel: 607 102 878, e-mail: skoupil@mendelu.cz

REKREAČNÍ STEZKA "U KOPALIŠTĚ"

Odpočívadlo u koupaliště - osazovací plán

MĚŘÍTKO	M 1:100
FORMÁT	2 x A4
DATUM	červen 2012
Č. VÝKRESU	Č. KOPIE
F.2.5.c	