



ODPOČÍVADLO - ŘEZ A - A' (M 1 : 25)

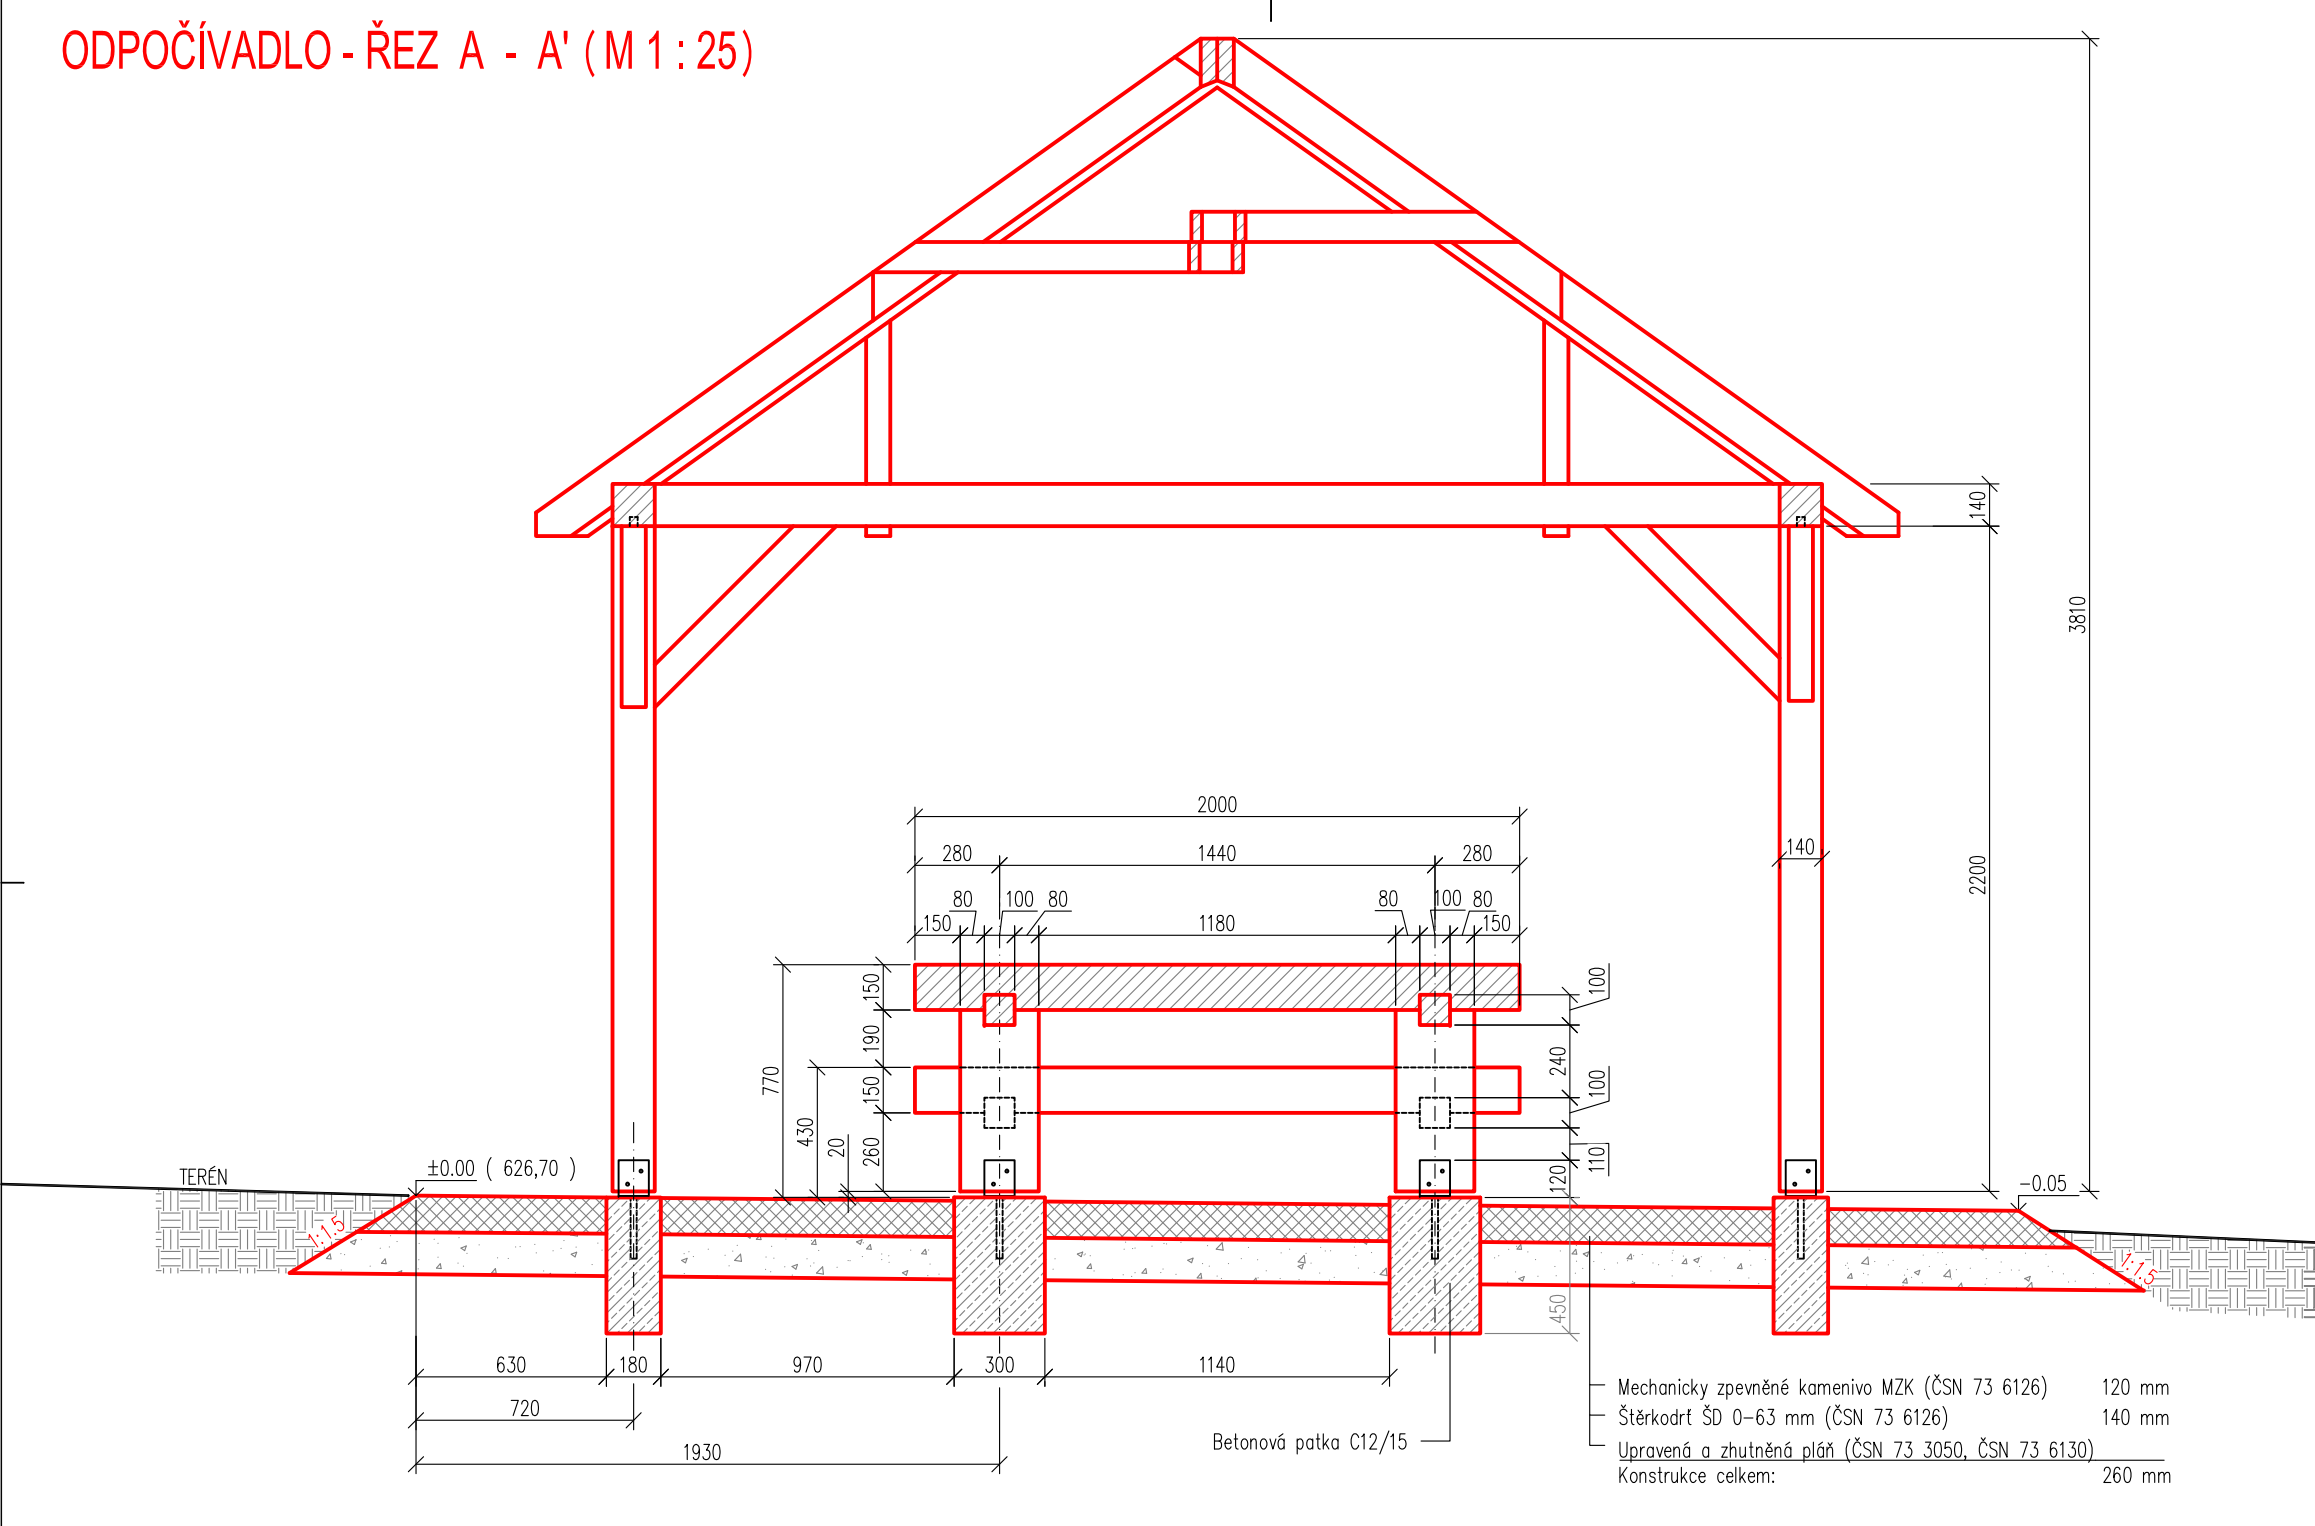


ODPOČÍVADLO - PERSPEKTIVA




ODPOČÍVADLO - PŮDORYS (M 1 : 50)

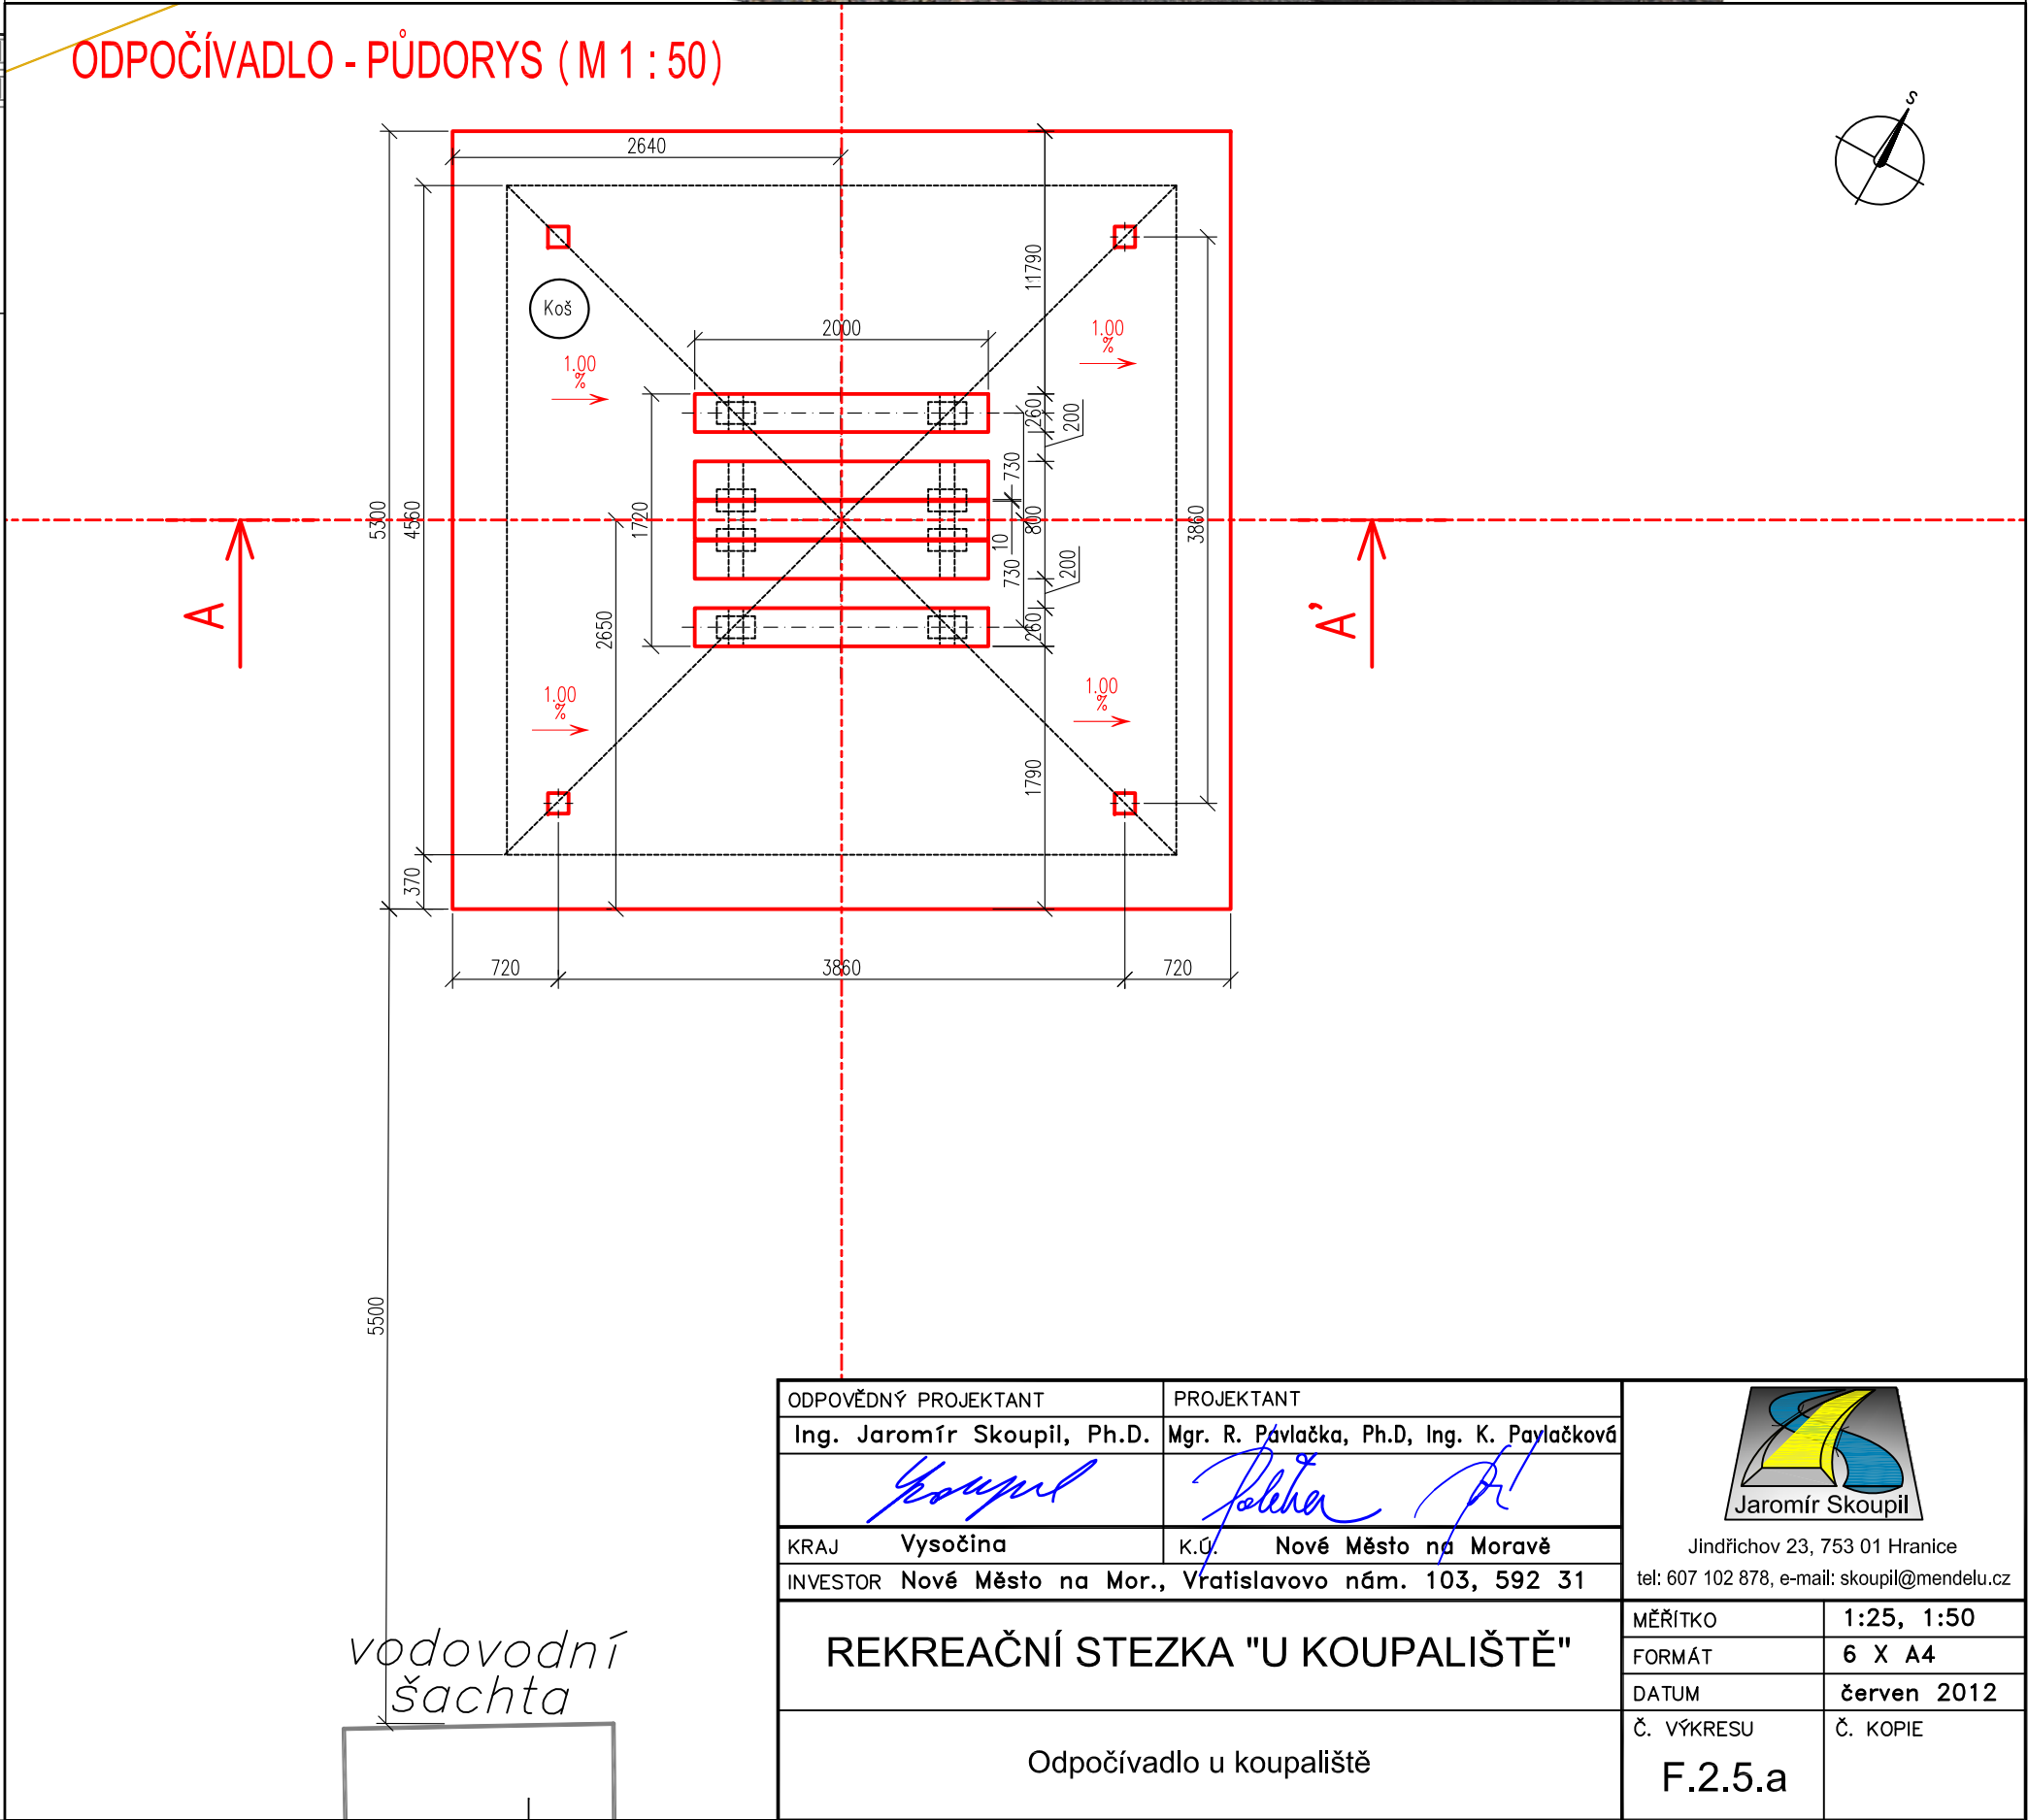

ODPOČÍVADLO - LEVÝ BOKORYS (M 1 : 25)

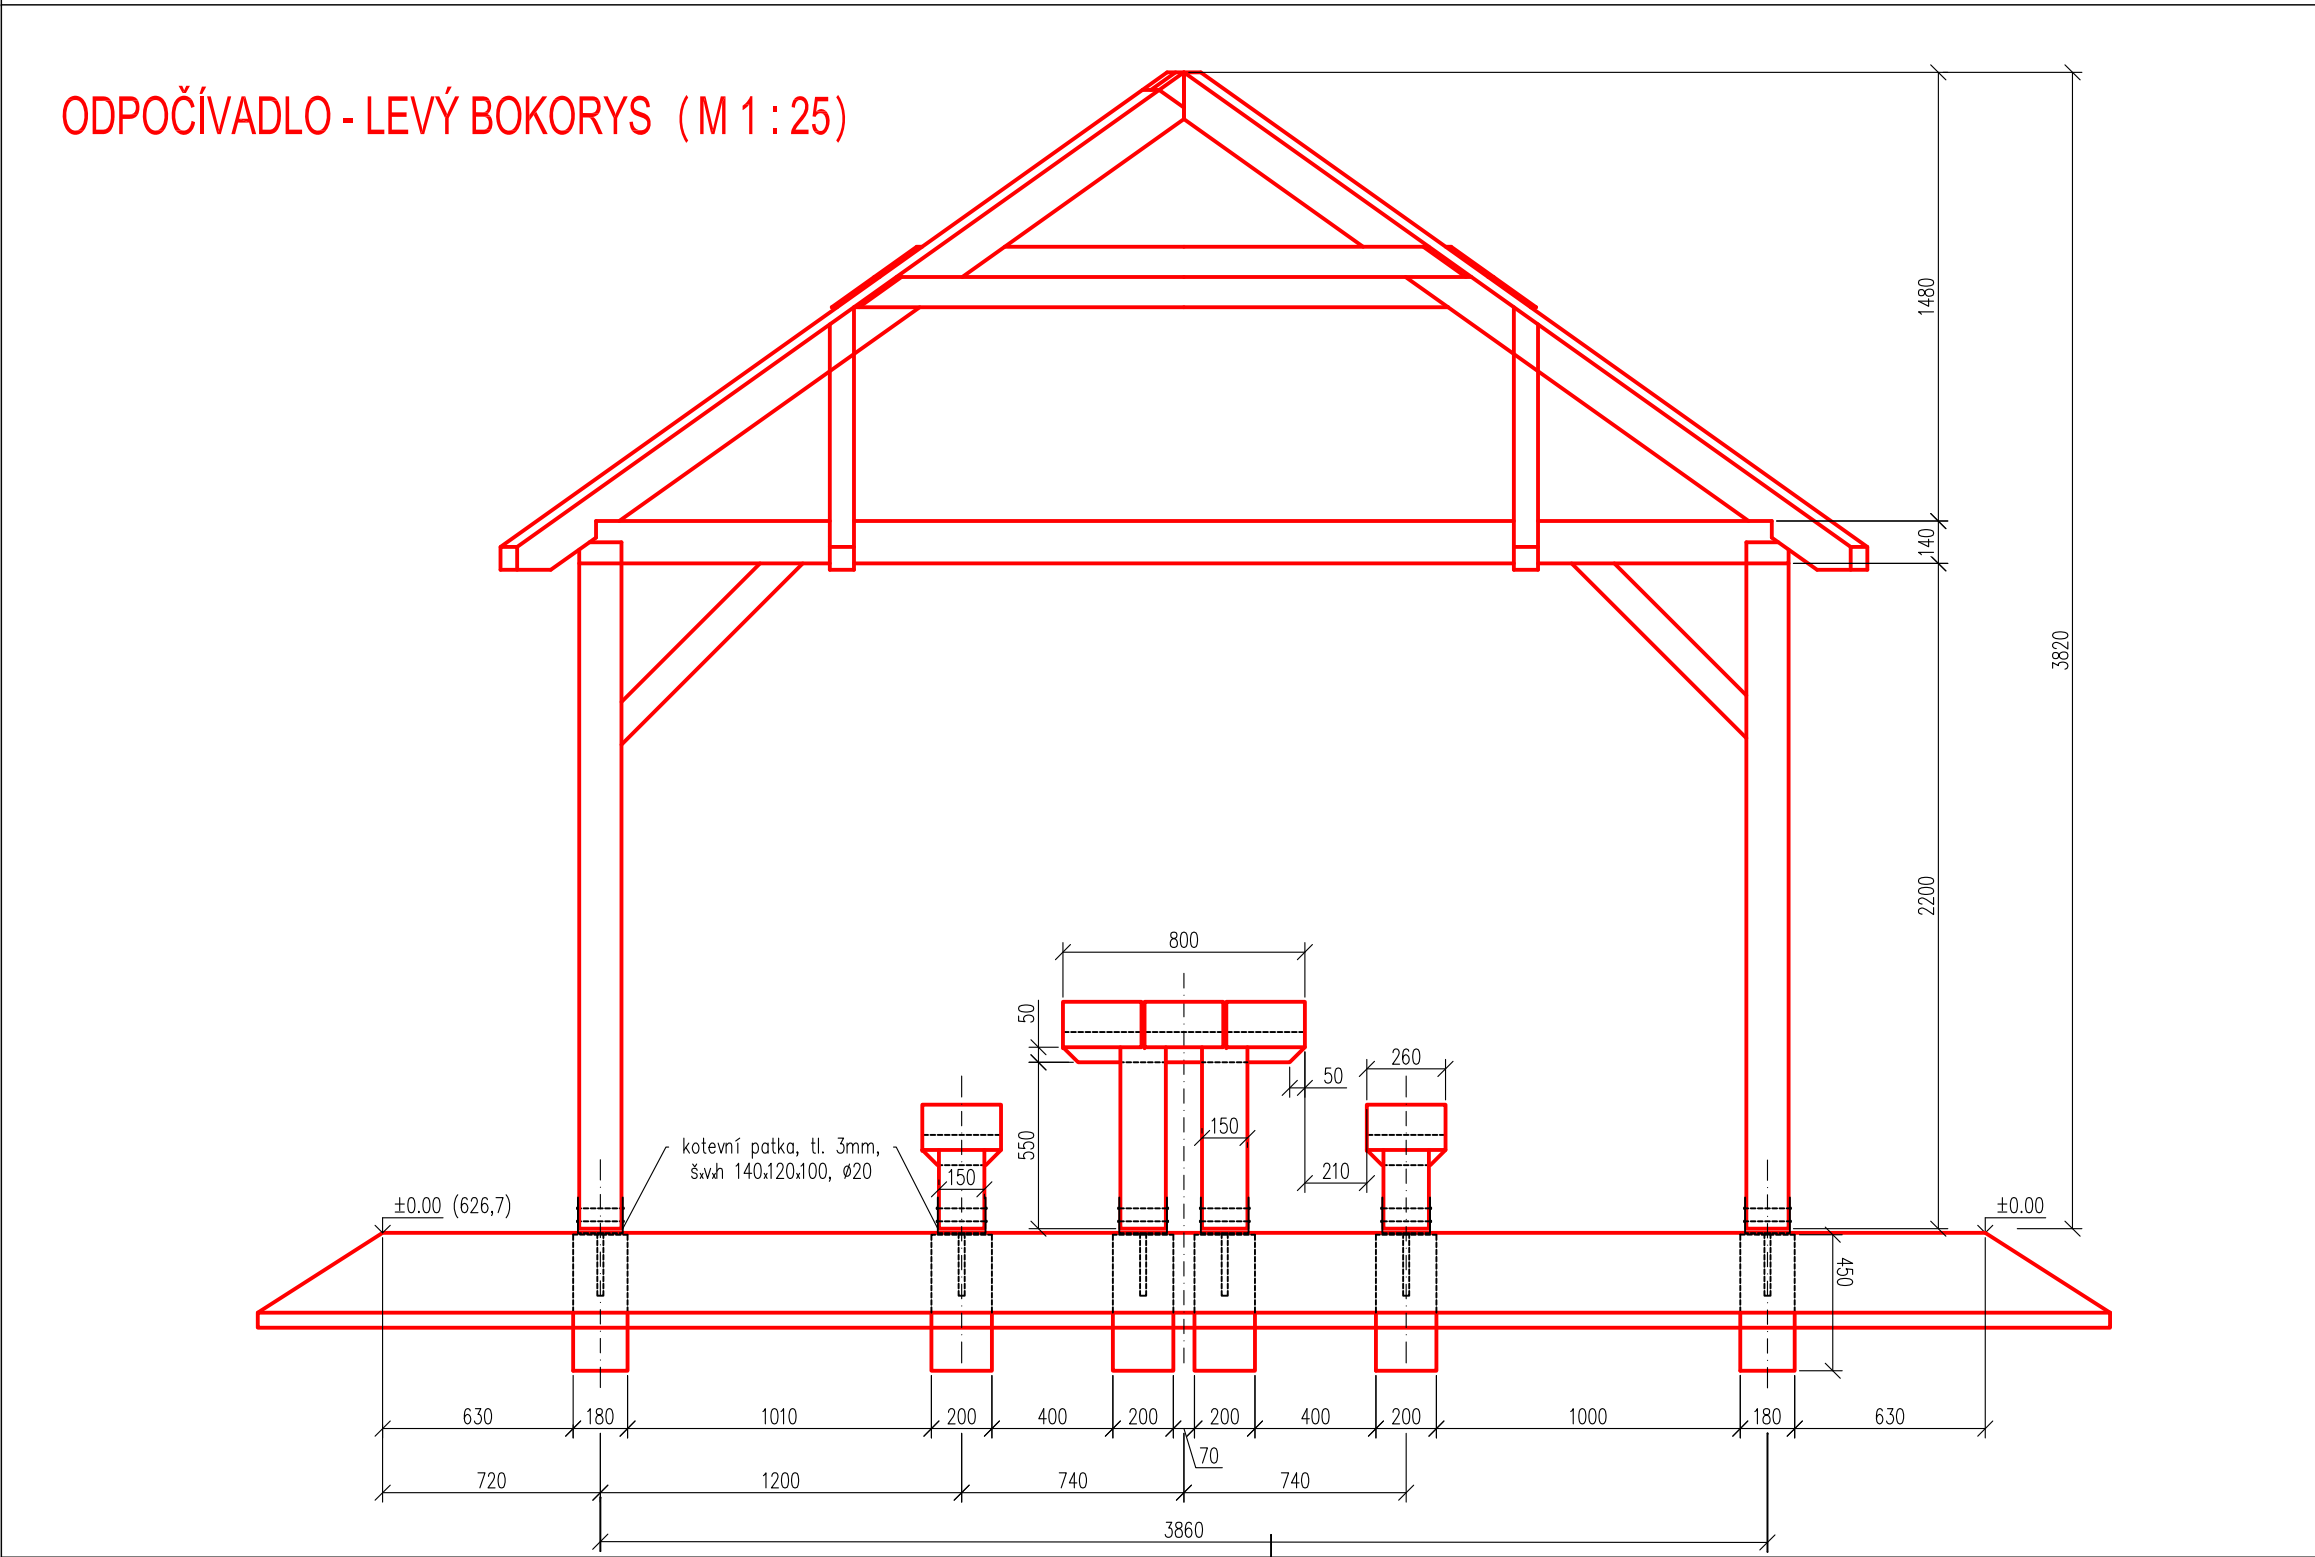

ODPOVĚDNÝ PROJEKTANT	PROJEKTANT	 Jaromír Skoupil Jindřichov 23, 753 01 Hranice tel: 607 102 878, e-mail: skoupil@mendelu.cz
Ing. Jaromír Skoupil, Ph.D.	Mgr. R. Pávlačka, Ph.D., Ing. K. Paylačková	
<i>Skoupil</i>	<i>Pávlačka</i>	
KRAJ Vysočina	K.O. Nové Město na Moravě	MĚŘITKO 1:25, 1:50
INVESTOR Nové Město na Mor., Vratislavovo nám. 103, 592 31		FORMÁT 6 X A4
		DATUM červen 2012
		Č. VÝKRESU Č. KOPIE
		F.2.5.a
REKREAČNÍ STEZKA "U KOUPALIŠTĚ"		
Odpočívadlo u koupaliště		