


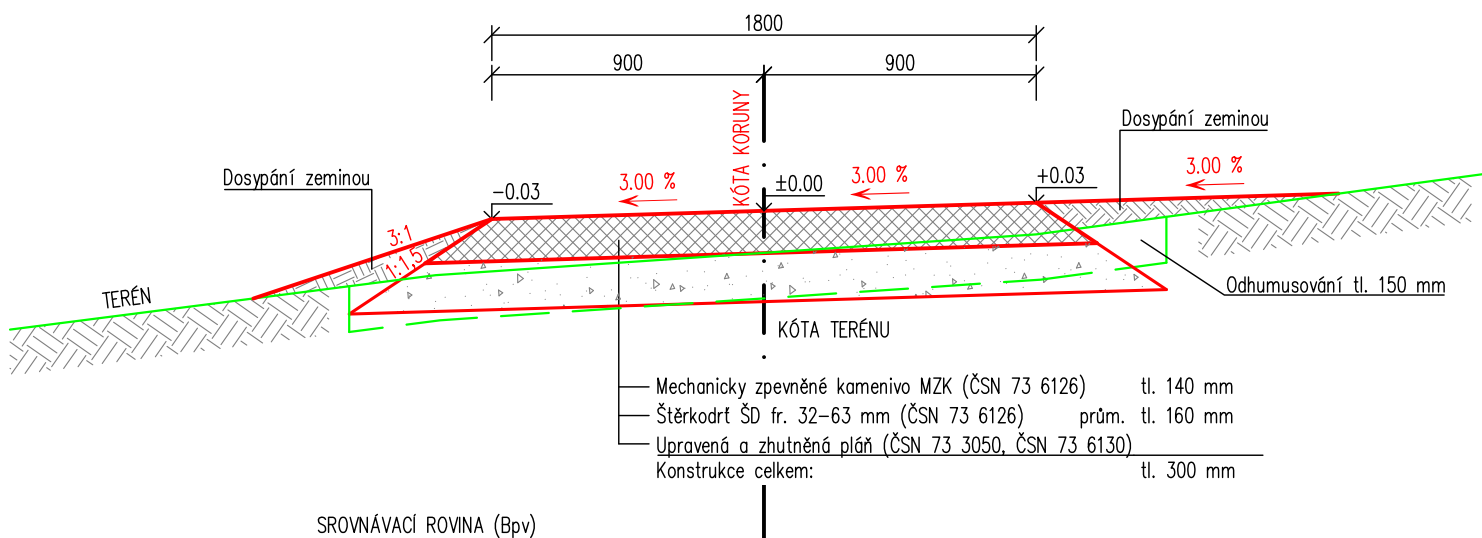


# Lesní stezka "Tři kříže"

Trasa 1 - Km 0,000 00 - 0,527 79

Trasa 2 - Km 0,000 00 - 0,118 31

Číslo příčného řezu



ODPOVĚDNÝ PROJEKTANT	PROJEKTANTI	 Jaromír Skoupil Jindřichov 23, 753 01 Hranice tel: 607 102 878, e-mail: skoupil@mendelu.cz	
Ing. Jaromír Skoupil, Ph.D.	Ing. P. Pelikán, Mgr. R. Pavlačka, Ing. K. Pavlačková		
			
KRAJ Vysočina	K.Ú. Nové Město na Moravě	<b>LESNÍ STEZKA "TŘI KŘÍŽE"</b>	
INVESTOR Nové Město na Mor., Vratislavovo nám. 103, 592 31			
Vzorový příčný řez		MĚŘÍTKO	1 : 25
		FORMÁT	1 x A4
		DATUM	červen 2013
		Č. VÝKRESU	Č. KOPIE
		F.2.3	