

rozváděč

RS


zařízení mimo  
rozváděč

typ kabelu

spotřebič

obvod číslo

sestava, nápis

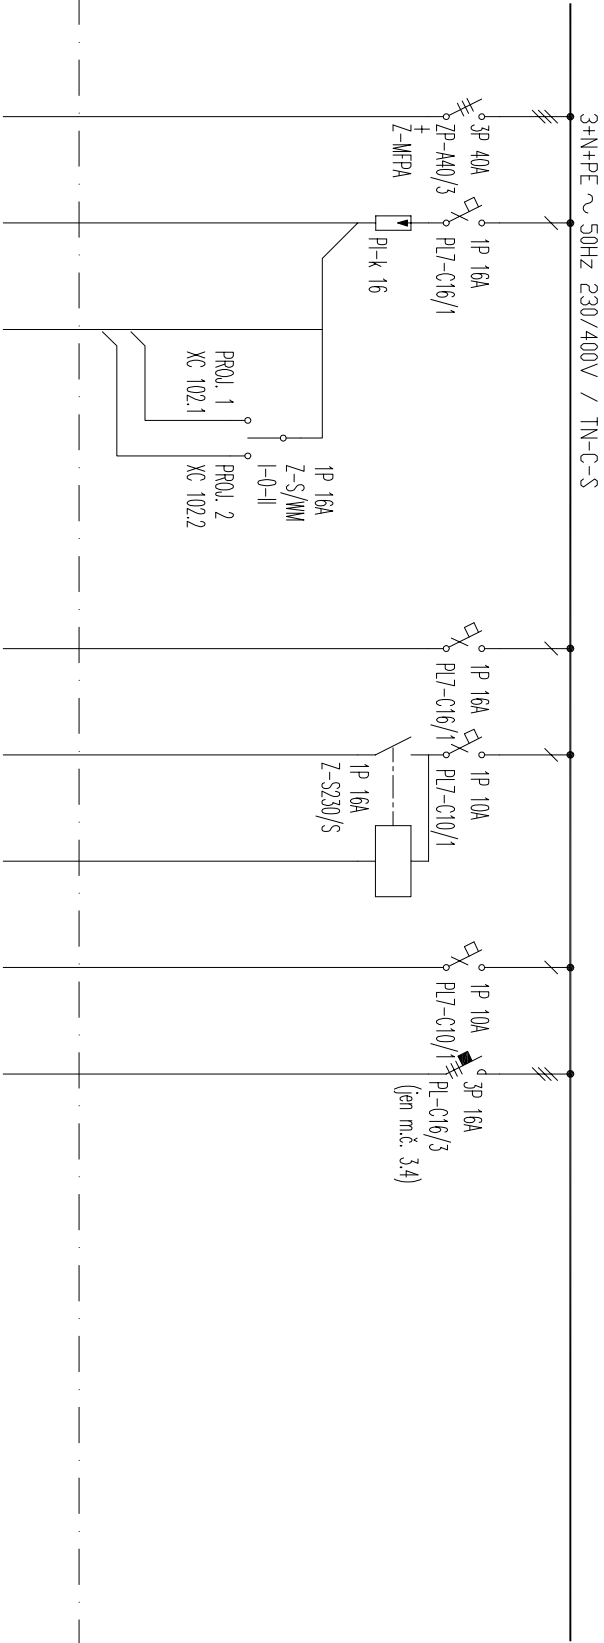

CYKY-J	CYKY-J	CYKY-J	CYKY-J	CYKY-J	CYKY-J	CYKY-J
5x4	3x2,5	5x2,5	3x2,5	3x1,5	2x1,5	3x1,5
nap. z RMS	zds.	TV, PROJEKTOR REPRODUKTOR	učebna	učebna	ovládání učebna	tabule rolety
						vývod RŠ (jen m.č. 3.4)
WL101	WL102	WL103	WL104	WS105	WL106	WL107
						(jen m.č. 3.4)

rozvodnice pod omítku MOELLER typ KLV-U-2/28-F 315x434x90mm, obj.č. 275512 +  
zámek s klíčem typ KLV-U-SS-F/SF obj.č. 275647

- 1ks vypínač 3P 40A typ ZP-AA0/3 obj.č. 248265
- 1ks vypínač jednotka typ Z-MPPA obj.č. 248302
- 2ks jistič 1P 16A 250V typ PL7-C16/1 obj.č. 262704
- 2ks jistič 1P 10A 250V typ PL7-C10/1 obj.č. 262702
- 1ks impulsní relé 1P 16A 250V typ Z-S230/S obj.č. 265262
- 1ks svodič přepětí Hoken třídy III. s filtrem typ PI-K 16 obj.č. 30004
- 1ks přepínač 1P I-0-II 16A 250V typ Z-S/MM obj.č. 248345
- 1ks jistič 3P 16A 400V typ PL7-C16/3 obj.č. 263409 (jen m.č. 3.4)

Ved. střediska	Zodp. projektant	Vypracoval	Josef TOMÁŠEK	
Ing. Tomášek	Ing. Tomášek	Ing. Tomášek	168 478 93 460	Dojít 32/9
MÍSTO STAVBY: ZŠ Vrchlabího nám.124, v Novém Městě na Moravě, k.ú. Nové Město na Moravě, parcely p.č.183/1 a 183/2			591 01 Zdr	nad Sázavou 1
INVESTOR : Město Nové Město na Moravě, Vrchlabího nám. č. 103, 592 31 Nové Město na Moravě			FORMAT	A4
Oprava elektroinstalace 1.ZŠ			ÚČEL	PS
Nové Město na Moravě – III.etapa			č. zakázky	14/2014
Elektroinstalace			č. výk. :	611
Přehledové schéma rozváděče – RS			č. výk. :	611