



DETAIL A

PROVEDENÍ HYDROIZOLACE SPODNÍ STAVBY 1:20

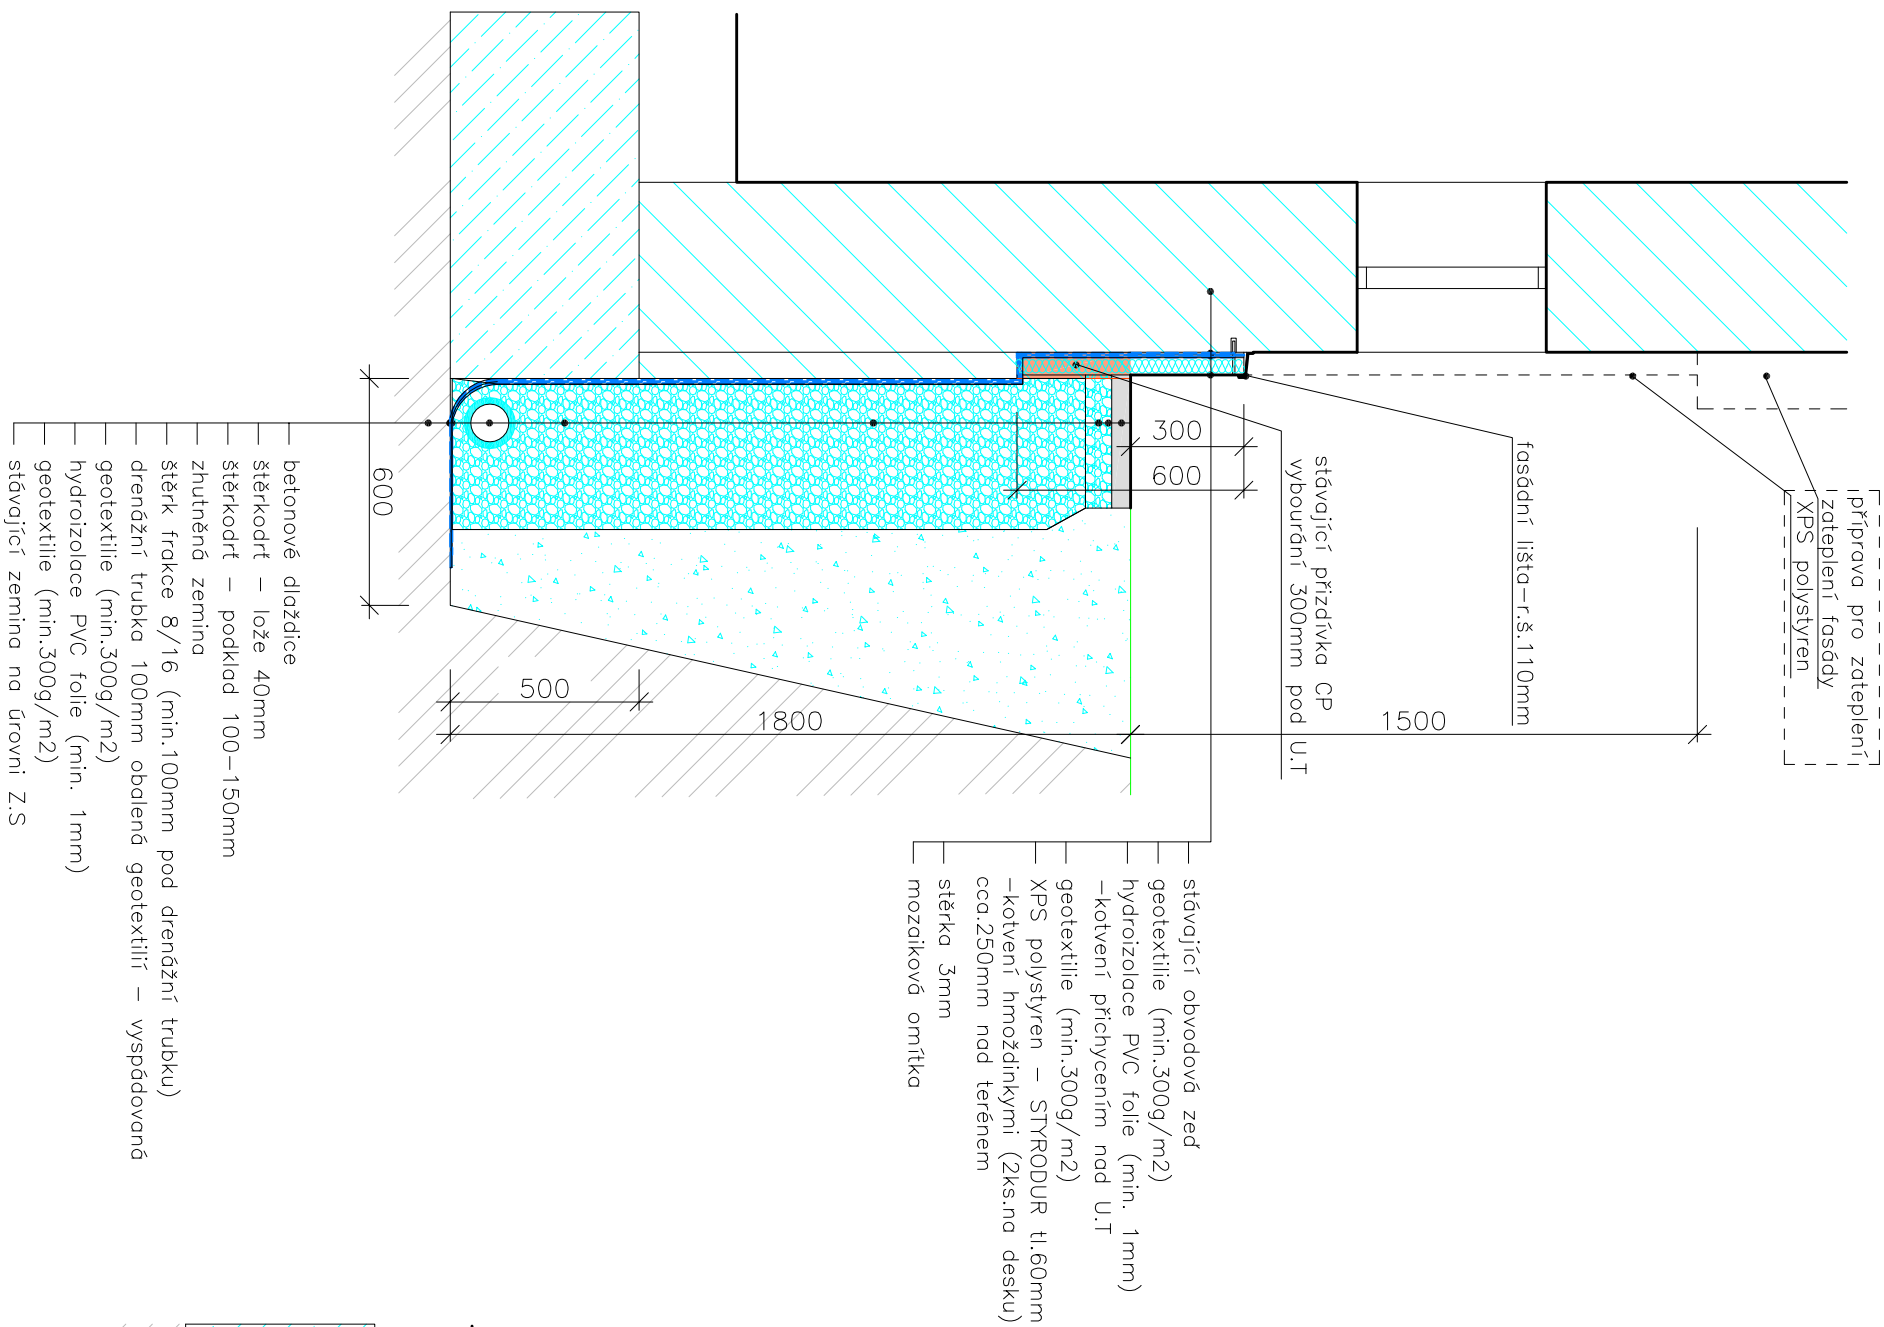


DETAIL B


PROVEDENÍ HYDROIZOLACE SPODNÍ STAVBY 1:20

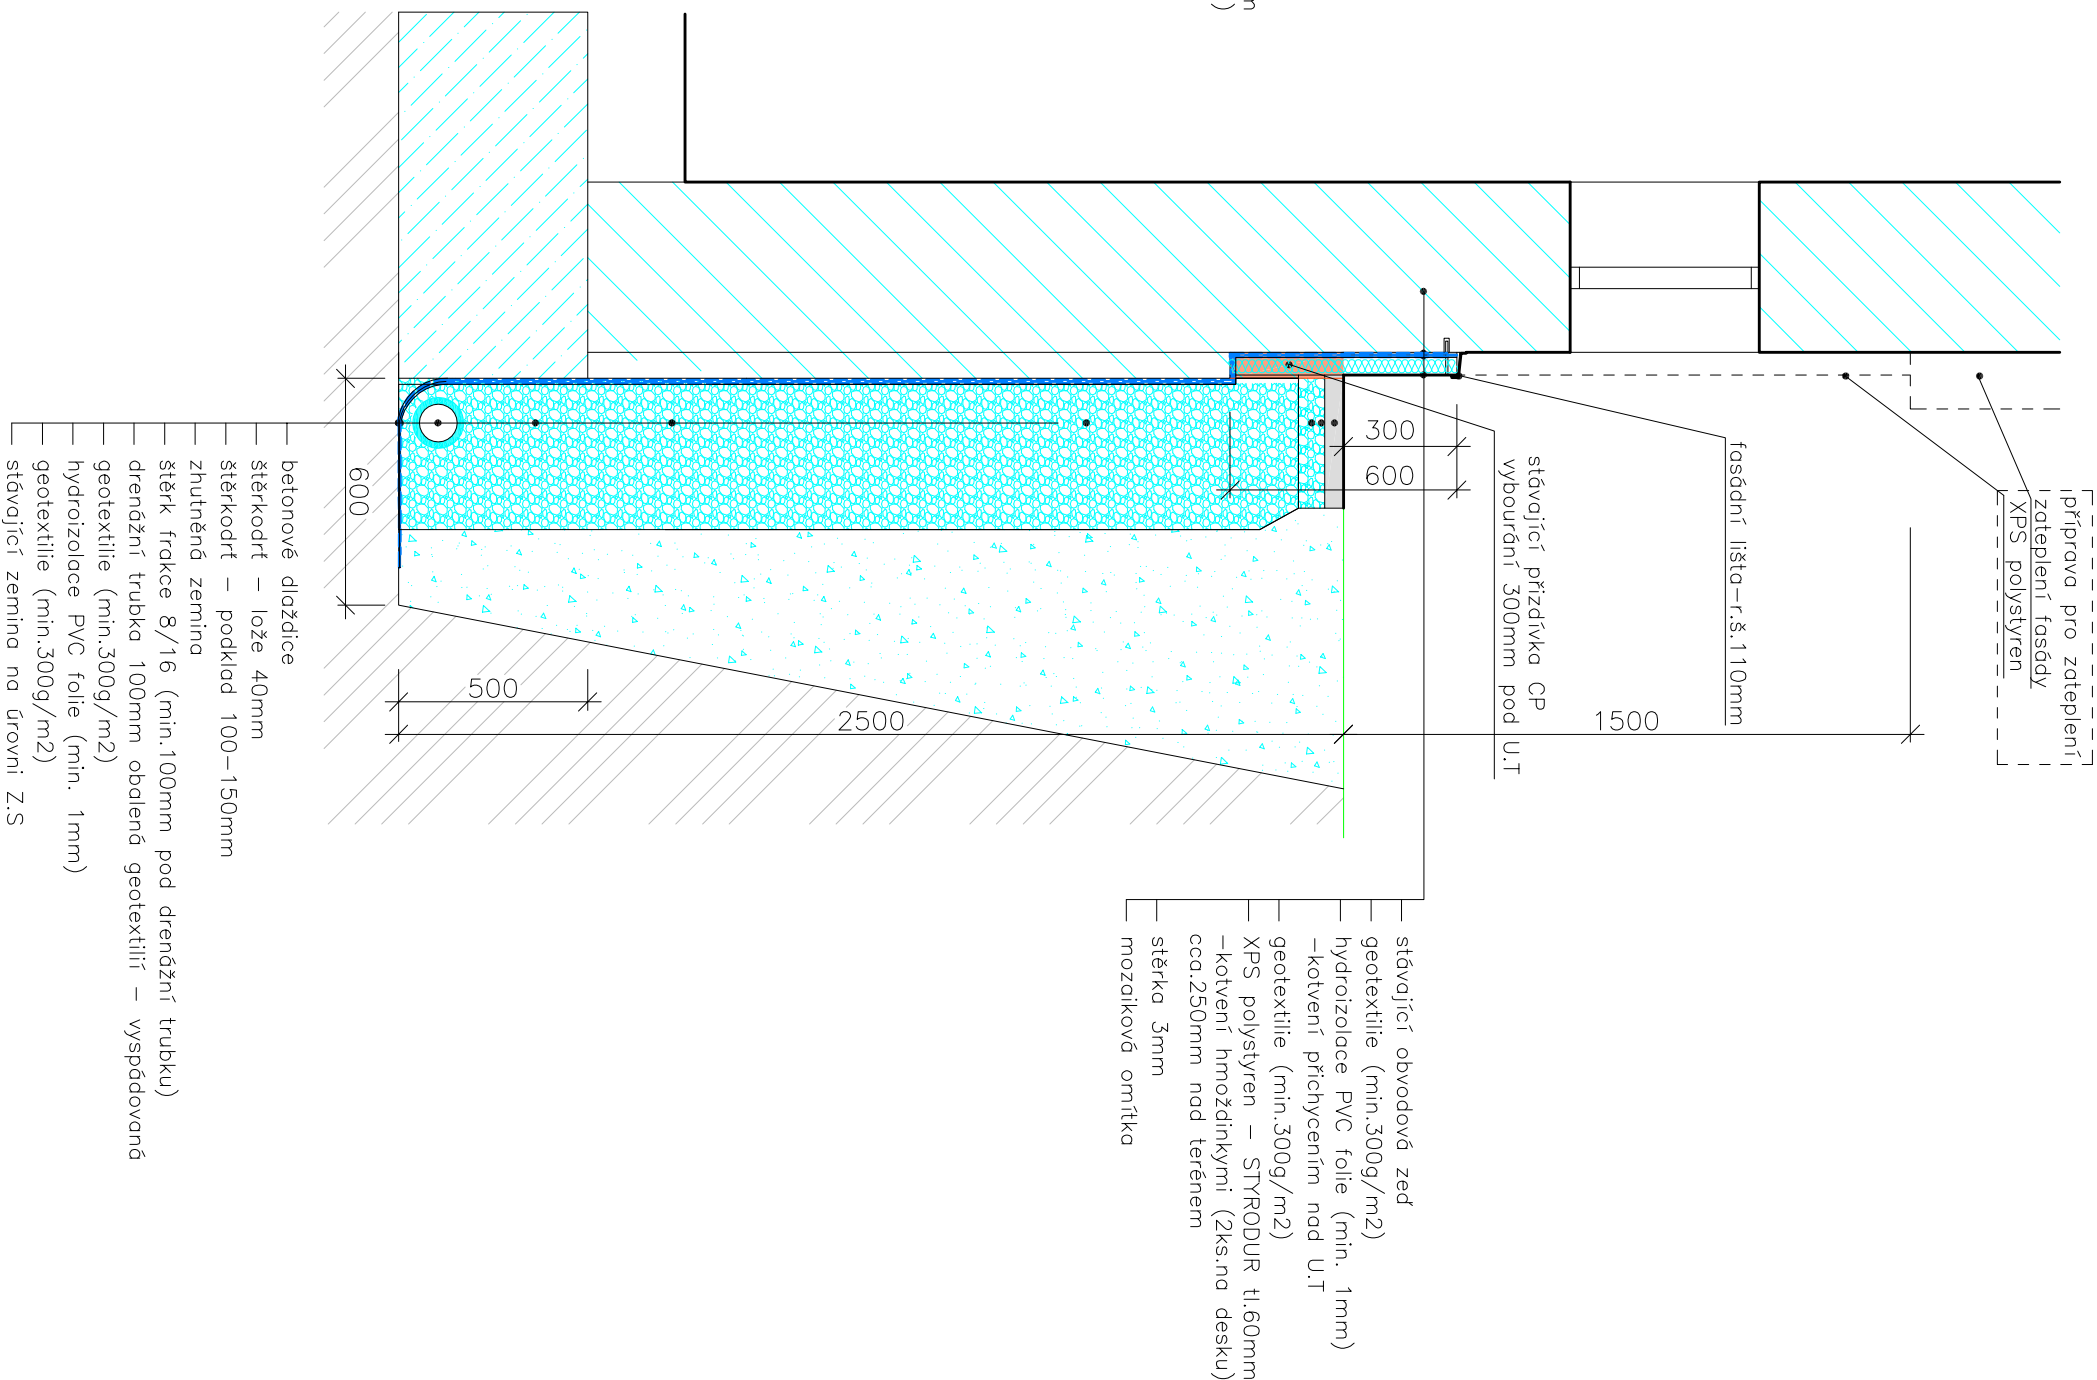

ZÁJMOVÁ OBLAST

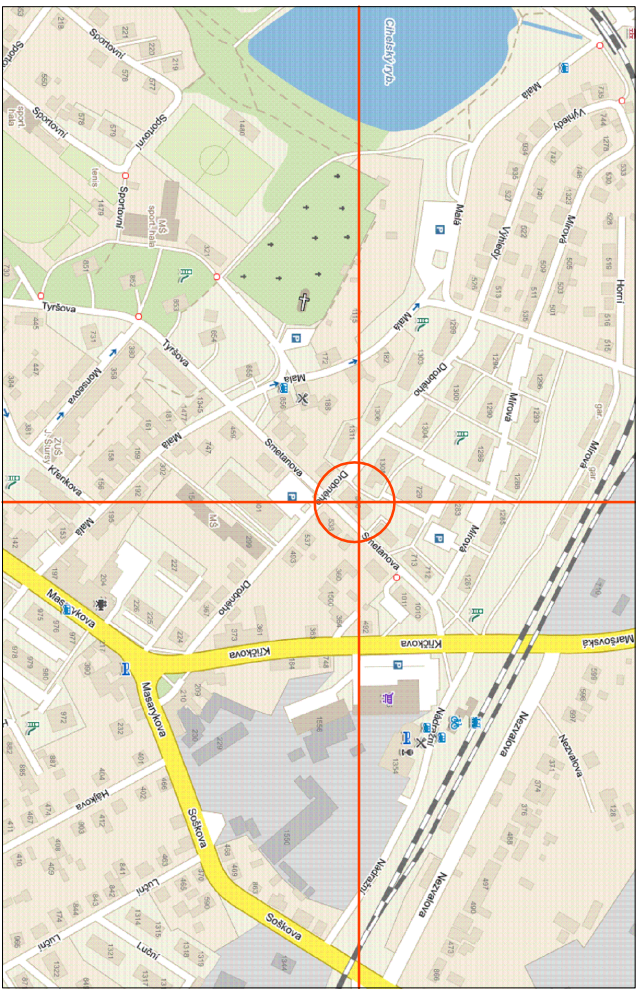

PŮDORYS ODVEDENÍ POVRCHOVÉ VODY DRENÁŽNÍ TRUBKOU 1:200

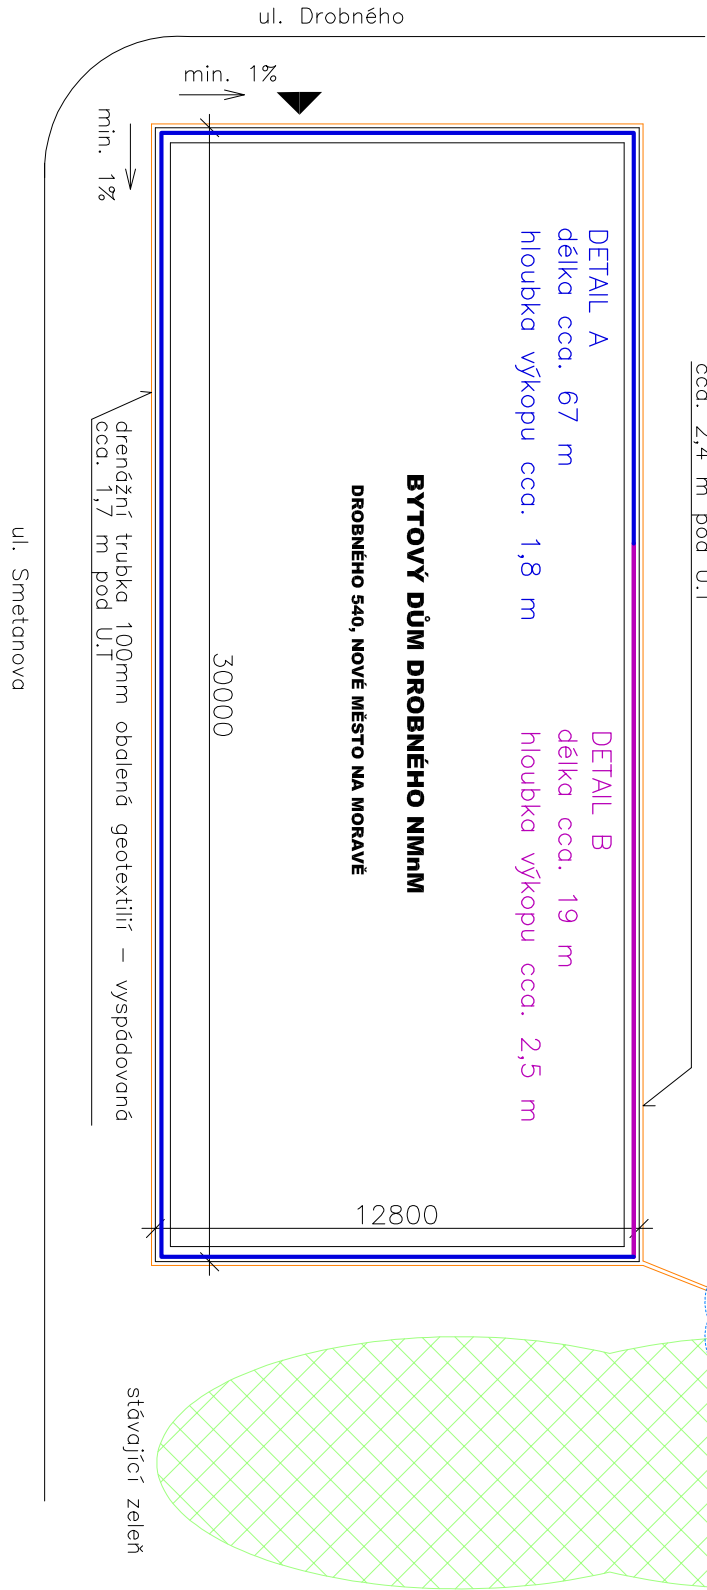

Zodpovědný projektant		HIP	Vyracoval
Ing. Jan Červinka		Ing. Jan Červinka	Ing. Jakub Dufek
Investor: Město Nové Město n. M., Vratislavovo nám. 103, 592 31			
Místo stavby: Nové Město na Mor., Drobného 540			
Okres: Žďar nad Sázavou		Kraj: Vysočina	
Akce:			
OPRAVA HYDROIZOLACE			
BD DROBNÉHO NIMNĚ			
Obsah:			
DETAIL SPODNÍ STAVBY, PŮDORYS ODVODNĚNÍ			
ENVIGEST PRO s.r.o.			
Zábranská 990			
592 31 Nové Město na Moravě			
IČ 29319382			
www.envigest.cz			
tel. 777 616 825		envigest@envigest.cz	
Formát	A2		
Datum	4/2015		
Stupeň			
Číslo zakázky	1502		
Měřítko	Číslo výkresu		
1:20, 1:200	1		

Jednotky měříti si rozměrověti takto: materiálu si jeho částí a rozdělení si him pro jít dle, než bylo určeno, je zavedeno a podléhá autorskému zápisu. Všechna práva vyhrazena.