PODÉLNÝ PROFIL VODOVODNÍ PŘÍPOJKY 1:100

ČÍSLO PARCELY	1022/2	
TYP PLOCHY	ZATRAVNĚNÁ PLOCHA	BUDOVA 1022/1

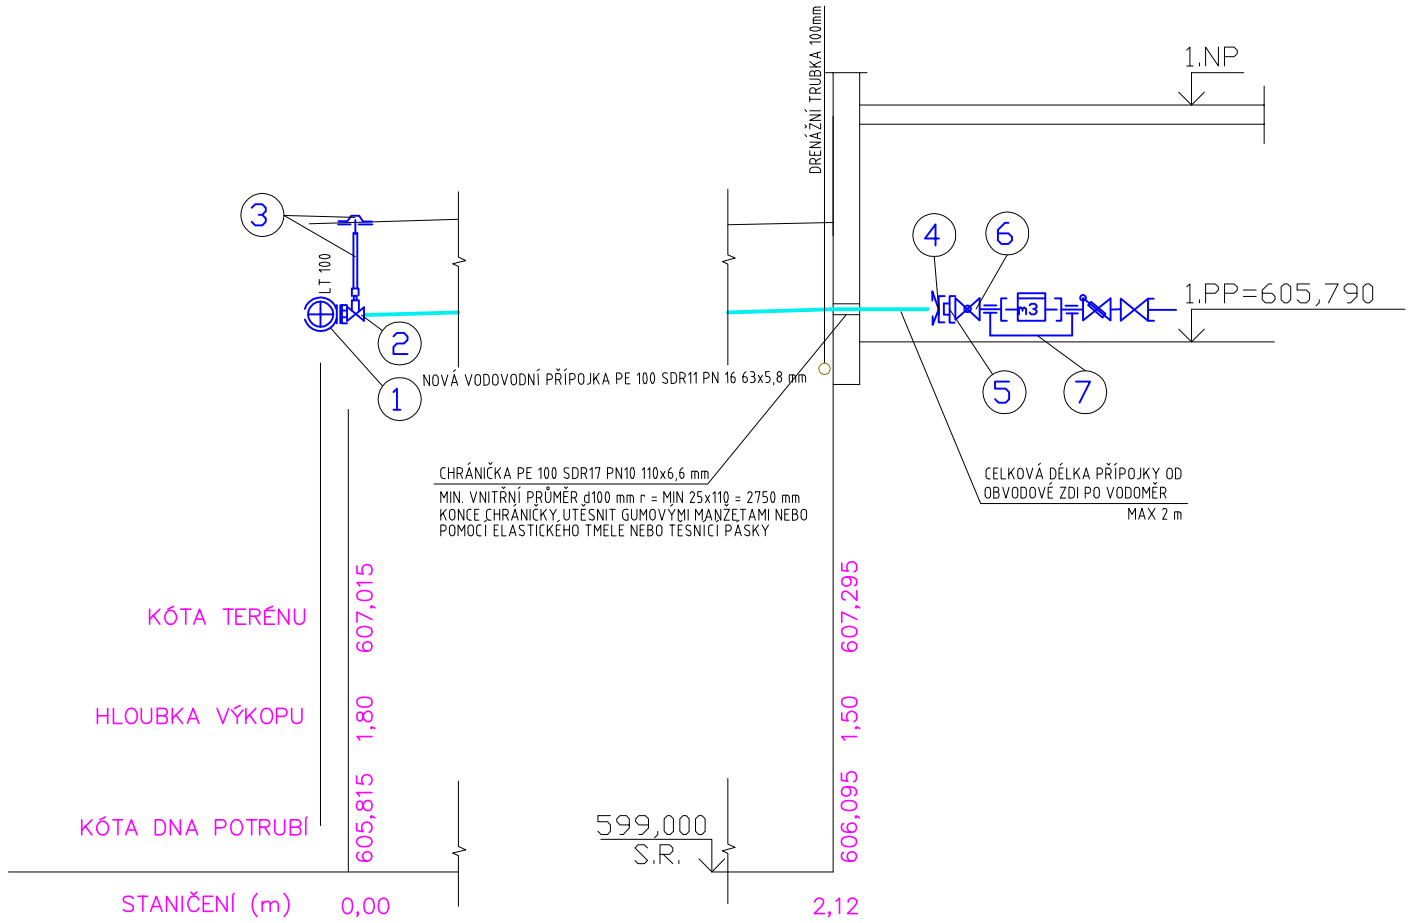

PROFIL – DÉLKA	PE100 SDR11 PN16 63x5,8 mm 2,12m
SPÁD	3,0 %

LEGENDA PRVKŮ

1. NAVRTÁVACÍ PAS HACOM ZAK UZAVÍRACÍ S PRYŽOVOU VLOŽKOU
2. ŠOUPÁTKO DOMOVNÍ PŘÍPOJKY ZAK S ISO SPOJKOU PRO PE POTRUBÍ
3. TELESKOPICKÁ ZEMNÍ SOUPRAVA S PLOVOUCÍM POKLOPEM RENKO
4. PŘIPOJENÍ ZE STĚNY - TRUBNÍ FITINKA ISO h 2/1-2- VNITŘNÍ ZÁVIT
5. MOSAZNÁ REDUKCE S VNITŘNÍM ZÁVITEM - VNITŘNÍ 1"/VNĚJŠÍ 2"
6. PŘÍMÝ KULOVÝ VENTIL VNITŘNÍ/VNĚJŠÍ 1" DODÁN SPOLEČNĚ S VODOMĚRNOU SOUPRAVOU ZOIGO
7. VODOMĚRNÁ SOUPRAVA S VODOMĚRNÝM DRŽÁKEM ZZ DN 25, ŠROUBENÍM, ZPĚTNOU KLAPKOU 1" A KULOVÝM KOHOUTEM S ODVODNĚNÍM 1"

LEGENDA POTRUBÍ

STUDENÁ VODA

ZODPOVĚDNÝ PROJEKTANT	HIP	VYPRACOVAL
Ing. Jaroslav Dufek	Ing. Jan Červinka	Ing. Jakub Dufek

INVESTOR: Město Nové Město n. M., Vratislavovo nám. 103, 592 31

MÍSTO STAVBY: Nové Město na Mor., Drobného 540

OKRES: Žďár nad Sázavou **KRAJ:** Vysočina

AKCE:

OPRAVA HYDROIZOLACE BD DROBNÉHO NMnM

OBSAH:

PODÉLNÝ PROFIL VODOVODNÍ PŘÍPOJKY

VODOVODNÍ PŘÍPOJKA

ENVIGEST PRO s.r.o.
Žďárská 990
592 31 Nové Město na Moravě
IČ 29319382
www.envigest.cz
tel. 777 616 825 envigest@envigest.cz

FORMÁT:	A3
DATUM:	8/2015
STUPEŇ:	DSP
ČÍSLO ZAKÁZKY:	1502
MĚŘÍTKO:	1:100
ČÍSLO VÝKRESU:	VP.1

Jakékoliv šíření či rozmnožování tohoto materiálu či jeho částí a nakládání s ním pro jiný účel, než bylo určeno, je zakázáno a podléhá autorskému zákonu. Všechna práva vyhrazena.