


VZOROVÉ ULOŽENÍ VODOVODNÍHO POTRUBÍ VE VÝKOPU

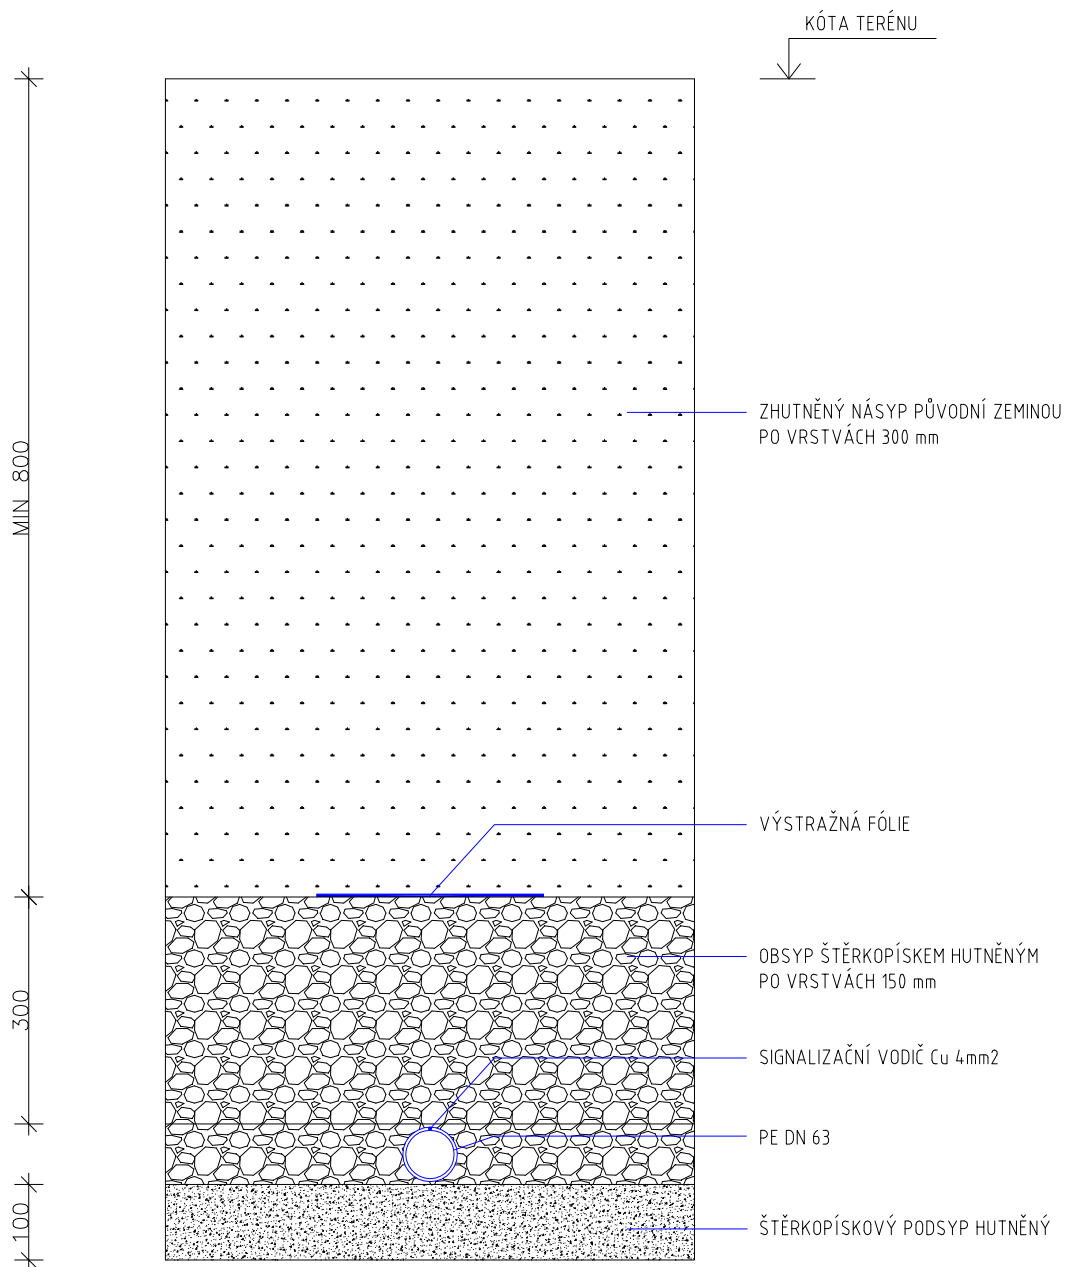

ZODPOVĚDNÝ PROJEKTANT	HIP	VYPRACOVAL	ENVIGEST PRO s.r.o. Žďárská 990 592 31 Nové Město na Moravě IČ 29319382 www.envigest.cz tel. 777 616 825 envigest@envigest.cz		
Ing. Jaroslav Dufek	Ing. Jan Červinka	Ing. Jakub Dufek			
INVESTOR: Město Nové Město n. M., Vratislavovo nám. 103, 592 31					
MÍSTO STAVBY: Nové Město na Mor., Drobného 540					
OKRES:	Žďár nad Sázavou	KRAJ:	Vysočina		
AKCE:			FORMÁT: A4 DATUM: 8/2015 STUPEŇ: DSP ČÍSLO ZAKÁZKY: 1502 MĚŘÍTKO: 1:100 ČÍSLO VÝKRESU: VP.2		
OPRAVA HYDROIZOLACE BD DROBNÉHO NMnM					
OBSAH:					
PŘÍČNÝ PROFIL VODOVODNÍ PŘÍPOJKY					
VODOVODNÍ PŘÍPOJKA					