

Městský úřad Nové Město na Moravě

odbor stavební a životního prostředí

Vratislavovo náměstí 103,
592 31 Nové Město na Moravě

Č.j.: MUNMNM/29737/2015-17

Nové Město na Moravě, dne 6.8.2015

Tel.: 566 598 400

e-mail: lenka.jamborova@meu.nmmn.cz

Toto rozhodnutí nabylo právní moci

dne 25.8.2015

A je vykonatelné

dne:.....

ROZHODNUTÍ STAVEBNÍ POVOLENÍ



Výroková část:

Odbor stavební a životního prostředí MěÚ Nové Město na Moravě, jako speciální stavební úřad příslušný podle § 40 odst. 4 písm. a) zákona č. 13/1997 Sb., o pozemních komunikacích, ve znění pozdějších předpisů (dále jen „zákon o pozemních komunikacích“), a § 15 odst. 1 písm. c) zákona č. 183/2006 Sb., o územním plánování a stavebním řádu, ve znění pozdějších předpisů (stavební zákon) (dále jen "stavební zákon"), ve stavebním řízení přezkoumal podle § 109 až 114 stavebního zákona žádost o stavební povolení, kterou dne 9.7.2015 podal

Město Nové Město na Moravě, IČO 00294900, Vratislavovo náměstí č.p. 103, 592 31 Nové Město na Moravě

(dále jen "stavebník"), a na základě tohoto přezkoumání:

- I. Vydává** podle § 115 stavebního zákona a § 18c vyhlášky č. 503/2006 Sb., o podrobnější úpravě územního rozhodování, územního opatření a stavebního řádu, ve znění pozdějších předpisů

s t a v e b n í p o v o l e n í

na stavbu:

lávka přes tok Bezděčka, navazující chodníky v Novém Městě na Moravě

(dále jen "stavba") na pozemku parc. č. 443/1, 1192/1, 1211, 3940/1, 3940/3, 3940/17 v katastrálním území Nové Město na Moravě.

Stavba obsahuje:

- Lávku o celkovém rozpětí 19,5 m osazenou na 4 podpěrách. Délka lávky je 20,2 m, průchozí šířka 2,0 m, v nejširším místě má lávka půdorysnou šířku 4,0 m. Lávka je řešena jako dřevěná trámová na čtyřech betonových základech, zábradlí bude podepřeno svislými sloupky a šikmými vzpěrami. Na lávku budou navazovat chodníky, které budou na jedné straně navazovat na chodník kolem městských lázní, na druhé na zpevněnou trasu od obchodního domu Billa. Chodníky budou mít kryt z betonové dlažby, po obou stranách budou obrubníky. Šířka chodníku bude 2,0 m., příčný sklon jednostranný 2%, podélný sklon od 0,1% do 8,33%.

II. Stanoví podmínky pro provedení stavby:

1. Stavba bude provedena podle projektové dokumentace ověřené ve stavebním řízení, kterou vypracoval ENVIGEST PRO s.r.o., Žďárská č.p. 990, 592 31 Nové Město na Moravě, autorizoval ing. Jiří Červinka, ČKAIT: 1100863; případné změny nesmí být provedeny bez předchozího povolení silničního správního úřadu.

2. Stavebník oznámí silničnímu správnímu úřadu termín zahájení stavby.
3. Stavebník oznámí silničnímu správnímu tyto fáze výstavby pro kontrolní prohlídky stavby:
 - a) Vzhledem k charakteru stavby postačí závěrečná kontrolní prohlídka stavby.
4. Stavba bude dokončena do 31.7.2017.
5. Stavba bude prováděna dodavatelsky stavebním podnikatelem, stanoveným na základě výběrového řízení (tj. dle ustanovení § 2 odst. 2 písm. b) stavebního zákona osobou oprávněnou k provádění stavebních nebo montážních prací jako předmětu své činnosti podle zvláštních právních předpisů). Dle ustanovení § 152 odst. 3 písm. a) stavebního zákona je stavebník povinen oznámit stavebnímu úřadu předem termín zahájení stavby a název a sídlo podnikatele, který bude stavbu provádět. Změny v těchto skutečnostech pak oznámí neprodleně stavebnímu úřadu.
6. Při provádění stavby je třeba si počínat tak, aby bylo co nejméně omezeno a rušeno užívání sousedních pozemků nebo staveb a aby nebyla způsobena škoda vlastníkům sousedních pozemků nebo staveb, zejména dbát, aby nedocházelo k neodůvodněnému omezení práv vlastníků sousedních pozemků nebo staveb, k ohrožení zdraví a života osob, k poškozování majetku a ničení zeleně, k nepořádku na staveništi apod. Při provádění stavby nesmí být také nad přípustnou míru znečišťováno životní prostředí a přilehlé komunikace, okolní zástavba nesmí být nad přípustnou míru obtěžována hlukem, prachem a vibracemi. Současně také nesmí dojít k znečišťování terénu, povrchových a podzemních vod ropnými a jinými látkami. Po skončení prací je stavebník povinen uvést okolí stavby do původního nebo náležitého stavu.
7. Při provádění stavby je nutno dodržovat předpisy týkající se bezpečnosti práce a ochrany zdraví při práci, zejména příslušná ustanovení zákona ač. 309/2006 Sb., o zajištění dalších podmínek bezpečnosti a ochrany zdraví při práci a jeho prováděcího předpisu, tj. nařízení vlády č. 591/2006 Sb., o bližších minimálních požadavcích na bezpečnost a ochranu zdraví při práci na staveništi a dbát na ochranu zdraví a života osob na staveništi.
8. Při provádění stavby budou dodržována příslušná ustanovení zákona č. 185/2001 Sb., o odpadech a o změně některých dalších zákonů, ve znění pozdějších předpisů. Odboru SŽP MěÚ Nové Město na Moravě bude předložen doklad o zákonné likvidaci vzniklých odpadů v termínu do 1 měsíce po ukončení prací.
9. Staveniště bude odpovídat požadavkům ustanovení § 24e vyhlášky č. 501/2006 Sb., o obecných požadavcích na využívání území, ve znění pozdějších předpisů. Stavební činnost bude uskutečňována tak, aby vzhledem k okolní zástavbě byly veškeré její negativní vlivy sníženy na minimum. Práce, jejichž hlučnost by přesahovala 50 dB, nebudou prováděny v době od 21 hodin do 7 hodin.
10. Při provádění stavby budou dodrženy podmínky závazného stanoviska odboru dopravy a vnitřních věcí MěÚ Nové Město na Moravě ze dne 9.3.2015 zn.MUNNMN/8474/2015/I
 - Během prací nesmí být na místní komunikacích a jejich součástech skladován žádný materiál, místní komunikace nesmí být poškozovány a znečišťovány
 - Nesmí dojít k ohrožení bezpečnosti silničního provozu
 - Dopravní značení na silnici a místní komunikaci je možné osadit až po vydání samostatného přípisu „Stanovení místní nebo přechodné úpravy na pozemních komunikacích“, vydaného odborem dopravy a vnitřních věcí MěÚ Nové Město na Moravě. Součástí žádosti bude zpracovaná situace se zakreslením dopravního značení navrženého v souladu se zákonem č. 361/2000 Sb., ve znění pozdějších předpisů, vyhlášky č. 30/2001 Sb., ve znění pozdějších předpisů a Technických podmínek.
11. Při provádění stavby budou dodrženy podmínky vyjádření Lesů ČR, s.p., správa toků – oblast povodí Dyje ze dne 19.2.2015 č.j.LCR952/000755/2015, tj. zejména:
 - V průběhu realizace stavby nesmí být v bezprostřední v blízkosti vodního toku (na březích) skladován stavební materiál, popř. mechanizační prostředky
 - Správce toku bude informován o termínu zahájení stavby a přizván ke kontrole koryta vodního toku po dokončení prací
12. Po ukončení prací bude dle vyhlášky města č. 1/1992 o digitální technické mapě předloženo Oddělení informatiky MěÚ Nové Město na Moravě zaměření výškového a polohopisného stavu v digitální formě ve formátech dgn nebo shp

13. Případný přístup na staveniště od prodejny Billa v Novém Městě na Moravě bude možný pouze za předpokladu souhlasného vyjádření správce místních komunikací a vlastníka prodejny.
14. Při provádění zemních prací nesmí dojít k poškození podzemního teplovodního vedení a datových kabelů v majetku Novoměstská teplárenská, a.s.. Budou dodrženy podmínky vyjádření ze dne 13.1.2015 č.NMP/002/2015, tzn.
- Organizace provádějící zemní a ostatní práce bude respektovat ČSN 736005 a zákon č. 458/2000 Sb.
 - Před zahájením zemních prací bude vyznačena poloha podzemního teplovodního vedení a datových kabelů na staveništi (trase)
 - NMP bude oznámeno zahájení stavebních prací nejméně 15 dnů předem
 - Pracovníci provádějící práce budou prokazatelně seznámeni s polohou vedení
 - Pracovníci provádějící zemní práce budou upozorněni na možnou odchylku +/- 50 cm uloženého teplovodu a datových kabelů od výkresové dokumentace ve všech směrech
 - Zemní práce ve vzdálenosti min. 1 m po každé straně vyznačeného kabelu budou prováděny s nejvyšší opatrností bez použití nevhodného nářadí a hloubících strojů
 - Odkryté podzemní teplovodní vedení a datové kabely budou zabezpečeny proti poškození
 - NMP bude přizvána k provedení kontroly před zakrytím teplovodu a datových kabelů
 - Každé poškození podzemního teplovodního vedení a datových kabelů bude neprodleně oznámeno NMP
 - Ukončení stavby bude ohlášeno NMP
 - Při provádění stavby bude zabezpečen přístup k teplovodnímu vedení a datovým kabelům pro případ potřeby opravy tohoto vedení
15. V souladu s ustanovením § 122 stavebního zákona lze dokončenou stavbu užívat na základě kolaudačního souhlasu. K žádosti o vydání kolaudačního souhlasu budou předloženy doklady dle části b přílohy č 12 vyhlášky č. 503/2006 Sb., tj. geometrické zaměření objektu, zápis o odevzdání a převzetí stavby, pokud byl sepsán a ostatní doklady stanovené v podmínkách stavebního povolení.

Účastníci řízení na něž se vztahuje rozhodnutí správního orgánu:

Město Nové Město na Moravě, Vratislavovo náměstí č.p. 103, 592 31 Nové Město na Moravě

Odůvodnění:

Dne 9.7.2015 podal stavebník žádost o vydání stavebního povolení na výše uvedenou stavbu, uvedeným dnem bylo zahájeno stavební řízení.

Územní rozhodnutí o umístění stavby bylo vydáno dne 7.4.2015 pod č.j. MUNNMN/8502/2015-21.

Silniční správní úřad oznámil zahájení stavebního řízení známým účastníkům řízení a dotčeným orgánům. Silniční správní úřad podle ustanovení § 112 odst. 2 stavebního zákona upustil od ohledání na místě a ústního jednání, protože mu poměry staveniště byly dobře známy a žádost poskytovala dostatečné podklady pro posouzení stavby, a stanovil, že ve lhůtě do 10 dnů od doručení tohoto oznámení mohou účastníci řízení uplatnit své námitky a dotčené orgány svá stanoviska. V dané lhůtě kontaktoval stavební úřad zástupce společnosti Epsilon Immorent, s.r.o. s dotazem, v jakém rozsahu bude užíván přístup na staveniště u prodejny Billa v Novém Městě na Moravě. Speciální stavební úřad si proto vyžádal vyjádření projektanta, ze kterého vyplynulo, že pro realizaci stavby bude dostačující přístup z jednoho břehu (z ulice Hornická) a že bez souhlasu města Nové Město na Moravě a vlastníka prodejny Billa nebude přístup u prodejny využíván. Toto stanovisko bylo zasláno zástupci společnosti Epsilon Immorent s.r.o. a současně byly podmínky případného přístupu od prodejny Billa zahrnuta do podmínek stavebního povolení (podmínka č. 13 stavebního povolení).

V souladu s ustanovením § 109 stavebního zákona stavební úřad do okruhu účastníků zahrnul žadatele, správce vodního toku Bezděčka, vlastníka prodejny Billa a správce technické infrastruktury, která se v zájmovém území nachází. Právem chráněné zájmy osobních osob nemohou být prováděním stavby přímo dotčeny. Jak již bylo výše uvedeno, případný přístup na staveniště okolo prodejny Billa bude pouze v nejnútnejší míře za předpokladu projednání s vlastníkem prodejny.

Silniční správní úřad v provedeném stavebním řízení přezkoumal předloženou žádost z hledisek uvedených v § 111 stavebního zákona, projednal ji s účastníky řízení a s dotčenými orgány a zjistil, že jejím uskutečněním nebo užíváním nejsou ohroženy zájmy chráněné stavebním zákonem, předpisy vydanými k jeho provedení a zvláštními předpisy.

Projektová dokumentace stavby splňuje obecné technické požadavky na stavby a podmínky územního rozhodnutí o umístění stavby. Silniční správní úřad v průběhu řízení neshledal důvody, které by bránily povolení stavby.

Silniční správní úřad zajistil vzájemný soulad předložených závazných stanovisek dotčených orgánů vyžadovaných zvláštními předpisy a zahrnul je do podmínek rozhodnutí. Ke stavbě vydal stanovisko odbor dopravy a vnitřních věcí MěÚ Nové Město na Moravě jako silniční správní úřad dne 9.3.2015 pod zn.MUNMNM/8474/2015/1, odbor SŽP MěÚ Nové Město na Moravě jako dotčený orgán na úseku ochrany životního prostředí dne 26.5.2015 pod zn.MUNMNM/19845/2015-3, Agentura ochrany přírody a krajiny, Správa CHKO Žďárské vrchy Žďár nad Sázavou jako dotčený orgán na úseku ochrany přírody a krajiny dne 16.3.2015 pod č.j.01758/ZV/2015, HZS Kraje Vysočina Žďár nad Sázavou jako dotčený orgán na úseku požární ochrany dne 18.5.2015 pod č.j.HSJI-2430-2/ZR-2015, KHS Kraje Vysočina Žďár nad Sázavou jako dotčený orgán a úseku ochrany veřejného zdraví dne 20.5.2015 pod č.j. KHSV/18804/2015/ZR/HOK/Šik a DI Policie ČR Žďár nad Sázavou jako dotčený orgán vykonávající státní správu ve věcech provozu na pozemních komunikacích a bezpečnosti a plynulosti provozu na pozemních komunikacích dne 1.6.2015 pod č.j.- KRPJ-5915-3/ČJ-2015-161406. Souhlas k trvalému odnětí půdy ze zemědělského půdního fondu vydal odbor SŽP MěÚ Nové Město na Moravě dne 3.2.2015 pod zn.MUNMNM/46957/2014/Kem-ŽP/ZPF a rozhodnutí – souhlas se stavbou podle § 17 odst. 1 písm. a) zákona č. 254/2001 Sb., o vodách, ve znění pozdějších předpisů, vydal odbor SŽP MěÚ Nové Město na Moravě dne 31.3.2015 pod č.j.MUNMNM/9761/2015/4. Zájmy chráněné ostatními právními předpisy nejsou projednávaným záměrem přímo dotčeny. Speciální stavební úřad rovněž rozhodoval na základě vyjádření správců technické infrastruktury, která se zájmovém území nachází.

Silniční správní úřad rozhodl, jak je uvedeno ve výroku rozhodnutí, za použití ustanovení právních předpisů ve výroku uvedených.

Účastníci řízení - další dotčené osoby:

Lesy České republiky, s.p., Správa toků - povodí Dyje, Novoměstská teplárenská a.s., Epsilon Immorent s.r.o.

Vypořádání s návrhy a námitkami účastníků:

- Účastníci neuplatnili návrhy a námitky.

Vypořádání s vyjádřeními účastníků k podkladům rozhodnutí:

- Účastníci se k podkladům rozhodnutí nevyjádřili.

Poučení účastníků:

Proti tomuto rozhodnutí se lze odvolat do 15 dnů ode dne jeho oznámení k odboru dopravy a silničního hospodářství Krajského úřadu kraje Vysočina v Jihlavě podáním u zdejšího správního orgánu.

Odvolání se podává s potřebným počtem stejnopisů tak, aby jeden stejnopis zůstal správnímu orgánu a aby každý účastník dostal jeden stejnopis. Nepodá-li účastník potřebný počet stejnopisů, vyhotoví je správní orgán na náklady účastníka.

Odvoláním lze napadnout výrokovou část rozhodnutí, jednotlivý výrok nebo jeho vedlejší ustanovení. Odvolání jen proti odůvodnění rozhodnutí je nepřípustné..

Stavebník je povinen štítek před zahájením stavby umístit na viditelném místě u vstupu na staveniště a ponechat jej tam až do dokončení stavby, případně do vydání kolaudačního souhlasu; rozsáhlé stavby se mohou označit jiným vhodným způsobem s uvedením údajů ze štítku.

Stavba nesmí být zahájena, dokud stavební povolení nenabude právní moci. Stavební povolení pozbývá platnosti, jestliže stavba nebyla zahájena do 2 let ode dne, kdy nabylo právní moci.



Ing. Lenka Jamborová
vedoucí odboru



Obdrželi:

Účastníci (doporučeně do vlastních rukou)

Město Nové Město na Moravě, Vratislavovo nám. č.p. 103, 592 31 Nové Město na Moravě

Lesy České republiky, s.p., Správa toků - povodí Dyje, IDDS: e8jcfsn

Novoměstská teplárenská a.s., IDDS: s4j6skx

Epsilon Immorent s.r.o., IDDS: pj44esp

Dotčené orgány (doporučeně)

Agentura ochrany přírody a krajiny České republiky, Regionální pracoviště SCHKO Žďárské vrchy, IDDS: dkkdkdj

HZS kraje Vysočina, IDDS: nttaa7v

Krajská hygienická stanice Kraje Vysočina, IDDS: py2ivam

MěÚ - odbor dopravy a vnitřních věcí, Vratislavovo nám. č.p. 103, 592 31 Nové Město na Moravě

MěÚ - odbor SŽP, Vratislavovo nám. 103, 592 31 Nové Město na Moravě

Krajské ředitelství policie Kraje Vysočina, DI Žďár nad Sázavou, IDDS: x9nhptc

Městský úřad Nové Město na Moravě

odbor stavební a životního prostředí

Vratislavovo náměstí 103,
592 31 Nové Město na Moravě

Č.j.: MUNNMN/8502/2015-21

Nové Město na Moravě, dne 7.4.2015

Tel.: 566 598 400

e-mail: lenka.jamborova@meu.nmmn.cz

tohoto rozhodnutí nabylo právní moci

dne: 15. 2015

A je vykonatelné

dne:

ROZHODNUTÍ ÚZEMNÍ ROZHODNUTÍ



Výroková část:

Odbor stavební a životního prostředí MěÚ Nové Město na Moravě, jako stavební úřad příslušný podle § 13 odst. 1 písm. c) zákona č. 183/2006 Sb., o územním plánování a stavebním řádu, ve znění pozdějších předpisů (stavební zákon) (dále jen "stavební zákon"), v územním řízení posoudil podle § 84 až 91 stavebního zákona žádost o vydání rozhodnutí o umístění stavby nebo zařízení (dále jen "rozhodnutí o umístění stavby"), kterou dne 24.2.2015 podal

Město Nové Město na Moravě, IČO 00294900, Vratislavovo náměstí č.p. 103, 592 31 Nové Město na Moravě

(dále jen "žadatel"), a na základě tohoto posouzení:

- I. Vydává podle § 79 a 92 stavebního zákona a § 9 vyhlášky č. 503/2006 Sb., o podrobnější úpravě územního rozhodování, územního opatření a stavebního řádu, ve znění pozdějších předpisů**

rozhodnutí o umístění stavby

lávka přes tok Bezděčka, navazující chodníky v Novém Městě na Moravě

(dále jen "stavba") na pozemku parc. č. 443/1 (ostatní plocha – zeleň), 1192/1 (trvalý travní porost), 1211 (trvalý travní porost), 3940/1 (vodní plocha – koryto vodního toku přirozené nebo upravené), 3940/3 (ostatní plocha – jiná plocha), 3940/17 (vodní plocha – koryto vodního toku přirozené nebo upravené) v katastrálním území Nové Město na Moravě.

Druh a účel umísťované stavby:

- Novostavba mostního objektu pro pěší přes vodní tok včetně oboustranného napojení na stávající komunikace.

Umístění stavby na pozemku:

- Stavba bude umístěna na pozemku parc.č. 443/1, 1192/1, 1211, 3940/1, 3940/3, 3940/17; vlastní lávka bude umístěna na pozemku parc.č. 3940/17, 3940/1, 3940/3, 1192/1 a bude křížit vodní tok kolmo v km. 0,820. Od lávky bude vedena komunikace k plánovaným chodníkům v prostoru bazénu na jedné straně, kde bude ukončena ve vzdálenosti 5,45 až 6,06 od hranice pozemků parc.č. 443/1 a 1188/3, a ke stávající účelové komunikaci na straně druhé, kde bude ukončena ve vzdálenosti 9,41 a 8,82 m od hranice pozemků parc.č. 1192/1 a 1211. Minimální vzdálenost lávky od hranice pozemků parc.č. 1183/1 a 3940/17 je 4,9 m (vše v katastrálním území Nové Město na Moravě). Přesné vyznačení umístění navrhované stavby je zakresleno v situaci v měřítku 1:500, kterou vypracoval ENVIGEST PRO s.r.o., Žďárská č.p. 990, 592 31 Nové Město na Moravě, autorizoval ing. Jaroslav Dufek, ČKAIT 1400154.

Určení prostorového řešení stavby:

- Celková délka lávky je 20,2 m , šířka 2,0 m, šířka komunikace je 2,0 m. Celková půdorysná plocha lávky včetně navazujících chodníků je 150 m².

Vymezení území dotčeného vlivy stavby.

- Stavba po svém dokončení nebude ovlivňovat okolí.

II. Stanoví podmínky pro umístění stavby:

1. Stavba bude umístěna v souladu se zastavovací situací ověřenou v územním řízení, kterou vypracoval ENVIREX PRO s.r.o., Žďárská č.p. 990, 592 31 Nové Město na Moravě, autorizoval ing. Jaroslav Dufek, ČKAIT 1400154, která obsahuje výkres současného stavu území v měřítku katastrální mapy se zakreslením stavebního pozemku, požadovaným umístěním stavby, s vyznačením vazeb a vlivů na okolí, zejména vzdáleností od hranic pozemku a sousedních staveb.
2. Stavebník požádá o vydání stavebního povolení speciální stavební úřad, tj. odbor SZP MěÚ nové Město na Moravě.
3. Projektová dokumentace předkládaná ke stavebnímu řízení bude vypracována oprávněnou osobou dle požadavků vyhlášky č. 146/2008 Sb., o rozsahu a obsahu projektové dokumentace dopravních staveb.
4. Dokumentace ke stavebnímu řízení bude odsouhlasena městem Nové Město na Moravě, Agenturou ochrany přírody a krajiny, Správou CHKO Žďárské vrchy Žďár nad Sázavou, HZS Kraje Vysočina Žďár nad Sázavou, KHS Kraje Vysočina Žďár nad Sázavou a DI Policie ČR Žďár nad Sázavou.
5. V zájmu dodržení zásad ochrany zemědělského půdního fondu je žadatel povinen provést na vlastní náklady skrývku svrchní vrstvy půdy, popřípadě i hlouběji uložené zúrodnění schopné zeminy na ploše, která bude trvale zastavěna nebo jinak zpevněna a postarat se o její hospodárné využití. Skrývka bude provedena na ploše 280 m², do hloubky 0,10 m – tj. celkem 28 m³. Zemina bude využita k rekultivaci okolních pozemků po dokončení stavby (rozproštění po pozemcích parc.č. 1211, 1192/1 v katastrálním území Nové Město na Moravě). Využití půdy ze skrývky k zavážce, terénním úpravám (terénní modelace apod.) a jiným nezemědělským účelům je nepřípustné. Žadatel odpovídá za řádné uskladnění zeminy ze skrývky do doby jejího využití. Během uskladnění zeminy nesmí docházet k jejímu znehodnocování. O činnostech souvisejících se skrývkou je žadatel povinen vést protokol (pracovní deník), v němž se uvádějí všechny skutečnosti rozhodné pro posouzení správnosti, úplnosti a účelnosti využití zeminy.

Účastníci řízení na něž se vztahuje rozhodnutí správního orgánu:

Město Nové Město na Moravě, Vratislavovo náměstí č.p. 103, 592 31 Nové Město na Moravě

Odůvodnění:

Dne 24.2.2015 podal žadatel žádost o vydání rozhodnutí o umístění stavby.

Stavební úřad v souladu s ustanovením § 87 odst. 1 stavebního zákona oznámil zahájení územního řízení známým účastníkům řízení a dotčeným orgánům, a protože mu byly dobře známy poměry v území a žádost poskytovala dostatečný podklad pro posouzení záměru, upustil od ústního jednání a ohledání, a současně stanovil, že dotčené orgány mohou stanoviska a účastníci námitky uplatnit do 15 dnů od doručení oznámení. Dané lhůty žádný z účastníků nevyužil.

V souladu s ustanovením § 85 stavební úřad do okruhu účastníků zahrnul žadatele, vlastníky resp. správce technické infrastruktury, která se v zájmovém území nachází a správce vodního toku Bezděčka. Práva a právem chráněné zájmy ostatních osob nemohou být umístěním stavby přímo dotčeny.

Umístění stavby je v souladu se schválenou územně plánovací dokumentací. Umístění stavby je částečně navrhováno v nezastavěném území s funkčním využitím ostatní zeleň a částečně v zastavěném území obce v území s funkčním využitím smíšené neobytné území. Umístění stavby dopravní infrastruktury je v obou územích podmíněně přípustné. Umístění stavby vyhovuje obecným požadavkům na využívání území.

Stavební úřad zajistil vzájemný soulad předložených závazných stanovisek dotčených orgánů vyžadovaných zvláštními předpisy a zahrnul je do podmínek rozhodnutí. Ke stavbě vydal stanovisko odbor SŽP MěÚ Nové Město na Moravě jako dotčený orgán na úseku ochrany životního prostředí dne 10.2.2015 pod č.j.MUNNM1379/2015, Agentura ochrany přírody a krajiny, Správa CHKO Žďárské vrchy Žďár nad Sázavou jako dotčený orgán na úseku ochrany přírody a krajiny dne 16.3.2015 pod č.j.00744/ZV/2015, odbor dopravy a vnitřních věcí MěÚ Nové Město na Moravě jako silniční správní úřad dne 9.3.2015 pod zn.MUNNM/8474/2015/1, HZS Kraje Vysočina Žďár nad Sázavou jako dotčený orgán na úseku požární ochrany dne 15.1.2015 pod č.j.HSJI-230-2/ZR-2015 a KHS Kraje Vysočina Žďár nad Sázavou jako dotčený orgán na úseku ochrany veřejného zdraví dne 15.1.2015 pod č.j. KHSV00599/2015/ZR/HOK/Šik. Souhlas k trvalému odnětí půdy ze zemědělského půdního fondu vydal odbor SŽP MěÚ Nové Město na Moravě dne 3.2.2015 pod zn.MUNNM/46957/2014/Kem-ŽP/ZPF a rozhodnutí – souhlas se stavbou podle § 17 odst. 1 písm. a) zákona ač. 254/*2001 Sb., o vodách, ve znění pozdějších předpisů, vydal odbor SŽP MěÚ Nové Město na Moravě dne 31.3.2015 pod č.j.MUNNM/9761/2015/4. Zájmy chráněné ostatními právními předpisy nejsou projednávaným záměrem přímo dotčeny. Stavební úřad rovněž rozhodoval na základě vyjádření vlastníků resp. správců technické infrastruktury, která se v zájmovém území nachází.

Stavební úřad rozhodl, jak je uvedeno ve výroku rozhodnutí, za použití ustanovení právních předpisů ve výroku uvedených.

Účastníci řízení - další dotčené osoby:

Lesy České republiky, s.p., Správa toků - povodí Dyje, Novoměstská teplárenská a.s.

Vypořádání s návrhy a námitkami účastníků:

- Účastníci neuplatnili návrhy a námitky.

Vypořádání s vyjádřeními účastníků k podkladům rozhodnutí:

- Účastníci se k podkladům rozhodnutí nevyjádřili.

Poučení účastníků:

Proti tomuto rozhodnutí se lze odvolat do 15 dnů ode dne jeho oznámení k odboru ÚP a stavebního řádu Krajského úřadu kraje Vysočina v Jihlavě podáním u zdejšího správního orgánu.

Odvolání se podává s potřebným počtem stejnopisů tak, aby jeden stejnopis zůstal správnímu orgánu a aby každý účastník dostal jeden stejnopis. Nepodá-li účastník potřebný počet stejnopisů, vyhotoví je správní orgán na náklady účastníka.

Odvoláním lze napadnout výrokovou část rozhodnutí, jednotlivý výrok nebo jeho vedlejší ustanovení. Odvolání jen proti odůvodnění rozhodnutí je nepřípustné.

Stavební úřad po právní moci rozhodnutí předá ověřenou dokumentaci žadateli, případně obecnímu úřadu, jehož územního obvodu se umístění stavby týká, není-li sám stavebním úřadem, popřípadě též speciálnímu stavebnímu úřadu.

Rozhodnutí má podle § 93 odst. 1 stavebního zákona platnost 2 roky. Podmínky rozhodnutí o umístění stavby platí po dobu trvání stavby či zařízení, nedošlo-li z povahy věci k jejich konzumaci.



Ing. Lenka Jamborová
vedoucí odboru



Obdrželi:

Účastníci (doporučeně do vlastních rukou)

Město Nové Město na Moravě, Vratislavovo náměstí č.p. 103, 592 31 Nové Město na Moravě

Lesy České republiky, s.p., Správa toků - povodí Dyje, IDDS: e8jclsn

Novoměstská teplotrenská a.s., IDDS: s4j6skx

Dotčené orgány (doporučeně)

Agentura ochrany přírody a krajiny České republiky, Regionální pracoviště SCHKO Žďárské vrchy, IDDS: dkkdkdj

HZS kraje Vysočina, IDDS: ntdaa7v

Krajská hygienická stanice Kraje Vysočina, IDDS: py2ivam

MěÚ - odbor dopravy a vnitřních věcí, Vratislavovo nám. č.p. 103, 592 31 Nové Město na Moravě

MěÚ - odbor SŽP, Vratislavovo nám. 103, 592 31 Nové Město na Moravě

Městský úřad Nové Město na Moravě

odbor stavební a životního prostředí

Vratislavovo náměstí 103,
592 31 Nové Město na Moravě

MĚSTSKÝ ÚŘAD		10	Uklád. znak
NOVÉ MĚSTO na Moravě			
okres Žďár nad Sázavou			
3. 04. 2015			
Č. jednací	1378/1015		Zpracovatel
Počet listů/příloh	8/10		Početové č.
			14760

Č.j.: MUNNMN/9761/2015/4

Nové Město na Moravě, dne 31.3.2015

Tel.: 566 598 409/Mer.

e-mail: pavel.mertlik@mcu.nmmn.cz

ROZHODNUTÍ

Městský úřad Nové Město na Moravě, odbor stavební a životního prostředí, vodoprávní úřad jako věcně příslušný podle ustanovení § 104 odst. 2 písm. c) a § 106 odst. 1 zákona č. 254/2001 Sb., o vodách a o změně některých zákonů (vodní zákon), v platném znění (dále jen "vodní zákon"), jako místně příslušný správní orgán (dále jen „vodoprávní úřad“) podle ustanovení § 11 zák. č. 500/2004 Sb., správní řád, v platném znění (dále jen „správní řád“) ve vodoprávním řízení posoudil žádost, kterou dne 4.3.2015 podala právnická osoba, tj.

Město Nové Město na Moravě, IČO 00294900, Vratislavovo náměstí č.p. 103, 592 31 Nové Město na Moravě

(dále jen "žadatel").

a na základě tohoto posouzení žadateli:

- I. podle ustanovení § 17 odst. 1 písm. a) a odst. 3 vodního zákona

u d ě l u j e s o u h l a s

ke stavbě Lávky přes tok Bezděčky, Nové Město na Moravě (dále jen „stavba“) na místě: kraj Vysočina, okres Žďár nad Sázavou, obec Nové Město na Moravě, pozemek parc. č. 443/1, 1192/1, 1211, 3940/1, 3940/3, 3940/17 a čhp 4-15-01-077, IDVT:10200682, v katastrálním území Nové Město na Moravě

Základní údaje o stavbě

Jedná se o novostavbu mostního objektu pro pěší, přes vodní tok Bezděčka, včetně oboustranného napojení na dopravní komunikace. Mostní objekt bude mít žel. betonové základové konstrukce, mostovka bude dřevěná. Výše uvedené pozemky jsou ve vlastnictví investora, tj. města Nového Města na Moravě.

- II. Pro udělení souhlasu vodoprávní úřad podle ustanovení § 17 odst. 2 vodního zákona, stanoví následující podmínky:

1. Stavba bude provedena podle ověřené a schválené projektové dokumentace, případné změny spadající do kompetence vodoprávního úřadu, nesmí být provedeny bez jeho souhlasu.
2. Budou dodrženy podmínky účastníků řízení:

Lesy České republiky, s.p., správa toků – oblast povodí Dyje, Brno, Jezuitská 13, 602 00 Brno:

3. Při realizaci výkopových prací nebude dotčeno přímo koryto vodního toku, ale jeho ochranné pásmo, proto v průběhu realizace nesmí být v bezprostřední blízkosti vodního toku i na březích skladován žádný stavební materiál, a stroje !
4. Správce toku bude informován investorem o termínu zahájení a ukončení stavby a bude vyzván ke kontrole vodního toku, před zahájením a po dokončení stavby (před vydáním kolaudačního souhlasu), k jeho předání.
5. Správce toku neodpovídá za porušení konstrukcí při zvýšených průtocích toku.

Agentura ochrany přírody a krajiny České republiky, regionální pracoviště SCHKO Žďárské vrchy, Brněnská 39, 591 01 Žďár nad Sázavou.

6. Při stavbě bude pokáceno 6 ks. stromů, za které bude provedena náhradní výsadba.
7. Koryto toku musí být po dokončení stavby uvedeno do řádného stavu.
8. Do samotného vodního koryta zasahovat co v nejmenší nutné míře !
9. Potok Bezděčka je významným krajinným prvkem ve smyslu ustanovení §3 odst.1 písm.b) zákona a musí být chráněn před poškozením a ničením, dle §4 odst. 2 zákona

III. Rozhoduje o námitkách účastníků řízení takto:

Námítky účastníků řízení nebyly uplatněny.

Účastníci řízení, na něž se vztahuje rozhodnutí vodoprávního úřadu (§ 27 odst. 1 správního řádu):

Město Nové Město na Moravě, IČO 00294900, Vratislavovo náměstí č.p. 103, 592 31 Nové Město na Moravě.

Odůvodnění

Dne 4.3. 2015 podal žadatel návrh na udělení souhlasu na výše uvedenou stavbu. Tímto dnem bylo zahájeno vodoprávní řízení.

K žádosti byly doloženy doklady podle ustanovení § 8 vyhlášky č. 432/2001 Sb., o dokladech žádosti o rozhodnutí, nebo vyjádření a o náležitostech povolení, souhlasů a vyjádření vodoprávního úřadu, v platném znění, a to:

- Vyjádření č.j. LCR952/000755/2015 ze dne 19.2.2014, Lesy České republiky, s.p. zastoupené Správou toků – oblast povodí Dyje Jezuitská 13, 602 00 Brno
- Souhlas č.j. 00744/ZV/2015 ze dne 16.3.2015, AOPK ČR, Regionální pracoviště SCHKO Žďárské vrchy, Brněnská 39, 591 01 Žďár nad Sázavou

Vodoprávní úřad oznámil dne 4.3. 2015 pod č.j. MUNNM/9761/2015/6 zahájení vodoprávního řízení známým účastníkům a dotčeným orgánům. A současně stanovil, že ve lhůtě do 10 dnů od doručení tohoto oznámení mohou účastníci řízení uplatnit své námítky, popřípadě důkazy a dotčené orgány svá stanoviska jinak k nim, podle ustanovení § 115 odst. 8 vodního zákona, nebude přihlédnuto. Této lhůty nikdo z účastníků řízení nevyužil.

V rámci celého vodoprávního řízení bylo zjištěno:

Předložená projektová dokumentace, zpracovaná v prosinci 2014 oprávněnou organizací ENVIGEST PRO s.r.o., Žďárská 990, 592 31 Nové Město na Moravě, IČ 29319382 (osvědčení o odborné způsobilosti v oboru pozemní stavby, pod poř.č. 1400154 Ing. Jaroslav Dufek), řeší dostatečně technické provedení stavby.

Oprávněné požadavky účastníků řízení byly zahrnuty do podmínek tohoto rozhodnutí.

Vodoprávní úřad přezkoumal předloženou žádost z hledisek uvedených v ustanoveních vodního zákona, projednal ji s účastníky řízení a s dotčenými orgány a neshledal důvody bránící povolení. Proto rozhodl, jak je uvedeno ve výroku rozhodnutí, za použití ustanovení právních předpisů ve výroku uvedených.

Účastníci řízení – další dotčené osoby(§ 27 odst. 2 správního řádu):

Lesy České republiky, s.p., Správa toků - oblast povodí Dyje, Jezuitská 13, 602 00 Brno.

Poučení účastníků

Proti tomuto rozhodnutí může účastník řízení podat podle ustanovení § 81 a násl. správního řádu odvolání, ve kterém se uvede, v jakém rozsahu se rozhodnutí napadá a dále namítaný rozpor s právními předpisy, nebo nesprávnost rozhodnutí nebo řízení, jež mu předcházelo, ve lhůtě 15 dnů ode dne jeho oznámení ke Krajskému úřadu Kraje Vysočina, podáním učiněným u Městského úřadu Nové Město na Moravě, odboru

stavebního a životního prostředí (dále jen „správní orgán“). Odvolání se podává s potřebným počtem stejnopisů tak, aby jeden stejnopis zůstal správnímu orgánu a aby každý účastník dostal jeden stejnopis. Nepodá-li účastník potřebný počet stejnopisů, vyhotoví je na jeho náklady správní orgán. Včas podané odvolání má v souladu s ustanovením § 85 odst. 1 správního řádu odkladný účinek. Odvolání jen proti odůvodnění rozhodnutí je nepřipustné.



Ing. Lenka J a m b o r o v á

vedoucí odboru stavebního a životního prostředí



Rozdělovník:

Účastníci řízení (§ 27 odst. 1 správního řádu): do vlastních rukou

Město Nové Město na Moravě, Vratislavovo náměstí č.p. 103, 592 31 Nové Město na Moravě

Účastníci řízení (§ 27 odst. 2 správního řádu): do vlastních rukou

Lesy České republiky, s.p., Správa toků - oblast povodí Dyje, IDDS: e8jcfsn

Dotčené orgány (doporučeně)

Agentura ochrany přírody a krajiny České republiky, Regionální pracoviště SCHKO Žďárské vrchy, IDDS: 3hjdyhg

Městský úřad Nové Město na Moravě, odbor stavební a životního prostředí, stavební úřad, Vratislavovo nám. č.p. 103, 592 31 Nové Město na Moravě

Městský úřad Nové Město na Moravě

odbor stavební a životního prostředí

Vratislavovo náměstí 103,
592 31 Nové Město na Moravě

Č.j.: MUNNMNM/19854/2015/3

Nové Město na Moravě, dne 26.5. 2015

Tel.: 566 598 409/Mer.

e-mail: pavel.mertlik@meu.nmmn.cz

Sdělení odboru stavebního a životního prostředí k projektové dokumentaci na akci: „PD Lávka přes tok Bezděčky, Nové Město na Moravě“, na pozemcích parc. č. 1192/1, 1211, 3940/1, 3940/3, 3940/17, 443/1 v katastrálním území Nové Město na Moravě

Na základě Vaší žádosti ze dne 11.5.2015 o sdělení k předložené projektové dokumentaci na akci „**PD Lávka přes tok Bezděčky, Nové Město na Moravě**“, (dále jen „stavba“) na pozemcích parc. č. 1192/1, 1211, 3940/1, 3940/3, 3940/17, 443/1 v katastrálním území Nové Město na Moravě, jejímž investorem je ENVIGEST, s.r.o., IČO 49449362, Masarykova č.p. 305, 592 31 Nové Město na Moravě, se vyjadřujeme podle ust. § 154 a násl. zákona č. 500/2004 Sb., správní řád, v platném znění, z těchto hledisek:

1. Vodní hospodářství
2. Odpadové hospodářství
3. Ochrana ovzduší
4. Ochrana přírody a krajiny
5. Ochrana ZPF
6. Ochrana LPF

Vodoprávní úřad

Dne 31.3. 2015 bylo vydáno rozhodnutí pod č.j. MUNNMNM/9761/2015/4 – udělení souhlasu ke stavbě lávky přes vodní tok Bezděčky, který je tímto v platnosti.

Vodoprávní úřad tak nemá dalších připomínek.

Státní správa v oblasti odpadového hospodářství

Vyjadřujeme souhlas se způsobem nakládání s odpady, dle přílohy A, PD – průvodní zpráva odst.13.f. Požadujeme předložit správnímu orgánu kopie dokladů o zákonném využití, nebo odstranění vzniklých odpadů, v termínu do 1 měsíce po realizaci výše uvedené stavby.

Státní správa ochrany přírody a krajiny

Povolení na kácení dřevin rostoucích mimo les, již bylo vydáno. Projektant požádal o závazné stanovisko AOPK ČR - SCHKO Žďárské vrchy, Brněnská 39, 591 01 Žďár nad Sázavou, ze dne 16.3. 2015, které je souhlasné.

Státní správa ochrany zemědělského půdního fondu

Souhlas k trvalému odnětí části parcel parc. č. 1211, 1192/1 v k.ú. Nové Město na Moravě, bylo vydáno pod č.j. MUNMNM/46957/2014/Kem – ŽP/ZPF ze dne 3.2. 2015.

Ostatní složky odboru stavebního a životního prostředí nemají k záměru připomínky.

Toto sdělení odboru stavebního a životního prostředí je pro účely územního, nebo stavebního řízení stanoviskem, nebo závazným stanoviskem.

Ing. Lenka J a m b o r o v á v.r.

vedoucí odboru stavebního a životního prostředí

otisk úředního razítka

Rozdělovník:

Účastníci řízení (§ 27 odst. 1 správního řádu): do vlastních rukou

Město – Nové Město na Moravě, Vratislavovo nám. 103, 592 31 Nové Město na Moravě

Účastníci řízení (§ 27 odst. 2 správního řádu): do vlastních rukou

Lesy České republiky, s.p., Správa toků – oblast povodí Dyje, IDDS: e8jcfsn

Dotčené orgány (doporučeně)

Agentura ochrany přírody a krajiny České republiky, Regionální pracoviště SCHKO Žďárské vrchy,

IDDS: 3hjdyhg

Městský úřad Nové Město na Moravě, odbor stavební a životního prostředí, stavební úřad,

Vratislavovo nám. č.p. 103, 592 31 Nové Město na Moravě

ENVIGEST, s.r.o., IDDS: wmb4b6g



AGENTURA OCHRANY
PŘÍRODY A KRAJINY
ČESKÉ REPUBLIKY

Digitálně podepsal
Jméno: Ing. Václav Hlaváč
Vydavatel: PostSignum Qualified CA
2. Česká pošta, s.p. [IČ 47114983]
Sériové číslo: 1644028
hexadecimálně 19 15 FC

REGIONÁLNÍ PRACOVISŤE
SPRÁVA CHRÁNĚNÉ KRAJINNÉ OBLASTI ŽDÁRSKÉ VRCHY

AOPK ČR

Regionální pracoviště SCHKO Žďárské vrchy
Brněnská 39
591 01 Žďár nad Sázavou
tel.: +420 566 653 111
fax: +420 566 653 116
e-mail: zdarvrch@nature.cz
www.nature.cz

ENVIGEST s.r.o.

Masarykova 305
592 31 Nové Město na Moravě
IDDS: uk7bbeu

NAŠE ČÍSLO JEDNACÍ: 01758/ZV/15

VYŘIZUJE: Ing. Josef Havelka

DATUM: 25.5.2015

Věc: závazné stanovisko ke stavbě „Lávka přes tok Bezděčky Nové Město na Moravě“

Agentura ochrany přírody a krajiny České republiky příslušná podle ust. § 78 odst. 3 zákona č. 114/1992 Sb. o ochraně přírody a krajiny v platném znění (dále jen zákon) na základě žádosti firmy ENVIGEST s.r.o., Masarykova 305, 592 31 Nové Město na Moravě, vydává jako dotčený orgán podle ust. § 149 správního řádu toto

závazné stanovisko :

podle ust. § 4 odst. 2 a § 44 odst. 1 zákona Agentura ochrany přírody a krajiny České republiky

souhlasí

se stavbou stavby „Lávka přes tok Bezděčky Nové Město na Moravě“ na pozemcích p.č. 1192/1, 1211, 3940/1, 3940/3, 3940/17 a 443/1 v k.ú. Nové Město na Moravě dle dokumentace zpracované firmou ENVIGEST PRO s.r.o., Žďárská 990, 592 31 Nové Město na Moravě, jako zakázka č. 1403 v lednu 2015.

Odůvodnění:

Firma ENVIGEST s.r.o., Masarykova 305, 592 31 Nové Město na Moravě, požádala dopisem doručeným na Agenturu ochrany přírody a krajiny České republiky, RP Správa CHKO Žďárské vrchy elektronicky dne 7.5.2015 o vyjádření k projektové dokumentaci pro stavební povolení stavby „Lávka přes tok Bezděčky Nové Město na Moravě“. Lávka má být umístěna na pozemcích p.č. 1192/1, 1211, 3940/1, 3940/3, 3940/17 a 443/1 v k.ú. Nové Město na Moravě, potok Bezděčku přechází v místě stávající lávky a navázání na okolní dopravní infrastrukturu má být řešeno pomocí chodníků na násypu. Při stavbě má být pokáceno 6 stromů, za které má být provedena náhradní výsadba, koryto dotčené stavbou má být uvedeno do původního stavu. S odpady má být nakládáno v souladu se zákonem o odpadech, práce mají být provedeny tak, aby nedošlo ke kontaminaci vody ani půdy.

Pozemky dotčené stavbou se nachází SV od supermarketu Billa, jsou součástí III. a IV. zóny odstupňované ochrany přírody CHKO Žďárské vrchy a není na nich dokladovaný výskyt zvláště chráněných živočichů ani rostlin. Potok Bezděčka, který má být lávkou přemostěn, je významným krajinným prvkem ve smyslu ustanovení § 3 odst. 1 písm. b) zákona, významné krajinné prvky jsou podle § 4 odst. 2 zákona chráněny před poškozováním a ničením. Potok je v místě stavby součástí

lokálního biokoridoru územního systému ekologické stability. K umístění lávky se Agentura ochrany přírody a krajiny České republiky vyjadřovala dopisem č.j. 00744/ZV/2015 dne 16.3.2015. **Stavba lávky dle předložené dokumentace není v rozporu s ustanoveními zákona, Agentura ochrany přírody a krajiny České republiky souhlasí s vydáním stavebního povolení.**

Kácení stromů musí být provedeno v souladu s ustanovením § 8 zákona, výsadbu je nutno provést z místních druhů dřevin. Při stavbě je nutno respektovat ustanovení § 4 odst. 2 zákona a do vodního toku zasahovat v co nejmenším rozsahu (pokud možno vůbec). Vzhledem k tomu, že při realizaci stavby bude dočasně omezena ekologicko stabilizační funkce vodního toku, je nutno práce provést v co nejkratším termínu.

Poučení:

Podle ust. § 149 správního řádu není závazné stanovisko samostatným rozhodnutím a nelze se proti němu odvolat. Jeho obsah je závazným podkladem pro rozhodnutí stavebního nebo vodoprávního úřadu, obsah závazného stanoviska lze napadnout odvoláním proti rozhodnutí příslušného úřadu.

(podepsáno elektronicky)

Ing. Václav Hlaváč, v. r.
ředitel Správy CHKO

ENVIGEST, s.r.o.
Masarykova 305
Nové Město na Moravě
592 31

VÁŠ DOPIS ZN	ČÍSLO JEDNACÍ LCR952/000755/2015	SPISOVÁ ZNAČKA	DATUM 19.2.2014
VYŘIZUJE Kopečná, DiS.	TELEFON 956952214	GSM 956952210	FAX E-MAIL kopečna.ost52@lesycr.cz

Věc: Vyjádření k akci: „Lávka přes Bezděčku Nové Město na Moravě“

Lesy České republiky, s.p. zastoupené Správou toků – oblast povodí Dyje, jako určený správce drobného vodního toku Bezděčka (čhp 4-15-01-077, IDVT: 10200682)

souhlasí

dle předložené PD „Lávka přes Bezděčku Nové Město na Moravě“ s umístěním a realizací lávky přes výše uvedený vodní tok, která bude situovaná na pozemcích parc. č. 443/1, 3940/17, 3940/3, 3940/1, 1192/1, 1211 k.ú. Nové Město na Moravě. Nově vybudovaná lávka bude provedena dle předloženého řezu lávky, který je přílohou tohoto vyjádření. Především bude dodržena navrhovaná kapacita přemostění na Q_{50} se započtením vlivu mostu. Mostní objekt bude mít železobetonové základy, mostovka a základy budou dřevěné. Výše uvedené pozemky jsou ve vlastnictví investora, t.j. města Nové Město na Moravě.

Souhlas je platný za dodržení následujících podmínek:

- při realizaci výkopových prací nebude přímo dotčeno koryto vodního toku, ale jeho ochranné pásmo, proto průběhu realizace stavby, nesmí být v bezprostřední blízkosti vodního toku (na březích) skladován stavební materiál, popř. mechanizační prostředky
- Správce toku bude informován o termínu zahájení stavby a přizván ke kontrole koryta vodního toku a jeho ochranného po dokončení prací (před vydáním kolaudačního souhlasu)
- Správce toků neodpovídá za porušení konstrukce při zvýšených průtocích

Souhlas je vydáván pro účely územního rozhodnutí a stavebního povolení.

Vyjádření má platnost 2 roky ode dne vydání.

S pozdravem

Ing. Miroslav Kahánek

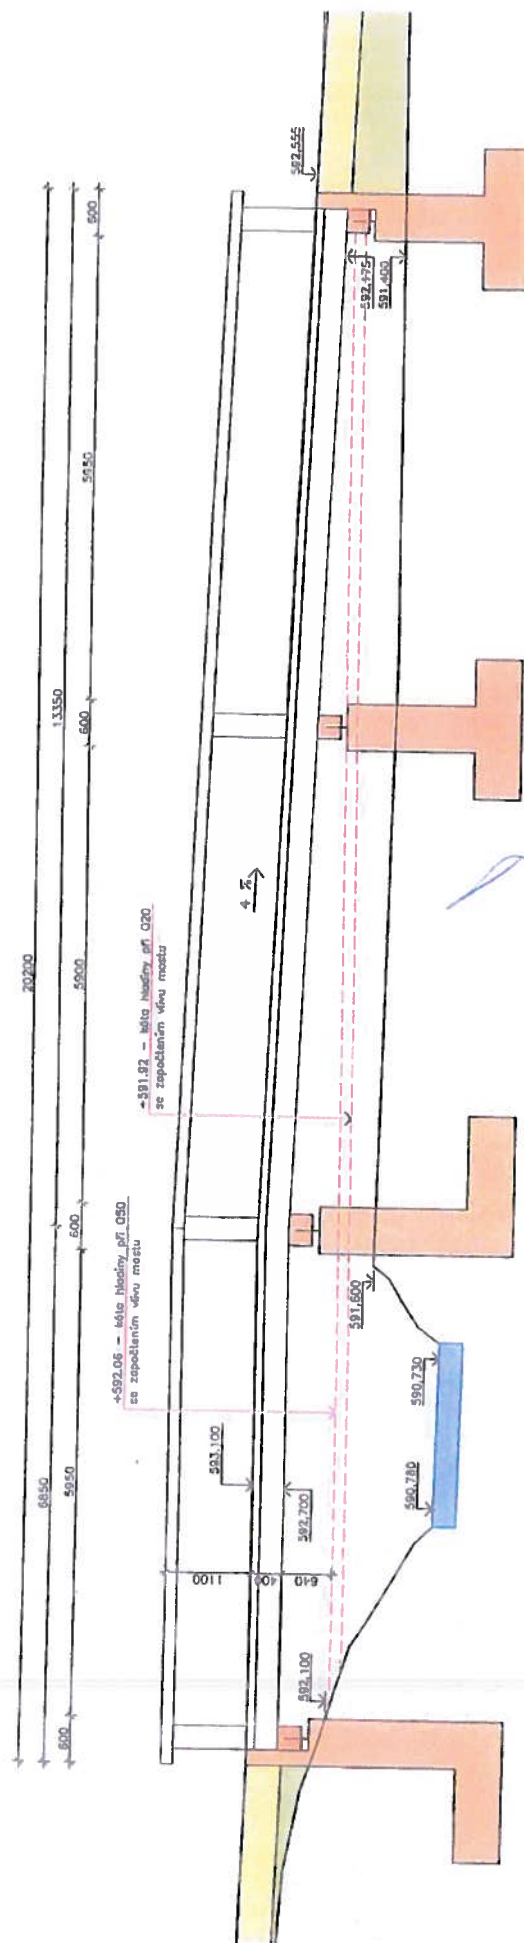
vedoucí Správy toků – oblast povodí Dyje


Lesy České republiky, s.p.

Lesy České republiky, s.p.
se sídlem Přemyslova 1106, Hradec Králové, PSČ 501 68
IČ: 42196451, DIČ: CZ42196451
Správa toků – oblast povodí Dyje
Jezulická 13, 602 00 Brno

(02)

PODÉLNÝ ŘEZ OSOU LÁVKY 1:50

[illegible]

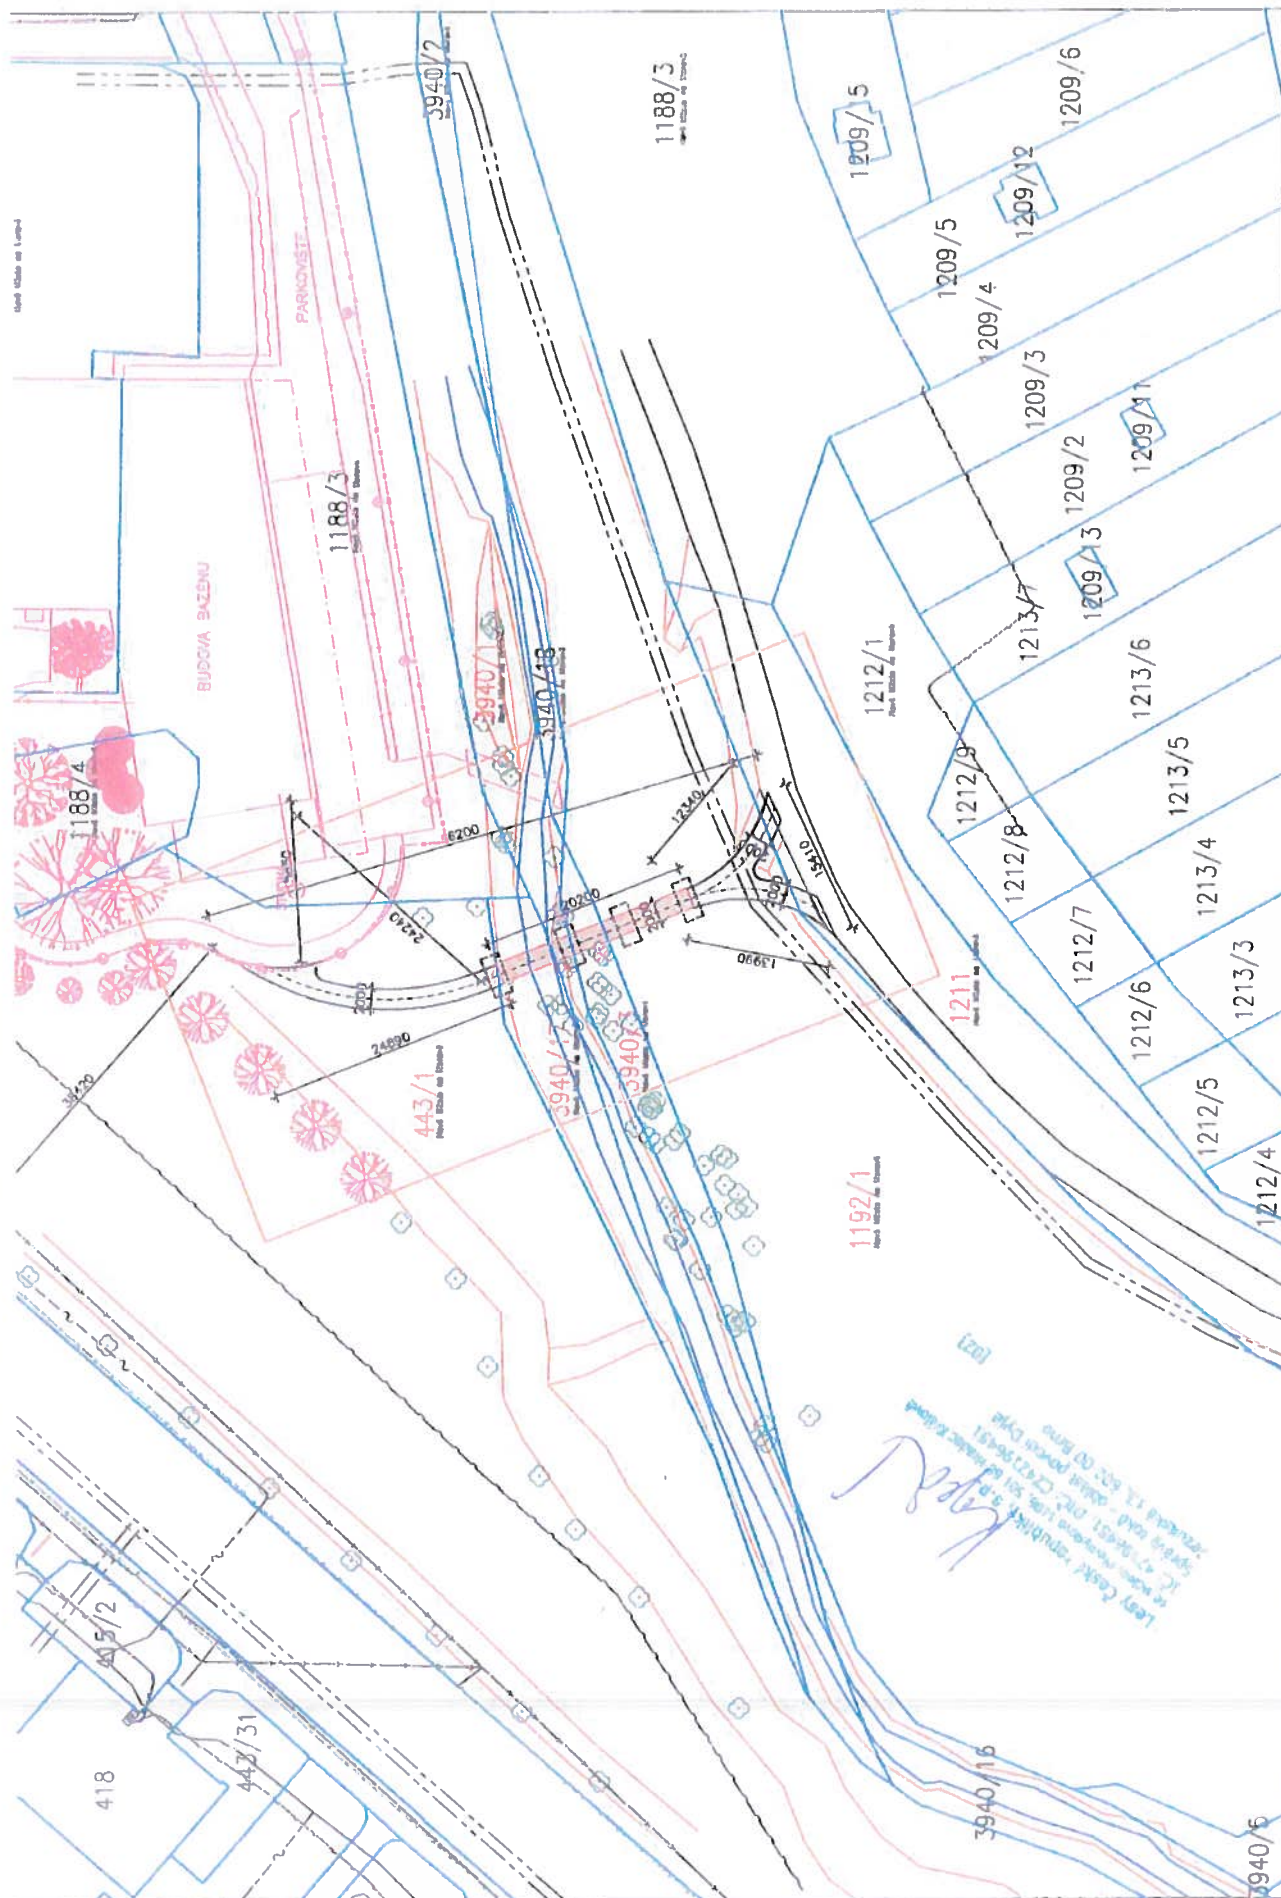



Nové Město na Moravě

místostarosta města

Vratislavovo náměstí 103.
592 31 Nové Město na Moravě

ENVIGEST, s.r.o.
Ing. Jaroslav Dufek
Masarykova 305
592 31 Nové Město na Moravě

Váš dopis značky/ze dne
/

Naše značka
MUNNMN/
24374/2015

Vyřizuje/linka
Stará Lenka / 566598312

Nové Město na Moravě
08.06.2015

Vyjádření města k projektové dokumentaci pro stavebnímu povolení stavebního záměru – „Lávka přes tok Bezděčky, Nové Město na Moravě“

Vážený pane,
obdrželi jsme Vaši žádost o vyjádření města k projektové dokumentaci pro stavebnímu povolení stavebního záměru – „Lávka přes tok Bezděčky, Nové Město na Moravě“.

Město Nové Město na Moravě, na základě stanovisek předložených dotčenými správci města, s předloženým záměrem souhlasí a požaduje dodržení níže uvedených podmínek jednotlivých správců majetku města.

Správa místních komunikací (MK)

Bez připomínek. Uvedenou stavbou nebudou dotčena zařízení ve správě MK.

Správa veřejného osvětlení (VO)

V místě stavby lávky přes vodní tok Bezděčka dle zaslané PD pro stavební řízení se v rámci předložených výkresů 01 a 02 nenachází žádné zařízení veřejného osvětlení v majetku a správě města. Lze pouze doporučit napojení dalšího nového svítidla na soustavu VO města, a to na např. na pozemku p.č. 443/1 k.ú. Nové Město na Moravě, které by nasvětlovalo alespoň přechod přes vlastní lávku.

Správa odpadového hospodářství

S odpady vzniklémi v rámci stavby, bude nakládáno v souladu se zákonem č. 185/2001 Sb. o odpadech, ve znění pozdějších předpisů a obecně závaznou vyhláškou města č.4/2012.

Správa sportovišť a hřišť

Bez připomínek.

Správa bytového majetku

Bez připomínek.

TELEFON
566598300

FAX
566598305

E-MAIL
posta@nmnm.cz

BANKOVNÍ SPOJENÍ
KB Žďár nad Sázavou
č.ú. 19-1224751/0100

IČ / DIČ
00294900
CZ00294900

ÚŘEDNÍ DNY
Po, St. 8⁰⁰ - 17⁰⁰
Čt. 8⁰⁰ - 14⁰⁰

Digitálně podepsáno
Jméno: Lenka Stará
Datum: 16.06.2015 11:11:27

Správa veřejné zeleně

Při realizaci stavby požadujeme zachovat ochranné pásmo kořenového systému dřevin tj. 2,5 m od paty kmene. Pokud to z nějakého důvodu není technicky možné, požadujeme provádět výkopové práce výhradně ručně a to s ohledem na skutečnost, že v tomto případě nebude dodrženo ochranné pásmo dřevin, jejich kořenového systému. V případě užívání ploch veřejné zeleně, bude před zahájením stavebních prací na Odboru investic a správy majetku města MěÚ Nové Město na Moravě požádáno o povolení zvláštního užívání veřejného prostranství, ploch veřejné zeleně. Za užívání veřejného prostranství pro provádění výkopových prací, umístění stavebních nebo reklamních zařízení, umístění skládek nebo stavebních materiálů se podle čl. 6 písmeno a) až l) vyhlášky města Nové Město na Moravě č. 6/2014 o místních poplatcích platí poplatek ve výši 4,- až 50,- Kč/m²/den podle skupiny a druhu zvláštního užívání.

Místo výkopu a dotčená plocha stavbou ve veřejné zeleni bude uvedena do původního stavu vč. zhutnění a oseta kvalitním travním semenem.

Bude-li při realizaci nutné kácení dřevin, které si vyžaduje povolení, toto musí být vydáno nejdéle s územním rozhodnutím.

Správa vodního hospodářství

Bez připomínek, předloženým záměrem nejsou dotčena zařízení ve správě vodního hospodářství města.

Správa nebytového fondu města

Bez připomínek.

Správa informačního systému města

Po ukončení stavebních prací požadujeme, dle vyhlášky města č. 1/1992 o digitální technické mapě města, zaměření výškového i polohopisného stavu v digitální formě ve formátech dgn nebo shp a jeho předání správci Oddělení informatiky MěÚ Nové Město na Moravě, který potvrdí převzetí zaměření pro účely dokončení příslušných řízení vedených v této věci Odborem stavebním a životního prostředí MěÚ Nové Město na Moravě.

Majetková správa

Bez připomínek.

Územní plánování

Záměr není v rozporu s platným Územním plánem obce Nové Město na Moravě.

S pozdravem


Stanislav Marek
místostarosta města



Na vědomí: Městský úřad Nové Město na Moravě, odbor SŽP, Vratislavovo nám. 103, 592 31 Nové Město na Moravě

ENVIGEST, s. r. o.
Masarykova 305
592 31 NOVÉ MĚSTO NA MORAVĚ

Váš dopis č. j.:
Číslo jednací: ZR/2027/2015-Še
Vyřizuje: Šemrínec Jiří
Tel.: 566 651 146
Datum: 27. 5. 2015

Vyjádření VODÁRENSKÉ AKCIOVÉ SPOLEČNOSTI, a. s., divize Žďár nad Sázavou (dále jen VAS) k projektové dokumentaci k územnímu a stavebnímu řízení na akci: „Lávka přes tok Bezděčky, Nové Město na Moravě“, p. č. 1192/1, 1211, 3940/1, 3940/3, 3940/17, 443/1, k. ú. Nové Město na Moravě

Investor: Město Nové Město na Moravě, Vratislavovo nám. 103, 592 31 Nové Město na Moravě

Předložená projektová dokumentace zpracovaná projektantem, Ing. Janem Červínkou, zakázkové číslo 1403 (datum 01/2015) řeší tyto stavební objekty:

SO 101 - Chodníky
SO 201 - Lávka přes Bezděčku

na p. č. 1192/1, 1211, 3940/1, 3940/3, 3940/17, 443/1 v k. ú. Nové Město na Moravě (dále jen stavba).

I. Vyjádření k technickému řešení projektu

S navrženým řešením v rozsahu dle předložené projektové dokumentace k žádosti o vydání rozhodnutí o umístění stavby a stavebního povolení VAS

souhlasí.

VAS upozorňuje, že v souladu s ustanovením § 159 odst. (1) - (3) zák. č. 183/2006 Sb. v platném znění projektant odpovídá za správnost, celistvost, úplnost a následně i bezpečnost stavby provedené podle jím zpracované projektové dokumentace pro vydání územního rozhodnutí a proveditelnost stavby podle této dokumentace, jakož i za technickou a ekonomickou úroveň projektu technologického zařízení včetně vlivů na životní prostředí. Je povinen dbát právních předpisů a obecných požadavků na výstavbu vztahujících se ke konkrétnímu stavebnímu záměru a působit v součinnosti s příslušnými dotčenými orgány.

2. Vyjádření k realizaci stavby „Lávka přes tok Bezděčky, Nové Město na Moravě“

S realizací stavby v rozsahu dle předložené projektové dokumentace VAS

souhlasí.

Stavba nezasahuje do ochranného pásma zařízení ve správě VAS (vodovodní řad a jednotná kanalizace) vymezeného zákonem č. 274/2001 Sb. § 23, odst. (3) v platném znění.

Za případně:

- ☐ *vytyčení stávajících vodovodních a kanalizačních přípojek pro stávající nemovitosti a pozemky před zahájením realizace stavby je v souladu se zákonem č. 274/2001 Sb. § 3, odst. (3) v platném znění zodpovědný jejich majitel – majitel pozemku či stavby připojené na vodovod a na kanalizaci, neprokáže-li se opak*
- ☐ *škody na stávajících vodovodních a kanalizačních přípojkách pro stávající nemovitosti a pozemky způsobené stavbou hradí investor.*

3. Vyjádření pro stavební úřad k vydání rozhodnutí o umístění stavby a stavebního povolení

S vydáním rozhodnutí o umístění stavby a stavebního povolení na stavbu „Lávka přes tok Bezděčky, Nové Město na Moravě“ VAS

souhlasí.

Toto vyjádření vydává VAS v zastoupení SVK Žďársko podle čl. VI, odst. 7., písmeno b) a c) Smlouvy o nájmu, provozování a správě vodovodů a kanalizací uzavřené mezi výše uvedenými stranami dne 31. 12. 2013.

Platnost vyjádření je 1 rok ode dne vydání.

VODÁRENSKÁ AKČIOVÁ SPOLEČNOST a.s.
Soběšická 820/156, 638 01 Brno
divize Žďár nad Sázavou
Studentská 1133, 581 21 Žďár n. Sázavou

Ing. Karel Fuchs
ředitel divize

Na vědomí

VAS, provoz VaK Nové Město na Moravě

VAS, referent speciálních činností – Ing. Šemrínec

Novoměstská teplárenská
akciová společnost
Hornická 973
Nové Město na Moravě
592 31

Telefon / Fax : 566 617 274

Tel.: 566 617 004, 775 617 004

Krajský obchodní soud v Brně oddíl B, vložka 2281

Email : schek@nmm-teplarna.cz

Mobil : 731 413 409

Envigest Pro, s.r.o.
Ing. Jaroslav Dufek
Žďárská 990
592 31 Nové Město na Moravě

Věc:

Vyjádření k PD pro ÚŘ, SP, č. NMP/002/2015 na akci:

„ Lávka přes Bezděčku „ (za bazénem) v Nové Město na Moravě “.

I. Při realizaci Vámi plánovaných prací **dojde** */ - **nedojde** */ ke styku s **podzemními**

teplovodními vedeními a datovým komunikačním kabelem

II. Souhlasíme s předloženou projektovou dokumentací / nákresem situace

III. K výše uvedené akci požadujeme při provádění zemních prací nebo jiných prací, které mohou ohrozit podzemní teplovodní vedení a datové kabely v blízkosti těchto vedení a zařízení, učinit veškerá opatření, aby nedošlo k poškození teplovodního vedení a datových kabelů stavebními pracemi, zejména tím, že zajistíte:

- aby organizace provádějící zemní a ostatní práce respektovala ČSN 736005 a zákon 458/2000
- před zahájením zemních prací vyznačení polohy podzemního teplovodního vedení a datových kabelů přímo ve staveništi (trase)
- uvědomění organizace, která vydala toto vyjádření, o zahájení stavebních prací nejméně 15 dnů předem
- prokazatelné seznámení pracovníků, kteří budou provádět práce, s polohou tohoto vedení
- upozornění organizace provádějící zemní práce na možnou polohovou odchylku +/- 50 cm uloženého teplovodu a datových kabelů od výkresové dokumentace ve všech směrech
- upozornění pracovníků, aby dbali při pracích v těchto místech nejvyšší opatrnosti a nepoužívali zde nevhodného nářadí a ve vzdálenosti nejméně 1 m po každé straně vyznačené trasy teplovodu a datových kabelů a aby nepoužívali žádných hloubicích strojů
- aby odkryté podzemní teplovodní potrubí a datové kabely byly řádně zabezpečeny proti poškození
- aby organizace provádějící zemní práce zhutnila zeminu pod teplovodem a datovým kabelem
- aby organizace provádějící zemní práce vyzvala organizaci, která vydala toto vyjádření k provedení kontroly před zakrytím teplovodu a datového kabelu, zda není vedení viditelně poškozeno a je umístěna výstražná folie
- aby bylo ohlášeno neprodleně každé poškození podzemního teplovodního vedení a datových kabelů organizaci, která vydala toto vyjádření
- aby bylo ohlášeno ukončení stavby organizaci, která vydala toto vyjádření

další podmínky : v zájmovém prostoru se nachází zařízení ve správě Novoměstské teplárenské a.s.,
Souhlasíme s územním a stavebním řízením veřejnoprávní smlouvou (pro zkrácení lhůt dle SZ 183/2006).

Převzal: zasláno e-mailem

Příloha č. : 1

*/nehodící se škrtněte

Dne: 13.1.2015

Stanislav Šebek, energetik NMT

datum, podpis a razítko

Novoměstská teplárenská a.s.
Hornická 973

592 31 Nové Město na Moravě

IČO 25335057 DIČ CZ25335057

Zápis KOS Brno sp.zn. B/2281

- 1 -

Platnost tohoto vyjádření je po dobu šesti měsíců od data vystavení !

V Novém Městě na Moravě, dne : 13.1.2015

Příloha č. 1

K vyjádření č. NMP /002/2015

Důsledně dbát výše uvedených opatření daných citovanou normou pro křížení a souběh s teplovodním vedením a datovými kabely pro prodejnu BILLA v Nové Město na Moravě.

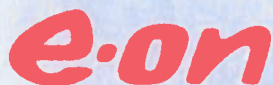
Při nutné opravě v případě poruchy na trase teplovodu požadujeme přístup k určenému místu havárie nebo poruchy a tedy zavedení nutných opatření při opravě poruchy nebo havárie na teplovodu v majetku Novoměstské teplárenské.

Děkuji.

V Nové Město na Moravě
Dne : 13.1.2015


Stanislav ŠEBEK
Energetik
Novoměstská teplárenská a.s.
Nové Město na Moravě

Novoměstská teplárenská a.s.
Hornická 973
592 31 Nové Město na Moravě
IČO 25335057 DIČ CZ25335057
Zápis KOS Brno sp.zn. B/2281
- 1 -



E.ON Servisní, s.r.o., F. A. Gerstnera 2151/6, 370 49 České Budějovice

ENVIGEST, s.r.o.
Ing. Jaroslav Dufek
Masarykova 305
592 31 Nové Město na Moravě

E.ON Servisní, s.r.o.

RCDS Nové Město na Moravě
Vratislavovo nám. 118
Nové Město
www.eon.cz

Petra Hořínková
T +420-54514-5727
petra.horinkova@eon.cz

Naše značka
P11356-16041589

Nové Město, 03.02.2015

**Vyjádření o existenci zařízení distribuční soustavy (elektrická síť)
ve vlastnictví E.ON Distribuce, a.s. a podmínkách práce v jeho
blízkosti.**

Investor stavby: Město Nové Město na Moravě
Název stavby: Lávka přes Bezděčku, Nové Město na Moravě
Místo stavby: K.ú. Nové Město na Moravě, parc. č. 443/1

Toto vyjádření slouží pro informaci o stávajícím elektrickém zařízení
distribuční soustavy vlastněném a provozovaném společností E.ON
Distribuce, a.s. a je vyjádřením k územnímu a stavebnímu řízení.

Vyjádření nenahrazuje a neuvádí připojovací podmínky.

V případě, že požadujete připojení nového odběrného místa, resp. zvýšení
rezervovaného příkonu a doposud jste nepodali žádost, obraťte se
na zákaznickou linku 800 77 33 22.

**V zájmovém území se nenachází žádné zařízení ve vlastnictví E.ON
Distribuce, a.s.**

Pozor ! Vyjádření má platnost 12 měsíců do 12.01.2016.

S přátelským pozdravem

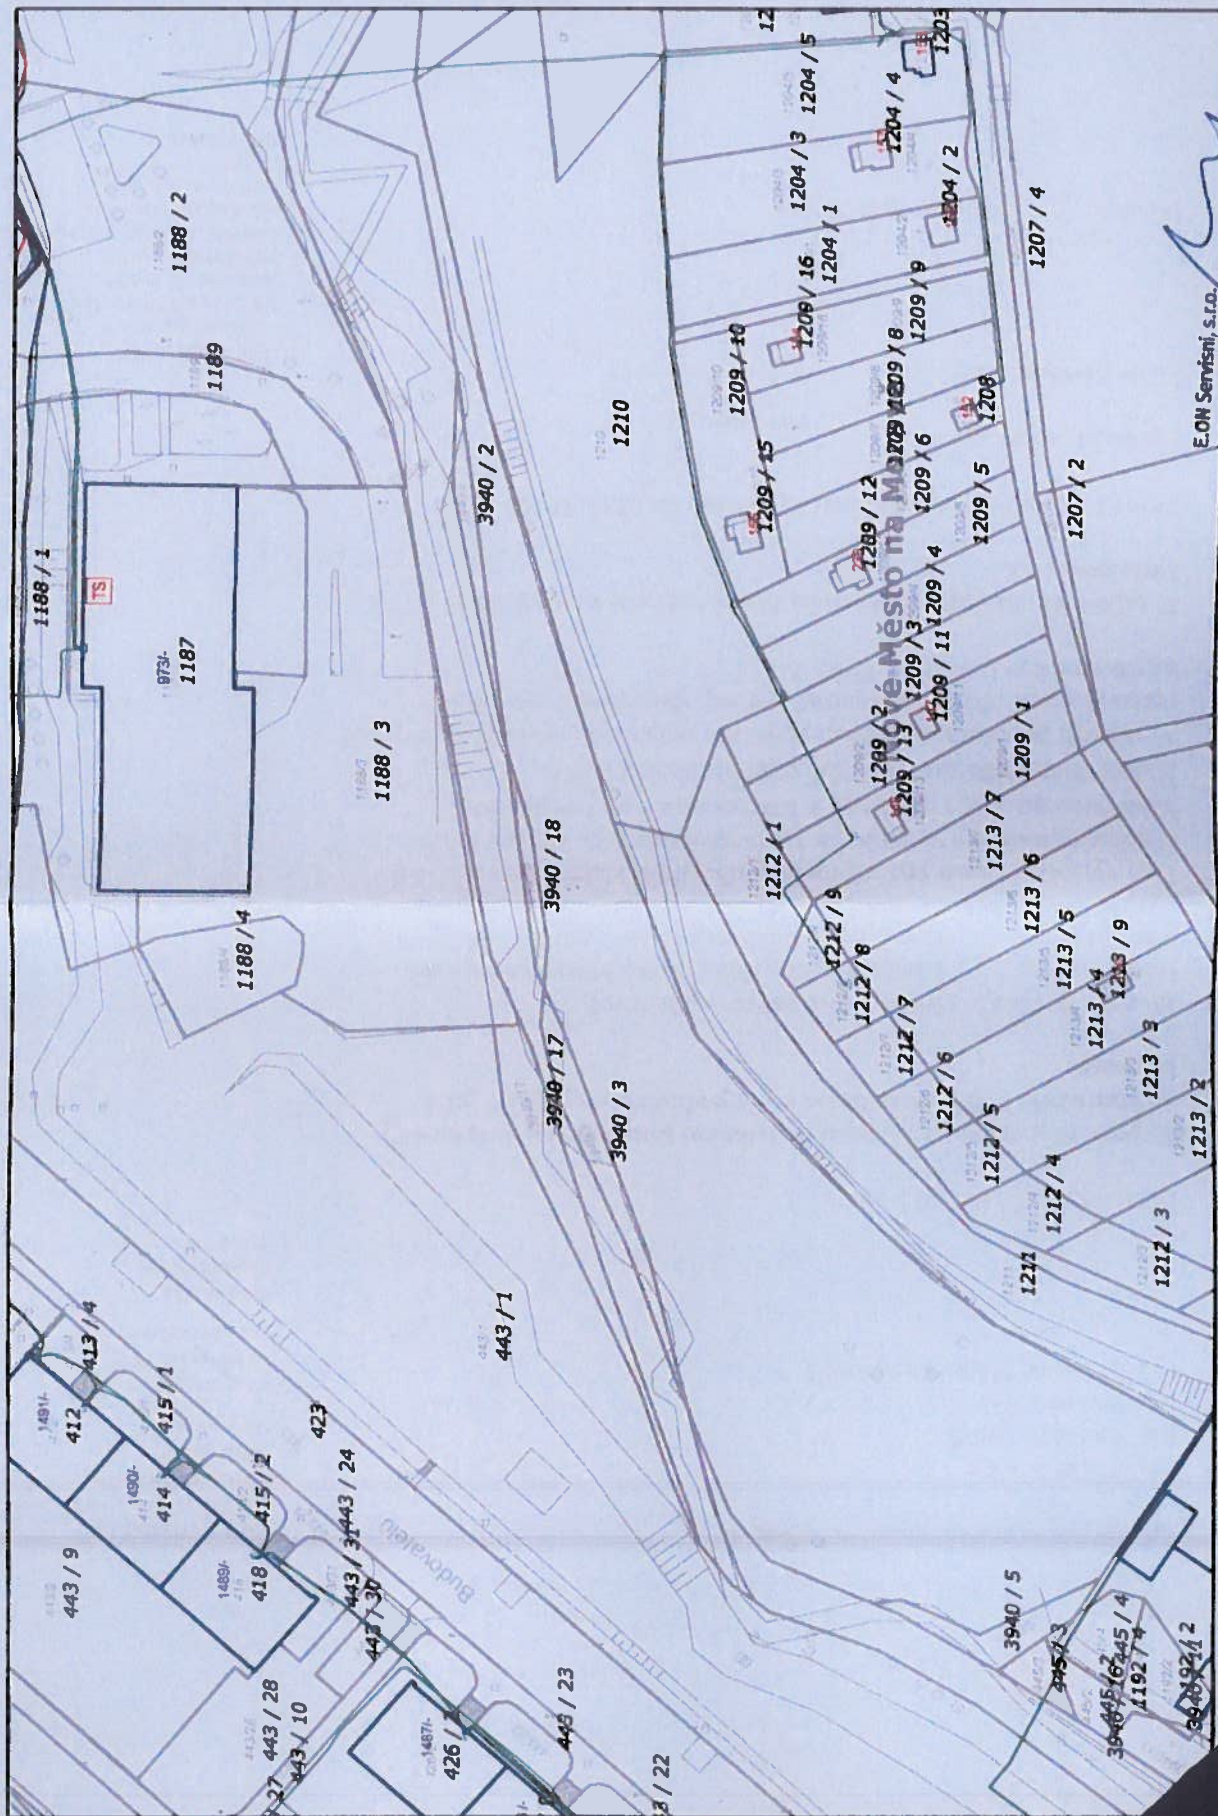
E.ON Servisní, s.r.o.

E.ON Servisní, s.r.o.
F. A. Gerstnera 2151/6
370 49 České Budějovice
IČ: 25184273, DIČ: CZ25184273

Sídlo společnosti:
F. A. Gerstnera 2151/6
370 49 České Budějovice
Společnost je zapsána
v Obchodním rejstříku
vedeném Krajským soudem
v Českých Budějovicích,
oddíl C., vložka 15066
IČ: 257 33 591
DIČ: CZ25733591

Příloha: Orazitkovaná situace

16041589



Datum 03.02.2015

Vytiskl: Hofinková Petra

E.ON Servisní, s.r.o.
P. A. Gerstnera 219/16
370 09 České Budějovice
IČ: 25362133, DIČ: CZ25362133

Strana 1 / 1



**VYJÁDŘENÍ O EXISTENCI SÍTĚ ELEKTRONICKÝCH KOMUNIKACÍ
A VŠEOBECNÉ PODMÍNKY OCHRANY SÍTĚ ELEKTRONICKÝCH KOMUNIKACÍ
SPOLEČNOSTI O2 CZECH REPUBLIC A.S.**

vydané podle § 101 zákona č. 127/2005 Sb., o elektronických komunikacích a o změně některých souvisejících zákonů (zákon o elektronických komunikacích), ve znění pozdějších předpisů a § 161 zákona č. 183/2006 Sb., o územním plánování a stavebním řádu (stavební zákon) či dle dalších příslušných právních předpisů

Číslo jednací: 505535/15

Číslo žádosti: 0115 281 150

Důvod vydání Vyjádření: Územní souhlas

Platnost tohoto Vyjádření končí dne: 12. 1. 2017.

Žadatel	ENVIGEST, s.r.o.	
Stavebník	MĚSTO NOVÉ MĚSTO NA MORAVĚ	
Název akce	Lávka přes Bezděčku Nové Město na Moravě	
Zájmové území	Okres	Žďár nad Sázavou
	Obec	Nové Město na Moravě
	Kat. území / č. parcely	Nové Město na Moravě

Žadatel shora označenou žádostí určil a vyznačil zájmové území, jakož i stanovil důvod pro vydání Vyjádření o existenci sítě elektronických komunikací a Všeobecných podmínek ochrany sítě elektronických komunikací společnosti O2 Czech Republic a.s. (dále jen *Vyjádření*).

Na základě určení a vyznačení zájmového území žadatelem a na základě stanovení důvodu pro vydání *Vyjádření* vydává společnost O2 Czech Republic a.s. následující *Vyjádření*. **Nedojde ke střetu** se sítí elektronických komunikací (dále jen *SEK*) společnosti O2 Czech Republic a.s.. Na žadatelem určeném a vyznačeném zájmovém území se nevyskytuje *SEK* společnosti O2 Czech Republic a.s.. Pokud se na žadatelem určeném a vyznačeném zájmovém území vyskytují budovy a jiné objekty, je žadatel srozuměn s tím, že v takových budovách a jiných objektech se mohou nacházet vnitřní komunikační rozvody, které jsou součástí *SEK* a mají stejnou právní ochranu jako *SEK*.

Stavebník, nebo jím pověřená třetí osoba, je povinen obrátit se na pracovníka společnosti O2 Czech Republic a.s. pověřeného ochranou sítě - **Pavel Markus, tel.: 602538503, 541131489, e-mail: pavel.markus@o2.cz** (dále jen *POS*) v každé situaci, kdy hrozí poškození vedení *SEK*, resp. kolize stavby se *SEK*.

(1) *Vyjádření* je platné pouze pro zájmové území určené a vyznačené žadatelem, jakož i pro důvod vydání *Vyjádření* stanovený žadatelem v žádosti.

Společnost O2 Czech Republic a.s. souhlasí s umístěním stavby, jejíž umístění bude případně povoleno vydáním územního souhlasu k záměru. Stavebník nebo jím pověřená třetí osoba je povinen dodržet Podmínky ochrany *SEK* společnosti O2 Czech Republic a.s., které jsou součástí tohoto *Vyjádření*.

Připojené Podmínky ochrany *SEK* společnosti O2 Czech Republic a.s. jsou obecné podmínky realizace stavby, které nebrání vydání územního souhlasu k záměru.

Vyjádření pozbývá platnosti uplynutím doby platnosti v tomto *Vyjádření* uvedeně, změnou rozsahu zájmového území či změnou důvodu vydání *Vyjádření* uvedeného v žádosti, nesplněním povinnosti stavebníka dle bodu (2) tohoto *Vyjádření*, a nebo pokud se žadatel či stavebník bezprostředně před zahájením realizace stavby ve vyznačeném zájmovém území prokazatelně neujistí u společnosti O2 Czech Republic a.s. o tom, zda toto *Vyjádření* v době bezprostředně předcházející zahájení realizace stavby ve vyznačeném zájmovém území stále odpovídá skutečnosti, to vše v závislosti na tom, která ze skutečností rozhodná pro pozbytí platnosti tohoto *Vyjádření* nastane nejdříve.

(2) Bez ohledu na všechny shora v tomto *Vyjádření* uvedené skutečnosti je stavebník, nebo jím pověřená třetí osoba povinen řídit se Všeobecnými podmínkami ochrany *SEK* společnosti O2 Czech Republic a.s., které jsou nedílnou součástí tohoto *Vyjádření*.



Číslo jednací: 505535/15

Číslo žádosti: 0115 281 150

(3) Společnost *O2 Czech Republic a.s.* prohlašuje, že žadateli byly pro jím určené a vyznačené zájmové území poskytnuty veškeré, ke dni podání shora označené žádosti, dostupné informace o *SEK*.

(4) Žadateli převzetím tohoto *Vyjádření* vzniká povinnost poskytnuté informace a data užít pouze k účelu, pro který mu byla tato poskytnuta. Žadatel není oprávněn poskytnuté informace a data rozmnožovat, rozšiřovat, pronajímat, půjčovat či jinak užívat bez souhlasu společnosti *O2 Czech Republic a.s.*. V případě porušení těchto povinností vznikne žadateli odpovědnost vyplývající z platných právních předpisů, zejména předpisů práva autorského.

V případě dotazů k *Vyjádření* lze kontaktovat společnost *O2 Czech Republic a.s.* na asistenční lince 14 111.

Přílohami *Vyjádření* jsou:

- Všeobecné podmínky ochrany *SEK* společnosti *O2 Czech Republic a.s.*
- Situační výkres (obsahuje zájmové území určené a vyznačené žadatelem a výřezy účelové mapy *SEK*)

Vyjádření vydala společnost *O2 Czech Republic a.s.* dne: 12. 1. 2015.

O2 Czech Republic a.s.
Za Brumlovkou 266/2
140 22 Praha 4
DIČ: CZ60193336
697



Všeobecné podmínky ochrany SEK společnosti O2 Czech Republic a.s.

I. Obecná ustanovení

1. Stavebník, nebo jím pověřená třetí osoba, je povinen bez zbytečného odkladu poté, kdy zjistil, že jeho záměr, pro který podal shora označenou žádost, je v kolizi se SEK a nebo zasahuje do ochranného pásma SEK, nejpozději však před počátkem zpracování projektové dokumentace stavby, která koliduje se SEK a nebo zasahuje do ochranného pásma SEK, vyzvat společnost O2 Czech Republic a.s. ke stanovení konkrétních podmínek ochrany SEK a k přeložení SEK, a to prostřednictvím POS.

2. Nastane-li skutečnost uvedená v bodu 1., zajistí přeložení SEK její vlastník, společnost O2 Czech Republic a.s.. Pro účely přeložení SEK je stavebník povinen uzavřít se společností O2 Czech Republic a.s. Smlouvu o realizaci překládky SEK.

3. Stavebník, nebo jím pověřená třetí osoba, je povinen při provádění jakýchkoliv činností, zejména stavebních nebo jiných prací, při odstraňování havárií a projektování staveb, řídit se platnými právními předpisy, technickými a odbornými normami (včetně doporučených), správnou praxí v oboru stavebnictví a technologickými postupy a učinit veškerá opatření nezbytná k tomu, aby nedošlo k poškození nebo ohrožení SEK ve vlastnictví společnosti O2 Czech Republic a.s. a je výslovně srozuměn s tím, že SEK je součástí veřejné komunikační sítě, je zajišťována ve veřejném zájmu a je chráněna právními předpisy. Ochranné pásmo podzemního komunikačního vedení činí 1,5 m po stranách krajního vedení.

4. Při projektování výstavby, rekonstrukce či přeložky vedení a zařízení silových elektrických sítí, elektrických trakcí vlaků a tramvají je stavebník, nebo jím pověřená třetí osoba, povinen před zahájením řízení na správním úřadě kontaktovat pracovníka POS ve věci posouzení nebezpečných a rušivých vlivů. Obdobně je stavebník nebo jím pověřený subjekt povinen postupovat při projektování výstavby, rekonstrukce či přeložky produktovodů s katodovou ochranou.

5. Stavebník, nebo jím pověřená třetí osoba, je povinen každé poškození či krádež SEK neprodleně od okamžiku zjištění takové skutečnosti, oznámit POS nebo poruchové službě společnosti O2 Czech Republic a.s., telefonní číslo 800 184 084, pro oblast Praha lze užít telefonní číslo 241 400 500.

6. Bude-li žadatel na společnosti O2 Czech Republic a.s. požadovat, aby se jako účastník správního řízení, pro jehož účely bylo toto Vyjádření vydáno, vzdala práva na odvolání proti rozhodnutí vydanému ve správním řízení, pro jehož účely bylo toto Vyjádření vydáno, je povinen kontaktovat POS.

II. Součinnost stavebníka při činnostech v blízkosti SEK

1. Při jakékoliv činnosti v blízkosti vedení SEK je stavebník, nebo jím pověřená třetí osoba, povinen respektovat ochranné pásmo SEK tak, aby nedošlo k poškození nebo zamezení přístupu k SEK.

2. Na trasách podzemního vedení sítě elektronických komunikací (dále jen PVSEK) do vzdálenosti 1,5 m od krajního vedení trasy nesmí stavebník, nebo jím pověřená třetí osoba, provádět žádné terénní úpravy. Nad trasami SEK musí nechat volný prostor.

3. Stavebník, nebo jím pověřená třetí osoba, není oprávněn na trase PVSEK (včetně ochranného pásma) jakkoliv měnit niveletu terénu, vysazovat trvalé porosty ani měnit rozsah a konstrukci zpevněných ploch (např. komunikací, parkovišť, vjezdů aj.).

4. Stavebník, nebo jím pověřená třetí osoba, je povinen výkopové práce v blízkosti sloupů nadzemního vedení sítě elektronických komunikací (dále jen NVSEK) provádět v takové vzdálenosti, aby nedošlo k narušení jejich stability, to vše za dodržení platných právních předpisů, technických a odborných norem (včetně doporučených), správné praxi v oboru stavebnictví a technologických postupů.

5. Při přepravě vysokého nákladu nebo mechanizace pod trasou NVSEK je stavebník, nebo jím pověřená třetí osoba, povinen respektovat výšku vedení nad zemí, případně potřebnou změnu výšky vedení projednat s POS.



Příloha k Vyjádření č.j.: 505535/15

Číslo žádosti: 0115 281 150

6. Stavebník, nebo jím pověřená třetí osoba, je povinen manipulační a skladové plochy zřízovat v takové vzdálenosti od *NVSEK*, aby činnosti na/v manipulačních a skladových plochách nemohly být vykonávány ve vzdálenost menší než 1m od *NVSEK*.

7. Stavebník, nebo jím pověřená třetí osoba, není oprávněn užívat, přemísťovat a odstraňovat technologické, ochranné a pomocné prvky *SEK*.

III. Práce v objektech a odstraňování objektů

1. Při provádění činností v budovách a jiných objektech je stavebník, nebo jím pověřená třetí osoba, povinen v souladu s právními předpisy, technickými a odbornými normami (včetně doporučených), správnou praxí v oboru stavebnictví a technologickými postupy provést mimo jiné průzkum vnějších i vnitřních vedení *SEK* na omítce i pod ní.



(tiskový formát A4)

Příloha k Vyjádření č.j.: 505535/15

Číslo žádosti: 0115 281 150

SITUAČNÍ VÝKRES - ZÁJMOVÉ ÚZEMÍ



LEGENDA:

- hranice zájmového území k vyjádření
- zaměřený průběh metalického kabelu
- zaměřený průběh optického kabelu, HDPE trubky nebo souběh optického a metalického kabelu
- nezaměřený průběh metalického kabelu
- nezaměřený průběh optického kabelu, HDPE trubky nebo souběh optického a metalického kabelu
- RR → ..radiové síť, ochranné pásmo radiové sítě
- nadzemní síť
- nadzemní síť cizí
- podzemní síť cizí
- neprůkazované síť
- nn přípojka, území s nn přípojkou O2
- kolektor, kabelovod

Za společnost O2 Czech Republic a.s. viz
souhlas uvedený ve Vyjádření

O2 Czech Republic a.s.
Za Brumlovkou 266/2
140 22 Praha 4
DIČ: CZ60193336
[697]

SATT a.s.
Okružní 11
591 01 Žďár nad Sázavou
www.satt.cz

Michaela Hradilová
ENVIGEST, s. r. o.
Masarykova 305
592 31 Nové Město na Moravě

Vyřizuje
Zdeněk Vrkoč, tel. 566 654 888, 777 734 900
<mailto:dispecer@satt.cz>

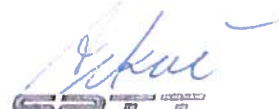
Ve Žďáře nad Sázavou
dne 4. 2. 2015

Věc: Vyjádření k existenci sítí v majetku Satt a.s. pro: Lávka přes Bezděčku Nové Město na Moravě

V předmětném území se nenachází sítě v majetku Satt a.s.

Toto vyjádření je platné jeden rok.

S pozdravem
Zdeněk Vrkoč


SATT
akciová společnost
SATT a.s., Okružní 11
591 01 Žďár nad Sázavou

Adresát ENVIGEST, s.r.o.
Masarykova 305
Nové Město na Moravě
592 31

č.j. VO/2015/ 07

VAŠE ZNAČKA
--

VÁŠ DOPIS ZE DNE
12.1. 2015

VYŘIZUJE
Ohlídál Václav

POLIČKA DNE
12.1. 2015

Věc: Vyjádření o existenci podzemního kabelového rozvodu v majetku společnosti COMA s.r.o., název akce: „Lávka přes Bezděčku, Nové Město na Moravě“

Obdržená dokumentace k vyjádření:

- Žádost o vyjádření
- PD elektronicky

V zájmovém území se **nenachází** soustava podzemního kabelového rozvodu v majetku naší společnosti. K akci nemáme připomínek.

Toto vyjádření je platné od data vystavení 365 kalendářních dní, pokud obsahuje razítko a podpis oprávněného pracovníka. Po překročení této lhůty pozbývá vyjádření platnosti.

Vyřizuje:

Ohlídál Václav, tel.724 712 003, e-mail: vaclav.ohlidal@unet.cz



COMA s. r. o.
Masarykova 8, Polička 572 01
tel.: +420 724 712 003 fax: 461 723 903
IČO: 0247471557 DIČ: CZ0247471557

Městský úřad Nové Město na Moravě
odbor dopravy a vnitřních věcí

Vratislavovo nám. 103, 592 31 Nové Město na Moravě, tel.:566598300

ENVIGEST, s.r.o.
Masarykova 305
592 31 Nové Město na Moravě

Váš dopis značky/ze dne

Naše značka:
MUNMNM/8474/2015/1

Vyřizuje/linka
Drdlová/566598375

Nové Město na Moravě
dne: 9.3.2015

Městský úřad Nové Město na Moravě – odbor dopravy a vnitřních věcí od Vás obdržel žádost o vyjádření k projektové dokumentaci stavby: „**Lávka přes Bezděčku Nové Město na Moravě**“.

Městský úřad Nové Město na Moravě - odbor dopravy a vnitřních věcí, jako příslušný správní úřad podle § 40 odst. 4, písm. d) zákona č. 13/1997 Sb., o pozemních komunikacích, ve znění pozdějších předpisů, posoudil předložené doklady z hlediska silničních zájmů. Na základě toho ve smyslu ustanovení zákona 13/1997 Sb., o pozemních komunikacích, ve znění pozdějších předpisů, a ustanovení vyhlášky č. 104/1997 Sb., kterou se provádí zákon o pozemních komunikacích, ve znění pozdějších předpisů, v návaznosti na § 149 zákon 500/2004 Sb., správní řád, ve znění pozdějších předpisů, vydává

závazné stanovisko

ke shora uvedené stavbě:

K realizaci výše uvedené stavby nemáme připomínky za předpokladu, že budou dodrženy následující podmínky:

1. Během prací nesmí být na místních komunikacích a jejich součástech skladován žádný materiál, místní komunikace nesmí být poškozovány a znečišťovány.
2. Nesmí dojít k ohrožení bezpečnosti silničního provozu.
3. V případě potřeby, dopravní značení na silnici a místní komunikaci je možné osadit až po vydání samostatného přípisu „Stanovení místní nebo přechodné úpravy na pozemních komunikacích“ vydaného naším odborem. Součástí žádosti bude zpracovaná situace se zakreslením dopravního značení navrženého v souladu se zákonem č. 361/2000 Sb., ve znění pozdějších předpisů a vyhlášky č. 30/2001, ve znění pozdějších předpisů a Technických podmínek.

Bc. Petr Pazour
vedoucí odboru dopravy a vnitřních věcí

Digitálně podepsáno

Jméno: Bc. Petr Pazour

Datum: 09.03.2015 14:31:09

TEL/FAX 566598300 E-mail marta.drdlová@eu.mnm.cz

Bankovní spojení
KB Žďár nad Sázavou
č.ú.1224-751/0100

IČO 00294900 ÚŘEDNÍ DNY
Po, St, Čt



Pomáhat a chránit

POLICIE ČESKÉ REPUBLIKY
KRAJSKÉ ŘEDITELSTVÍ POLICIE KRAJE VYSOČINA

Územní odbor Žďár nad Sázavou
Dopravní inspektorát

Č.j.: KRPJ-5915-3/ČJ-2015-161406

Žďár nad Sázavou dne 1. června 2015

Envigest pro s.r.o.
Žďárská 990
59231 Nové Město na Moravě

„Lávka přes tok Bezděčky, Nové Město na Moravě“

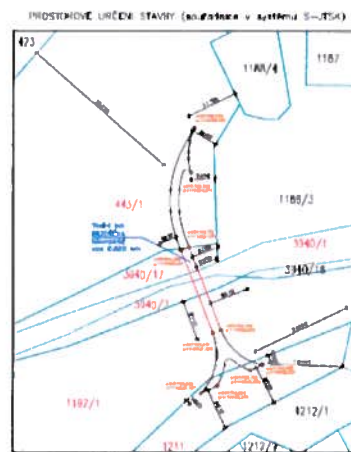
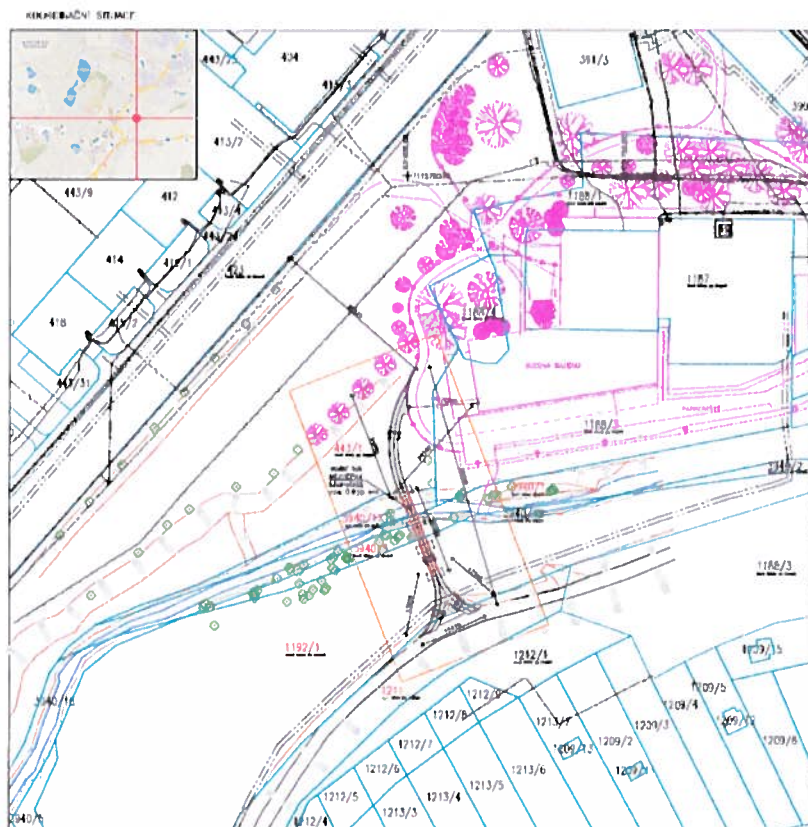
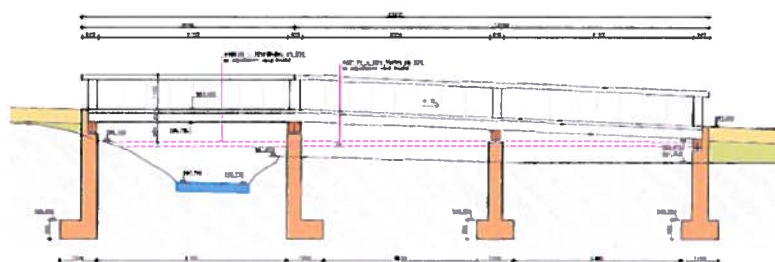
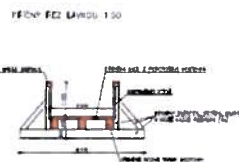
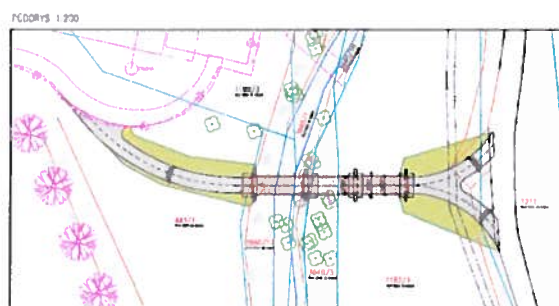
Stanovisko:

Policie ČR, Dopravní inspektorát Žďár nad Sázavou, jako orgán vykonávající státní správu ve věcech provozu na pozemních komunikacích a bezpečnosti a plynulosti provozu na pozemních komunikacích v souladu s ustanovením §124 zákona č. 361/2000 Sb., o provozu na pozemních komunikacích, a v souladu s ustanovením §1 zákona č. 12/1997 Sb., o bezpečnosti a plynulosti provozu na pozemních komunikacích, a jako orgán sloužící veřejnosti, jehož úkolem je mj. chránit bezpečnost osob a majetku a veřejný pořádek v souladu s ustanovením §2 zákona č. 273/2008 Sb., o Policii České republiky, k Vaší žádosti o stanovisko k předmětnému projektu sděluje, že **souhlasí** s Vámi předloženou dokumentací pro stavební řízení (stavební povolení).

Zpracoval: por. Bc. Milan PROKOP
komisař



22.6.2015
por. Bc. Zdeněk Kubík
vedoucí oddělení

[illegible][illegible][illegible]



HZS Kraje Vysočina
územní odbor Žďár nad Sázavou
Jamská 2231, 591 01 Žďár nad Sázavou

ADRESÁT:

Město Nové Město na Moravě
Vratislavovo náměstí 103
592 31 Nové Město na Moravě

VYŘIZUJE: nrap. Martin Střecha

TEL: 950291111

E-MAIL: martin.strecha@hasici-vysocina.cz

18.5.2015

Č.j.:HS/JI-2430-2/ZR-2015

Počet listů: 1

Přílohy:

Závazné stanovisko dotčeného orgánu na úseku požární ochrany

Název stavby: Lávka přes tok Bezděčky Nové Město na Moravě
Místo stavby: p.č. 1192/1, 1211, 3940/1, 3940/3, 3940/17, 443/1 k.ú. Nové Město na Moravě
Stavebník - investor: Město Nové Město na Moravě, Vratislavovo náměstí 103, 592 31 Nové Město na Moravě
Předložený druh dokumentace: Projektová dokumentace stavby ke stavebnímu řízení
PBŘ (dokumentaci) zpracoval: Ing. Jaroslav Dufek, ČKAIT - 1400154, PBŘ ze dne: 12/2014

HZS Kraje Vysočina, územní odbor Žďár nad Sázavou jako dotčený orgán dle ustanovení § 26 odst. 2 písm. b) a ustanovení § 31 odst. 1 písm. b) zákona č. 133/1985 Sb., o požární ochraně, ve znění pozdějších předpisů (dále jen „zákon o PO“), posoudil výše uvedenou **projektovou dokumentaci stavby** předloženou dne 11.5.2015 a k této dokumentaci vydává v souladu s ustanovením § 31 odst. 4 zákona o PO a dále dle ustanovení § 149 odst. 1 zákona č. 500/2004 Sb., správního řádu, ve znění pozdějších předpisů

souhlasné závazné stanovisko

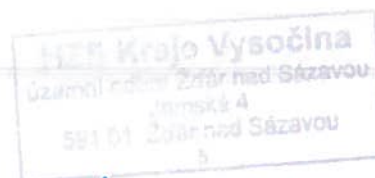
Lávka bude dřevěná, překlenující mimo vodního toku Bezděčka i část přilehlé údolní nivy. Budou nově vybudovány chodníky navazující na novou lávku.

Poučení

V souladu s ustanovením § 46 odst. 3 vyhlášky č. 246/2001 Sb., o stanovení podmínek požární bezpečnosti a výkonu státního požárního dozoru (vyhláška o požární prevenci), si HZS Kraje Vysočina, územní odbor Žďár nad Sázavou jeden výtisk požární bezpečnostního řešení ponechává ve své dokumentaci.

K případným změnám proti posouzené projektové dokumentaci stavby je třeba vyžádat si nové závazné stanovisko z hlediska požární ochrany.

Proti obsahu závazného stanoviska nelze podat samostatné odvolání.



.....
HZS Kraje Vysočina
Ředitel územního odboru Žďár nad Sázavou
plk. Ing. Vladimír Sobotka

KRAJSKÁ HYGIENICKÁ STANICE
KRAJE VYSOČINA SE SÍDLEM V JIHLAVĚ
územní pracoviště Žďár nad Sázavou

Tyršova 3, 591 01 Žďár nad Sázavou, tel: 566 650 811, fax: 566 650 888, e-mail: podatelna@zr.khsjih.cz, ID: py2ivam

Váš dopis zn.: -----

Ze dne: 2015-05-07

Naše značka: K11SV08804/2015/ZR/11OK/Šik

Vyřizuje: Jana Šikulová

Telefon: 566 650 833

E-mail: jana.sikulova@zr.khsjih.cz

ENVIGEST, s.r.o.

Masarykova 305

592 31 Nové Město na Moravě

IČ: 49449362

Datum: 20. května 2015

Nové Město na Moravě, Lávka přes Bezděčku - projektová dokumentace pro stavební řízení - závazné stanovisko orgánu ochrany veřejného zdraví.

Krajská hygienická stanice kraje Vysočina se sídlem v Jihlavě jako orgán ochrany veřejného zdraví, který je dotčeným správním úřadem ve smyslu ustanovení § 77 zákona č. 258/2000 Sb., o ochraně veřejného zdraví a o změně některých souvisejících zákonů, v platném znění, vydává ve výše uvedené věci, v řízení podle ustanovení § 82 odst.2 písm. i) cit. zákona, ve spojení s ustanovením § 4 odst. 2 písm. a) zákona č. 183/2006 Sb., stavební zákon, toto **závazné stanovisko**:

S návrhem projektové dokumentace pro stavební řízení stavby „Lávka přes Bezděčku“ v Novém Městě na Moravě se

souhlasí.

Odůvodnění:

Na základě žádosti ing. Jaroslava Dufka, Envigest, s.r.o., Masarykova 305, 592 31 Nové Město na Moravě, doručené dne 7.5.2015, posoudila KHS kraje Vysočina předloženou projektovou dokumentaci pro stavební řízení shora uvedené stavby zpracovanou žadatelem v prosinci 2014. Investorem stavby je Město Nové Město na Moravě, Vratislavovo nám. 103, 592 31 Nové Město na Moravě.

Projektová dokumentace řeší stavbu nové lávky pro pěší přes vodní tok Bezděčka u budoucích Městských lázní a navazující chodník na pozemcích p.č. 1192/1, 1211, 3940/1, 3940/3, 3940/17, 443/1. Umístění lávky je v místě stávajícího provizorního přechodu přes Bezděčku. Účelem stavby je vytvoření dopravní infrastruktury pro místní obyvatele a budoucí návštěvníky Městských lázní, kdy dojde k propojení sídliště kolem ul. Hornická s obchodním domem Billa s velkým parkovištěm.

Navrhované řešení je v souladu s požadavky zákona č. 258/2000 Sb., o ochraně veřejného zdraví, v platném znění, a proto byl s předloženou projektovou dokumentací stavby vysloven souhlas.

Jana Šikulová

odborný pracovník oddělení hygieny obecné a komunální

OTISK ÚŘEDNÍHO RAZÍTKA

Přílohy: -