

LEGENDA :




odstraňovaný objekt



hranice řešeného území



hranice katastru

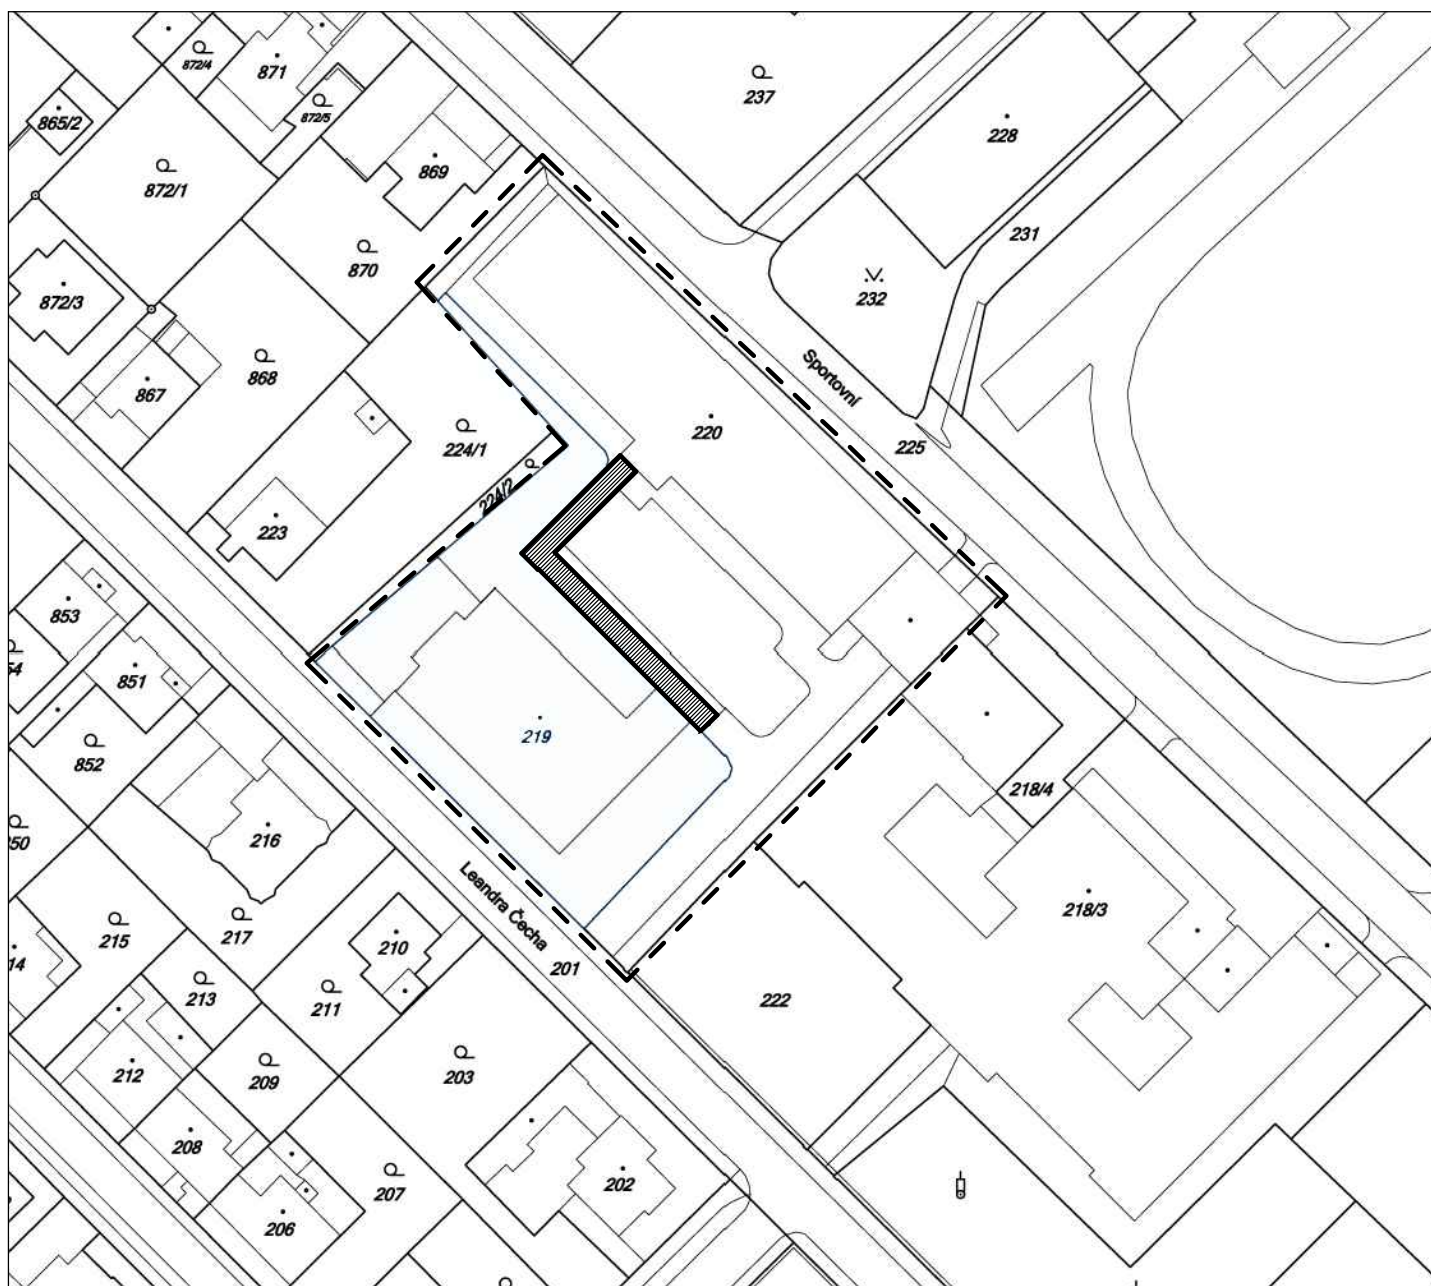

ARCHITEKT : Ing.arch. Jitka Bidlová, Ph.D. tel. 775 63 03 78
Ing.arch. Karel Bidlo tel. 608 88 55 36



VYPRACOVAL : Ing. Tereza Egerová

ZODP. OSOBA : Ing.arch. Jitka Bidlová, Jírovcova 41, 623 00 Brno

INVESTOR : Město Nové Město na Moravě

MÍSTO STAVBY : p.p.č. 220, 219 a 201, k.ú. Nové Město na Moravě (706418)

Stavba spojovací chodby vč. úpravy dvorní části ZŠ
a stavba parkovacích stání – ETAPA 1

STAVEBNÍ OBJEKT: S01 – BOURACÍ PRÁCE

boine!ARCHITEKTI

STUPEŇ	DPS	FORMÁT	A4
DATUM	8/2015		
Č. PARRÉ		1	2

MĚŘÍTKO	1:1000	ČÍSLO VÝKRESU	C1
---------	--------	---------------	----

SITUACE – ŠIRŠÍ VZTAHY