


LEGENDA PLOCH

- NOVÝ OBJEKT – STAVBA SPOJOVACÍ CHODBY
- NOVÉ PLOCHY/OBJEKTY
- NOVÁ ZPEVNĚNĚ PLOCHA–BETONOVÉ DLAŽDICE
- NOVÁ ZATRAVNĚNÁ PLOCHA
- STÁVAJÍCÍ PLOCHY/OBJEKTY
- STÁVAJÍCÍ ASFALTOVÁ PLOCHA– VYROVNÁNÍ SKLONU


- ODSTRANĚNÍ STÁVAJÍCÍCH OBJEKTŮ
- VYBOURÁNÍ ASFALTOVÉ PLOCHY– CELK.PLOCHA 306m²
- VYBOURÁNÍ STÁVAJÍCÍ KERAM.DLAŽBY (PODESTA, SCHODY)
- CELK. PLOCHA 25m²
- HRANICE ETAPY 2

POZNÁMKY:

- ① – VYBOURÁNÍ STÁVAJÍCÍCH VSTUPNÍCH DVEŘÍ 2300x3000mm
- ② – VYBOURÁNÍ STÁVAJÍCÍCH BETONOVÉ ZIDKY V.0,5m
– + OCELOVÉHO PLOTU V. 1,3m
- ③ – ODSTRANĚNÍ OCELOVÉ BRÁNY
- ④ – VYBOURÁNÍ BETONOVÉ RAMPY, Š.1,3m,V.1,5m DL.15,7m
- ⑤ – VYBOURÁNÍ BET.SCHODIŠTĚ –VÝŠKA 45cm
+ZIDKY DL.2,5m, Š.0,2m,VÝŠKA 0,5m
- ⑥ – ODSTRANĚNÍ STÁVAJÍCÍHO OPLAŠTĚNÍ VSTUPU DO JÍDELNY
–POLYKARBONAT, CELK. PLOCHA 59,8m² +
OCEL. KONSTRUKCE– JEKLY 40x50 CELK. DÉLKY 59m
- ⑦ – ODSTRANĚNÍ OCELOVÉHO ZÁBRADLÍ VNĚJŠÍ RAMPY,
VÝŠKA 1000mm, CELK. DÉLKA 39,9m
- ⑧ – ODSTRANĚNÍ STÁVAJÍCÍ PLECHOVÉ FALCOVANÉ KRYTINY
CELK.PLOCHA 40,8m²
- ⑧b – ODSTRANĚNÍ STÁVAJÍCÍ RŮNY DL.6,8m + SVOD DL.1,2m
- ⑨ – VYBOURÁNÍ BETONOVÉHO OBRUBNÍKU ŠÍŘKY 100mm
CELK. DÉLKA 133m
- ⑩ – ODSTRANĚNÍ BETONOVÉ LAVIČKY DÉLKY 1,2m. CELKEM 2ks
- ⑪ – VYBOURÁNÍ BETONOVÉHO PILÍŘE 500x500mm, V.0,6m
- ⑫ – ODSTRANĚNÍ VNITŘNÍCH DVEŘÍ 1250x1970mm
+ VYBOURÁNÍ OCELOVÉ ZÁRUBEŇ V CHLEBNÉ PŘÍČICE TL.100mm
- ⑬ – 2xVYBOURÁNÍ STOŽÁRU NA VLAJKU+OČIŠTĚNÍ PRO DALŠÍ POUŽITÍ
- 609.82 – VÝŠKOVÉ KÓTY STÁVAJÍCÍHO TERÉNU
– BUDOU ODSTRANĚNÝ NĚKTERÉ KEROVÉ POROSTY A STROMY
– DLE DOHODY S ADI

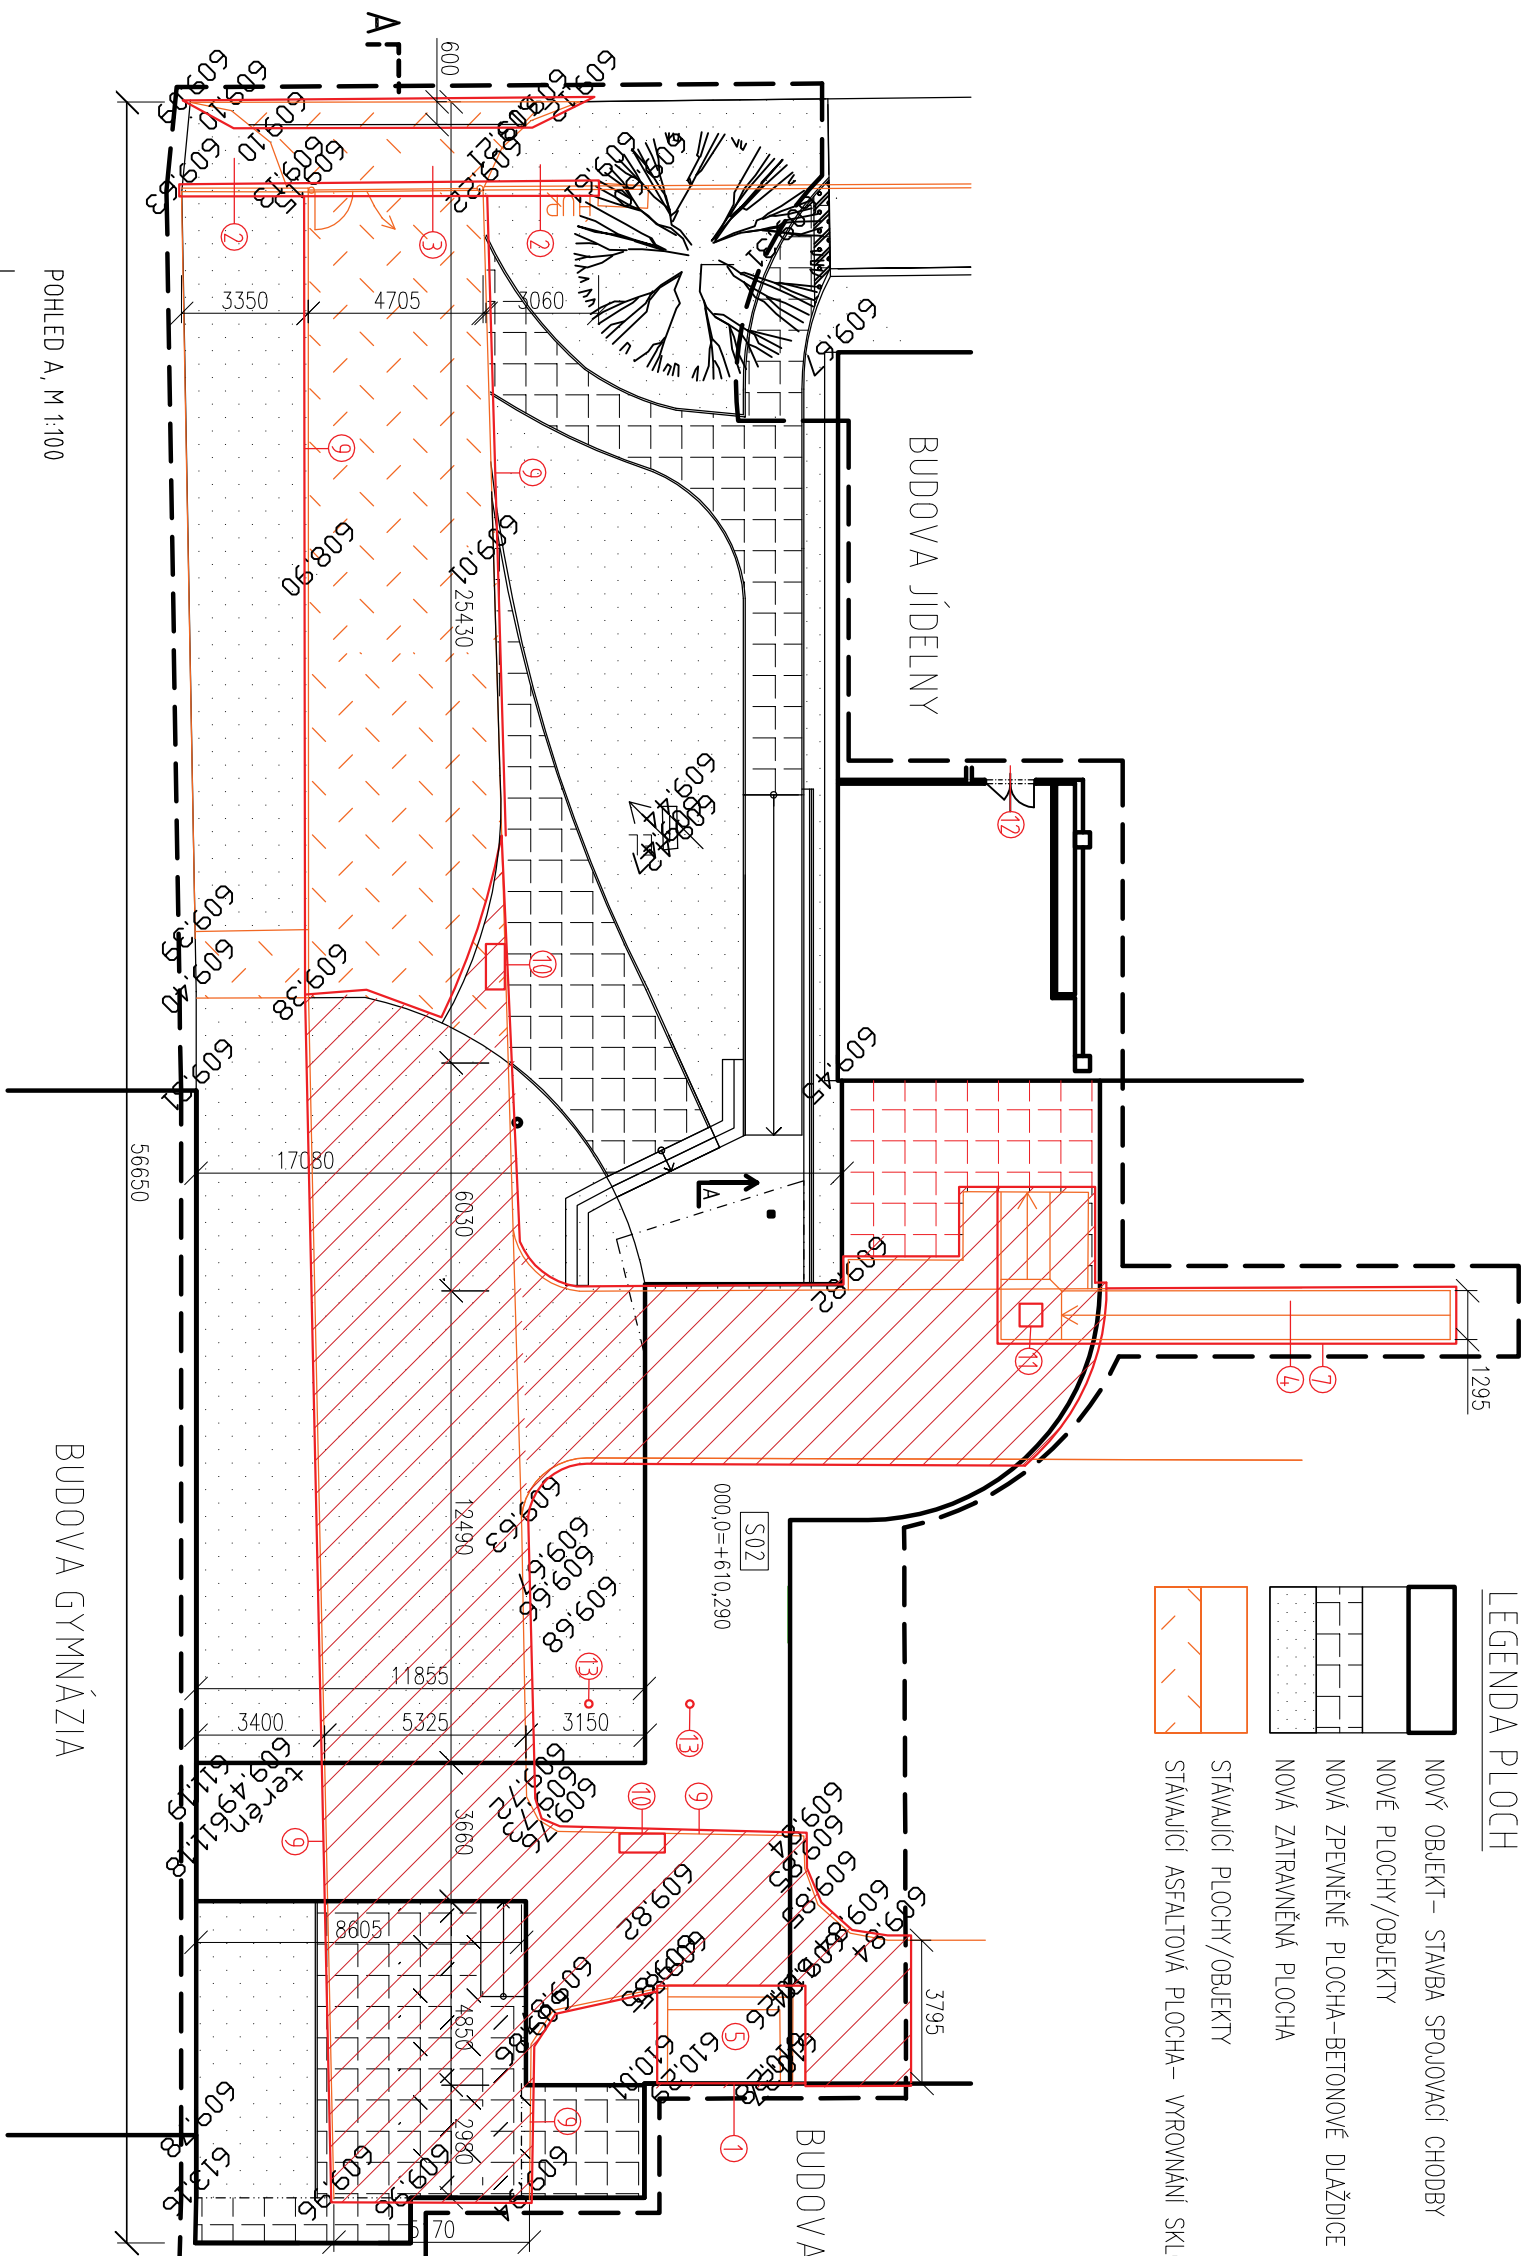

POHLED A, M 1:100

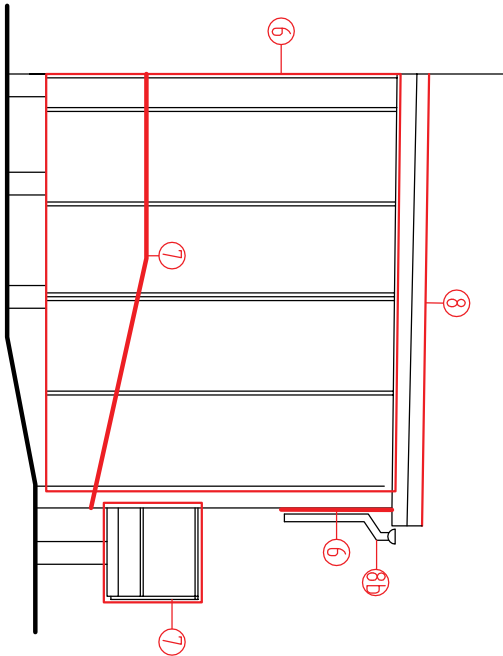

ARCHITEKT :	Ing.arch. Jiřka Bidlová, Ph.D. tel. 775 63 03 78 Ing.arch. Karel Bidlo tel. 608 88 55 36
VYPRACOVAL :	Ing. Tereza Egerová
ZODP. OSOBA :	Ing.arch. Jiřka Bidlová, Jírovцова 41, 623 00 Brno
INVESTOR :	Město Nové Město na Moravě
MÍSTO STAVBY :	p.p.č. 220, 219 a 201, k.ú. Nové Město na Moravě (706418)
Stavba spojovací chodby vř. úpravy dvorní části ZŠ a stavba parkovacích stání – ETAPA 2	
STAVEBNÍ OBJEKT:	S01 – BOURACÍ PRÁCE

STÁVAJÍCÍ STAV, BOURACÍ PRÁCE

boine!ARCHITEKTI	
STUPEŇ	DPS
DATUM	8/2015
Č. PARÉ	1 2 3 4 5 6 7
FORMÁT	A3

měřítko	1:200
číslo výkresu	D1