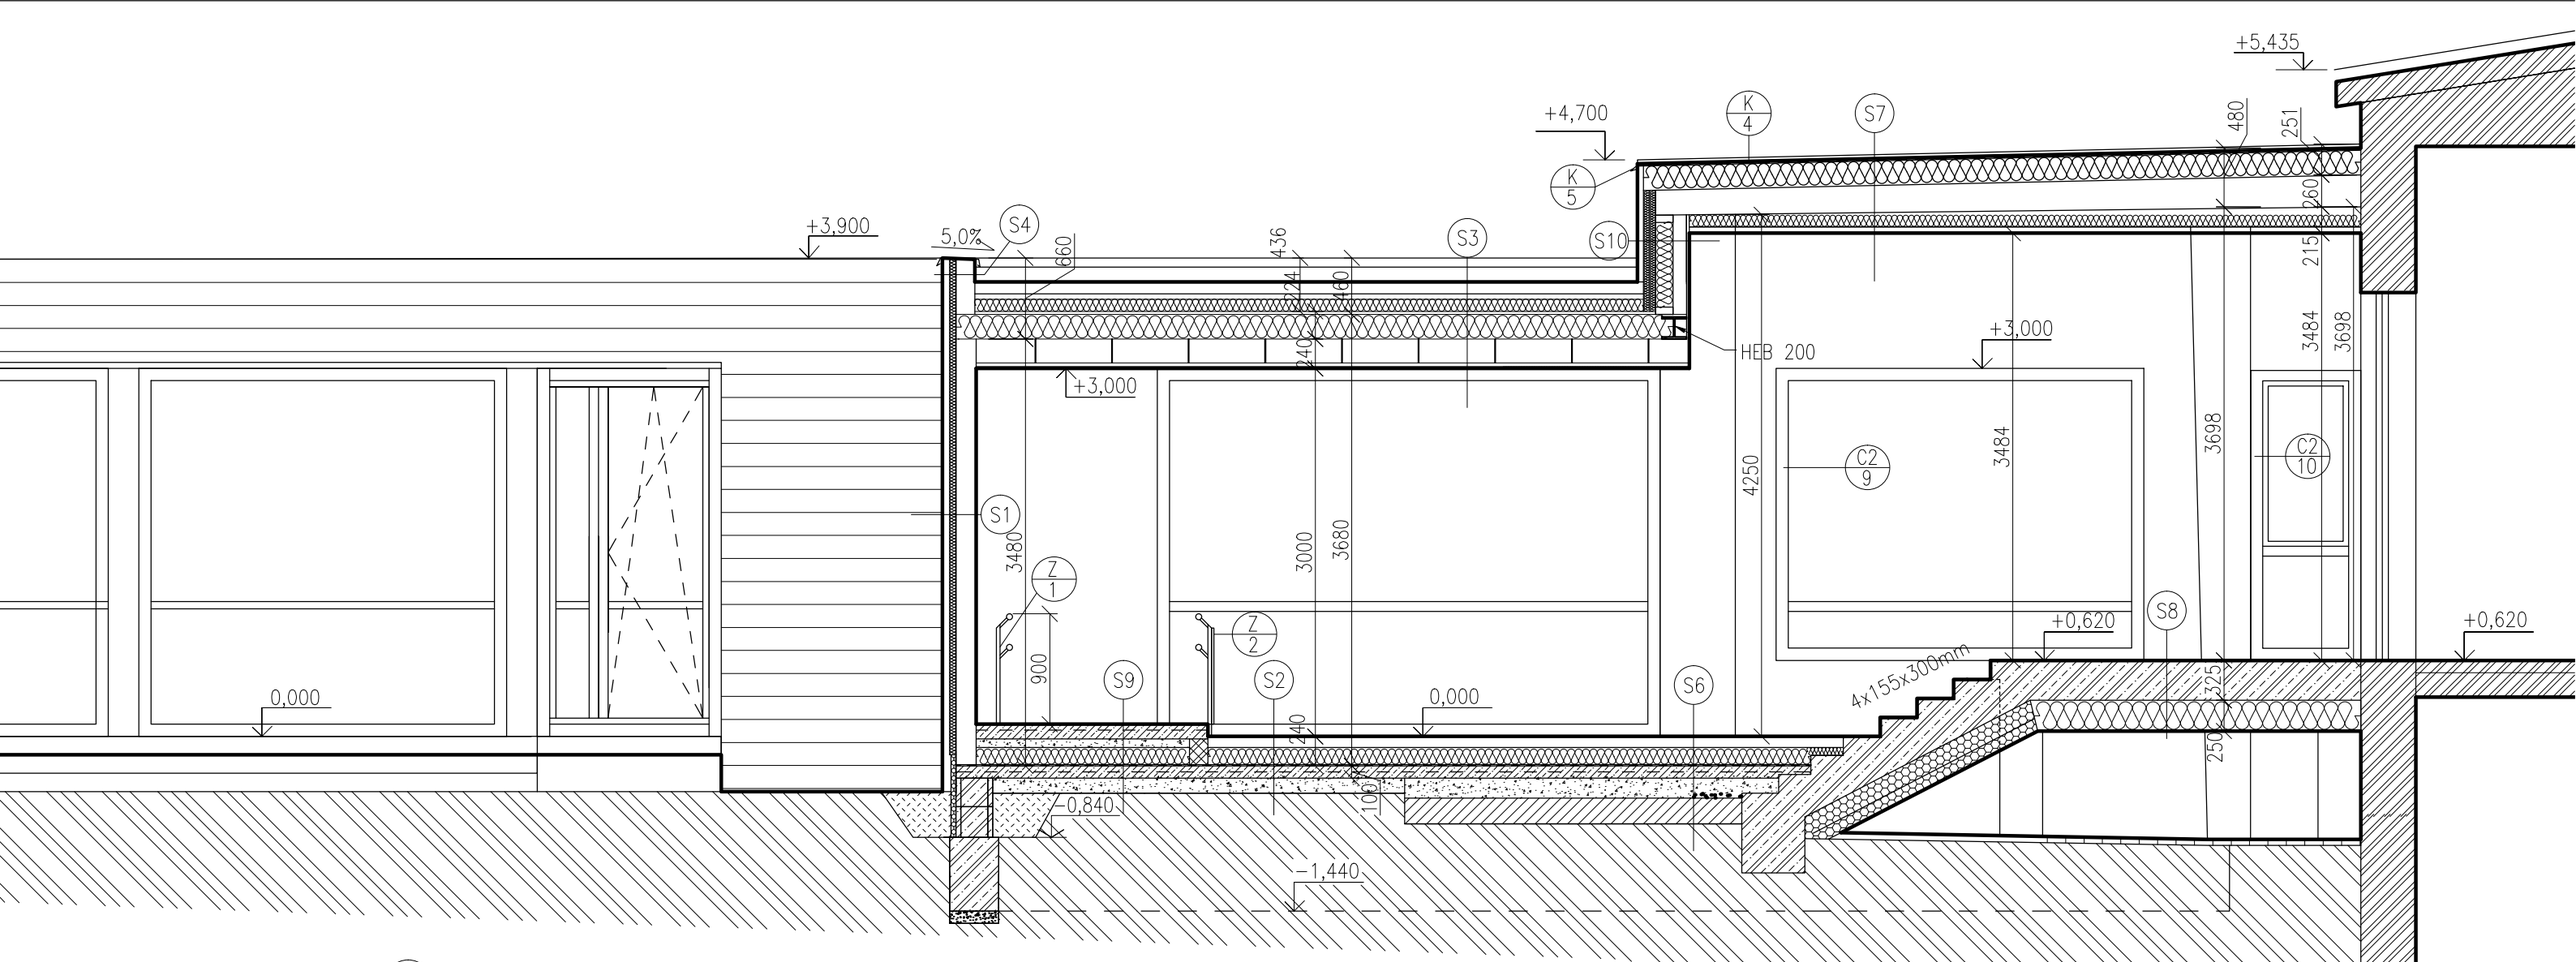

SKLADBA OBVODOVÉ STĚNY: (S1)

– OBKLAD – FASÁDNÍ DESKA	20mm
– DŘEVĚNÝ ROŠT+ PROVĚTRÁVANÁ MEZERA	40mm
– DIFÚZNÍ FÓLIE	1mm
– TEPELNÁ IZOLACE Z MV+VODOROVNÝ ROŠT	50mm
– DŘEVĚNÝ ROŠT Z HRANOLŮ 60/140 + TEPELNÁ IZOLACE Z MV TL.140mm	140mm
– OSB DESKA P+D TL.15mm	15mm
– SÁDROKARTONOVÁ DESKA TL.12,5mm	12,5mm

SKLADBA PODLAHY NA ZEMINĚ: (S2)

– KERAMICKÁ DLAŽBA	9mm
– LEPIDLO	3mm
– ANHYDRIT/TEPLOV.PODLAHOVÉ TOPENÍ	74mm
– SEPARAČNÍ FOLIE	1mm
– TEPELNÁ IZOLACE EPS 150S	150mm
– HYDROIZOLACE ASFALT. PÁS	4mm
– PODKLADNÍ BETONOVÁ DESKA +KARI SÍŤ 6x150/150mm	100mm
– ŠTĚRKOVÝ NÁSYP ZHUTNĚNÝ	100mm
– PŮVODNÍ ZEMINA	

SKLADBA STŘEŠNÍHO PLÁŠTĚ: (S7)

– HYDROIZOLACE–PVC FÓLIE	2,5mm
– PODKLADNÍ GEOTEXTÍLIE	1mm
– TEPELNÁ IZOLACE EPS 100S	200mm
– STÁVAJÍCÍ KONSTRUKCE–BETONOVÝ PANEL	
– KOVOVÉ ZÁVĚSY,ROŠT+TI Z MV TL.100mm	150–200mm
– SDK DESKA TL.12,5mm	12,5mm

SKLADBA PODLAHY: (S6)

– KERAMICKÁ DLAŽBA	9mm
– LEPIDLO	3mm
– ANHYDRIT/TEPLOV.PODLAHOVÉ TOPENÍ	74mm
– SEPARAČNÍ PE FÓLIE	1mm
– TEPELNÁ IZOLACE EPS 150S	150mm
– HYDROIZOLACE ASFALT. PÁS	4mm
– PODKLADNÍ BETONOVÁ DESKA +KARI SÍŤ 6x150/150mm	100mm
– ŠTĚRKOVÝ NÁSYP	160mm
– PŮVODNÍ SOUVRSTVÍ POD STÁVAJÍCÍ ASF.PLOCHOU	

SKLADBA PODLAHY: (S8)

– KERAMICKÁ DLAŽBA	9mm
– LEPIDLO	3mm
– HYDROIZOLAČNÍ STĚRKA	3mm
– STÁVAJÍCÍ BETONOVÁ KONSTRUKCE	325mm
– LEPIDLO	3mm
– TEPELNÁ IZOLACE EPS 70S	250mm

SKLADBA PODLAHY NA ZEMINĚ: (S9)

– BETONOVÁ DESKA	120mm
– ZÁSYP–ŠTĚRK	70mm
– TEPELNÁ IZOLACE EPS 150S	150mm
– HYDROIZOLACE ASFALT. PÁS	4mm
– PODKLADNÍ BETONOVÁ DESKA +KARI SÍŤ 6x150/150mm	100mm
– ŠTĚRKOVÝ NÁSYP ZHUTNĚNÝ	120mm
– PŮVODNÍ ZEMINA(PŮVODNÍ SKLADBA POD ASF.PLOCHOU)	

LEGENDA HMOT:

- STÁVAJÍCÍ ZDIVO
- TVAROVKY ZE ZTRACENÉHO BEDNĚNÍ VYLITÉ BETONEM C20/25+ VLOŽENÁ OCEL. VÝZTUŽ R10505
- ŽELEZOBETON– BETON C20/25, OCEL R10505
- BETON C20/25
- TEPELNÁ IZOLACE– VIZ. VÝPIS SKLADEB
- ŠTĚRK
- ZEMINA NASYPANÁ– ZHUTNĚNÁ
- ZEMINA PŮVODNÍ
- ZDIVO TL.150mm –POROBETONOVÉ TVÁRNICE TL.150mm ZDĚNÉ NA MALTU PRO TENKÉ SPÁRY
- EXTRUDOVANÝ POLYSTYREN

POZNÁMKY:

- SKLADBY KONSTRUKCÍ PODROBNĚJI VIZ. VÝPIS SKLADEB
- DIMENZE NOSNÝCH DŘEVĚNÝCH PRVKŮ– VIZ. VÝKRES KROVU

±0,000= stávající 1NP základní školy= 610,290 m.m.n. Bpv

ARCHITEKT :	Ing.arch. Jitka Bidlová, Ph.D. tel. 775 63 03 78 Ing.arch. Karel Bidlo tel. 608 88 55 36
VYPRACOVAL :	Ing. Tereza Egerová
ZODP. OSOBA :	Ing.arch. Jitka Bidlová, Jírovcova 41, 623 00 Brno
INVESTOR :	Město Nové Město na Moravě
MÍSTO STAVBY :	p.p.č. 220, 219 a 201, k.ú. Nové Město na Moravě (706418)

Stavba spojovací chodby vč. úpravy dvorní části ZŠ a stavba parkovacích stání – ETAPA 2

STAVEBNÍ OBJEKT: SO1 – SPOJOVACÍ CHODBA

ŘEZ C–C

boine! ARCHITEKTI

STUPEŇ	DPS	FORMÁT	A3
DATUM	8/2015		
Č. PARRÉ		1 2 3 4 5 6 7	
MĚŘÍTKO	1:50	ČÍSLO VÝKRESU	D5