DETAILY, M 1:10

DETAIL A– UCHYCENÍ OCEL. RÁMU NA DŘEV. PRŮVLAK

POHLED:

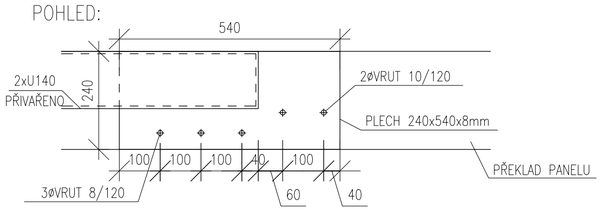

DETAIL B– UCHYCENÍ TRÁMU NA OCELOVÝ TRÁM

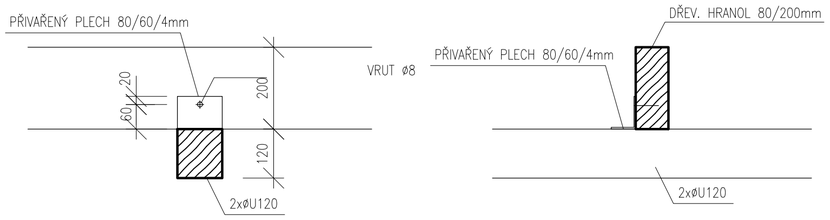

DETAIL C– KOTVENÍ PATY SLOUPU

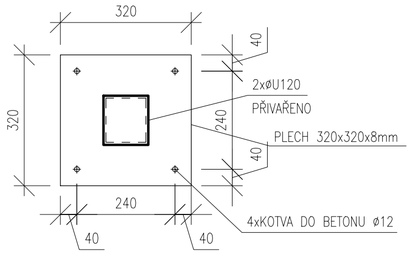

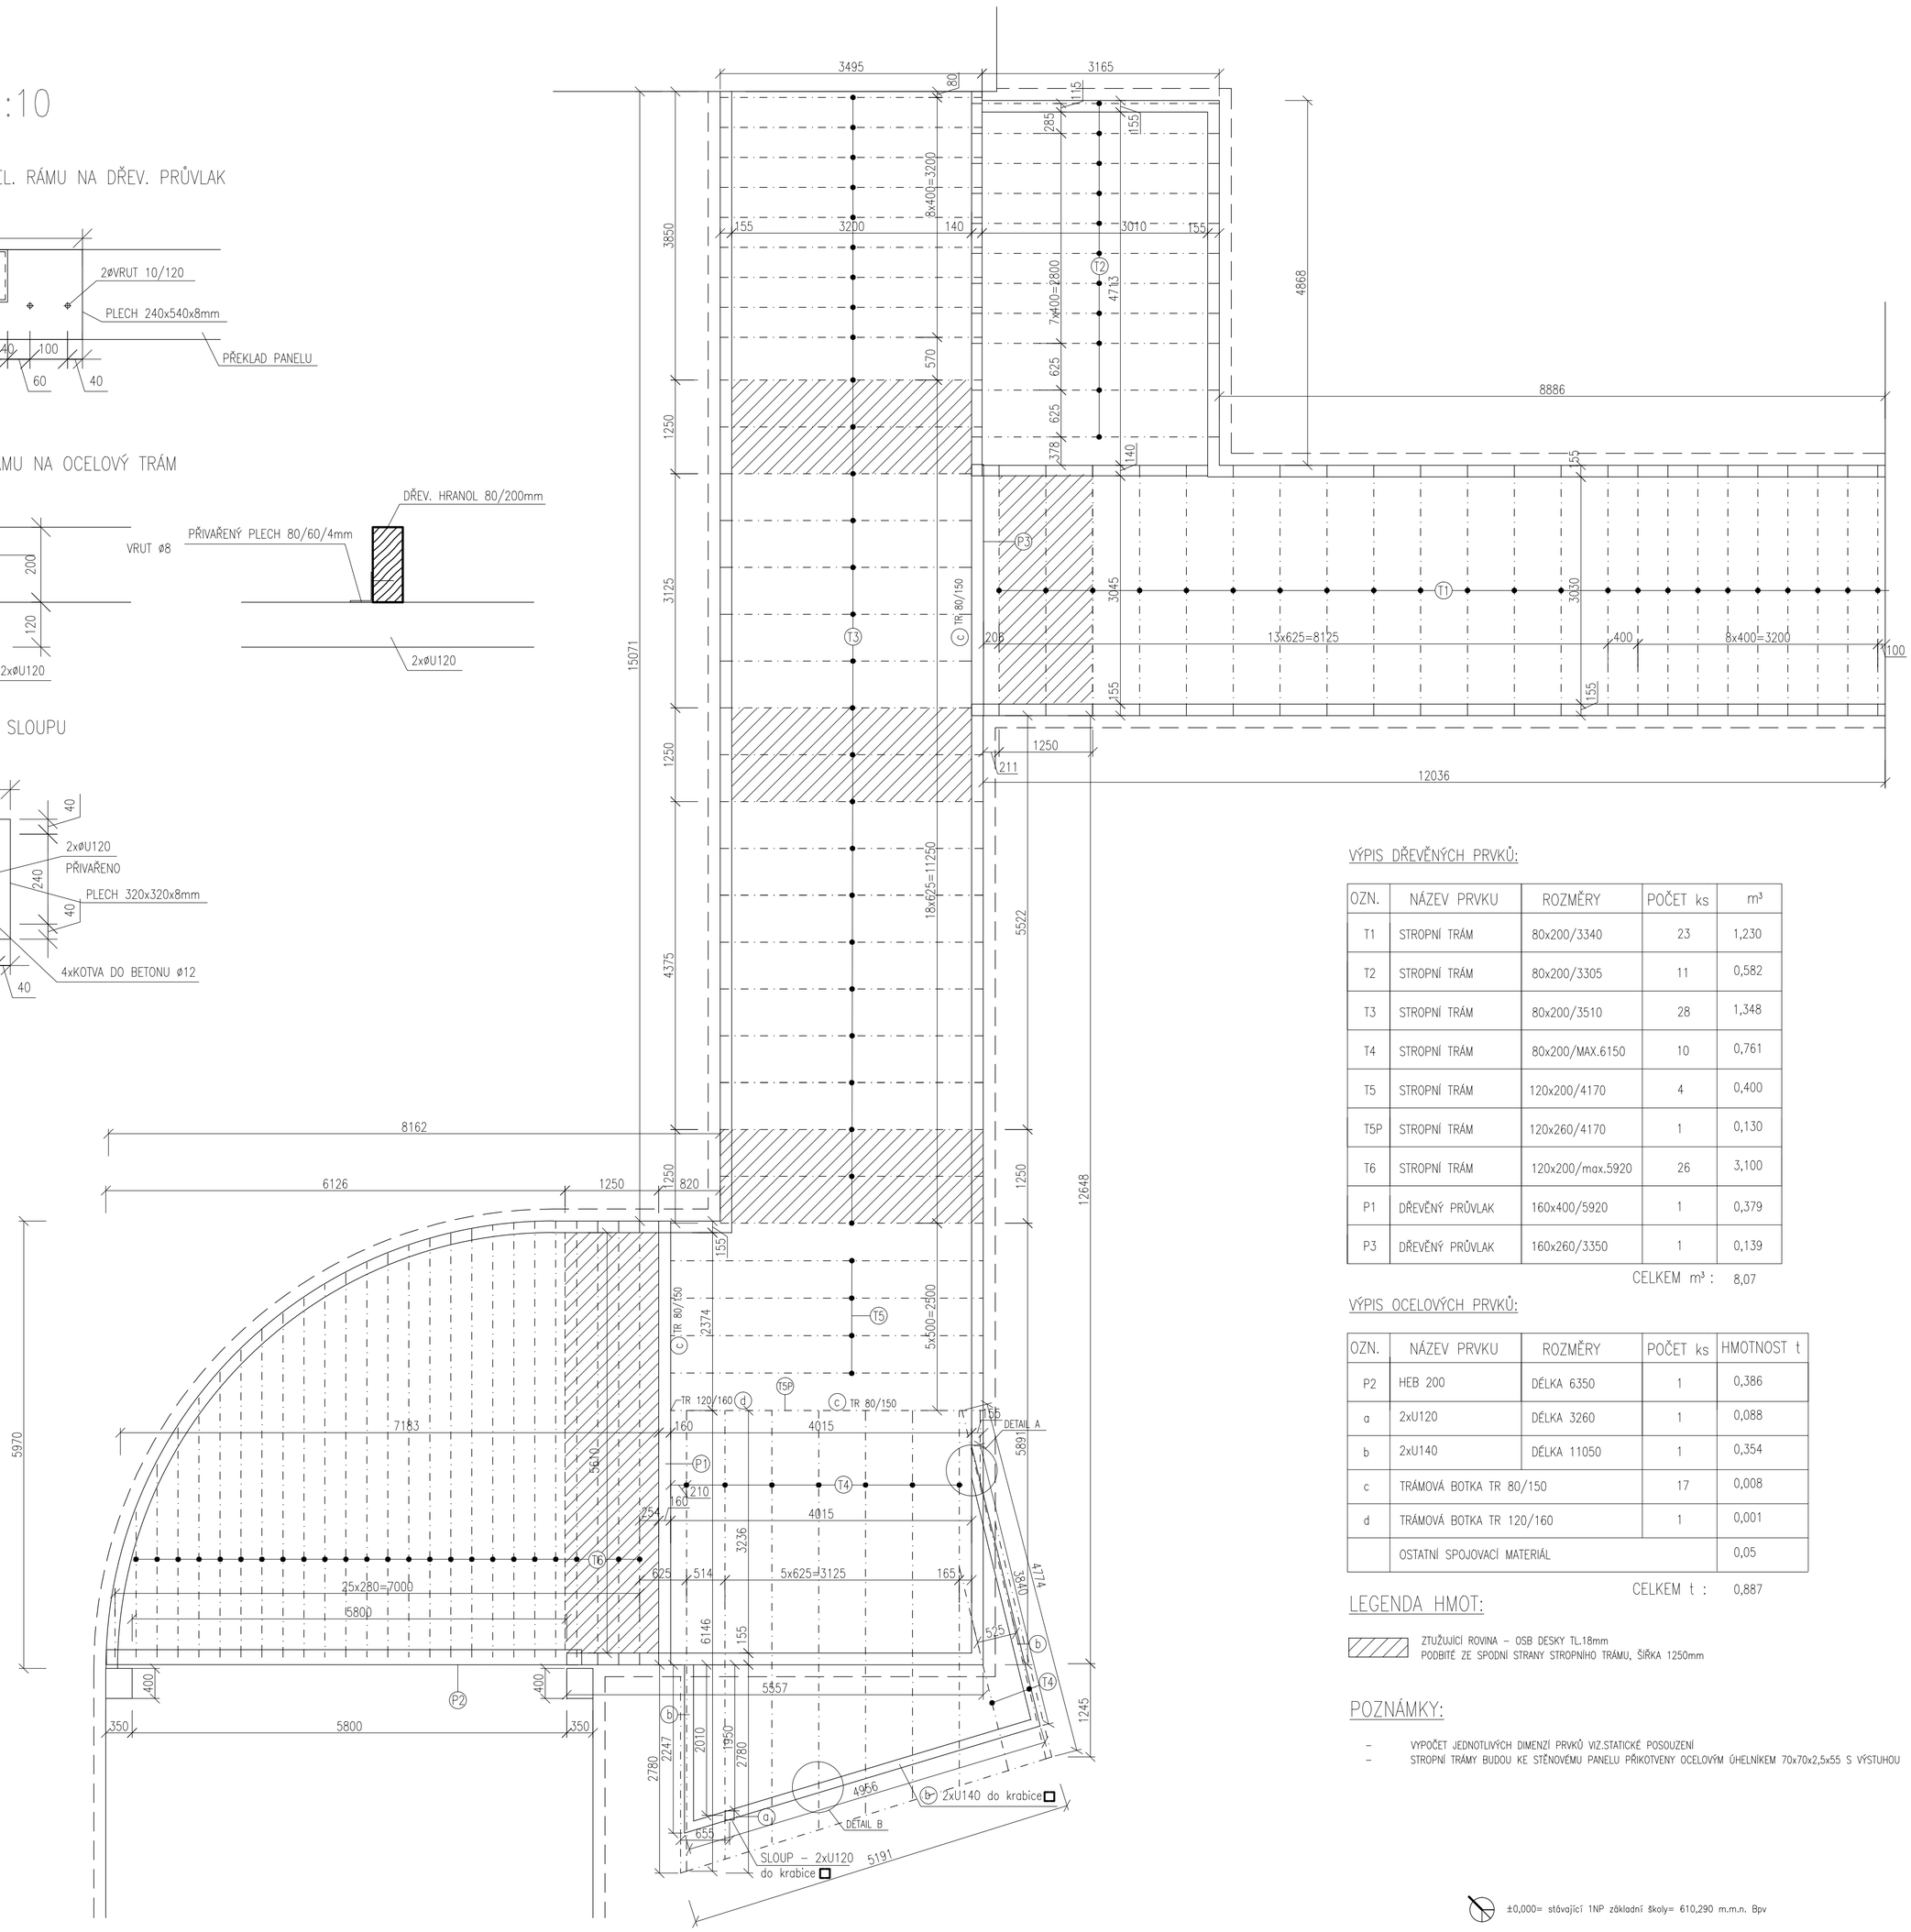

VÝPIS DŘEVĚNÝCH PRVKŮ:

OZN.	NÁZEV PRVKU	ROZMĚRY	POČET ks	m³
T1	STROPNÍ TRÁM	80x200/3340	23	1,230
T2	STROPNÍ TRÁM	80x200/3305	11	0,582
T3	STROPNÍ TRÁM	80x200/3510	28	1,348
T4	STROPNÍ TRÁM	80x200/MAX.6150	10	0,761
T5	STROPNÍ TRÁM	120x200/4170	4	0,400
T5P	STROPNÍ TRÁM	120x260/4170	1	0,130
T6	STROPNÍ TRÁM	120x200/max.5920	26	3,100
P1	DŘEVĚNÝ PRŮVLAK	160x400/5920	1	0,379
P3	DŘEVĚNÝ PRŮVLAK	160x260/3350	1	0,139

CELKEM m³ : 8,07

VÝPIS OCELOVÝCH PRVKŮ:

OZN.	NÁZEV PRVKU	ROZMĚRY	POČET ks	HMOTNOST t
P2	HEB 200	DÉLKA 6350	1	0,386
a	2xU120	DÉLKA 3260	1	0,088
b	2xU140	DÉLKA 11050	1	0,354
c	TRÁMOVÁ BOTKA TR 80/150		17	0,008
d	TRÁMOVÁ BOTKA TR 120/160		1	0,001
	OSTATNÍ SPOJOVACÍ MATERIÁL			0,05

CELKEM t : 0,887

LEGENDA HMOT:

ZTUŽUJÍCÍ ROVINA – OSB DESKY TL.18mm
PODBITÉ ZE SPODNÍ STRANY STROPNÍHO TRÁMU, ŠÍŘKA 1250mm

POZNÁMKY:

- VYPOČET JEDNOTLIVÝCH DIMENZÍ PRVKŮ VIZ.STATICKÉ POSOUZENÍ
- STROPNÍ TRÁMY BUDOU KE STĚNOVÉMU PANELU PŘIKOTVENY OCELOVÝM ÚHELNÍKEM 70x70x2,5x55 S VÝSTUHOU

±0,000= stávající 1NP základní školy= 610,290 m.m.n. Bpv

ARCHITEKT :	Ing.arch. Jitka Bidlová, Ph.D.	tel. 775 63 03 78
	Ing.arch. Karel Bidlo	tel. 608 88 55 36
VYPRACOVAL :	Ing. Tereza Egerová	
ZODP. OSOBA :	Ing.arch. Jitka Bidlová, Jírovcova 41, 623 00 Brno	
INVESTOR :	Město Nové Město na Moravě	
MÍSTO STAVBY :	p.p.č. 220, 219 a 201, k.ú. Nové Město na Moravě (706418)	

boine!ARCHITEKTI

Stavba spojovací chodby vč. úpravy dvorní části ZŠ a stavba parkovacích stání – ETAPA 2

STUPEŇ	DPS	FORMÁT	6xA4
DATUM	8/2015		
STAVEBNÍ OBJEKT:	SO2 – SPOJOVACÍ CHODBA	Č. PARRÉ	1 2 3 4 5 6 7

VÝKRES KROVU

MĚŘÍTKO 1:50

ČÍSLO VÝKRESU D7