


ULIČNÍ VPUST

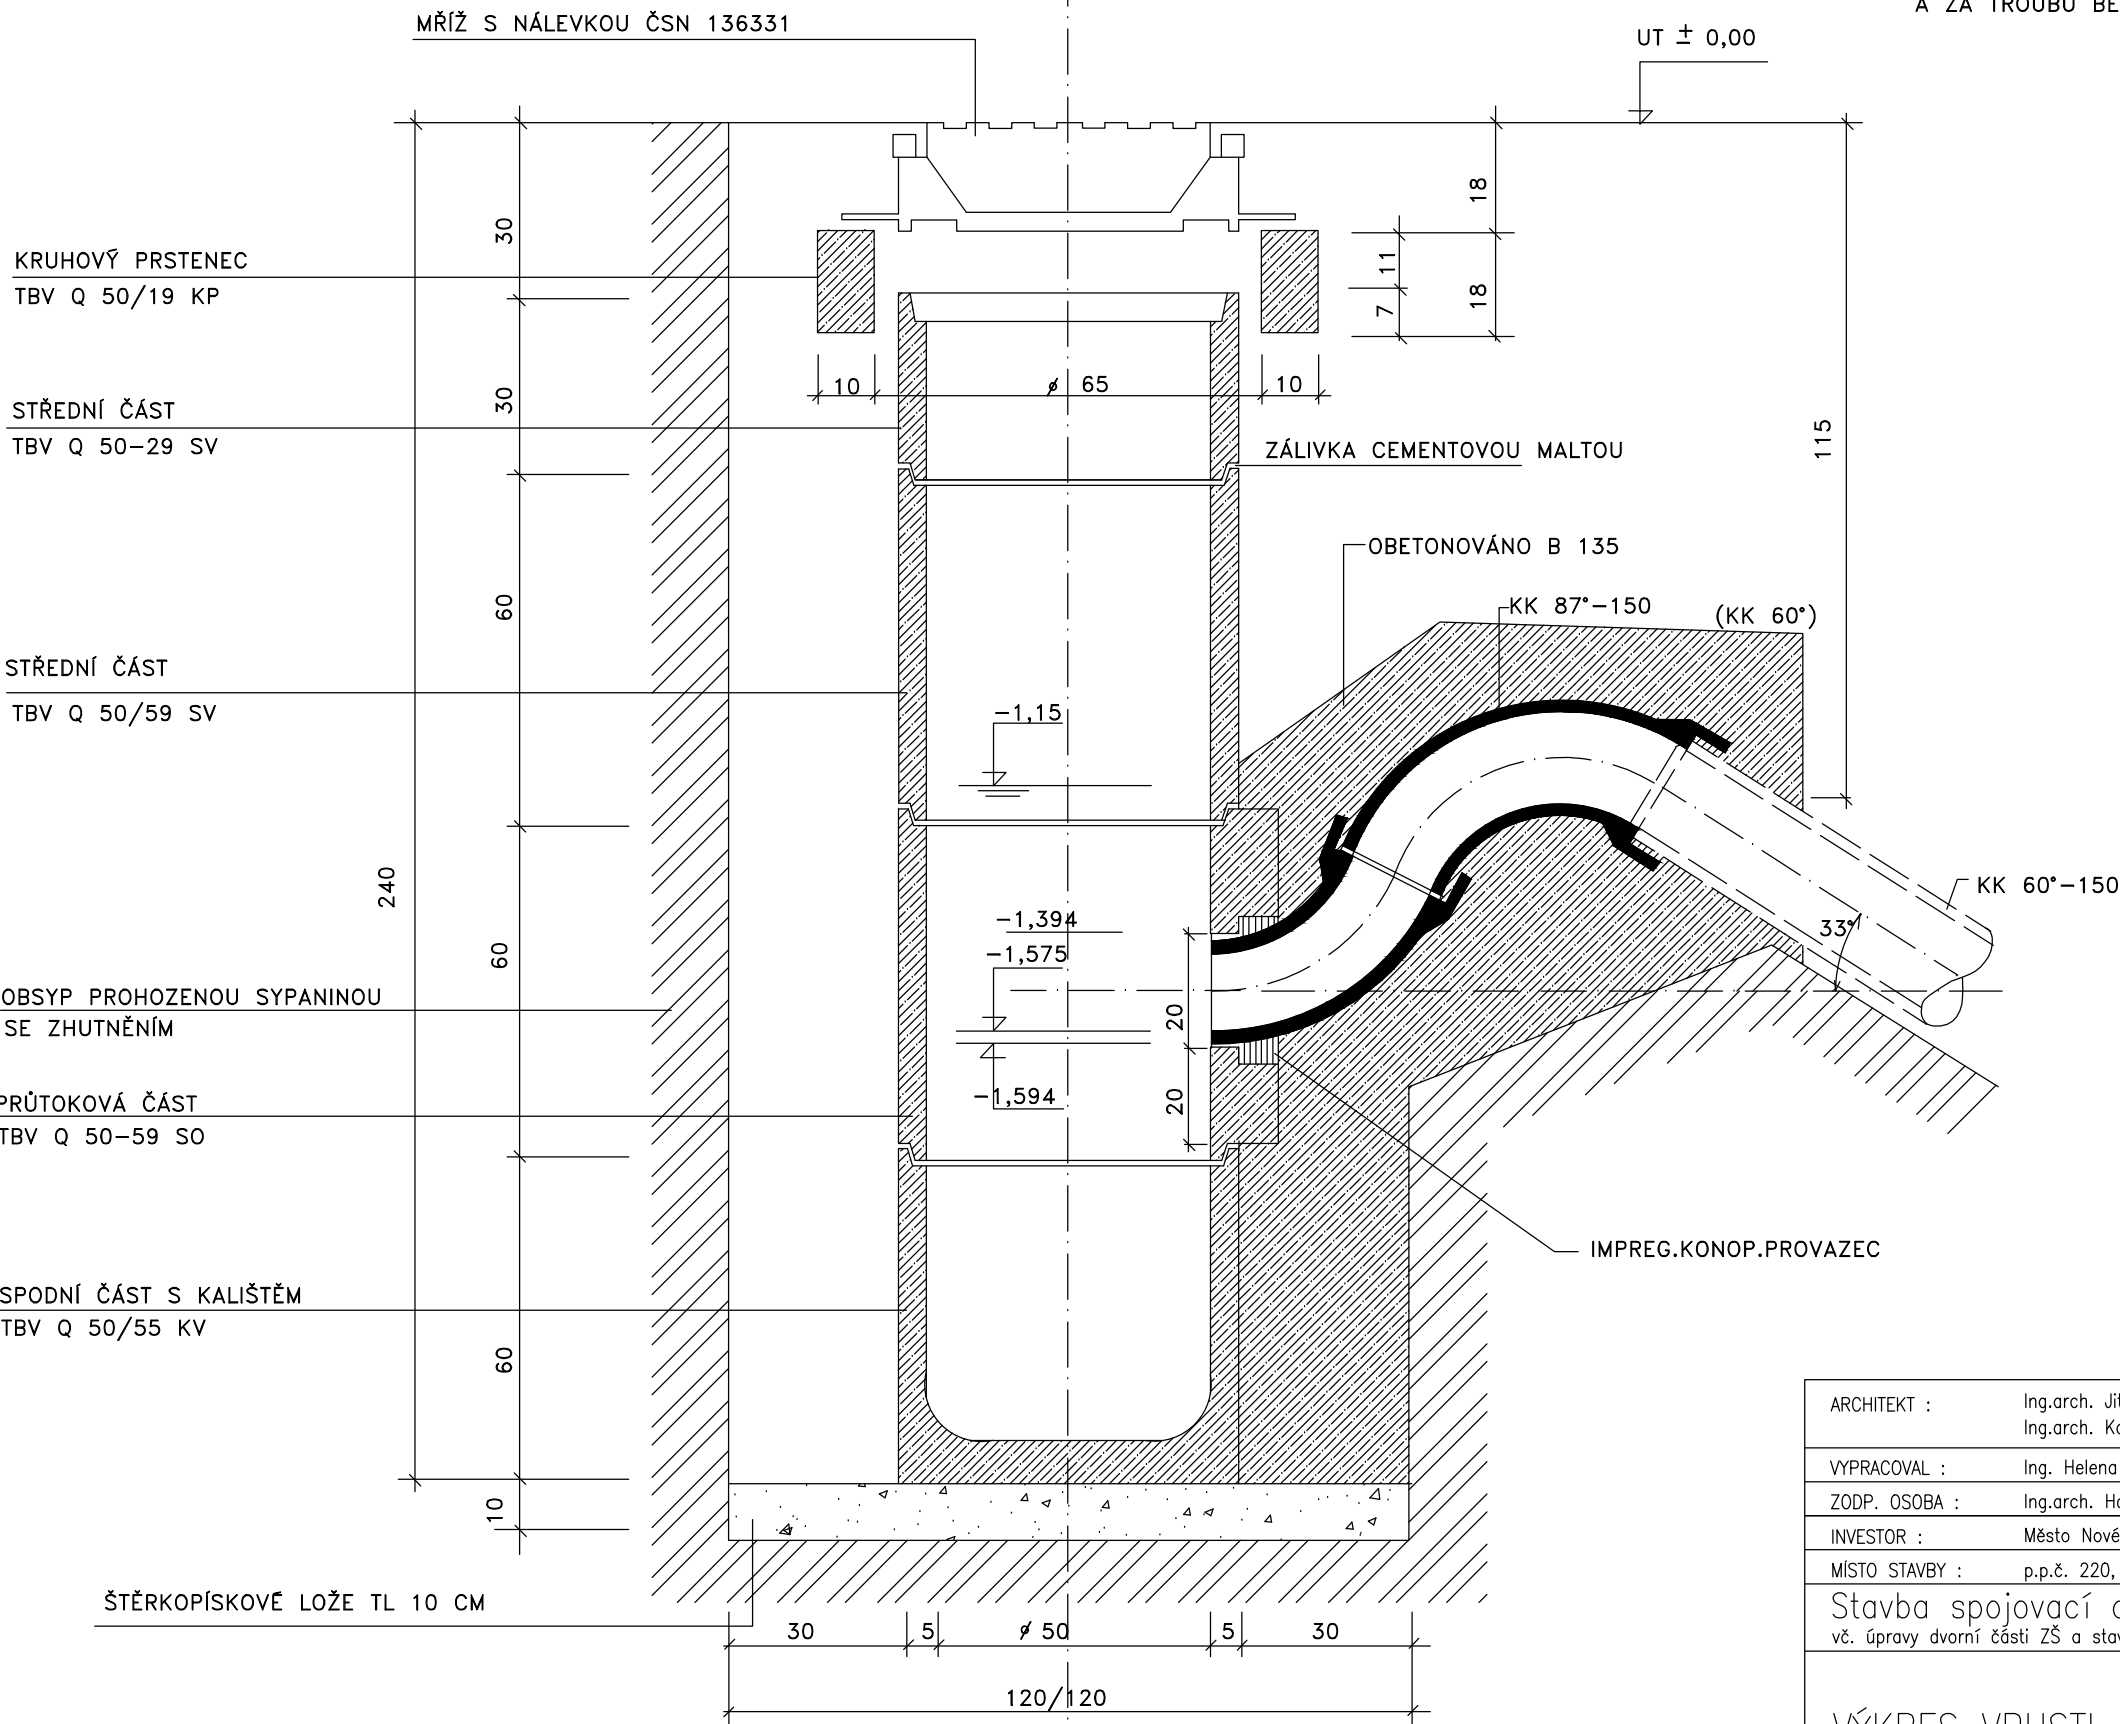

ARCHITEKT :	Ing.arch. Jitka Bidlová, Ph.D. tel. 775 63 03 78 Ing.arch. Karel Bidlo tel. 608 88 55 36	<b>boine!ARCHITEKTI</b>			
VYPRACOVAL :	Ing. Helena Zámečnicková				
ZODP. OSOBA :	Ing.arch. Hana Ryšavá, ČKA 02814				
INVESTOR :	Město Nové Město na Moravě				
MÍSTO STAVBY :	p.p.č. 220, 219 a 201, k.ú. Nové Město na Moravě (706418)				
Stavba spojovací chodby vč. úpravy dvorní části ZŠ a stavba parkovacích stání		STUPEŇ	DUR	FORMÁT	2xA4
		DATUM	07/2015		
		Č. PARÉ	1	2	3
		MĚŘITKO	4	5	6
VÝKRES VPUSTI DN600		1:25	ČÍSLO VÝKRESU	7	4