



# VZOROVÝ PŘÍČNÝ ŘEZ CHODNÍKU (V NÁSYPU)

2  
úsek "A"

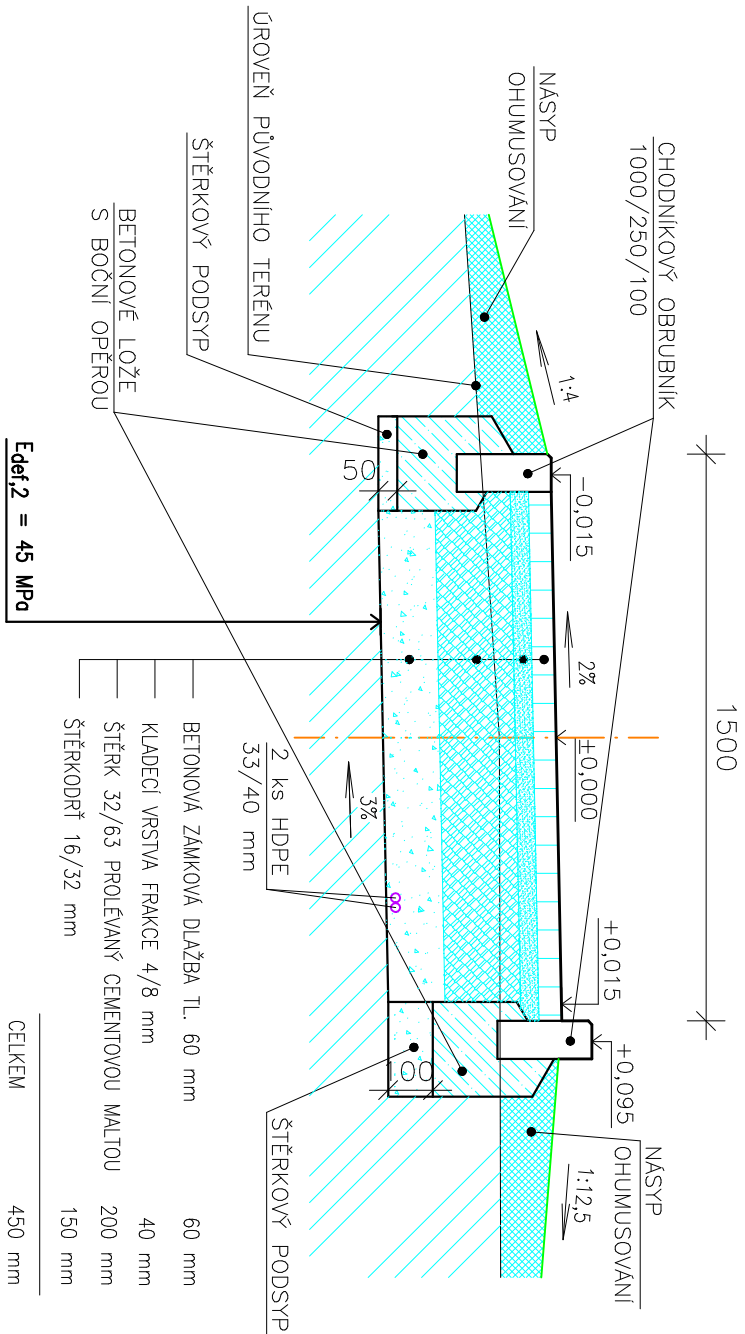

# VZOROVÝ PŘÍČNÝ ŘEZ CHODNÍKU (U BUDOVY FARY)

5  
úsek "A"

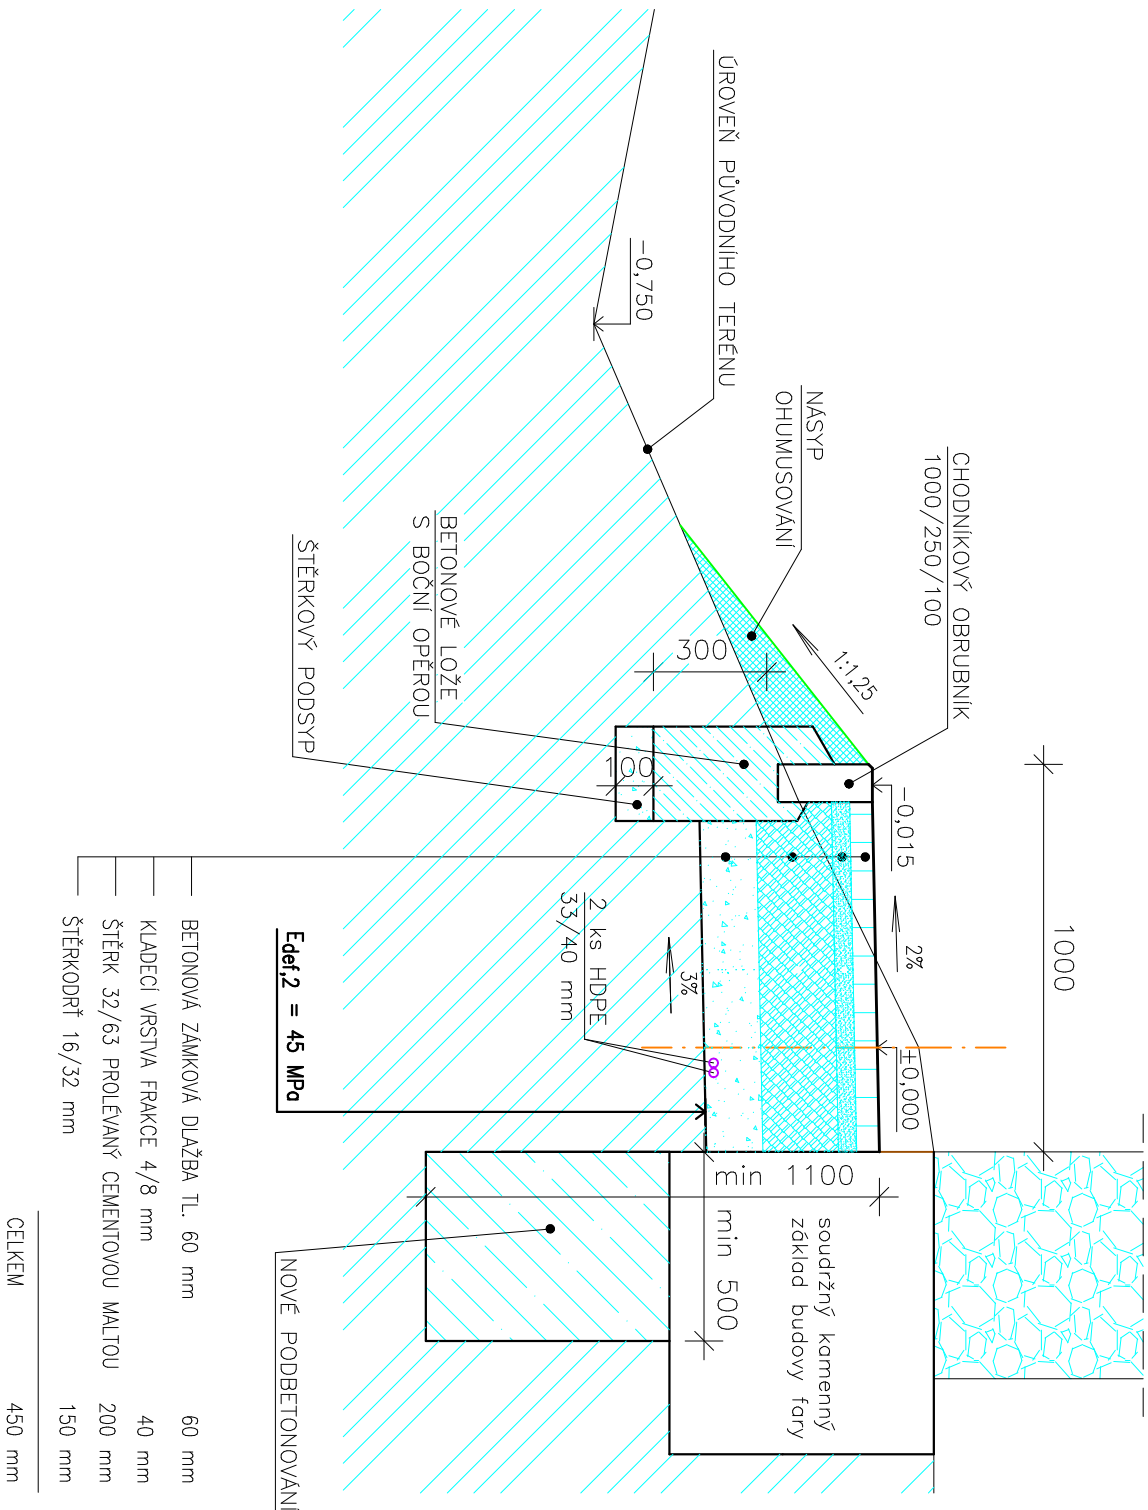

Zodpovědný projektant		HIP	Vypracoval	<div><div>ENVIGEST s.r.o.</div><div>Masarykova 305 592 31 Nové Město na Moravě IČ 49449362 <a href="http://www.envigest.cz">www.envigest.cz</a> tel. 777 616 825    <a href="mailto:envigest@envigest.cz">envigest@envigest.cz</a></div></div>
Ing. Ida LUKŠOVÁ		Ing. J. Duřek	Ing. Jan Červinka	
Investor: Město Nové Město na Moravě, Vratislavovo nám. 103				
Místo stavby: Olešná na Moravě, p.č. 2, 6, 51, 81, 224/1, 259, 261, 265, 266/1, 266/2, 267, 283/1, 283/2, 284/2, 285				
Okres: Žďár nad Sázavou		Kroj: Vysočina		
Akce:				
CHODNÍK OLEŠNÁ				
VZOROVÉ PŘÍČNÉ ŘEZY				
Obsah:				
C 101 - ÚSEK "A"				
Formát		A3		
Datum		12./2011		
Stupeň		DPS		
Číslo zakázky		1108		
Měřítko		Číslo výkresu		
1:20		C101.3		