


627 00 Brno

Délka=8886Šířka=140Rozteč hranolků=625Hranolky=C24 SM-JD-G 140x60-30Kóta příč.výztuh

Úhel HP, Horiz.L,Vzdál.od SP0, 8886 ,3480

Úhel SP,Horiz.L,Vzdál. od HP0, 8886 ,00.7666

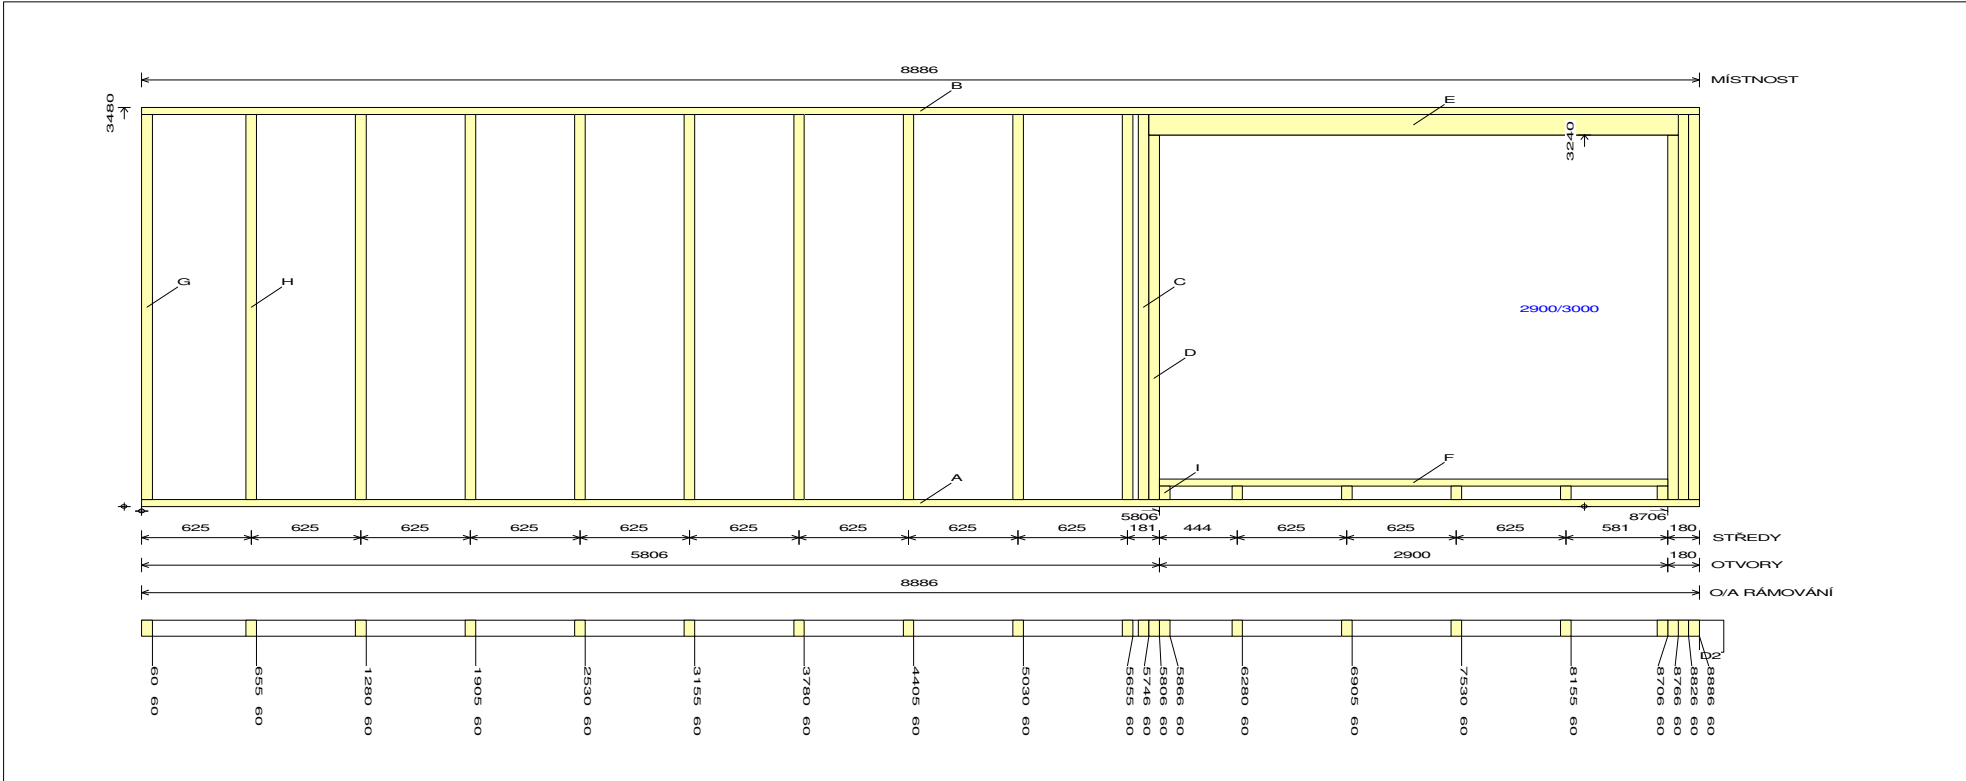


Štítek	Prvek	Popis	Množ./Délka	LÚS	PÚS	LÚP	PÚP	Pořezový list
A	SD	C24 SM-JD-G 140x20	1/8886					
B	HD	C24 SM-JD-G 140x60	1/8886					
C	SLo	C24 SM-JD-G 140x60	2/3360					
D	SLsp	C24 SM-JD-G 140x60	2/3180					
E	PR 2P	C24 SM-JD-G 180x60	2/3020					
F	Par	C24 SM-JD-G 140x60	1/2900					
G	SL	SI SM-JD-G 140x60	2/3360					
H	SL	C24 SM-JD-G 140x60	9/3360					
I	Vpar	C24 SM-JD-G 140x60	6/120					

627 00 Brno

Délka=4868Šířka=140Rozteč hranolků=625Hranolky=C24 SM-JD-G 140x60-30Kóta příč.výztuh

Úhel HP, Horiz.L,Vzdál.od SP0, 4868 ,3480

Úhel SP,Horiz.L,Vzdál. od HP0, 4868 ,00.5250

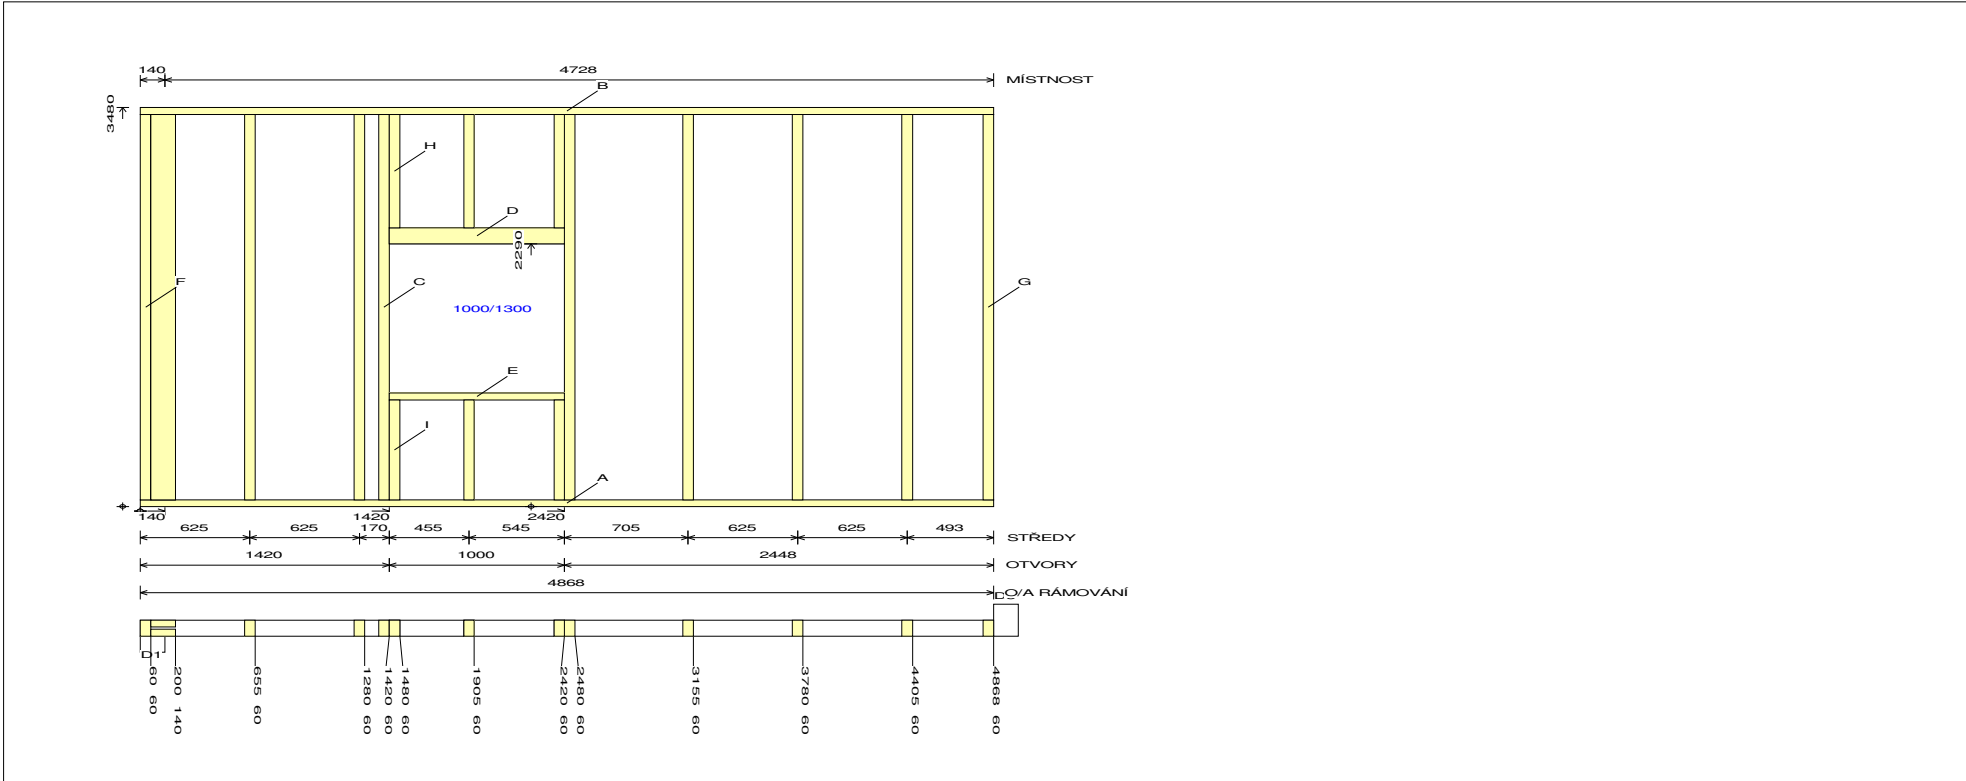


Štítek	Prvek	Popis	Množ./Délka	LÚS	PÚS	LÚP	PÚP	Pořezový list
A	SD	C24 SM-JD-G 140x60	1/4868					
B	HD	C24 SM-JD-G 140x60	1/4868					
C	SLo	C24 SM-JD-G 140x60	2/3360					
D	PR 2P	C24 SM-JD-G 140x60	2/1000					
E	Par	C24 SM-JD-G 140x60	1/1000					
F	SL	C24 SM-JD-G 140x60	8/3360					
G	SL	SI SM-JD-G 140x60	1/3360					
H	Vt	C24 SM-JD-G 140x60	3/990					
I	Vpar	C24 SM-JD-G 140x60	3/870					

627 00 Brno

Délka=3165Šířka=140Rozteč hranolků=625Hranolky=C24 SM-JD-G 140x60-30Kóta přič.výztuh

Úhel HP, Horiz.L,Vzdál.od SP0, 3165 ,3480

Úhel SP,Horiz.L,Vzdál. od HP0, 3165 ,00.3318

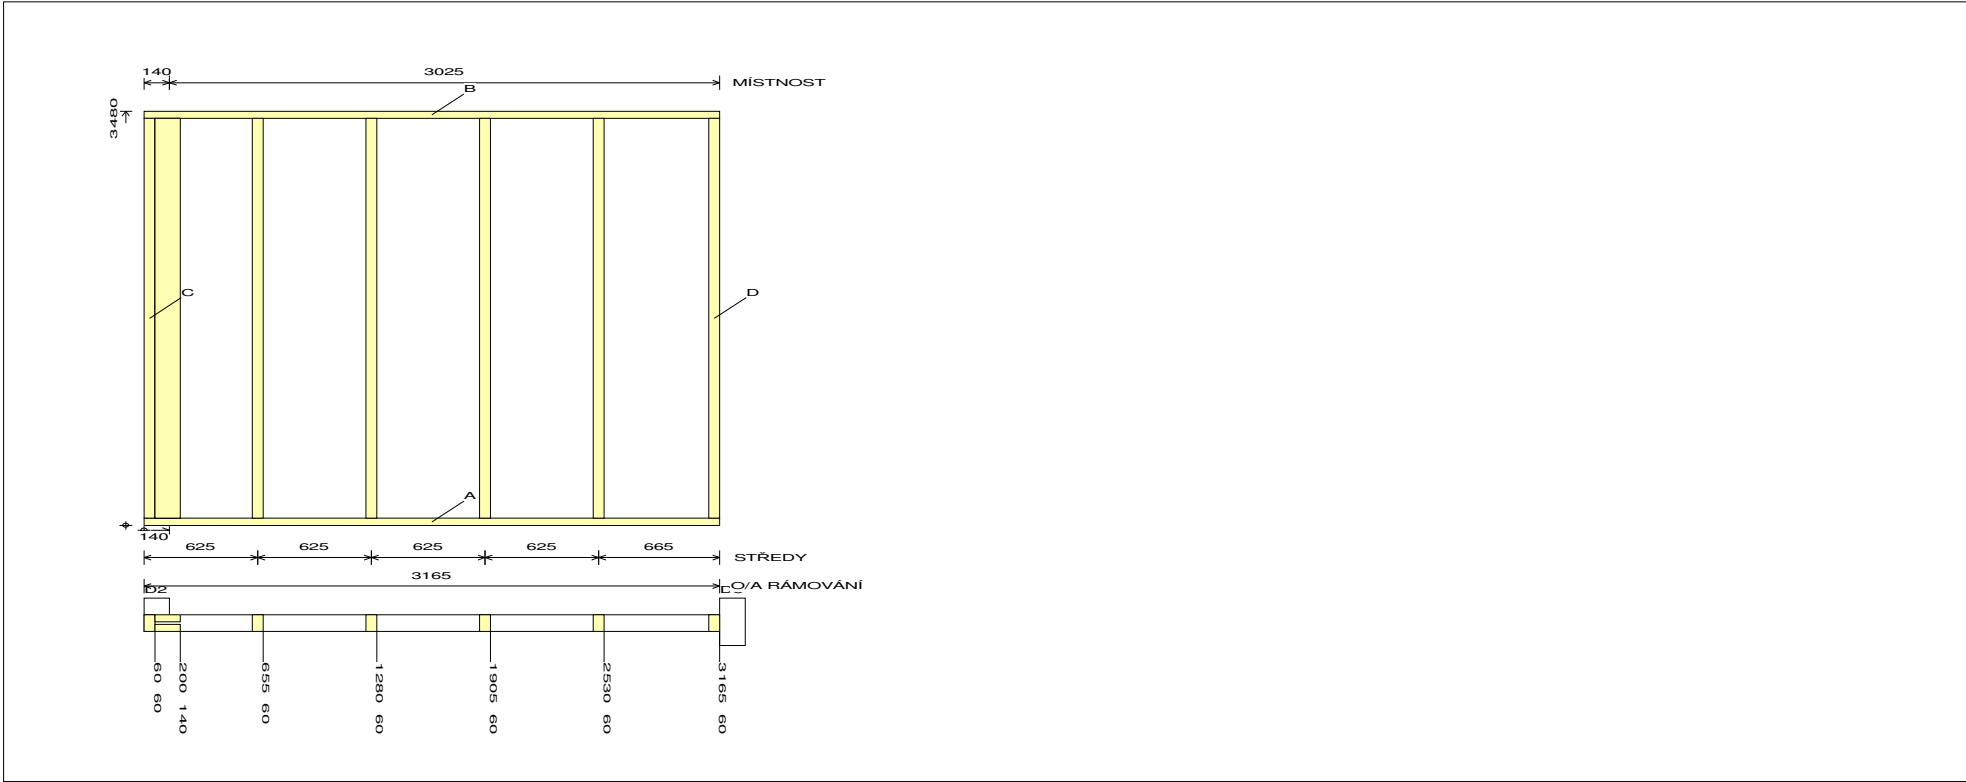

Štítek	Prvek	Popis	Množ./Délka	LÚS	PÚS	LÚP	PÚP	Požezový list
A	SD	C24 SM-JD-G 140x60	1/3165					
B	HD	C24 SM-JD-G 140x60	1/3165					
C	SL	C24 SM-JD-G 140x60	7/3360					
D	SL	SI SM-JD-G 140x60	1/3360					


627 00 Brno

Délka=12176Šířka=140Rozteč hranolků=625Hranolky=C24 SM-JD-G 140x60-30Kóta příč.výztuh

Úhel HP, Horiz.L,Vzdál.od SP0, 12176 ,3480

Úhel SP,Horiz.L,Vzdál. od HP0, 12176 ,0

1.1791

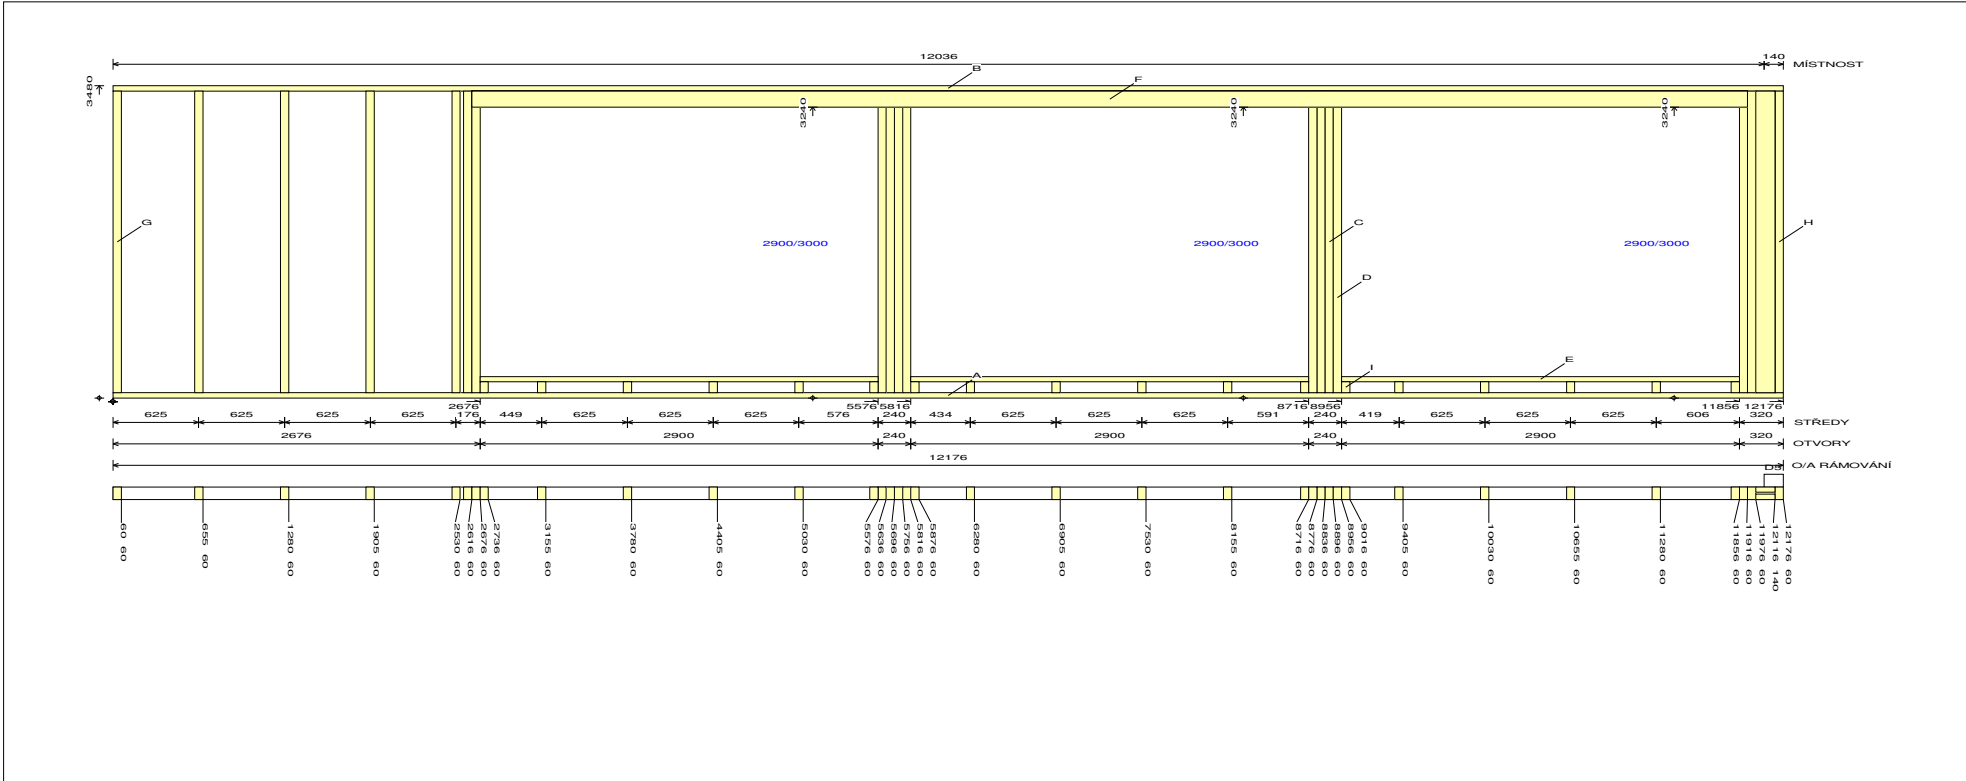

Štítek	Prvek	Popis	Množ./Délka	LÚS	PÚS	LÚP	PÚP	Požezový list
A	SD	C24 SM-JD-G 140x60	1/12176					
B	HD	C24 SM-JD-G 140x60	1/12176					
C	SLo	C24 SM-JD-G 140x60	6/3360					
D	SLsp	C24 SM-JD-G 140x60	6/3180					
E	Par	C24 SM-JD-G 140x60	3/2900					
F	PR 2P	C24 SM-JD-G 180x60	2/9300					
G	SL	SI SM-JD-G 140x60	1/3360					
H	SL	C24 SM-JD-G 140x60	7/3360					
I	Vpar	C24 SM-JD-G 140x60	18/120					

15. 4. 2015 11:52

MiTek Industries spol. s r.o.

627 00 Brno

Délka=12663

Šířka=140

Rozteč hranolků=625

Hranolky=C24 SM-JD-G 140x60


-30

Kóta příč.výztuh

Úhel HP, Horiz.L,Vzdál.od SP 0, 12663 ,3480

Úhel SP, Horiz. L, Vzdál. od HP 0, 12663 ,0


1.1165

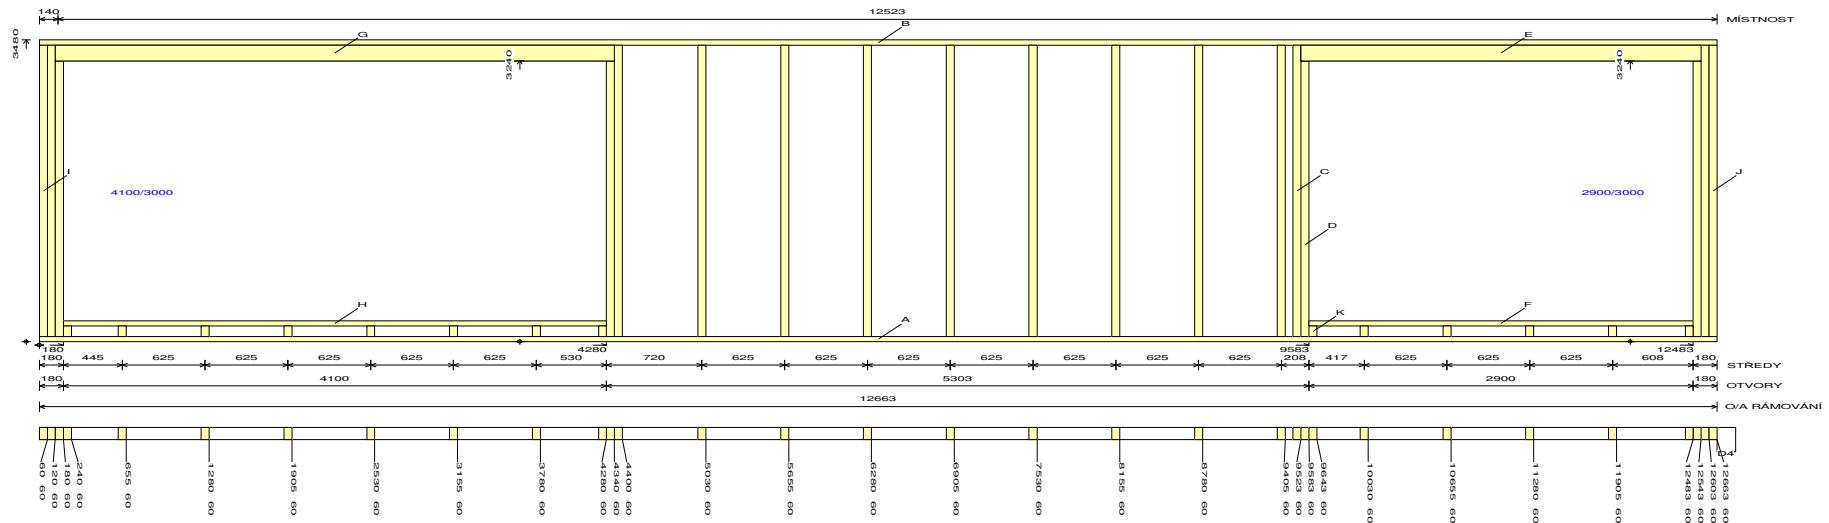

Štítek	Prvek	Popis	Množ./Délka	LÚS	PÚS	LÚP	PÚP	Požezový list
A	SD	C24 SM-JD-G 140x60	1/12663					
B	HD	C24 SM-JD-G 140x60	1/12663					
C	SLo	C24 SM-JD-G 140x60	3/3360					
D	SLsp	C24 SM-JD-G 140x60	4/3180					
E	PR 2P	C24 SM-JD-G 180x60	2/3020					
F	Par	C24 SM-JD-G 140x60	1/2900					
G	PR 2P	C24 SM-JD-G 180x70	2/4220					
H	Par	C24 SM-JD-G 140x60	1/4100					
I	SL	C24 SM-JD-G 140x60	10/3360					
J	SL	SI SM-JD-G 140x60	1/3360					
K	Vpar	C24 SM-JD-G 140x60	14/120					

627 00 Brno

Délka=5402	Šířka=140	Rozteč hranolků=625	Hranolky=C24 SM-JD-G 140x60	-30	Kóta příč.výztuh
Úhel HP, Horiz.L,Vzdál.od SP	0, 5402 ,3480				
Úhel SP,Horiz.L,Vzdál. od HP	0, 5402 ,0			0.4594	

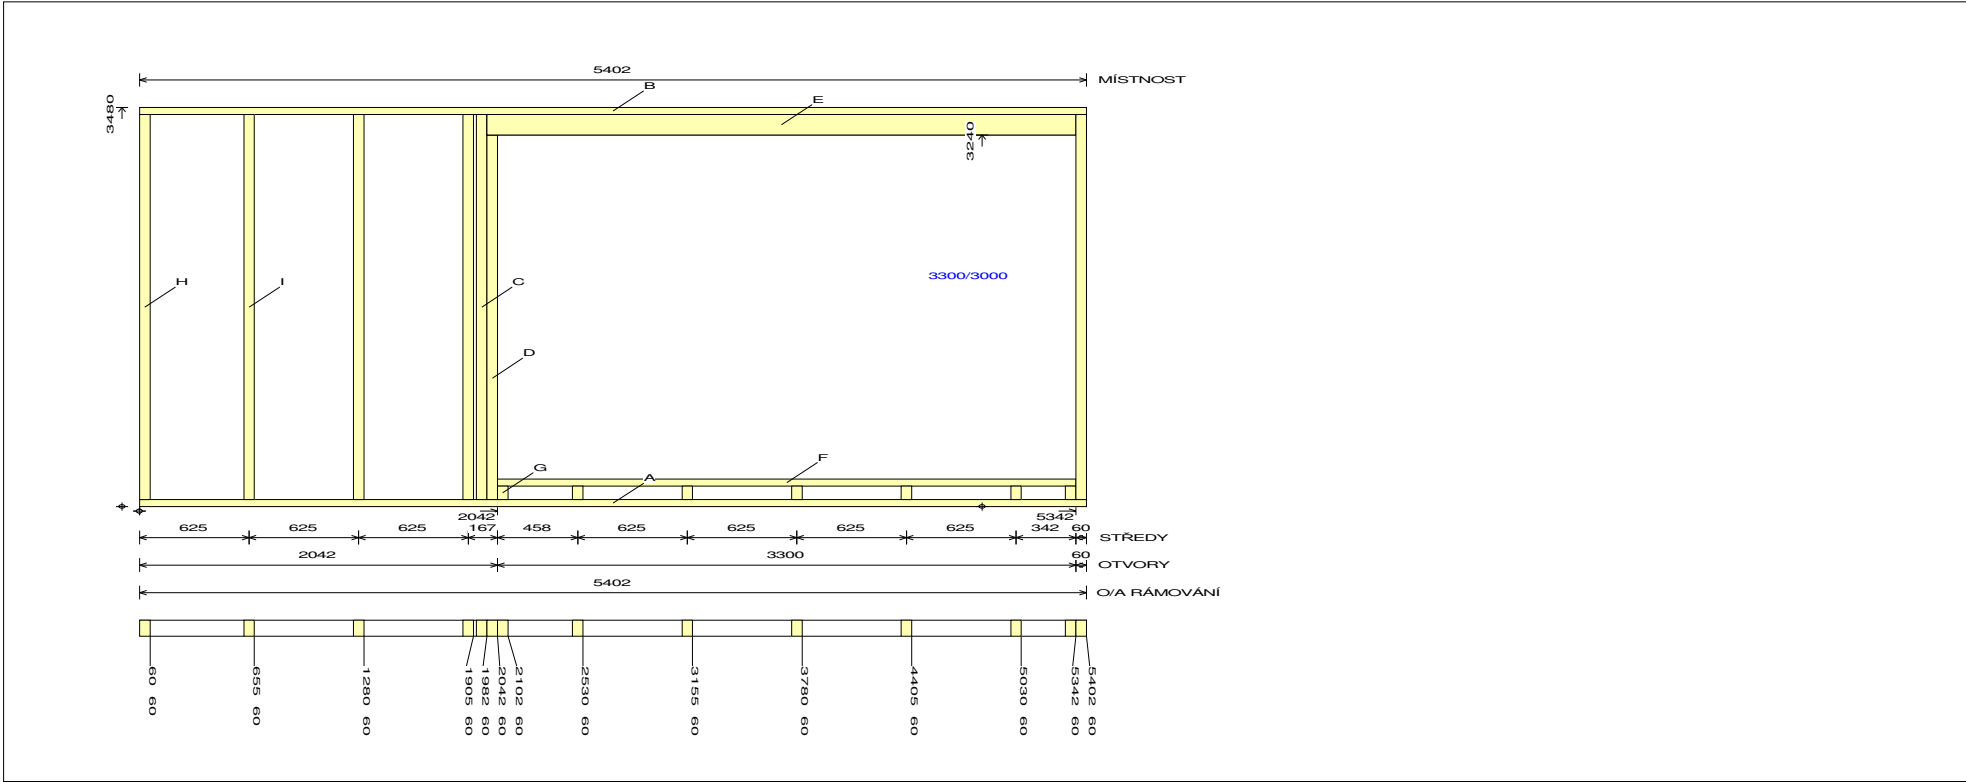

Štítek	Prvek	Popis	Množ./Délka	LÚS	PÚS	LÚP	PÚP	Pořezový list
A	SD	C24 SM-JD-G 140x60	1/5402					
B	HD	C24 SM-JD-G 140x60	1/5402					
C	SLo	C24 SM-JD-G 140x60	1/3360					
D	SLsp	C24 SM-JD-G 140x60	1/3180					
E	PR	C24 SM-JD-G 180x60	2/3360					
F	Par	C24 SM-JD-G 140x60	1/3300					
G	Vpar	C24 SM-JD-G 140x60	7/120					
H	SL	SI SM-JD-G 140x60	2/3360					
I	SL	C24 SM-JD-G 140x60	3/3360					


627 00 Brno

Délka=15211Šířka=140Rozteč hranolků=625Hranolky=C24 SM-JD-G 140x60-30Kóta přič.výztuh

Úhel HP, Horiz.L,Vzdál.od SP0, 15211 ,3480

Úhel SP, Horiz.L,Vzdál. od HP0, 15211 ,0

1.4853

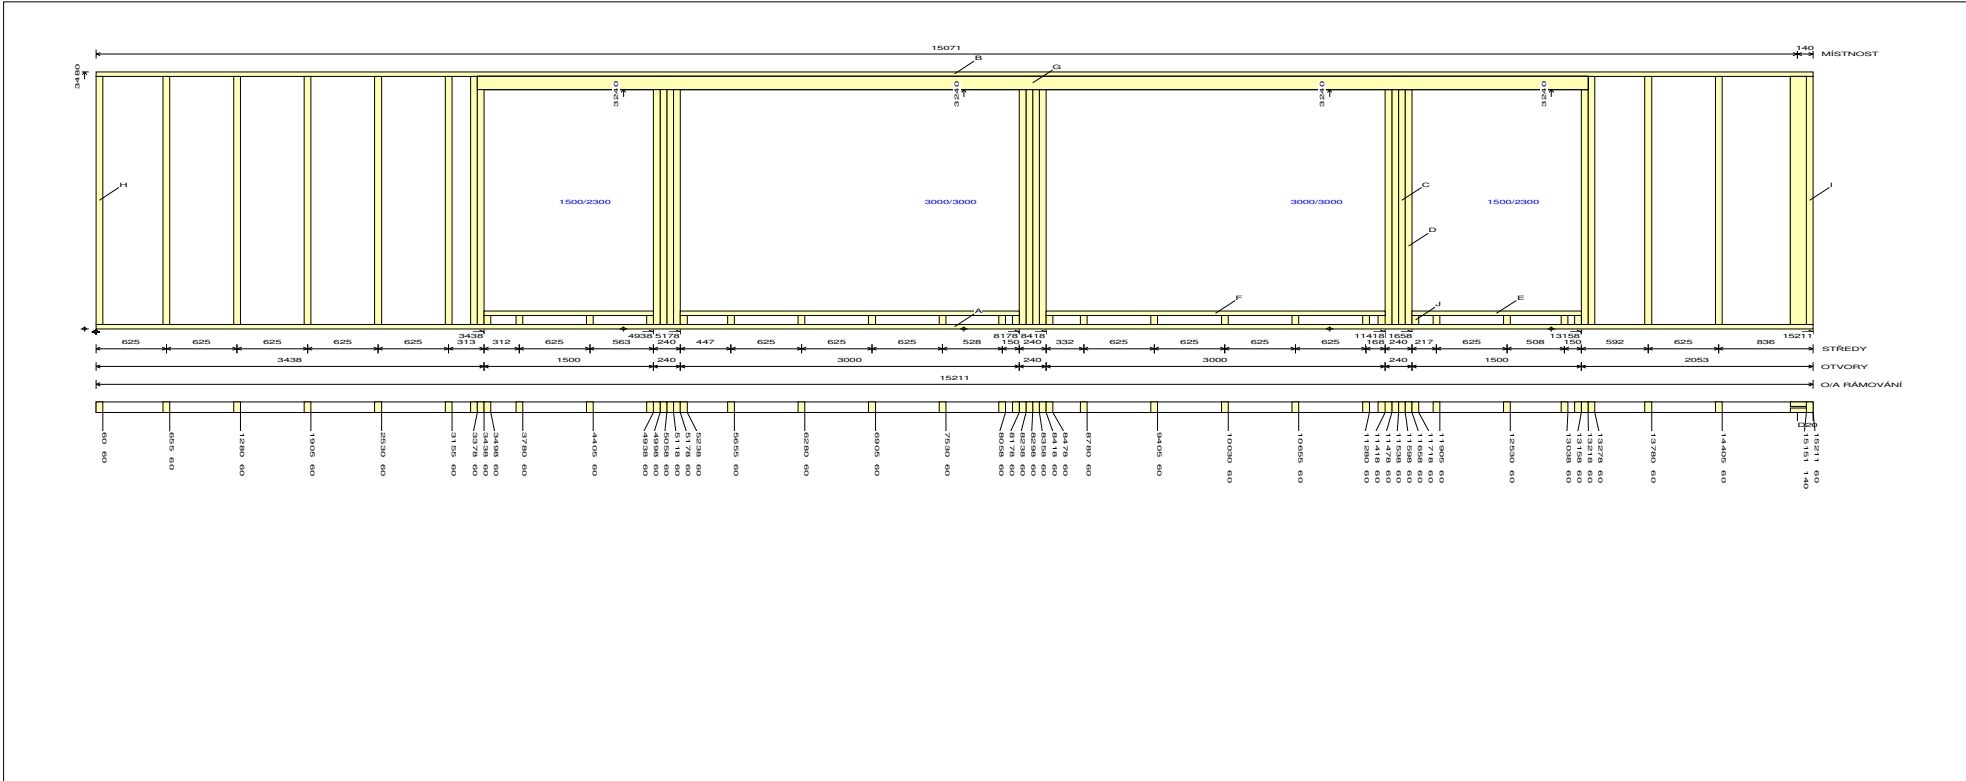


Štítek	Prvek	Popis	Množ./Délka	LÚS	PÚS	LÚP	PÚP	Pořezový list
A	SD	C24 SM-JD-G 140x60	1/15211					
B	HD	C24 SM-JD-G 140x60	1/15211					
C	SLo	C24 SM-JD-G 140x60	8/3360					
D	SLsp	C24 SM-JD-G 140x60	8/3180					
E	Par	C24 SM-JD-G 140x60	2/1500					
F	Par	C24 SM-JD-G 140x60	2/3000					
G	PR 2P	C24 SM-JD-G 180x60	2/9840					
H	SL	SI SM-JD-G 140x60	1/3360					
I	SL	C24 SM-JD-G 140x60	10/3360					
J	Vpar	C24 SM-JD-G 140x60	23/120					

627 00 Brno

Délka=5003Šířka=140Rozteč hranolků=625Hranolky=C24 SM-JD-G 140x60-30Kóta příč.výztuh

Úhel HP, Horiz.L,Vzdál.od SP0, 5003 ,3480

Úhel SP,Horiz.L,Vzdál. od HP0, 5003 ,00.6970

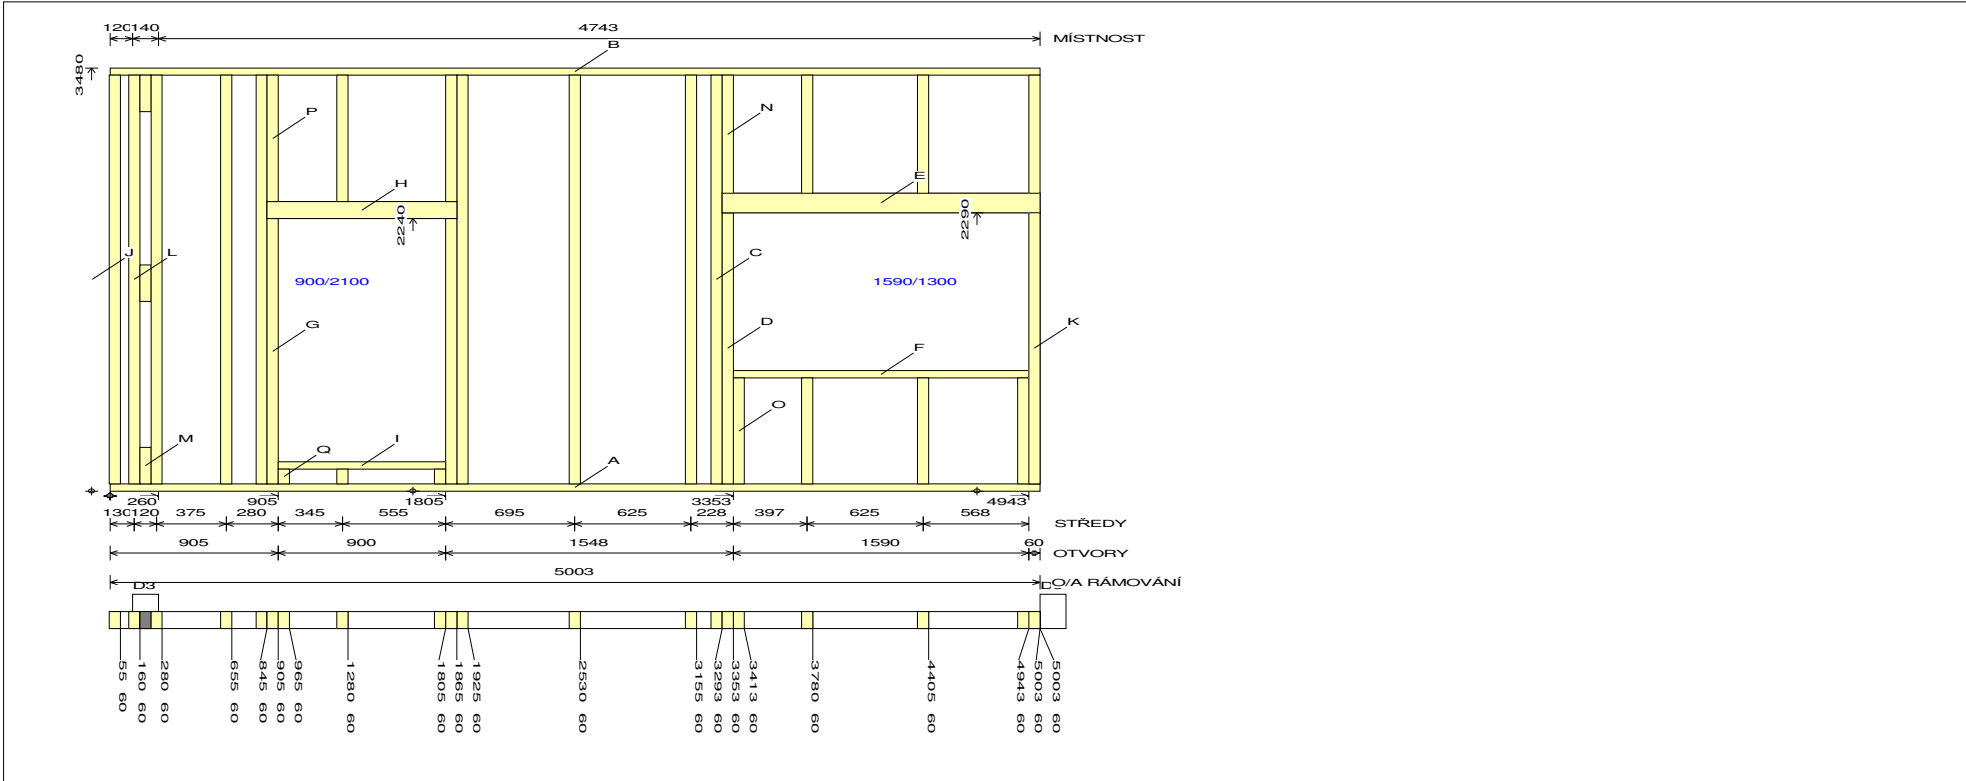

Štítek	Prvek	Popis	Množ./Délka	LÚS	PÚS	LÚP	PÚP	Pořezový list
A	SD	C24 SM-JD-G 140x60	1/5003					
B	HD	C24 SM-JD-G 140x60	1/5003					
C	SLo	C24 SM-JD-G 140x60	3/3360					
D	SLsp	C24 SM-JD-G 140x60	2/2230					
E	PR 2P	C24 SM-JD-G 160x60	2/1710					
F	Par	C24 SM-JD-G 140x60	1/1590					
G	SLsp	C24 SM-JD-G 140x60	2/2180					
H	PR 2P	C24 SM-JD-G 140x60	2/1020					
I	Par	C24 SM-JD-G 140x60	1/900					
J	SL	SI SM-JD-G 140x60	1/3360					
K	SL	C24 SM-JD-G 140x60	1/2230					
L	SL	C24 SM-JD-G 140x60	5/3360					
M	Block	C24 SM-JD-G 140x60	3/300					

627 00 Brno


N	Vt	C24 SM-JD-G 140x60	4/970
O	Vpar	C24 SM-JD-G 140x60	4/870
P	Vt	C24 SM-JD-G 140x60	3/1040
Q	Vpar	C24 SM-JD-G 140x60	3/120

627 00 Brno

Délka=3165Šířka=140Rozteč hranolků=625Hranolky=C24 SM-JD-G 140x60-30Kóta přič.výztuh

Úhel HP, Horiz.L,Vzdál.od SP0, 3165 ,3480

Úhel SP,Horiz.L,Vzdál. od HP0, 3165 ,00.3984

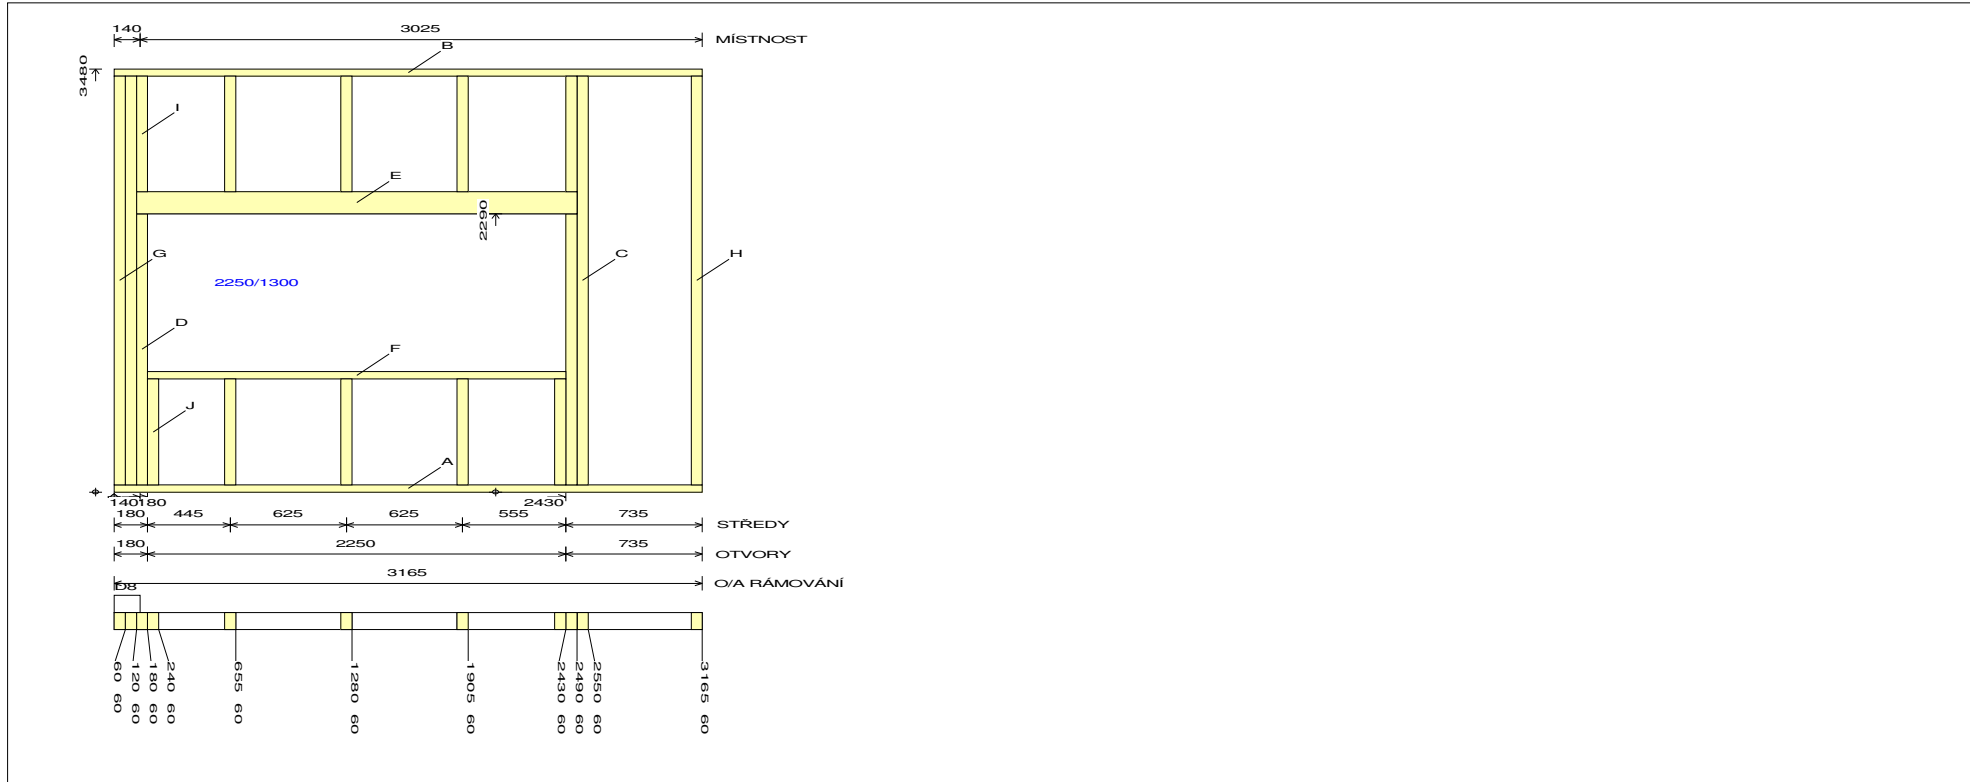

Štítek	Prvek	Popis	Množ./Délka	LÚS	PÚS	LÚP	PÚP	Pořezový list
A	SD	C24 SM-JD-G 140x60	1/3165					
B	HD	C24 SM-JD-G 140x60	1/3165					
C	SLo	C24 SM-JD-G 140x60	1/3360					
D	SLsp	C24 SM-JD-G 140x60	2/2230					
E	PR 2P	C24 SM-JD-G 180x60	2/2370					
F	Par	C24 SM-JD-G 140x60	1/2250					
G	SL	C24 SM-JD-G 140x60	2/3360					
H	SL	SI SM-JD-G 140x60	1/3360					
I	Vt	C24 SM-JD-G 140x60	5/950					
J	Vpar	C24 SM-JD-G 140x60	5/870					

627 00 Brno

Délka=1032

Šířka=140

Rozteč hranolků=625

Hranolky=C24 SM-JD-G 140x60

-30

Kóta příč.výztuh


Úhel HP, Horiz.L,Vzdál.od SP

0, 1032 ,3480

Úhel SP,Horiz.L,Vzdál. od HP

0, 1032 ,0

0.1126

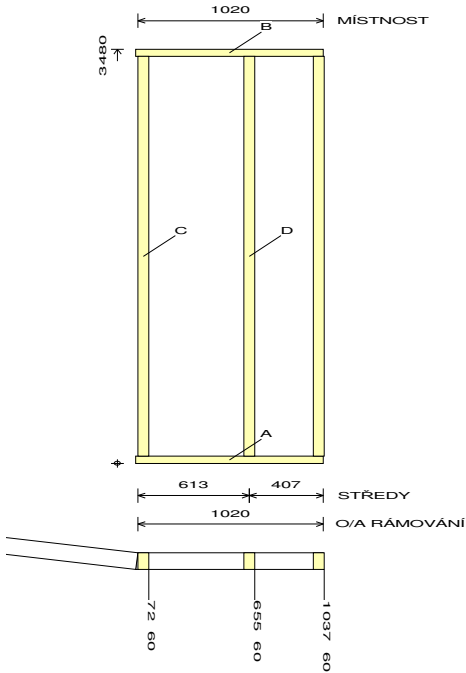

Štítek	Prvek	Popis	Množ./Délka	LÚS	PÚS	LÚP	PÚP	Pořezový list
A	SD	C24 SM-JD-G 140x60	1/1032			/85		
B	HD	C24 SM-JD-G 140x60	1/1032			/85		
C	SL	SI SM-JD-G 140x60	2/3360					
D	SL	C24 SM-JD-G 140x60	1/3360					

627 00 Brno

Délka=1032

Šířka=140

Rozteč hranolků=625

Hranolky=C24 SM-JD-G 140x60

-30

Kóta příč.výztuh


Úhel HP, Horiz.L,Vzdál.od SP

0, 1032 ,3480

Úhel SP,Horiz.L,Vzdál. od HP

0, 1032 ,0

0.1126

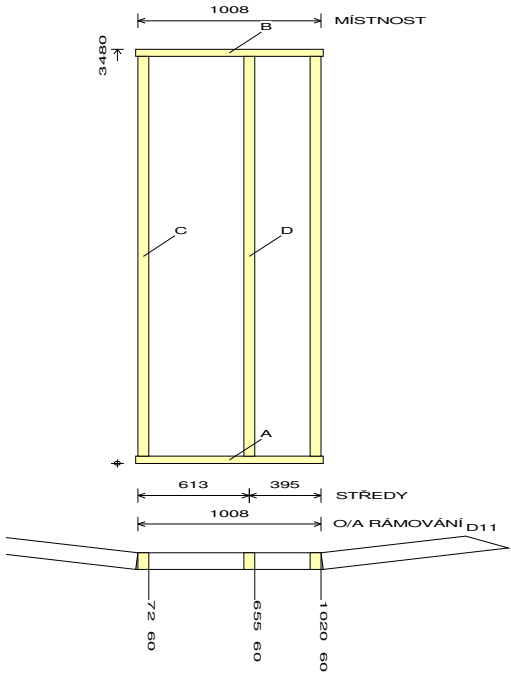

Štítek	Prvek	Popis	Množ./Délka	LÚS	PÚS	LÚP	PÚP	Pořezový list
A	SD	C24 SM-JD-G 140x60	1/1032			/85	\85	
B	HD	C24 SM-JD-G 140x60	1/1032			/85	\85	
C	SL	SI SM-JD-G 140x60	2/3360					
D	SL	C24 SM-JD-G 140x60	1/3360					

627 00 Brno

Délka=1032

Šířka=140

Rozteč hranolků=625

Hranolky=C24 SM-JD-G 140x60

-30

Kóta příč.výztuh


Úhel HP, Horiz.L,Vzdál.od SP

0, 1032 ,3480

Úhel SP,Horiz.L,Vzdál. od HP

0, 1032 ,0

0.1126

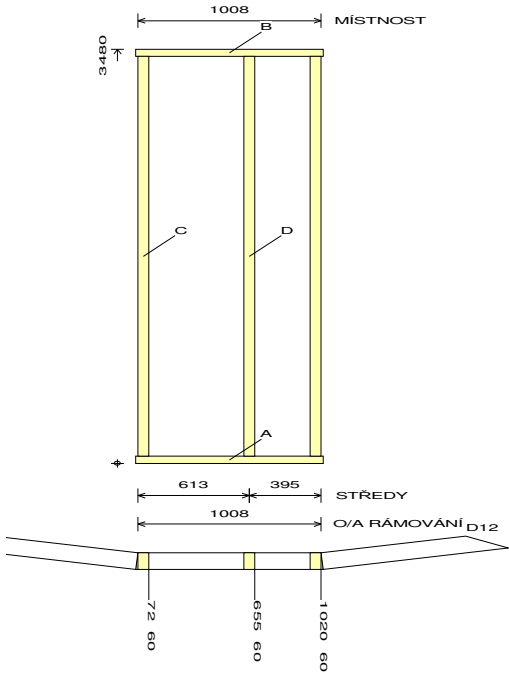

Štítek	Prvek	Popis	Množ./Délka	LÚS	PÚS	LÚP	PÚP	Pořezový list
A	SD	C24 SM-JD-G 140x60	1/1032			/85	\85	
B	HD	C24 SM-JD-G 140x60	1/1032			/85	\85	
C	SL	SI SM-JD-G 140x60	2/3360					
D	SL	C24 SM-JD-G 140x60	1/3360					

627 00 Brno

Délka=1032

Šířka=140

Rozteč hranolků=625

Hranolky=C24 SM-JD-G 140x60

-30

Kóta příč.výztuh


Úhel HP, Horiz.L,Vzdál.od SP

0, 1032 ,3480

Úhel SP,Horiz.L,Vzdál. od HP

0, 1032 ,0

0.1126

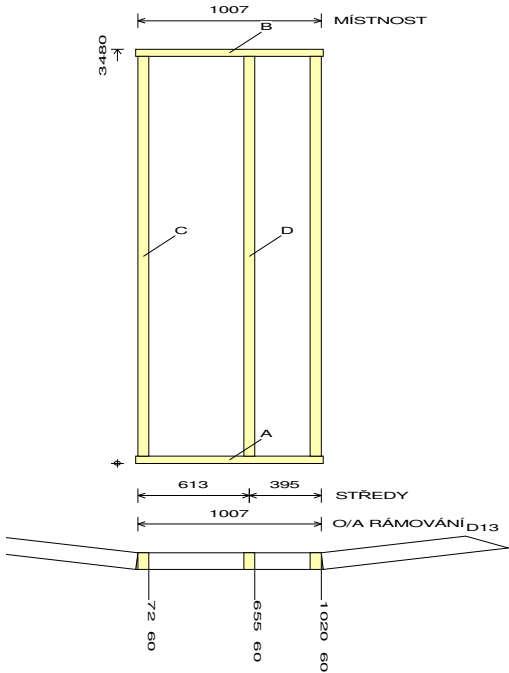

Štítek	Prvek	Popis	Množ./Délka	LÚS	PÚS	LÚP	PÚP	Pořezový list
A	SD	C24 SM-JD-G 140x60	1/1032			/85	\85	
B	HD	C24 SM-JD-G 140x60	1/1032			/85	\85	
C	SL	SI SM-JD-G 140x60	2/3360					
D	SL	C24 SM-JD-G 140x60	1/3360					

627 00 Brno

Délka=1032

Šířka=140

Rozteč hranolků=625

Hranolky=C24 SM-JD-G 140x60

-30

Kóta příč.výztuh


Úhel HP, Horiz.L,Vzdál.od SP

0, 1032 ,3480

Úhel SP,Horiz.L,Vzdál. od HP

0, 1032 ,0

0.1126

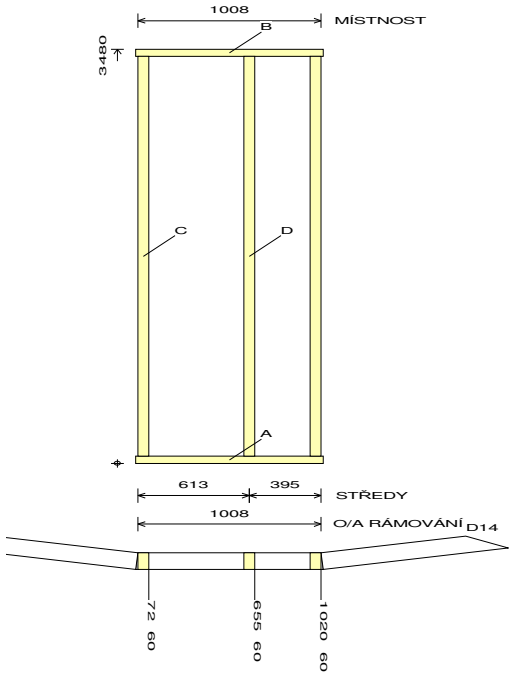

Štítek	Prvek	Popis	Množ./Délka	LÚS	PÚS	LÚP	PÚP	Pořezový list
A	SD	C24 SM-JD-G 140x60	1/1032			/85	\85	
B	HD	C24 SM-JD-G 140x60	1/1032			/85	\85	
C	SL	SI SM-JD-G 140x60	2/3360					
D	SL	C24 SM-JD-G 140x60	1/3360					

627 00 Brno

Délka=1032

Šířka=140

Rozteč hranolků=625

Hranolky=C24 SM-JD-G 140x60

-30

Kóta příč.výztuh


Úhel HP, Horiz.L,Vzdál.od SP

0, 1032 ,3480

Úhel SP,Horiz.L,Vzdál. od HP

0, 1032 ,0

0.1126

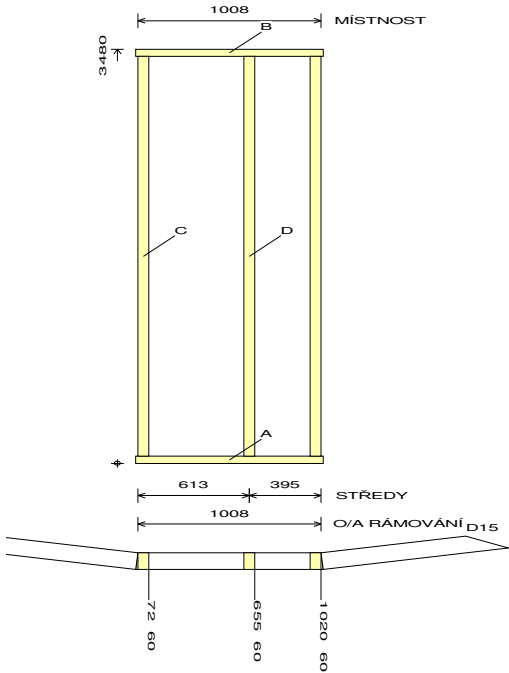

Štítek	Prvek	Popis	Množ./Délka	LÚS	PÚS	LÚP	PÚP	Pořezový list
A	SD	C24 SM-JD-G 140x60	1/1032			/85	\85	
B	HD	C24 SM-JD-G 140x60	1/1032			/85	\85	
C	SL	SI SM-JD-G 140x60	2/3360					
D	SL	C24 SM-JD-G 140x60	1/3360					

627 00 Brno

Délka=1032

Šířka=140

Rozteč hranolků=625

Hranolky=C24 SM-JD-G 140x60

-30

Kóta příč.výztuh


Úhel HP, Horiz.L,Vzdál.od SP

0, 1032 ,3480

Úhel SP,Horiz.L,Vzdál. od HP

0, 1032 ,0

0.1126

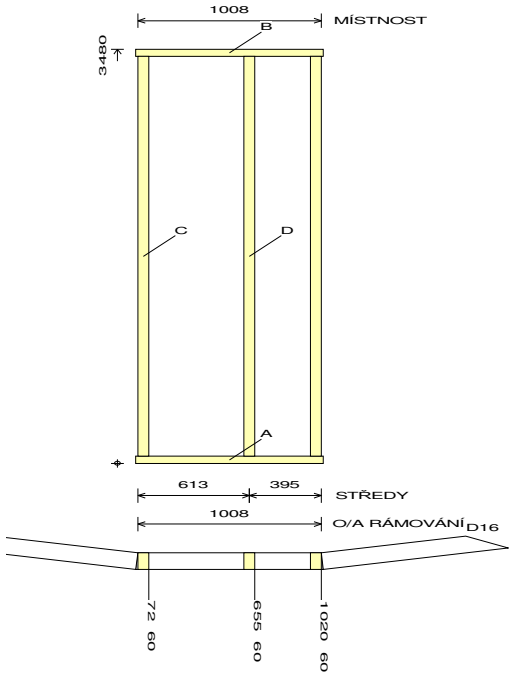

Štítek	Prvek	Popis	Množ./Délka	LÚS	PÚS	LÚP	PÚP	Pořezový list
A	SD	C24 SM-JD-G 140x60	1/1032			/85	\85	
B	HD	C24 SM-JD-G 140x60	1/1032			/85	\85	
C	SL	SI SM-JD-G 140x60	2/3360					
D	SL	C24 SM-JD-G 140x60	1/3360					

627 00 Brno

Délka=1032

Šířka=140

Rozteč hranolků=625

Hranolky=C24 SM-JD-G 140x60

-30

Kóta příč.výztuh


Úhel HP, Horiz.L,Vzdál.od SP

0, 1032 ,3480

Úhel SP,Horiz.L,Vzdál. od HP

0, 1032 ,0

0.1126

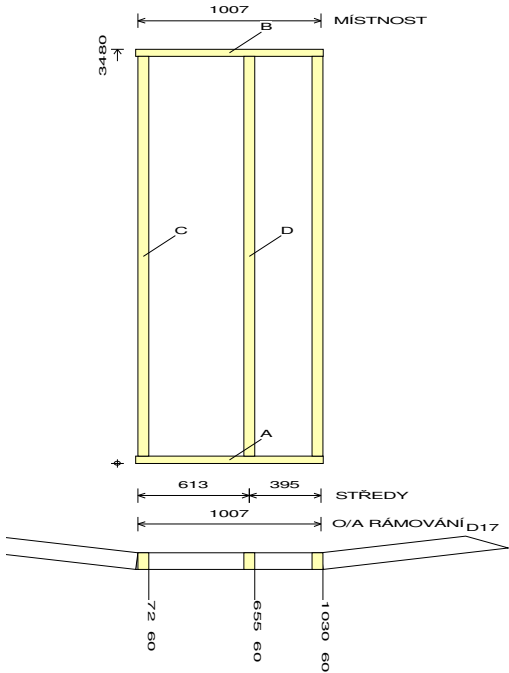

Štítek	Prvek	Popis	Množ./Délka	LÚS	PÚS	LÚP	PÚP	Pořezový list
A	SD	C24 SM-JD-G 140x60	1/1032			/85	\85	
B	HD	C24 SM-JD-G 140x60	1/1032			/85	\85	
C	SL	SI SM-JD-G 140x60	2/3360					
D	SL	C24 SM-JD-G 140x60	1/3360					

627 00 Brno

Délka=1027

Šířka=140

Rozteč hranolků=625

Hranolky=C24 SM-JD-G 140x60

-30

Kóta příč.výztuh


Úhel HP, Horiz.L,Vzdál.od SP

0, 1027 ,3480

Úhel SP,Horiz.L,Vzdál. od HP

0, 1027 ,0

0.1126

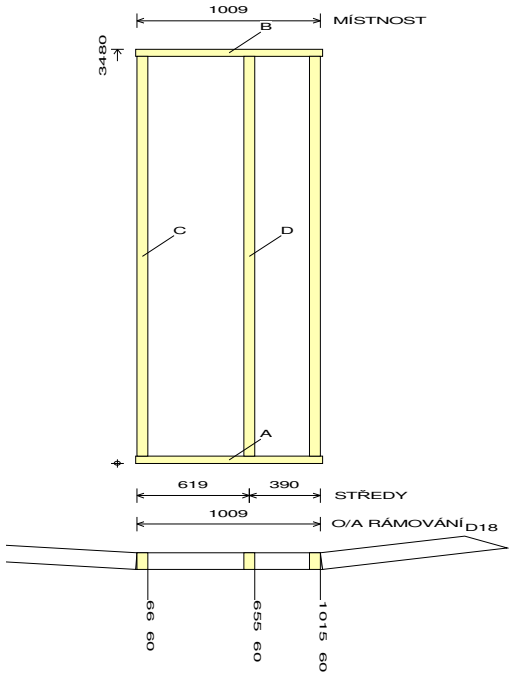


Štítek	Prvek	Popis	Množ./Délka	LÚS	PÚS	LÚP	PÚP	Požezový list
A	SD	C24 SM-JD-G 140x60	1/1027			/87,5	\85	
B	HD	C24 SM-JD-G 140x60	1/1027			/87,5	\85	
C	SL	SI SM-JD-G 140x60	2/3360					
D	SL	C24 SM-JD-G 140x60	1/3360					

627 00 Brno

Délka=2262Šířka=140Rozteč hranolků=625Hranolky=C24 SM-JD-G 140x60-30Kóta přič.výztuh


Úhel HP, Horiz.L,Vzdál.od SP0, 2262 ,3480

Úhel SP,Horiz.L,Vzdál. od HP0, 2262 ,00.2016

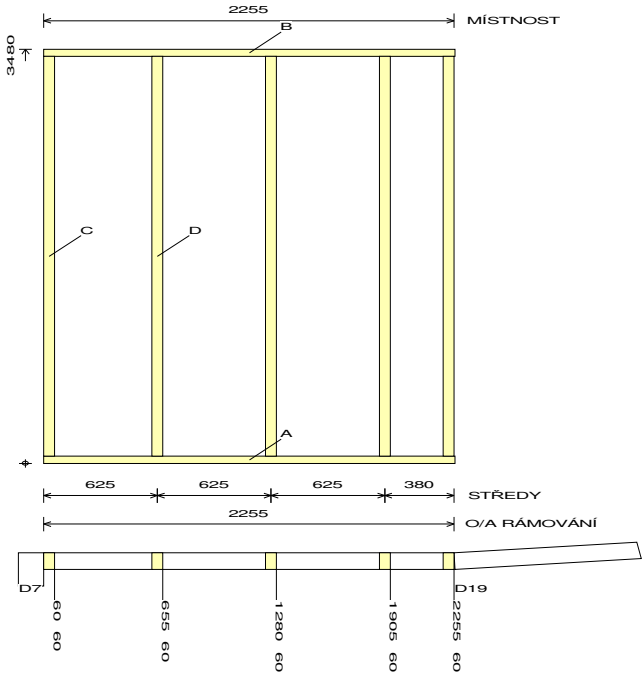

Štítek	Prvek	Popis	Množ./Délka	LÚS	PÚS	LÚP	PÚP	Pořezový list
A	SD	C24 SM-JD-G 140x60	1/2262				\87,5	
B	HD	C24 SM-JD-G 140x60	1/2262				\87,5	
C	SL	SI SM-JD-G 140x60	2/3360					
D	SL	C24 SM-JD-G 140x60	3/3360					

627 00 Brno					
Délka=3800	Šířka=140	Rozteč hranolků=625	Hranolky=C24 SM-JD-G 140x60	-30	Kóta příč.výztuh
Úhel HP, Horiz.L,Vzdál.od SP	0, 3800 ,4393				
Úhel SP,Horiz.L,Vzdál. od HP	0, 3800 ,0			0.4417	

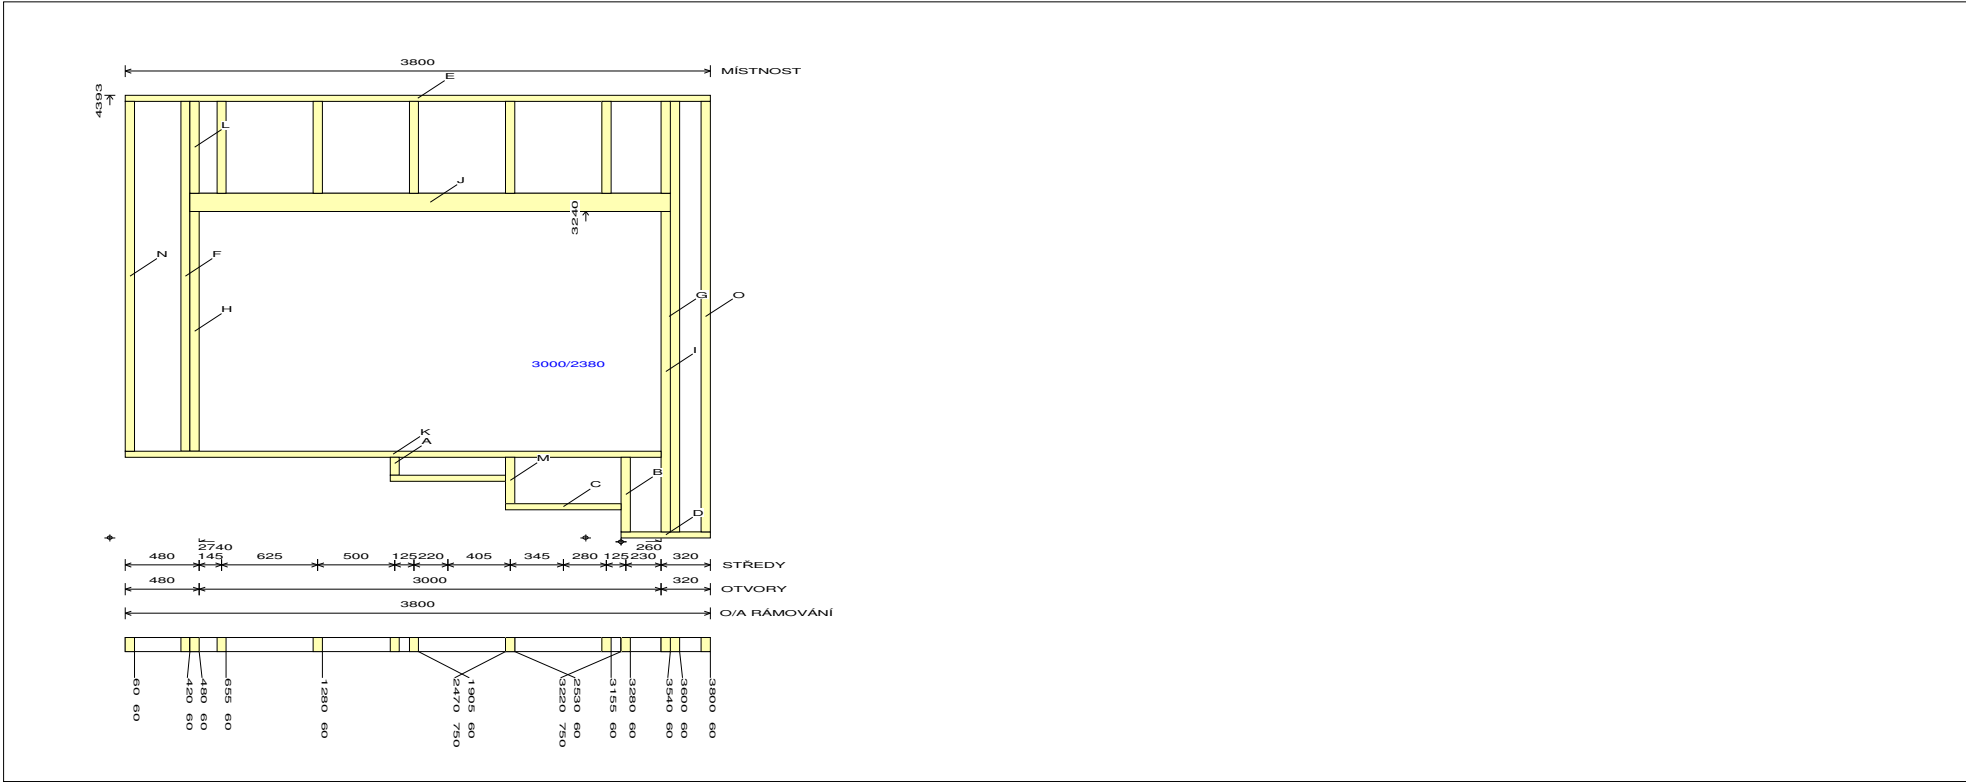

Štítek	Prvek	Popis	Množ./Délka	LÚS	PÚS	LÚP	PÚP	Pořezový list
A	SL	C24 SM-JD-G 140x60	1/180					
B	SL	C24 SM-JD-G 140x60	1/740					
C	SL	C24 SM-JD-G 140x60	2/750					
D	SD	C24 SM-JD-G 140x60	1/580					
E	HD	C24 SM-JD-G 140x60	1/3800					
F	SLo	C24 SM-JD-G 140x60	1/3473					
G	SLo	C24 SM-JD-G 140x60	1/4273					
H	SLsp	C24 SM-JD-G 140x60	1/2380					
I	SLsp	C24 SM-JD-G 140x60	1/3180					
J	PR	C24 SM-JD-G 180x60	2/3120					
K	Par	C24 SM-JD-G 140x60	1/3480					
L	Vt	C24 SM-JD-G 140x60	7/913					
M	Vpar	C24 SM-JD-G 140x60	1/460					

627 00 Brno

N	SL	SI SM-JD-G 140x60	1/3473
O	SL	SI SM-JD-G 140x60	1/4273

627 00 Brno

Délka=900

Šířka=140

Rozteč hranolků=625

Hranolky=C24 SM-JD-G 140x60

-30

Kóta příč.výztuh


Úhel HP, Horiz.L,Vzdál.od SP

0, 900 ,4393

Úhel SP,Horiz.L,Vzdál. od HP

0, 900 ,0


0.1181

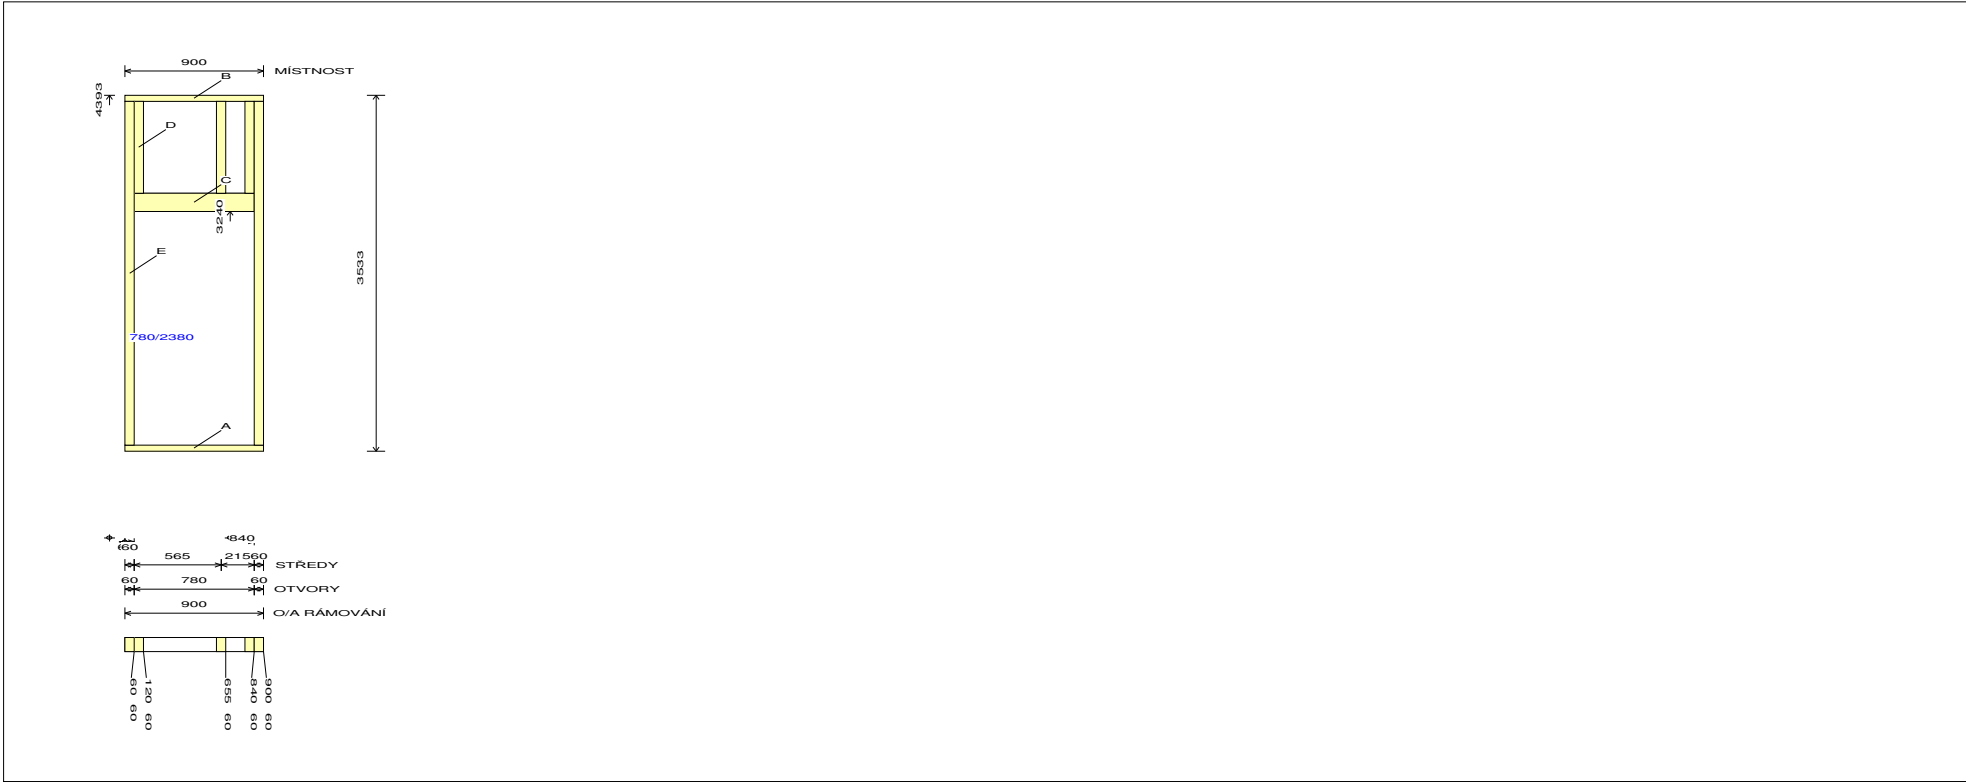

Štítek	Prvek	Popis	Množ./Délka	LÚS	PÚS	LÚP	PÚP	Pořezový list
A	SD	C24 SM-JD-G 140x60	1/900					
B	HD	C24 SM-JD-G 140x60	1/900					
C	PR	C24 SM-JD-G 180x60	2/780					
D	Vt	C24 SM-JD-G 140x60	3/913					
E	SL	SI SM-JD-G 140x60	2/3413					

627 00 Brno

Délka=3800	Šířka=140	Rozteč hranolků=625	Hranolky=C24 SM-JD-G 140x60	-30	Kóta přič.výztuh
Úhel HP, Horiz.L,Vzdál.od SP	0, 3800 ,4393				
Úhel SP,Horiz.L,Vzdál. od HP	0, 3800 ,0			0.4938	

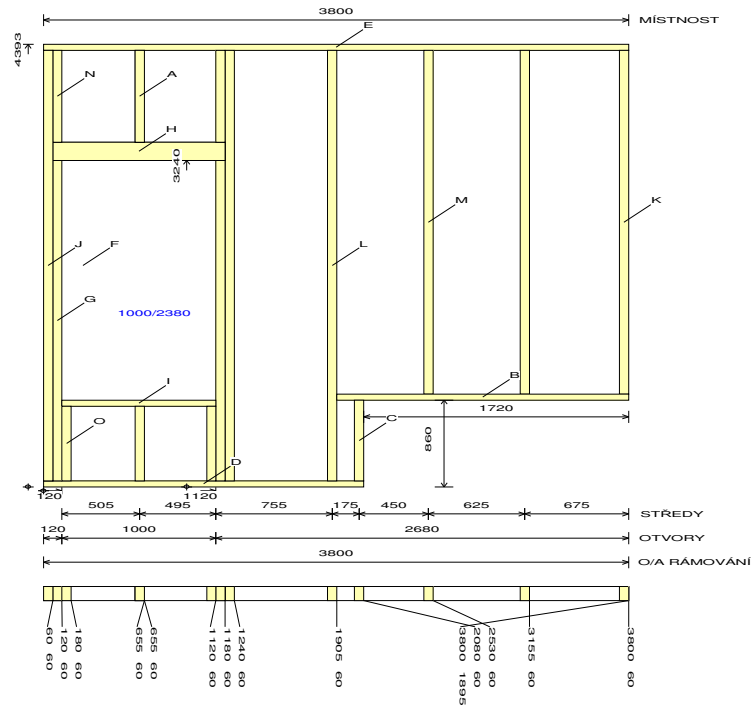

Štítek	Prvek	Popis	Množ./Délka	LÚS	PÚS	LÚP	PÚP	Požezový list
A	SL	C24 SM-JD-G 140x60	1/913					
B	SL	C24 SM-JD-G 140x60	1/1895					
C	SL	C24 SM-JD-G 140x60	1/800					
D	SD	C24 SM-JD-G 140x60	1/2080					
E	HD	C24 SM-JD-G 140x60	1/3800					
F	SLo	C24 SM-JD-G 140x60	2/4273					
G	SLsp	C24 SM-JD-G 140x60	2/3180					
H	PR 2P	C24 SM-JD-G 180x60	2/1120					
I	Par	C24 SM-JD-G 140x60	1/1000					
J	SL	SI SM-JD-G 140x60	1/4273					
K	SL	SI SM-JD-G 140x60	1/3413					
L	SL	C24 SM-JD-G 140x60	1/4273					
M	SL	C24 SM-JD-G 140x60	2/3413					

N	Vt	C24 SM-JD-G 140x60	3/913
O	Vpar	C24 SM-JD-G 140x60	3/740

627 00 Brno

Délka=900

Šířka=140

Rozteč hranolků=625

Hranolky=C24 SM-JD-G 140x60

-30

Kóta přič.výztuh

Úhel HP, Horiz.L,Vzdál.od SP

0, 900 ,4393

Úhel SP,Horiz.L,Vzdál. od HP

0, 900 ,0

0.1092



Štítek	Prvek	Popis	Množ./Délka	LÚS	PÚS	LÚP	PÚP	Pořezový list
A	SD	C24 SM-JD-G 140x60	1/900					
B	HD	C24 SM-JD-G 140x60	1/900					
C	SL	SI SM-JD-G 140x60	2/3413					
D	SL	C24 SM-JD-G 140x60	1/3413					