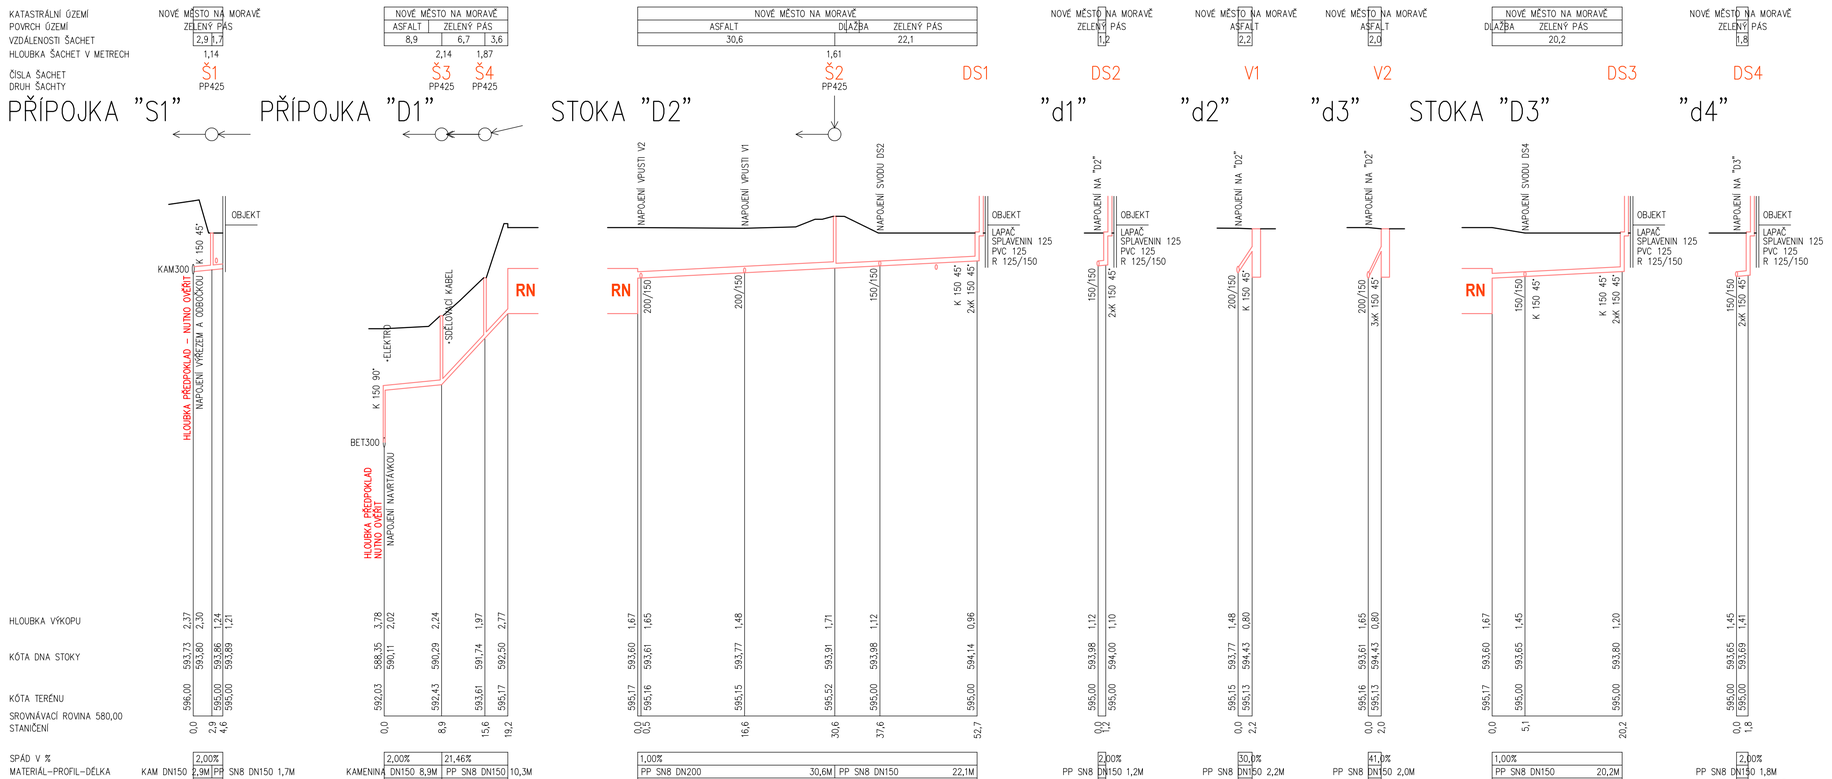

SOUŘADNICOVÝ SYSTÉM - JTSK
VÝŠKOVÝ SYSTÉM - Bpv
PODLAHA 1.NP = ±0,000 = 595,25

GENERÁLNÍ PROJEKTANT :

Atelier SANTIS ARCHITECTURAL DESIGN STUDIO

SANTIS a.s.
Brněnská 126/38, 591 01 Žďár nad Sázavou
tel.: 566 697 371
email : santis@ateliersantis.cz

AUTORIZAČNÍ RAZÍTKO :

VEDOUCÍ ARCHITEKT	ing.arch.Zezula Martin		tel.: 725 837 519	e-mail : zezula@ateliersantis.cz
VEDOUCÍ PROJEKCE	Kocmánek Martin		tel.: 702 166 988	e-mail : kocmanek@ateliersantis.cz
HL. INŽ. PROJEKTU	Kocmánek Martin		tel.: 702 166 988	e-mail : kocmanek@ateliersantis.cz
VYPRACOVAL	Novotný Miroslav		tel.: 606 722 471	e-mail : novotny@ateliersantis.cz
KONTROLOVAL	Ing. Zdeněk Tulis			

INVESTOR :

	Město Nové Město na Moravě, Vratislavovo nám. 103, 592 31 Nové Město na Moravě		
ZASTOUPENÝ	Michal Šmarda, starosta města	tel.: 602 538 274	e-mail : posta@nmnm.cz
KONTAKTNÍ OSOBA	ing. Dana Wurzelová	tel.: 724 984 857	e-mail : dana.wurzelova@meu.nmnm.cz

KRAJ	Vysočina	OBEC	Nové Město na Moravě
KRAJSKÝ ÚŘAD	Jihlava	STAVEBNÍ ÚŘAD	Nové Město na Moravě

NÁZEV STAVBY

KOMUNITNÍ DŮM SENIORŮ NOVÉ MĚSTO NA MORAVĚ

STAVEBNÍ OBJEKT	IO–05 KANALIZACE, IO–05.1 PŘÍPOJKA SPLAŠKOVÉ KANALIZACE, IO–05.2 VNITROAREÁLOVÁ DEŠŤOVÁ KANALIZACE, IO–05.3 RETENČNÍ NÁDRŽ, IO–05.4 PŘÍPOJKA DEŠŤOVÉ KANALIZACE

NÁZEV VÝKRESU

PODÉLNÉ PROFILY KANALIZACE

měřítko :	č. výkresu :
1:500/100	02

ČÍSLO ZAKÁZKY	ČLENĚNÍ DOKUMENTACE	DATUM	stupeň PD :
2015/14/DPS	D.1	01/2016	DPS