



KATASTRÁLNÍ ÚZEMÍ
POVRCH ÚZEMÍ

ZATRAVNĚNO	PETROVICE U NOVÉHO MĚSTA NA MORAVĚ
	ASFALT

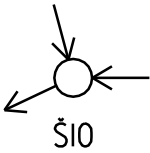

PODÉLNÝ PROFIL

MĚŘÍTKO 1 : 250/100

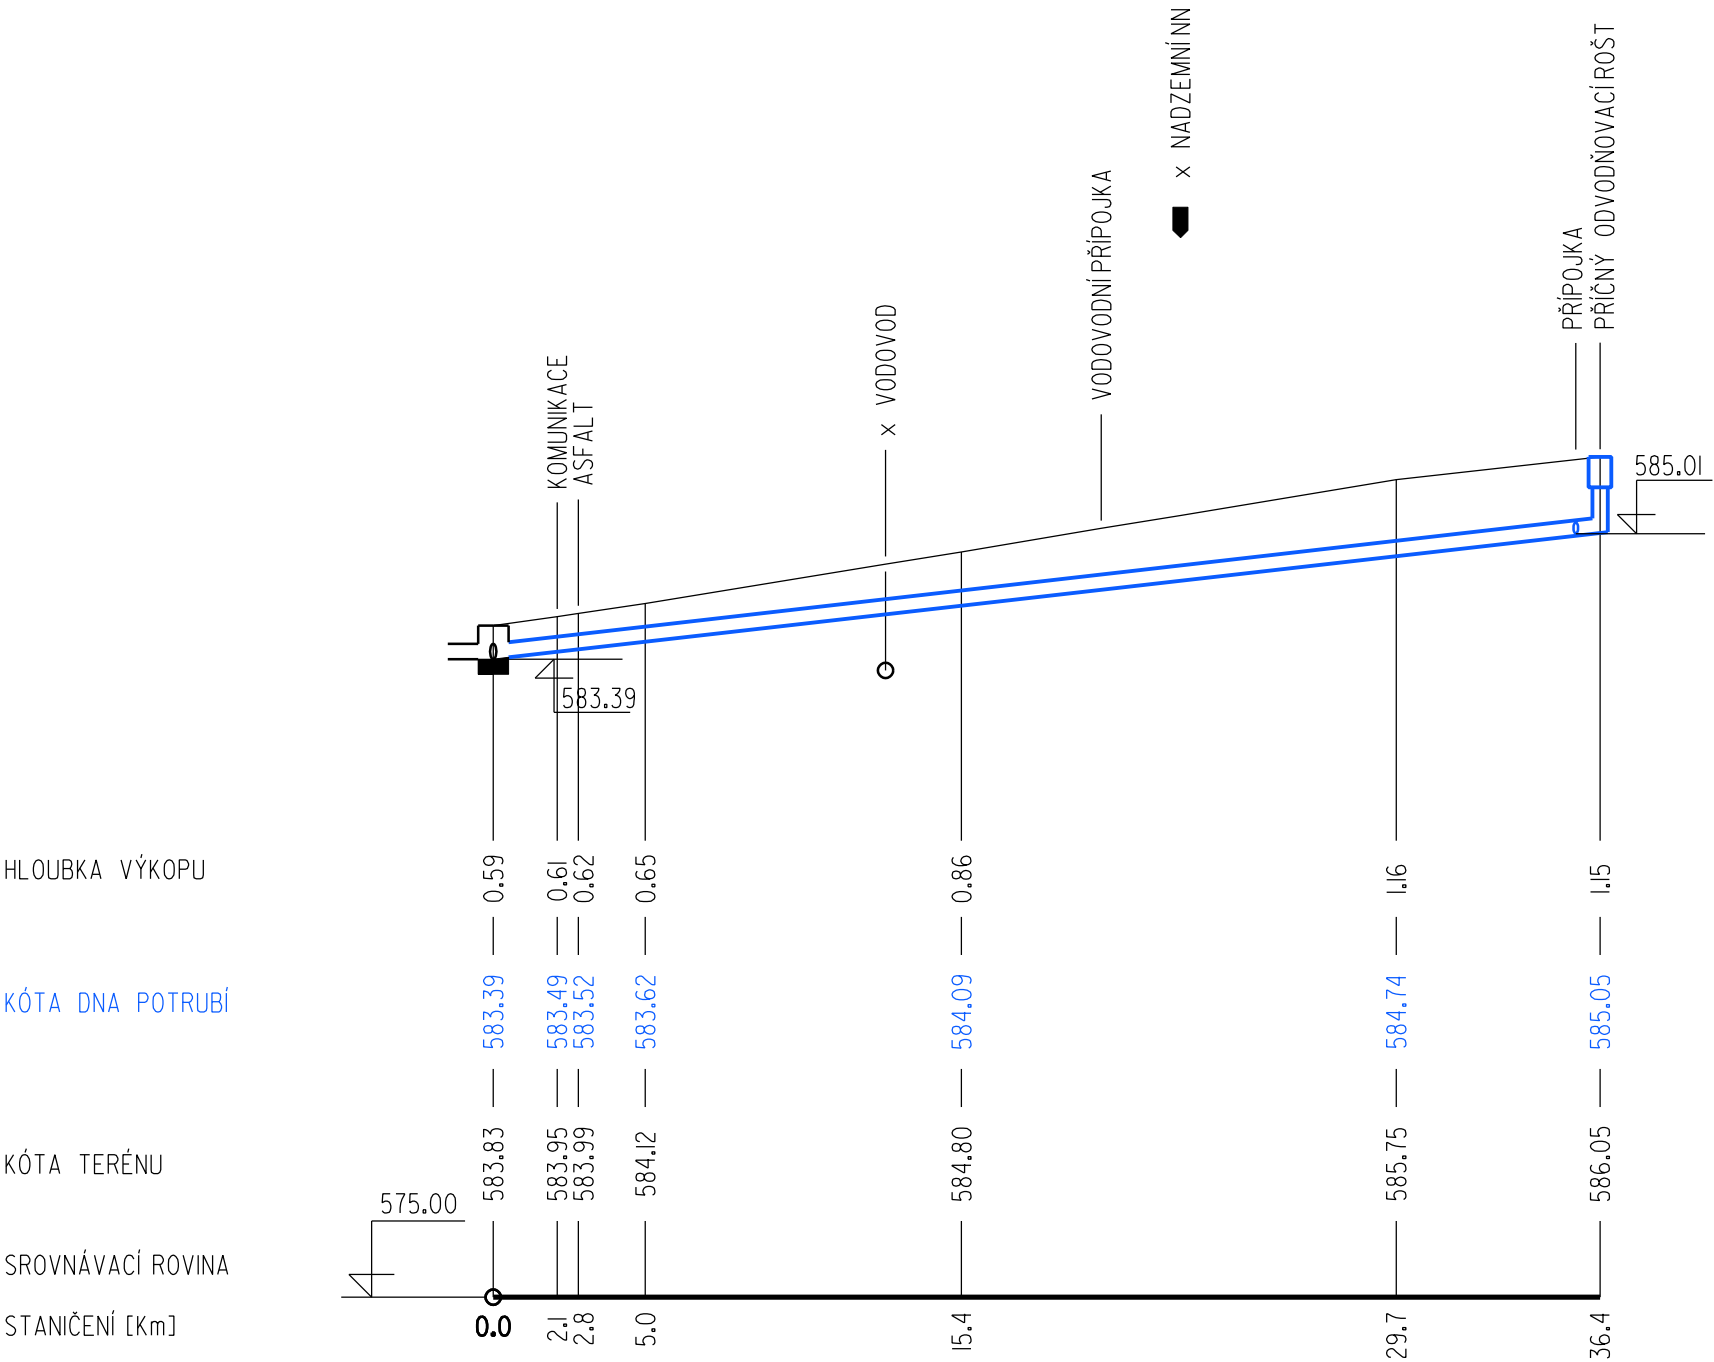

PROFIL, MATERIÁL, DÉLKA
SKLON [promile], DÉLKA [m]
KAPACITA [l/s], RYCHLOST [m/s]

200 - PVC - 36.4		
45.6		36.4
107		3.41

SO 02 - NOVOSTAVBA KANALIZACE

	Vypracoval KAHOUN	Autorizovaný inženýr ING. NOVOTNÝ	<div>AQA - CLEAN projekční a geodetická kancelář U DVORA 11 JIHLAVA</div>	
Investor : NOVÉ MĚSTO NA MORAVĚ		Kraj : Vysočina		
PETROVICE U NOVÉHO MĚSTA NA MORAVĚ rekonstrukce jednotné kanalizace a rekonstrukce místní komunikace, I. etapa			Datum	II/2015
			Číslo zak.	2304
			Stupeň	DPS
Příloha : PODÉLNÝ PROFIL KANALIZACE			Měřítko : 1:250/100	Příloha č.: D.2.3