SITUACE 1.500 – SO.1 PRODLOUŽENÍ DEŠŤOVÉ KANALIZACE

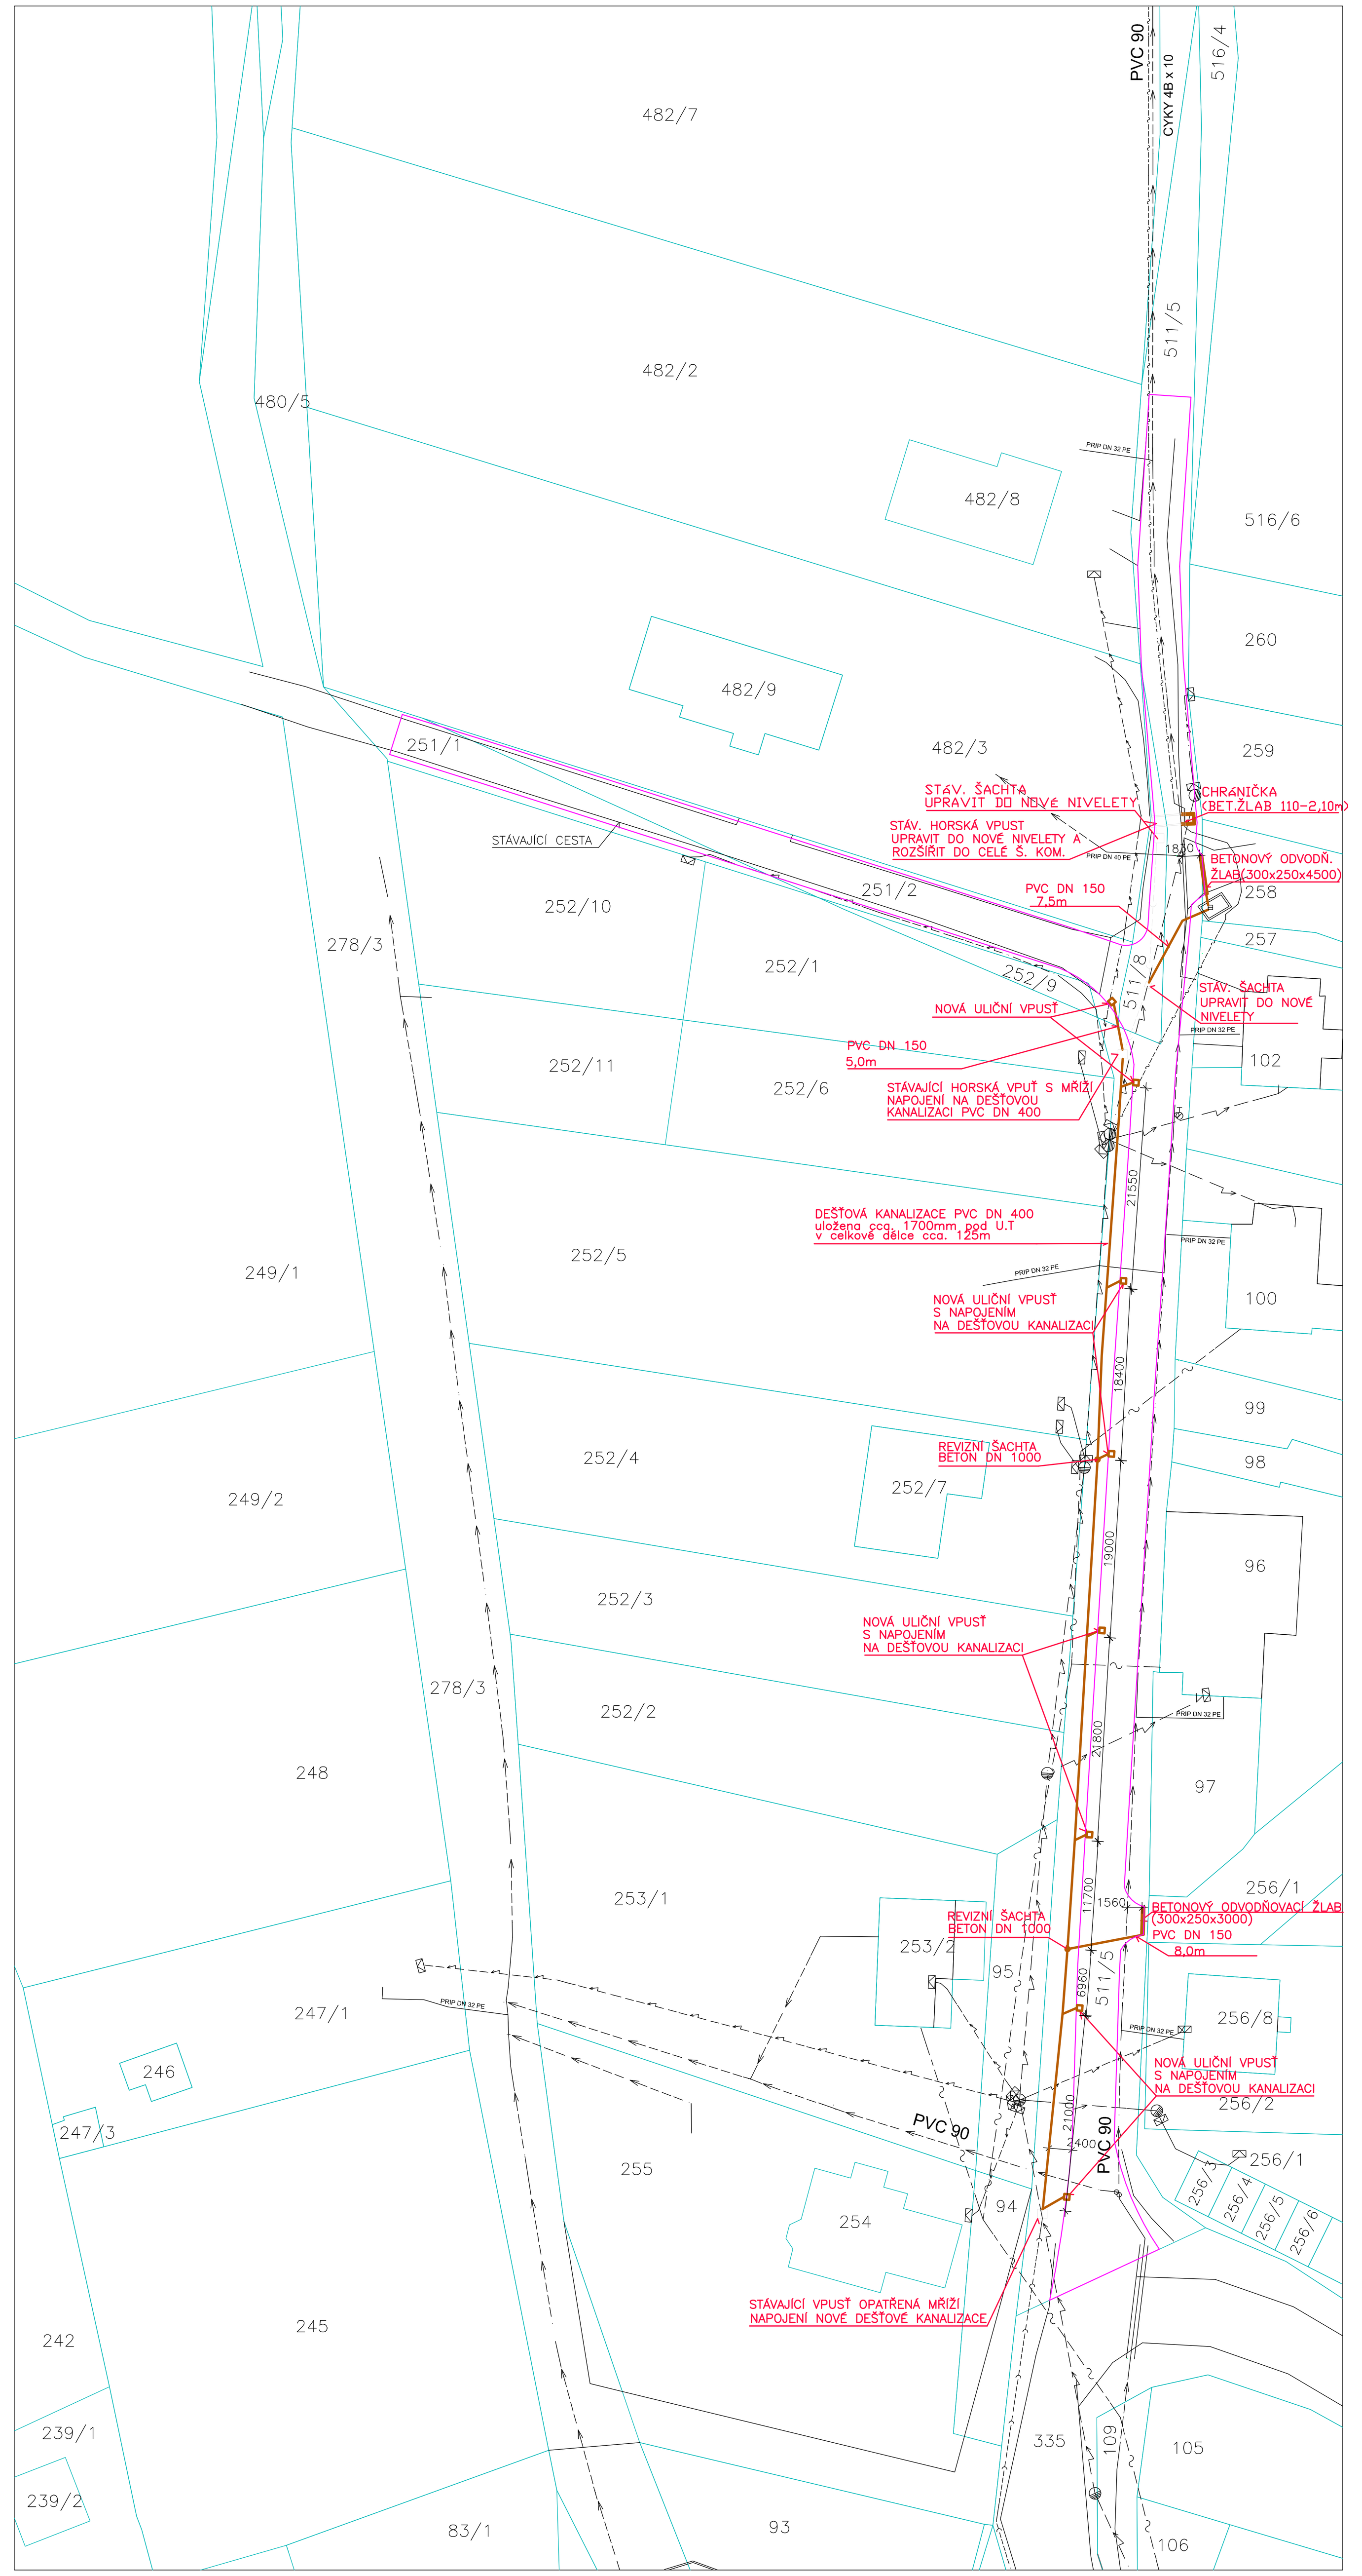

SITUACE 1.500 – SO.2 REKONSTRUKCE MÍSTNÍ KOMUNIKACE VĚTEV "A"

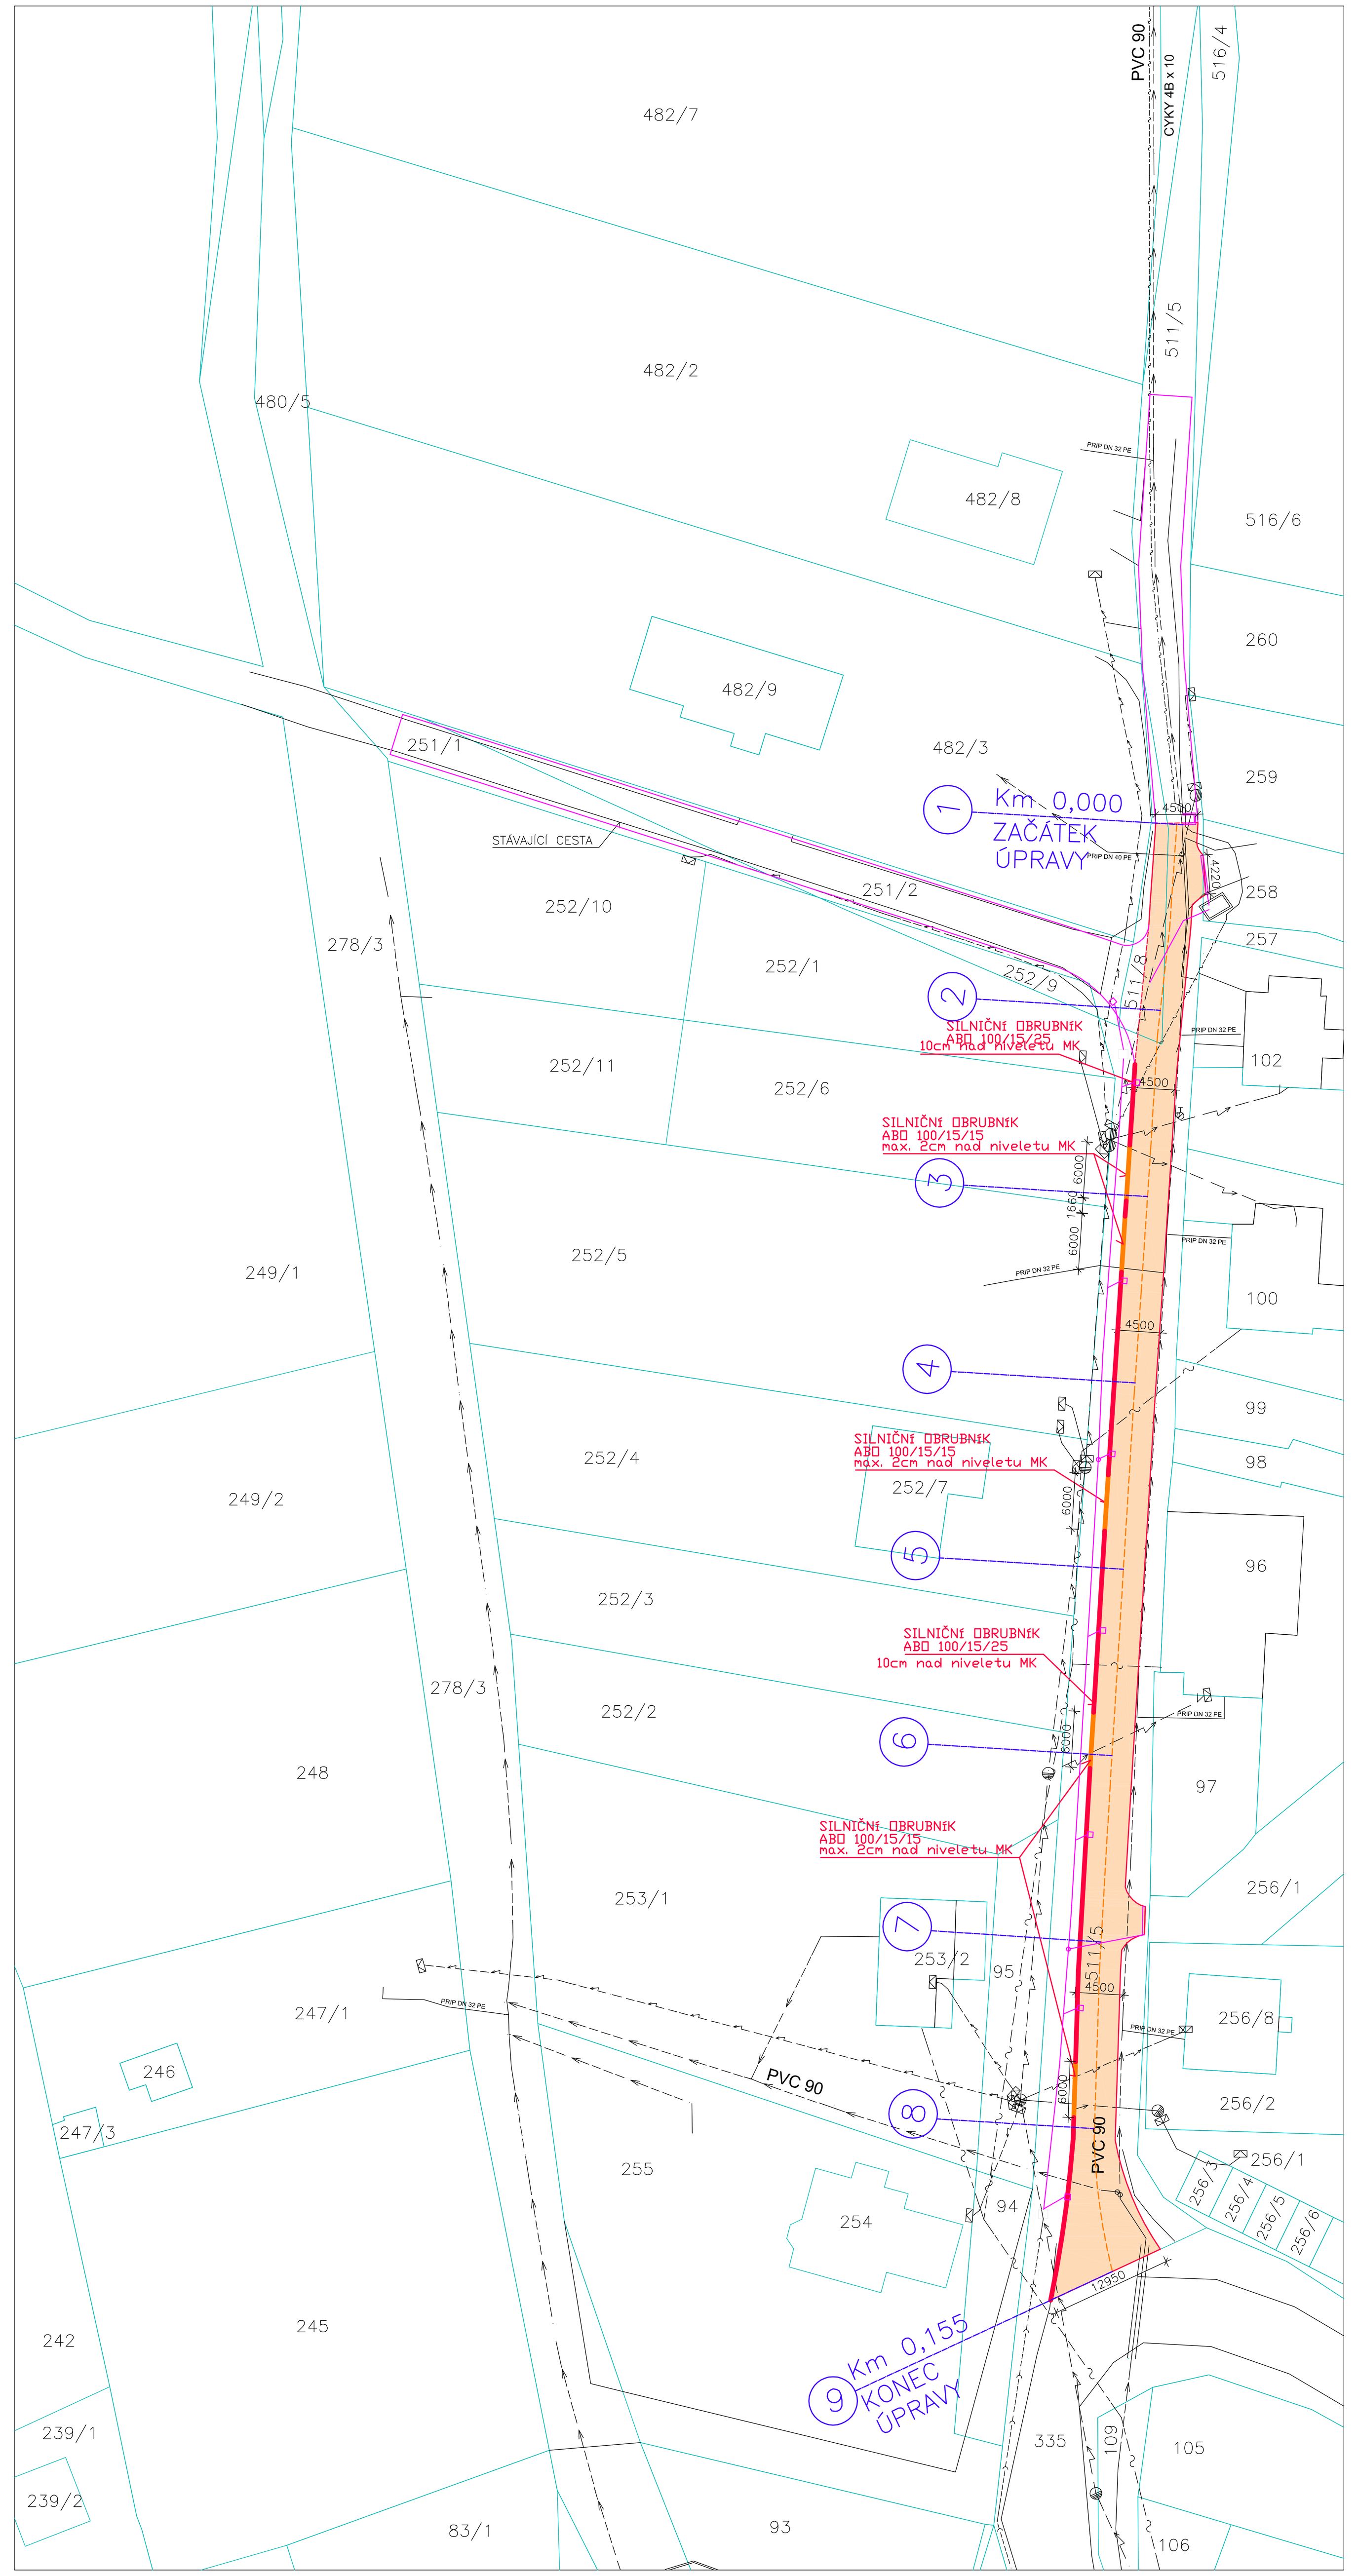

SITUACE 1.500 – SO.3 REKONSTRUKCE MÍSTNÍ KOMUNIKACE VĚTEV "B"

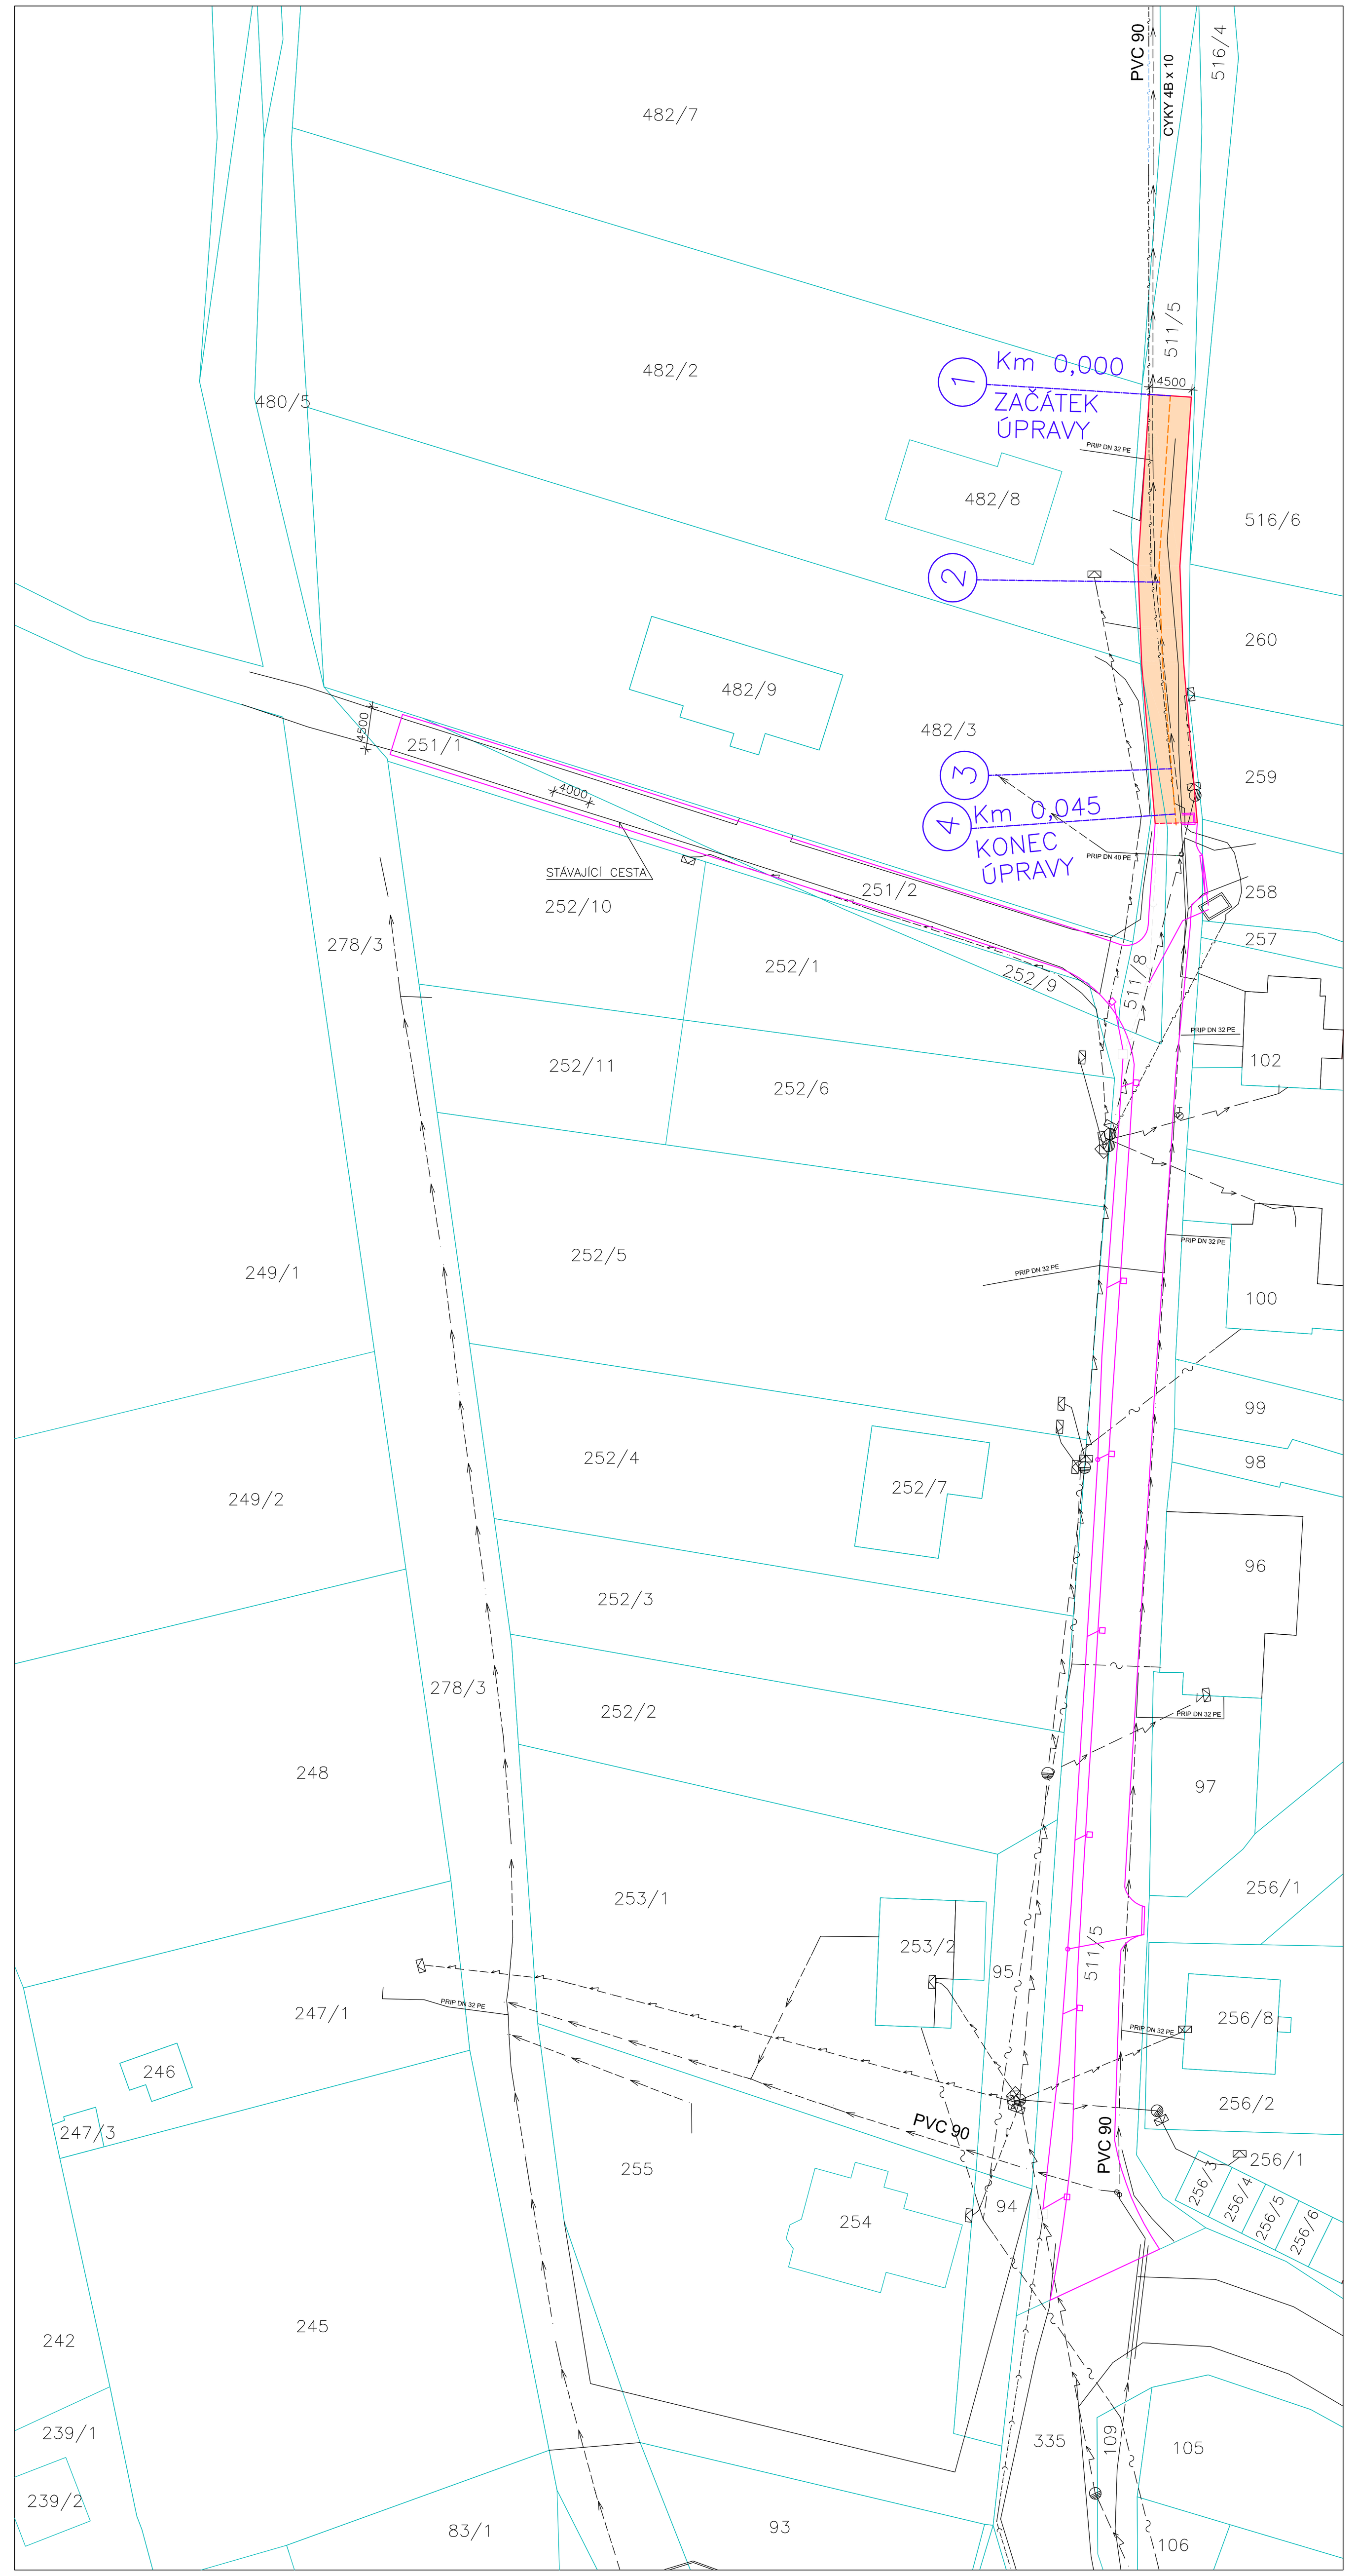

SITUACE 1.500 – SO.4 REKONSTRUKCE MÍSTNÍ KOMUNIKACE VĚTEV "C"

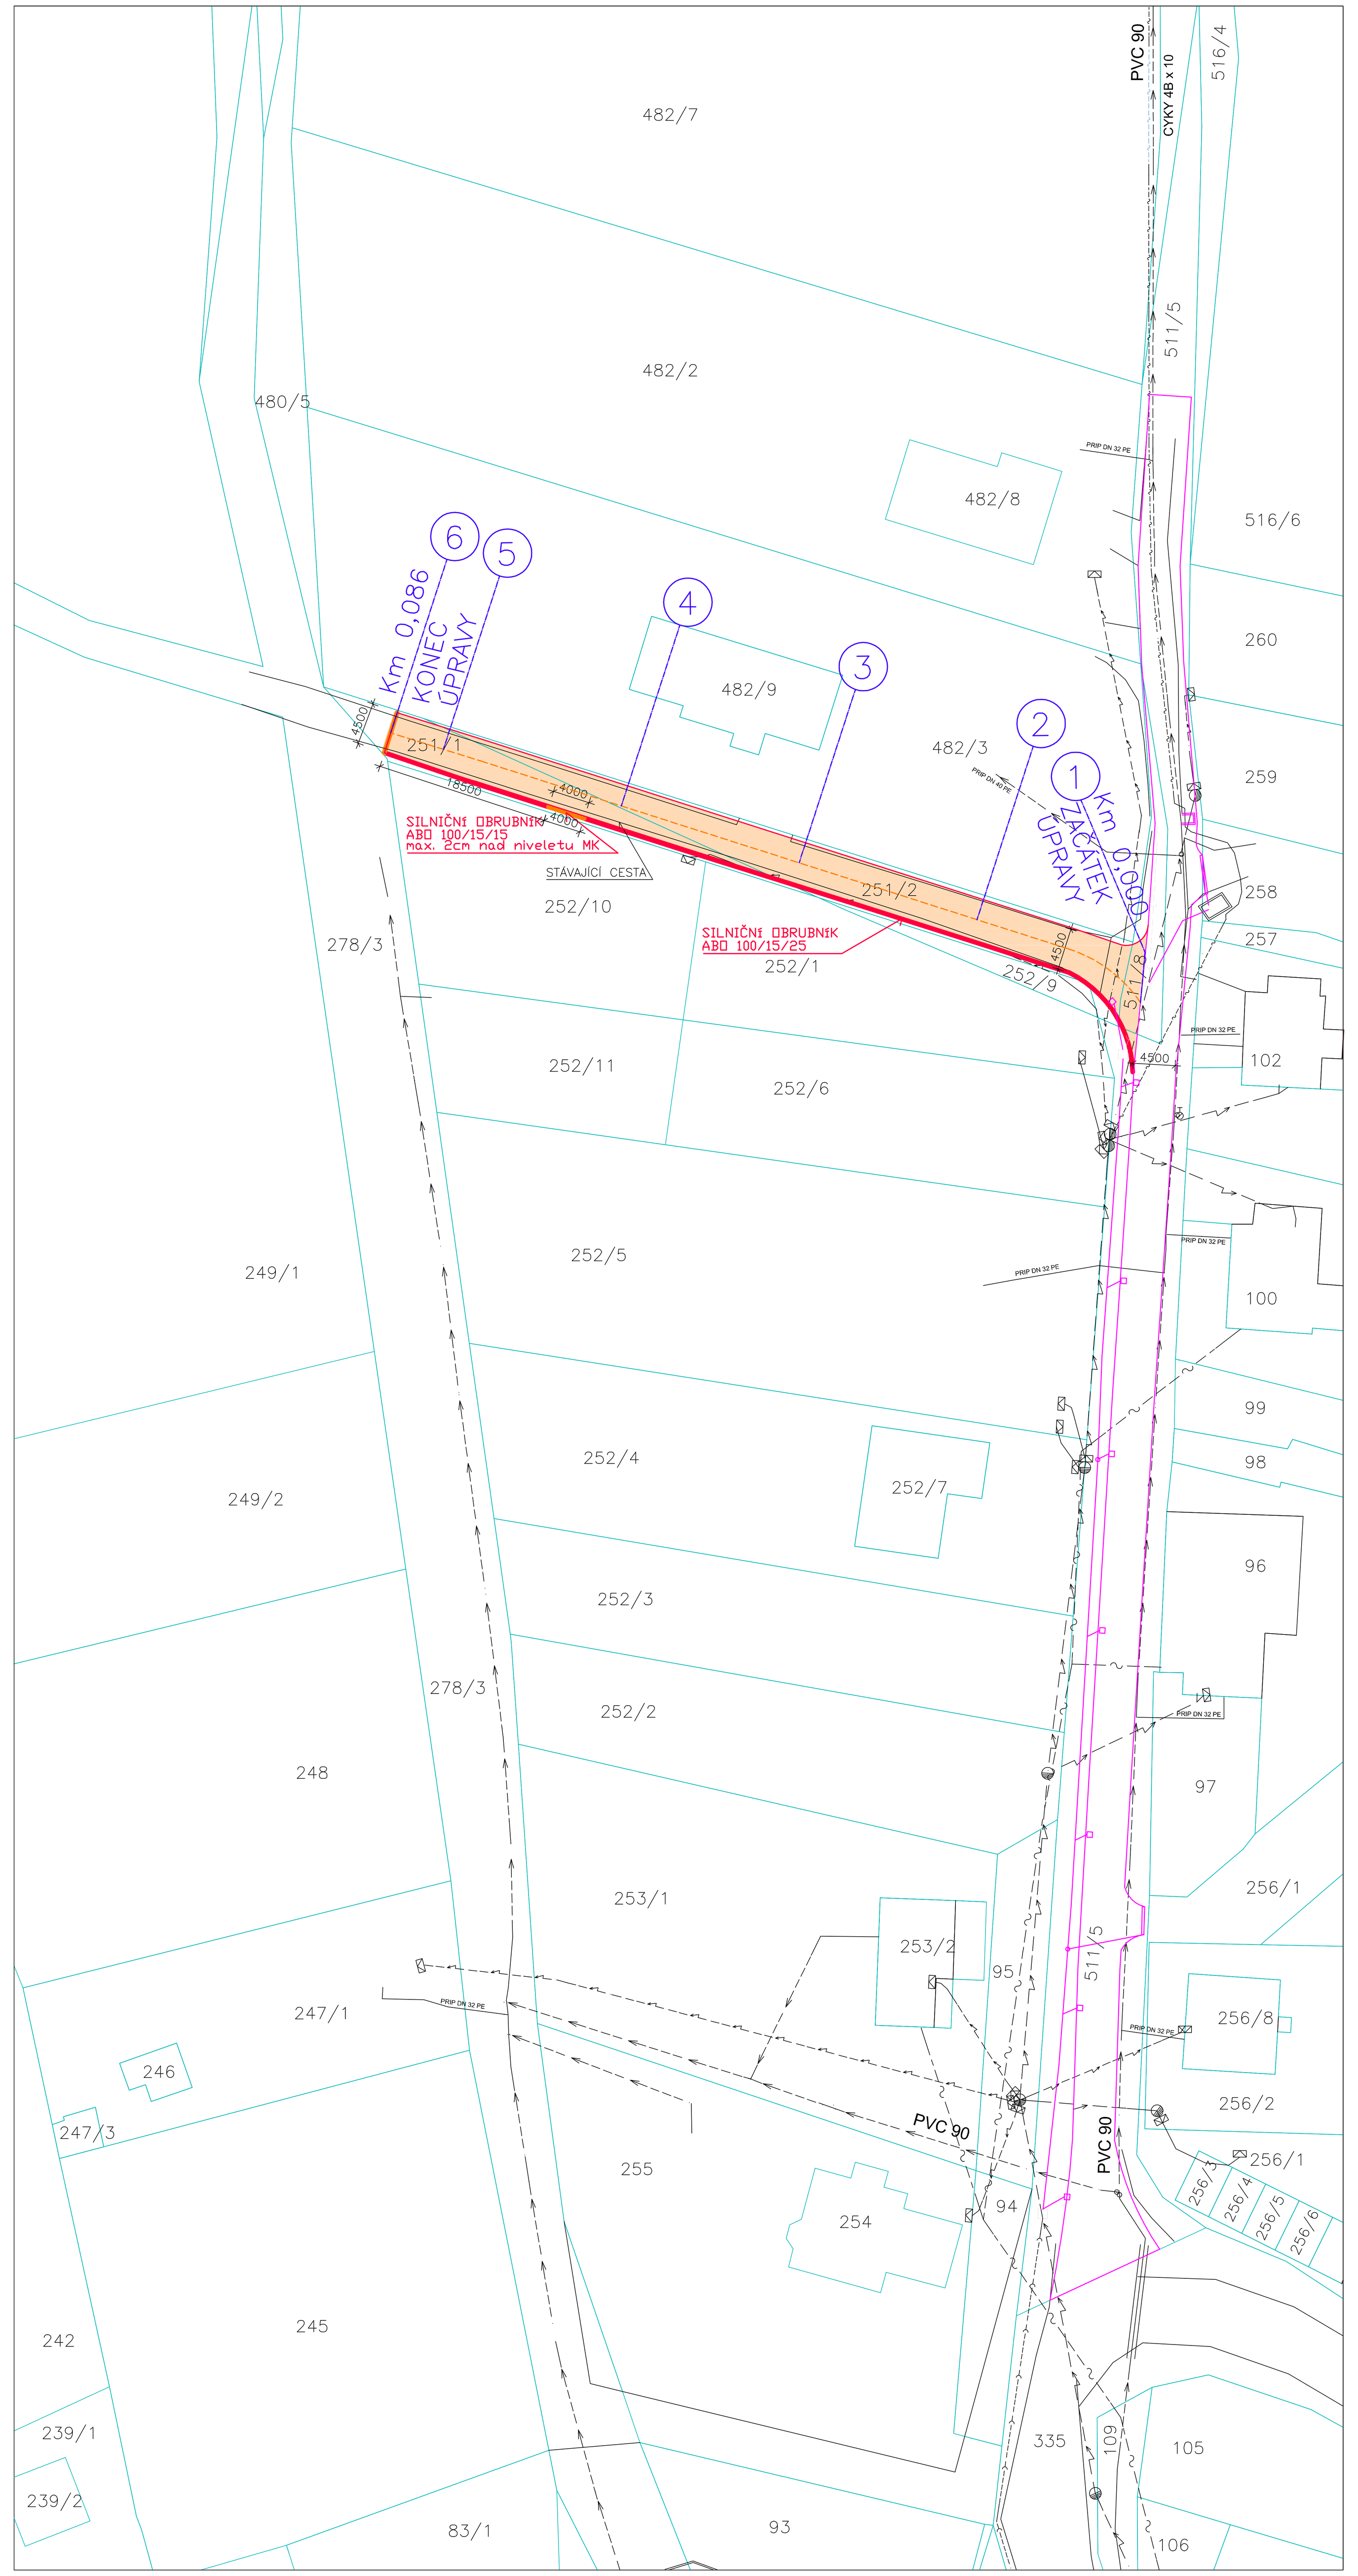

KOORDINAČNÍ SITUACE 1:1000

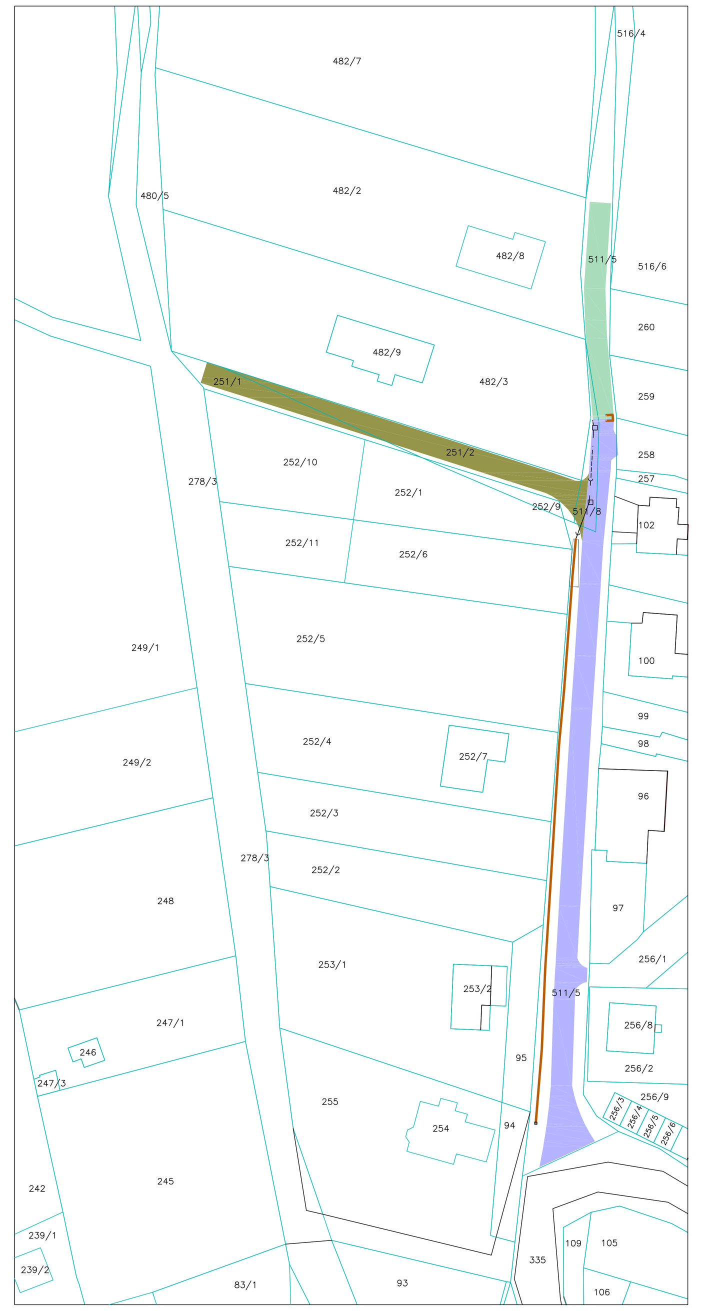

ZÁJMOVÉ ÚZEMÍ

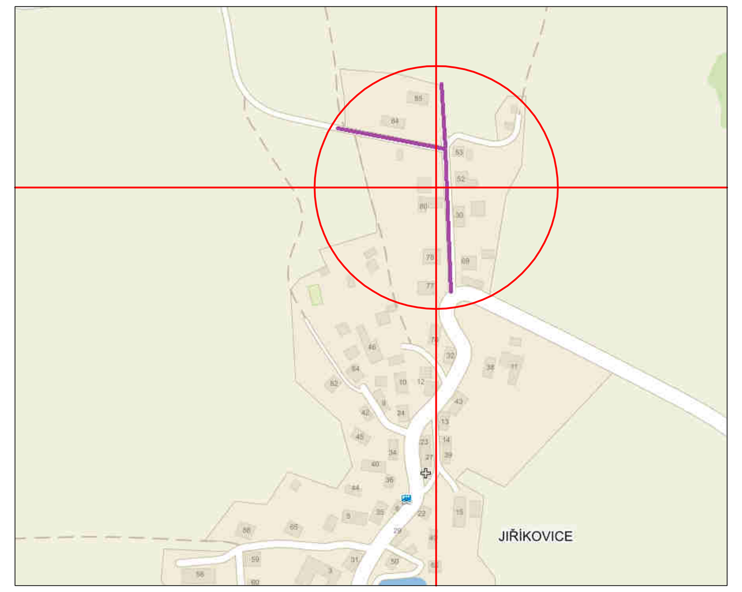

LEGENDA SÍTÍ

- VNITŘNÍ STP, ELEKTROPŘÍPOJKY, ZAMĚŘENÉ – VE SPRÁVĚ CETIN(O2)
- KABELOVÝ ROZVOD – VE SPRÁVĚ VAS
- VODOVOD – VE SPRÁVĚ VAS
- VEDENÍ NN NADZEMNÍ – VE SPRÁVĚ E.ON
- VEDENÍ NN PODZEMNÍ – VE SPRÁVĚ E.ON
- DEŠŤOVÁ KANALIZACE STÁVAJÍCÍ

LEGENDA BAREV

- HRANICE PARCEL
- ZAMĚŘENÍ, HRANICE PLOCH
- NOVÉ OBJEKTY (v ostatních SO)
- NOVÁ HRANICE OPRAVENÉ MK
- SILNIČNÍ OBRUBNÍK ABO 100/15/25 – 10cm NAD
- SILNIČNÍ OBRUBNÍK ABO 100/15/15
- SO.1 – NOVÁ DEŠŤOVÁ KANALIZACE, NOVÉ VPUSTI

LEGENDA ZPEVNĚNÝCH PLOCH

- NOVÝ ASFALTOVÝ POVRCH
- SO.2 – REKONSTRUKCE MÍSTNÍ KOMUNIKACE – VĚTEV "A"
- SO.3 – REKONSTRUKCE MÍSTNÍ KOMUNIKACE – VĚTEV "B"
- SO.4 – REKONSTRUKCE MÍSTNÍ KOMUNIKACE – VĚTEV "C"

POPIS OPRAVY MK

PŘEDMĚTEM OPRAVY JE ČÁST MÍSTNÍ KOMUNIKACE V JIŘÍKOVICÍCH, JEJÍŽ ASFALTOVÝ KRYT JE PORUŠEN. BUDE SE JEDNAT O CELOPLOŠNOU OPRAVU SPOČÍVAJÍCÍ VE VÝMĚNĚ HORNÍ VRSTVY VOZOVKY. V ČÁSTI STÁVAJÍCÍ KOMUNIKACE POVRCH TVOŘÍ ŠTĚRKODRŤ, I ZDE DOJDE ÚPRAVĚ PODLOŽÍ A VYBUDOVÁNÍ NOVÉHO ASFALTOVÉHO POVRCHU.

STÁVAJÍCÍ NEVYHOVUJÍCÍ PORUŠENÝ KRYT KOMUNIKACE BUDE ROZFRÉZOVÁN A ROZRYT DO HLOUBKY 10 cm POD STÁVAJÍCÍ NIVELETU KOMUNIKACE, TATO V PODSTATĚ NOVÁ VRSTVA PODLOŽÍ BUDE SROVNÁNA A ZHUTNĚNA CCA 6 cm POD STÁVAJÍCÍ NIVELETU S TÍM, ŽE PŘEBYTKY MATERIÁLU BUDOU VYUŽITY HLAVNĚ NA OKRAJÍCH KOMUNIKACE V MÍSTĚ CHYBĚJÍCÍHO PODLOŽÍ TAK, ABY VŠUDE V PLOŠE BYLA DODRŽENA ALESPOŇ MINIMÁLNÍ VRSTVA PODLOŽÍ 200 mm.
NA HRANICÍCH OPRAVOVANÉ PLOCHY S OSTATNÍMI PLOCHAMI MUSÍ BÝT PROVEDENO PLYNULÉ NAVÁZÁNÍ NA STÁVAJÍCÍ STAV.

POVRCH KOMUNIKACE BUDE JEDNOSTRANNĚ SPÁDOVÁN A VE VYZNAČENÝCH ÚSECÍCH BUDOU OSAZENY NOVÉ SILNIČNÍ OBRUBNÍKY ABO 100/15/25, PŘEVÝŠENÉ O 10 cm NAD NIVELETU KOMUNIKACE. V MÍSTECH VJEZDŮ NA SOUKROMÉ POZEMKY BUDOU OBRUBNÍKY SNÍŽENÉ, S PŘEVÝŠENÍM 2 cm NAD NIVELETU KOMUNIKACE.

POTÉ BUDOU APLIKOVÁNY NOVÉ VRSTVY KOMUNIKACE – VYROVNÁVACÍ A PODKLADNÍ Z OBALOVANÉHO KAMENIVA ACP 16+ V TL. 5 cm A NA NI PAK PŘES SPOJOVACÍ POSTŘIK KRYCÍ ASFALTOVÝ BETON ACO 11+ V TL. 5 cm.

NA OKRAJI KOMUNIKACE, KDE NEBUDOU OBRUBNÍKY, BUDE PROVEDENA KRAJNICE Z RECYKLÁTU ŠÍŘKY 25 cm (hloubka min. 10 cm). NAKONEC BUDE PROVEDENO DOROVNÁNÍ TERÉNU KOLEM OBRUBNÍKŮ A KRAJNICE VČETNĚ OSETÍ TRÁVOU.

NOVÁ SKLADBA KOMUNIKACE

ASFALTOVÝ BETON ACO 11+	50 mm
SPOJOVACÍ ŽIVIČNÝ POSTŘIK	
OBALOVANÉ KAMENIVO ACP 16+	50 mm
STÁVAJÍCÍ ASFALTOVÁ KOMUNIKACE	ROZFRÉZOVANÁ, ROZRYTÁ A PŘEHUTNĚNÁ DO PODOBY NOVÉHO PODLOŽÍ

Zodpovědný projektant	HIP	Vypracoval
Ing. Jaroslav Dufek	Ing. Jan Červinka	Ing. Jakub Dufek

ENVIGEST PRO s.r.o.
Žďárská 990
592 31 Nové Město na Moravě
IČ 29319382
www.envigest.cz
tel. +420566616825 envigest@envigest.cz

Investor: Město Nové Město n. M., Vratislavovo nám. 103, 592 31
Místo stavby: Jiříkovice u NMnM, par.č. 251/1,251/2,511/5,511/8
Okres: Žďár nad Sázavou | Kraj: Vysočina

Akce:

REKONSTRUKCE MÍSTNÍ KOMUNIKACE V JIŘÍKOVICÍCH - NMnM

Obsah: SITUACE - SO.1, SO.2, SO.3, SO.4

Formát	A1+
Datum	09/2015
Stupeň	DUR
Číslo zakázky	1507
Měřítko	1:200
Číslo výkresu	01

Jakékoliv šíření či rozmnožování tohoto materiálu či jeho části a nakládání s ním pro jiný účel, než bylo určeno, je zakázáno a podléhá autorskému zákonu. Všechna práva vyhrazena.