



VĚTĚV "A" – VÝMĚNA HORNÍ VRSTVY VOZOVKY


Typický příčný řez v místě zapuštěného obrubníku 1:20

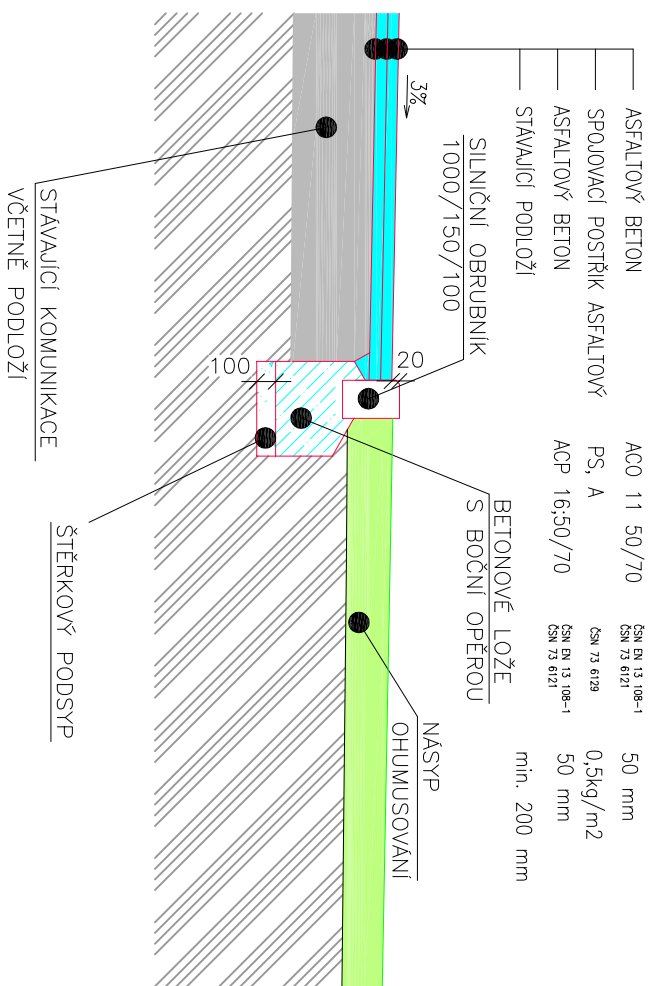

Typický příčný řez v místě obrubníku 1:20

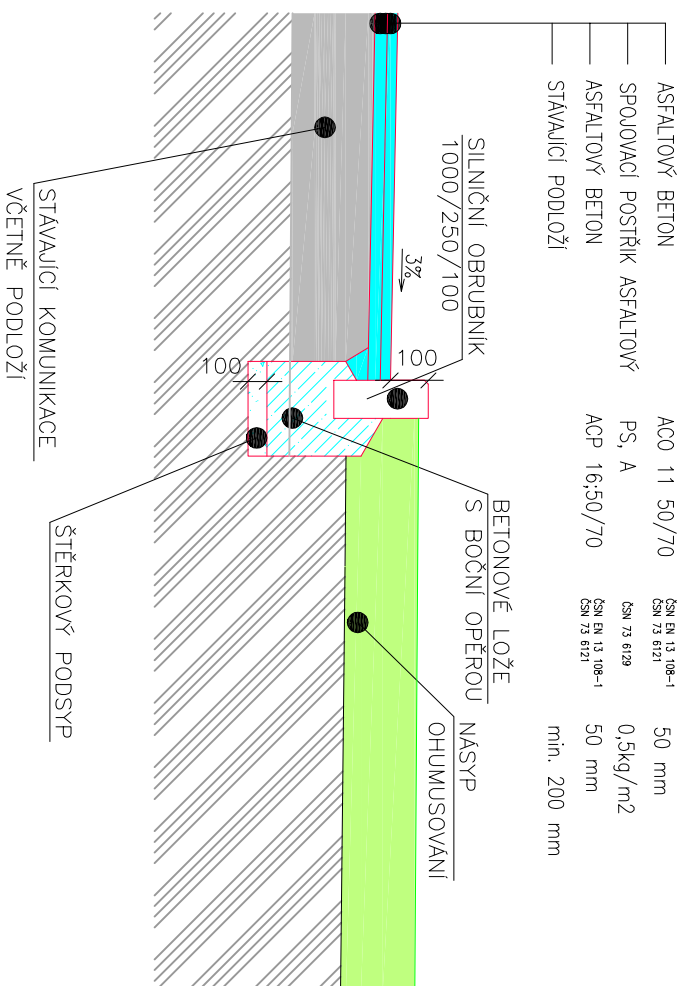

TYPICKÝ PŘÍČNÝ ŘEZ BEZ OBRUBNÍKU
NAD VODOVODNÍM POTRUBÍM 1:20

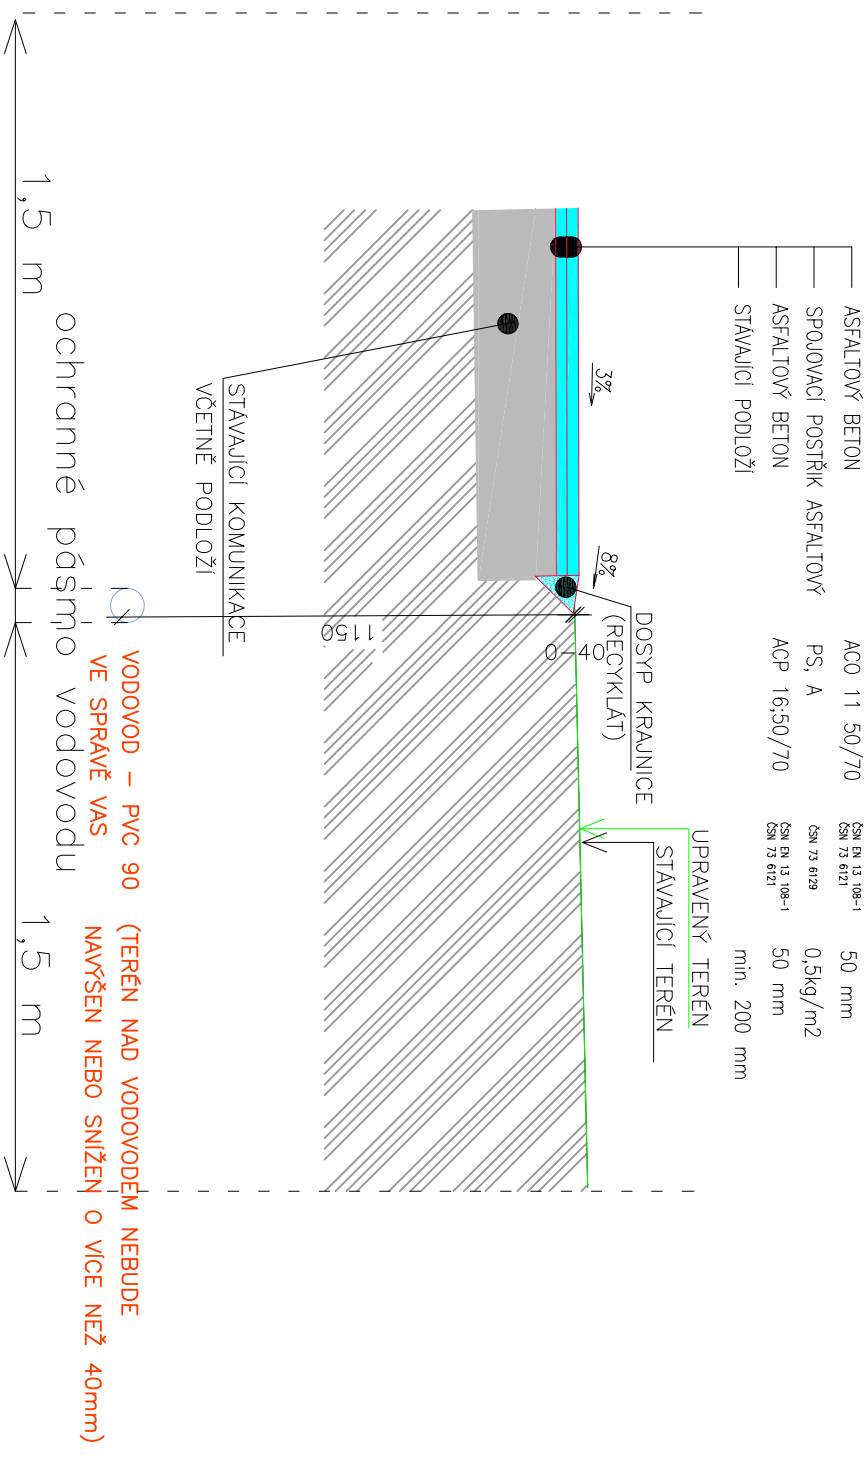

Zodpovědný projektant		HIP	Vypracoval
Anna Jurečková		Ing. Jan Červinka	Ing. Jakub Dušek
Investor: Město Nové Město n. M., Vratislavovo nám. 103, 592 31			
Místo stavby: Jiřkovice u NMnM, par.č. 251/1,2511/2,511/5,511/8			
Okras: Ždár nad Sázavou	Kroji: Vysočina		
Akce: REKONSTRUKCE MÍSTNÍ KOMUNIKACE V JIŘKOVICÍCH - NMnM			
Obsah: VZOROVÉ PŘÍČNÉ ŘEZY-VĚTEV "A"			

ENVIGEST PRO s.r.o.	
Ždánská 990 592 31 Nové Město na Moravě IČ 29319382 www.envigest.cz	
tel. +420566616825	envigest@envigest.cz

Formát	A3
Datum	02./2016
Stupeň	DPS
Číslo zakázky	1507
Měřítko	Číslo výkresu
1:20	C101.6