



E.ON Servisní, s.r.o., F. A. Gerstnera 2151/6, 370 49 České Budějovice

ENVIGEST, s.r.o.
Ing. Jakub Dufek
Masarykova 305
592 31 Nové Město na Moravě

E.ON Servisní, s.r.o.
RCDS Nové Město na Moravě
Vratislavovo nám. 118
Nové Město
www.eon.cz

Petra Hořínková
T +420-54514-5727
petra.horinkova@eon.cz

Naše značka
P11356-16082587

Nové Město, 26.10.2015

**Vyjádření o existenci zařízení distribuční soustavy (elektrická síť)
ve vlastnictví E.ON Distribuce, a.s. a udělení souhlasu se stavbou
a činností v ochranném pásmu**

Investor stavby: Město Nové Město na Moravě
Název stavby: Rekonstrukce místní komunikace v Jiříkovicích NMnM
Místo stavby: K.ú. Jiříkovice u Nového Města na Moravě

Toto vyjádření slouží pro informaci o stávajícím elektrickém zařízení distribuční soustavy vlastněném a provozovaném společností E.ON Distribuce, a.s. (dále jen ECD) a je vyjádřením k územnímu a stavebnímu řízení. Vyjádření nenahrazuje a neuvádí připojovací podmínky. V případě, že požadujete připojení nového odběrného místa, resp. zvýšení rezervovaného příkonu a doposud jste nepodali žádost, obraťte se na zákaznickou linku 800 77 33 22.

Upozorňujeme, že účastníkem územního a stavebního řízení zůstává provozovatel distribuční soustavy ECD, kterého v uvedených řízeních na základě zmocnění zastupuje společnost E.ON Česká republika, s.r.o. (dále jen ECZR).

V zájmovém území výše uvedené stavby se nachází:

Podzemní vedení NN
Nadzemní vedení NN

Jako zástupce ECD udělujeme souhlas se stavbou a činností v ochranném pásmu (dále jen OP) zařízení distribuční soustavy v provozování ECD ve smyslu § 46 odst. 11 zákona č. 458/2000 Sb., o podmínkách podnikání a výkonu státní správy v energetických odvětvích, v platném znění, při splnění následujících podmínek.

Sídlo společnosti:
F.A. Gerstnera 2151/6
370 49 České Budějovice
Společnost je zapsána
v Obchodním rejstříku
vedeném Krajským soudem
v Českých Budějovicích,
oddíl C., vložka 15066
IČ: 257 33 591
DIČ: CZ25733591

16082587

Při provádění zemních nebo jiných prací, které mohou ohrozit předmětné distribuční a sdělovací zařízení, jste povinni dle zákona č. 309/2006 Sb., a nařízení vlády č. 591/2006 Sb., učinit veškerá opatření, aby nedošlo ke škodám na rozvodném zařízení, na majetku nebo na zdraví osob elektrickým proudem, zejména tím, že bude zajištěno:

1. V OP elektrické stanice, nadzemního a podzemního vedení budou při realizaci uděleného souhlasu přiměřeně dodrženy podmínky dle § 46 odst. 8 zákona č. 458/2000 Sb., v platném znění, kde se konstatuje, že v OP těchto rozvodných zařízení je zakázáno pod písmeny:
 - c) provádět činnosti, které by mohly ohrozit spolehlivost a bezpečnost provozu těchto zařízení nebo ohrozit život, zdraví či majetek osob
 - d) provádět činnosti, které by znemožňovaly nebo podstatně znesnadňovaly přístup k těmto zařízením.
2. Zakreslení trasy nadzemního i podzemního vedení vyskytujícího se v zájmovém území do všech vyhotovení prováděcí dokumentace a jeho vyznačení dobře viditelným způsobem přímo v terénu. Jedná se zejména o místa křížení či souběhu trasy vedení s trasou pohybu mechanizace, s trasou vedení výkopů a podobně tak, aby pracující na staveništi byli o hranicích ochranného pásma trvale informováni.
3. Objednání přesného vytýčení distribuční sítě (trasy kabelu) v terénu a to nejméně 14 dnů před zahájením prací v blízkosti podzemního kabelového vedení. V případě, že nebude možné trasu kabelu bezpečně určit pomocí vytýčovacího zařízení, je investor zemních prací povinen provést v nezbytném rozsahu ruční odkrytí kabelu na určených místech podle pokynů zaměstnanců ECZR pro jednoznačné stanovení jeho polohy.
Vytýčení kabelů VN, NN zajistí Libor Zelený, tel.: 602539308, email: libor.zeleny@eon.cz.
4. Provádění zemních prací v OP kabelu výhradně klasickým ručním náradím bez použití jakýchkoli mechanismů s nejvyšší opatrností, nebude-li provozovatelem zařízení stanoveno jinak.
5. Vhodné zabezpečení obnaženého kabelu (podložení, vyvěšení, ...), aby nedošlo k jeho poškození poruchou nebo nepovolanou osobou a označení výstražnými tabulkami, bude provedeno podle pokynů pracovníka ECZR. Další podmínky pro zabezpečení našeho zařízení si vyhrazujeme při vytýčení nebo po jeho odkrytí.
6. Vyřešení způsobu provedení souběhů a křížení výše zmíněné akce s rozvodným zařízením musí odpovídat příslušným ČSN.
7. Přizvání zástupce ECZR ke kontrole křížovatek a souběhů před záhozem výkopu. O kontrole bude proveden zápis do montážního nebo stavebního deníku. Při nedodržení této podmínky, budou poruchy vzniklé na zařízení odstraňovány na náklady investora stavby.
8. Po dokončení musí stavba z pohledu ochrany před provozními a poruchovými vlivy distribuční soustavy odpovídat příslušným normám,

zejména PNE 33 3301, PNE 33 3302, PNE 34 1050, ČSN EN 50 341-1, PNE 33 0000-1, ČSN EN 50 522, ČSN EN 61 936-1.

9. Po dokončení stavby připomínáme, že v OP zařízení je dále zakázáno:
 - a) zřizovat bez souhlasu vlastníka těchto zařízení stavby či umisťovat konstrukce a jiná podobná zařízení, jakož i uskláňovat hořlavé a výbušné látky
 - b) provádět bez souhlasu jeho vlastníka zemní práce
 - c) u nadzemního vedení nechávat růst porosty nad výšku 3 m
 - d) u podzemního vedení vysazovat trvalé porosty a přejíždět vedení mechanizmy o celkové hmotnosti nad 6t.
10. Veškerá stavební činnost v OP elektrické stanice VN/NN, nadzemního vedení VN, podzemního vedení VN a NN, bude před jejím zahájením konzultována s příslušnou Regionální správou (dále jen RS), která stanoví bezpečnostní opatření pro práce v OP příslušného rozvodného zařízení dle platné ČSN EN 50 110-1. Veškerá stavební činnost v OP nadzemního a podzemního vedení VVN bude před jejím zahájením konzultována s útvarem Správa sítě VVN. Stavební činnost v OP sdělovacího podzemního vedení bude konzultována s útvarem Správa přenosů dat a radiové sítě.
11. Veškeré práce s mechanizací, jejichž části se za provozu mohou přiblížit k vodičům v OP nadzemního vedení 22 kV a výkopové práce v OP podzemního vedení 22 kV, je nutno provádět za beznapětového stavu vedení a vypnutí požadujeme objednat nejméně 25 kalendářních dnů předem. Práce s mechanizací v OP vedení 110 kV je nutno provádět za beznapětového stavu vedení a vypnutí požadujeme objednat nejpozději do 10 dne předchozího měsíce.
12. Uhrazení veškerých nákladů na práce vyvolané stavbou (hradí investor stavby), není-li písemnou dohodou stanoveno jinak.
13. Neporušení stability podpěrných bodů nadzemního vedení a nenarušení podzemního uzemňovacího vedení.
14. Neprodlené ohlášení jakéhokoliv poškození distribučního a sdělovacího zařízení v provozování ECD na telefonní číslo **800 22 55 77**.

Kontakty správců zařízení:

VN+NN

Regionální správa, Jan Novotný,
tel.: 566655702, email: jan.novotny@eon.cz

Pozor ! Vyjádření má platnost 12 měsíců tj. do 26.10.2016.

Upozorňujeme na možnou polohovou odchylku uloženého vedení od výkresové dokumentace.

Do přiložené a námi orazítkované dokumentace jsme **informativně** zakreslili:

- zeleně plně podzemní vedení NN
- zeleně čárkovaně nadzemní vedení NN
- fialově plně zrušené podzemní vedení

Při vytýčení trasy zařízení i ke kontrole před záhozem a ke všem dalším jednáním s ECZR jako zástupcem ECD předložte toto vyjádření.

V případě nedodržení vzdáleností a podmínek dle norem a platných právních předpisů, nesouhlasíme po ukončení stavby s její kolaudací.

S přátelským pozdravem

E.ON Servisní, s.r.o.

E.ON Servisní, s.r.o.
F. A. Gerstnera 2151/6
370 49 České Budějovice
IČ: 25186213, DIČ: CZ25186213

111

Příloha: Orazítkovaná situace s informativním zákresem.

Následující oddíl se vyplňuje v případě žádosti o udělení souhlasu se zjednodušeným územním řízením nebo s uzavřením veřejnoprávní smlouvy

Udělení souhlasu

*Souhlasíme – Nesouhlasíme se zjednodušeným územním řízením**

*Souhlasíme – Nesouhlasíme s uzavřením veřejnoprávní smlouvy**

E.ON Česká republika, s.r.o.

**Pro platnost udělení souhlasu je nutný podpis a razítko oprávněného pracovníka*





HZS Kraje Vysočina
územní odbor Žďár nad Sázavou
Jamská 2231, 591 01 Žďár nad Sázavou

ADRESÁT:

Město Nové Město na Moravě
Vratislavovo náměstí 103
592 31 Nové Město na Moravě

VYŘIZUJE: nrap. Marta Rybová

TEL: 950291108

E-MAIL: m.rybova@hasici-vysocina.cz

6.4.2016

Č.j.:HSJI- 1878-2/ZR-2016

Počet listů: 1

Přílohy:

Závazné stanovisko dotčeného orgánu na úseku požární ochrany

Název stavby: Rekonstrukce místní komunikace v Jiříkovicích
Místo stavby: Jiříkovice, parc.č. 251/1, 251/2, 511/5, 511/8
Stavebník - investor: Město Nové Město na Moravě, Vratislavovo náměstí 103,
592 31 Nové Město na Moravě
Předložený druh dokumentace: Projektová dokumentace stavby ke stavebnímu řízení
PBŘ (dokumentaci) zpracoval: Ing. Jaroslav Dufek, ČKAIT - 1400154, PD z 02/2016

HZS Kraje Vysočina, územní odbor Žďár nad Sázavou jako dotčený orgán dle ustanovení § 26 odst. 2 písm. b) a ustanovení § 31 odst. 1 písm. b) zákona č. 133/1985 Sb., o požární ochraně, ve znění pozdějších předpisů (dále jen „zákon o PO“), posoudil výše uvedenou **projektovou dokumentaci stavby** předloženou dne 1.4.2016 a k této dokumentaci vydává v souladu s ustanovením § 31 odst. 4 zákona o PO a dále dle ustanovení § 149 odst. 1 zákona č. 500/2004 Sb., správního řádu, ve znění pozdějších předpisů


souhlasné závazné stanovisko


Jedná se o rekonstrukci části místní komunikace v severní části obce. Součástí stavby bude prodloužení dešťové kanalizace, osazení 8 ks nových uličních vpustí, dvou odvodňovacích žlabů a rozšíření stávající horské vpusti. Rekonstrukce místní komunikace se dělí na větev A, B a C.

Poučení

V souladu s ustanovením § 46 odst. 3 vyhlášky č. 246/2001 Sb., o stanovení podmínek požární bezpečnosti a výkonu státního požárního dozoru (vyhláška o požární prevenci), si HZS Kraje Vysočina, územní odbor Žďár nad Sázavou jeden výtisk požárně bezpečnostního řešení ponechává ve své dokumentaci. K případným změnám proti posouzené projektové dokumentaci stavby je třeba vyžádat si nové závazné stanovisko z hlediska požární ochrany.

Proti obsahu závazného stanoviska nelze podat samostatné odvolání.


.....
HZS Kraje Vysočina
Ředitel územního odboru Žďár nad Sázavou
plk. Ing. Vladimír Sobotka

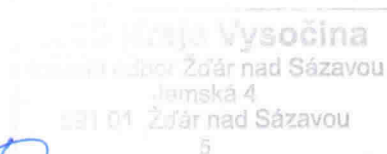



AGENTURA OCHRANY
PŘÍRODY A KRAJINY
ČESKÉ REPUBLIKY



REGIONÁLNÍ PRACOVISŤE
SPRÁVA CHRÁNĚNÉ KRAJINNÉ OBLASTI ŽDÁRSKÉ VRCHY

AOPK ČR

Regionální pracoviště SCHKO Žďárské vrchy
Brněnská 39
591 01 Žďár nad Sázavou
tel.: +420 566 653 111
fax: +420 566 653 116
e-mail: zdarvrch@nature.cz
www.nature.cz

ENVIGEST s.r.o.
Masarykova 305
592 31 Nové Město na Moravě
IDDS: wmb4b6g

NAŠE ČÍSLO JEDNACÍ: 01370/ZV/16

VYŘIZUJE: Ing. Josef Havelka

DATUM: 19.4.2016

Věc: závazné stanovisko k akci: „Rekonstrukce místní komunikace v Jiříkovicích - NMnM“

Agentura ochrany přírody a krajiny České republiky (dále také jen „Agentura“) jako orgán ochrany přírody příslušný podle ust. § 78 odst. 3 zákona č. 114/1992 Sb. o ochraně přírody a krajiny v platném znění (dále jen zákon) na základě žádosti firmy ENVIGEST s.r.o., Masarykova 305, 592 31 Nové Město na Moravě, IČ 49449362, vydává jako dotčený orgán podle ust. § 149 správního řádu toto

závazné stanovisko :

podle ust. § 44 odst.1 zákona Agentura

souhlasí

s vydáním stavebního povolení na akci: „Rekonstrukce místní komunikace v Jiříkovicích - NMnM“ na pozemcích p.č. 251/1, 251/2, 511/5 a 511/8 v k.ú. Jiříkovice u Nového Město na Moravě dle dokumentace, zpracované firmou ENVIGEST s.r.o., Masarykova 305, 592 31 Nové Město na Moravě, IČ 49449362, jako č. zakázky 1507 v září 2015.

Odůvodnění:

Firma ENVIGEST s.r.o., Masarykova 305, 592 31 Nové Město na Moravě, IČ 49449362, požádala dopisem doručeným na Agenturu ochrany přírody a krajiny České republiky, RP Správa CHKO Žďárské vrchy elektronicky dne 31.3.2016 o vydání vyjádření k projektové dokumentaci pro stavební povolení stavby „Rekonstrukce místní komunikace v Jiříkovicích - NMnM“. Předmětem stavby je rekonstrukce místní komunikace v severní části obce Jiříkovice, součástí stavby má být prodloužení dešťové kanalizace, osazení 8 ks nových uličních vpustí, dvou odvodňovacích žlabů a rozšíření stávající horské vpusti. Asfaltový povrch má být opraven na ploše cca 763 m², nově vyasfaltovaná plocha (na stávající nezpevněné komunikaci) má činit cca 612 m². Stromy v blízkosti stavby mají být chráněny před poškozením, s odpady vzniklými při stavbě má být nakládáno v souladu s platnými předpisy. Technika má být zabezpečena před únikem nebezpečných látek, při jejich případném úniku mají být přijata odpovídající opatření proti poškození životního prostředí.

Území dotčené stavbou se nachází v jižní části CHKO Žďárské vrchy, je součástí III. zóny odstupňované ochrany přírody a není zde dokladován výskyt zvláště chráněných živočichů ani rostlin. Ve III.zóně ochrany přírody v chráněných krajinných oblastech platí ochranné podmínky uvedené v § 26 odst. 1 zákona.

Realizací akce při respektování projektové dokumentace a ustanovení zákona nebudou dotčeny zájmy ochrany přírody, Agentura souhlasí s vydáním stavebního povolení.

Poučení:

Podle ust. § 149 správního řádu není závazné stanovisko samostatným rozhodnutím a nelze se proti němu odvolat. Jeho obsah je závazným podkladem pro rozhodnutí stavebního úřadu, obsah závazného stanoviska lze napadnout odvoláním proti rozhodnutí tohoto úřadu.

(podepsáno elektronicky)

Ing. Václav Hlaváč, v. r.

ředitel Správy CHKO

KRAJSKÁ HYGIENICKÁ STANICE KRAJE VYSOČINA SE SÍDLEM V JIHLAVĚ

Váš dopis zn.: -----

Ze dne: 2016-03-31

Naše značka: KHSV/06355/2016/ZR/HOK/Šik

ENVIGEST, s.r.o.

Masarykova 305

Vyřizuje: Jana Šikulová

Telefon: 566 650 833

E-mail: jana.sikulova@zr.khsjih.cz

592 31 Nové Město na Moravě

IČ: 49449362

Datum: 6. dubna 2016

Jiříkovice, Rekonstrukce místní komunikace - projektová dokumentace pro stavební řízení - závazné stanovisko orgánu ochrany veřejného zdraví.

Krajská hygienická stanice kraje Vysočina se sídlem v Jihlavě jako orgán ochrany veřejného zdraví, který je dotčeným správním úřadem ve smyslu ustanovení § 77 odst. 1 zákona č. 258/2000 Sb., o ochraně veřejného zdraví a o změně některých souvisejících zákonů, v platném znění, vydává ve výše uvedené věci, v řízení podle ustanovení § 82 odst. 2 písm. i) cit. zákona, ve spojení s ustanovením § 4 odst. 2 písm. a) zákona č. 183/2006 Sb., stavební zákon, toto **závazné stanovisko**:

S návrhem projektové dokumentace pro stavební řízení stavby „Jiříkovice, Rekonstrukce místní komunikace“ se

souhlasí.

Odůvodnění:

Na základě žádosti společnosti Envigest, s.r.o., Masarykova 305, 592 31 Nové Město na Moravě doručené dne 31.3.2016, posoudila KHS kraje Vysočina předloženou projektovou dokumentaci pro stavební řízení shora uvedené stavby zpracovanou žadatelem v únoru 2016 č. zak. 1507. Investorem stavby je Město Nové Město na Moravě, Vratislavovo náměstí 103, 592 31 Nové Město na Moravě.

Projektová dokumentace řeší rekonstrukci místní komunikace, prodloužení dešťové kanalizace, osazení uličních a horských vpustí na pozemku p.č. 251/1, 251/2, 511/5 a 511/8 v k.ú. Jiříkovice u Nového Města na Moravě. Dojde k opravě místní komunikace s asfaltovým povrchem v ploše 763 m² a nově vyasfaltovanou plochu komunikace cca 612 m² v severní části obce. Místní komunikace je členěna na větve A, B a C.

Stavbu je nutné provádět tak, aby byly u obytných objektů při činnosti strojů, mechanismů a nářadí dodrženy hygienické limity pro hluk ze stavební činnosti stanovené nařízením vlády č. 272/2011 Sb., o ochraně zdraví před nepříznivými účinky hluku a vibrací.

Navrhované řešení je v souladu s požadavky zákona č. 258/2000 Sb., o ochraně veřejného zdraví, v platném znění, a proto byl s předloženou projektovou dokumentací stavby vysloven souhlas.

Jana Šikulová

odborný referent oddělení hygieny obecné a komunální
ve Žďáře nad Sázavou

OTISK ÚŘEDNÍHO RAZÍTKA

Přílohy: -

ODDĚLENÍ TECHNICKO-SPRÁVNÍ, JIHLAVSKÁ 1, 591 01 ŽDÁR NAD SÁZAVOU

ENVIGEST, s.r.o.

Masarykova 305
592 31 Nové Město na Moravě

VÁŠ DOPIS ZNAČKY

NAŠE ZNAČKA
KSAUSVPO1/3253/2016 Matyášková

VYŘIZUJE
Matyášková

ŽDÁR N/S.
11.4.2016

Věc

**V y j á d ě n í k projektové dokumentaci pro stavební povolení stavby
„Rekonstrukce místní komunikace Jiříkovice“**

S předloženou projektovou dokumentací po stavební povolení stavby „Rekonstrukce místní komunikace Jiříkovice“ souhlasíme.

Napojení na silnici III/35315 bude plynulé se zatřením styčných a pracovních spar.

Rekonstrukcí místní komunikace nesmí dojít ke zhoršení odtokových poměrů na výše uvedené silnici. Stavební upořádání bude řešeno tak, aby zabránilo vytékání srážkových vod na komunikaci.

.....
Ing. Miloslav Štěpánek
Vedoucí technicko-správního oddělení
Pracoviště Ždár nad Sázavou

Krajská správa a údržba
silnic Vysočiny, příspěvková organizace
Kosovská 16, 586 01 Jihlava
IČO: 00090450
Od Jihlavy 150 Ždár nad Sázavou, tel.: 566 692 011
Jihlavská 1, 591 01 Ždár nad Sázavou



Nové Město na Moravě

místostarosta města

Vratislavovo náměstí 103,
592 31 Nové Město na Moravě

ENVIGEST, s.r.o.
Ing. Jakub Dufek
Masarykova 305
592 31 Nové Město na Moravě

Váš dopis značky/ze dne
/

Naše značka
MUNNMN/
4849/2016

Vyřizuje/linka
Stará Lenka / 566598312

Nové Město na Moravě
13.04.2016

Vyjádření města k projektové dokumentaci pro stavební povolení stavby – rekonstrukce místní komunikace v Jiříkovicích (investor Město Nové Město na Moravě)

Vážený pane,

dne 1.4.2016 jsme obdrželi Vaši žádost o vyjádření města k projektové dokumentaci pro stavební povolení stavby – rekonstrukce místní komunikace v Jiříkovicích.

Město Nové Město na Moravě, na základě stanovisek předložených dotčenými správci města, s předloženým záměrem souhlasí a požaduje dodržení níže uvedených podmínek jednotlivých správců majetku města.

Správa místních komunikací (MK)

Kontakt na správce : Petr Ptáček, odbor investic a správy majetku

tel : +420 566 598 357, mob.: +420 724 775 894, email: petr.ptacek@meu.nmmn.cz

Bez připomínek.

Správa veřejného osvětlení (VO)

Kontakt na správce : Vladimír Dobiáš, odbor investic a správy majetku

tel : +420 566 598 354, mob.: +420 724 947 762, email: vladimir.dobias@meu.nmmn.cz

V rámci předloženého zákresu sdělujeme, že na dotčených pozemcích se nachází zemní kabelové rozvody VO včetně osvětlovacích bodů v majetku a správě města. V případě provádění jakýchkoliv zemních prací na uvedených zakreslených pozemcích požadujeme před zahájením prací provést vytýčení stávajících kabelových rozvodů, které zajistí na požádání dodavatele stavby Technické služby Nové Město na Moravě (p. Petr Šustr, tel. 606 646 830). Současně požadujeme, aby při provádění případných stavebních prací nedošlo k poškození jak stávajícího zemního kabelu VO tak i stávajících stožárů VO, a to včetně svítidel. Dále požadujeme, aby nebyly poškozeny zemní pásky a nebyla snížena velikost krytí zeminou nad stávající kabeláží.

TELEFON
566598300

FAX
566598305

E-MAIL
posta@nmmn.cz

BANKOVNÍ SPOJENÍ
KB Žďár nad Sázavou
č.ú. 19-1224751/0100

IČ / DIČ
00294900
CZ00294900

ÚŘEDNÍ DNY
Po, St: 8⁰⁰ - 17⁰⁰
Čt: 8⁰⁰ - 14⁰⁰

Správa odpadového hospodářství

Kontakt na správce : Marcela Kratochvílová, odbor investic a správy majetku

tel : +420 566 598 358, mob.: +420 724 775 895, email:marcela.kratochvilova@meu.nmnm.cz

S odpady vzniklými v rámci stavby, bude nakládáno v souladu se zákonem č. 185/2001 Sb., o odpadech, ve znění pozdějších předpisů

Při realizaci stavby bude zajištěn svoz nádob na zbytkový komunální odpad. V případě neprůjezdnosti MK budou nádoby svezeny na dostupné místo.

Správa sportovišť a hřišť

Kontakt na správce : Marcela Kratochvílová, odbor investic a správy majetku

tel : +420 566 598 358, mob.: +420 724 775 895, email:marcela.kratochvilova@meu.nmnm.cz

Bez připomínek.

Správa bytového majetku

Kontakt na správce : Marcela Kratochvílová, odbor investic a správy majetku

tel : +420 566 598 358, mob.: +420 724 775 895, email:marcela.kratochvilova@meu.nmnm.cz

Bez připomínek.

Správa veřejné zeleně

Kontakt na správce : Ing. František Laštovička, TS služby s.r.o. Nové Město na Moravě

tel : +420 566 598 801, mob.: +420 725 676 567, email:frantisek.lastovicka@ts.nmnm.cz

Bez připomínek.

Správa vodního hospodářství

Kontakt na správce : Miloš Hemza, odbor investic a správy majetku

tel : +420 566 598 352, mob.: +420 606 725 513, email:milos.hemza@meu.nmnm.cz

Ze strany správce vodního hospodářství byly k předloženému návrhu PD připomínky.

Na základě těchto připomínek projektant provedl změnu PD:

- stávající horská vpust' v krajnici místní komunikace v horní části řešeného úseku zůstane napojena do stávající kanalizace, nebude přepojena do nové kanalizace
- do technické zprávy bylo doplněno posouzení stávající kanalizace z pohledu napojení nových vod (doloženo, že stávající kanalizace je pro napojení nových vod kapacitně vyhovující)

K takto upravené PD nemá správce vodního hospodářství připomínky.

Do hlavní stoky jednotné a dešťové kanalizace smí být svedeny pouze vody dešťové, nesmí zde být svedeny vody odpadní, vč. vypouštění nebezpečných a zvláště nebezpečných látek specifikovaných v příloze č.1 zákona č.254/2001 Sb. (zákon o vodách), v platném znění.

Správa nebytového fondu města

*Kontakt na správce : Ing. Radek Fila, odbor investic a správy majetku
tel : +420 566 598 360, mob.: +420 723 190 997, email: radek.fila@meu.nmnm.cz*

Bez připomínek.

Správa informačního systému města

*Kontakt na správce : Zbyněk Grepl, oddělení informatiky
tel : +420 566 598 390, mob.: +420 602 553 996, email: zbynek.grepl@meu.nmnm.cz*

Po ukončení stavebních prací požadujeme, dle vyhlášky města č. 2/2015 o digitální technické mapě města, zaměření výškového i polohopisného stavu v digitální formě ve formátech dgn nebo shp a jeho předání správci Oddělení informatiky MěÚ Nové Město na Moravě, který potvrdí převzetí zaměření pro účely dokončení příslušných řízení vedených v této věci Odborem stavebním a životního prostředí MěÚ Nové Město na Moravě.

Majetková správa

*Kontakt na správce : Ing. Taťána Vinklerová, odbor investic a správy majetku města
tel : +420 566 598 355, email: tatana.vinklerova@meu.nmnm.cz*

Bez připomínek.


Na realizaci záměru zapojit fin. spoluúčast dle plánovací smlouvy uzavřené s HVJ s.r.o., Jiříkovice 52, ze dne 5.10.2012.

Územní plánování

*Kontakt na správce : Ing. arch. Josef Cacek, odbor stavební a životního prostředí
tel : +420 566 598 404, mob.: + 420 721 956 730, email: josef.cacek@meu.nmnm.cz*

Záměr není v rozporu s platným Územním plánem obce Nové Město na Moravě.

S pozdravem


Stanislav Marek
místostarosta města



Na vědomí: Městský úřad Nové Město na Moravě, odbor SŽP, Vratislavovo nám. 103, 592 31 Nové Město na Moravě

Městský úřad Nové Město na Moravě

odbor dopravy a vnitřních věcí

Vratislavovo náměstí 103,
592 31 Nové Město na Moravě

ENVIGEST, s.r.o.
Masarykova 305
592 31 Nové Město na Moravě

Váš dopis zn./ze dne Naše značka
MUNNMN/5224/2016/1

Vyřizuje/linka
Drdlová/566598375
marta.drdlova@meu.nmmn.cz

Nové Město na Moravě
Dne: 11.4.2016

Městský úřad Nové Město na Moravě, odbor dopravy a vnitřních věcí od Vás obdržel žádost o vyjádření k projektové dokumentaci pro stavební povolení stavby: „**Rekonstrukce místní komunikace v Jiříkovicích – NMnM**“.

Městský úřad Nové Město na Moravě, odbor dopravy a vnitřních věcí, jako silniční správní úřad příslušný podle § 40 odst. 4 písm. d) zákona č. 13/1997 Sb., o pozemních komunikacích, ve znění pozdějších předpisů (dále jen "zákon o pozemních komunikacích"), posoudil předložené doklady z hlediska silničních zájmů. Na základě toho ve smyslu ustanovení zákona o pozemních komunikacích a vyhlášky č. 104/1997 Sb., ve znění pozdějších předpisů, kterou se provádí zákon o pozemních komunikacích, v návaznosti na § 149 zákona č. 500/2004 Sb., správní řád, ve znění pozdějších předpisů vydává

závazné stanovisko

ke shora uvedené stavbě.

K realizaci výše uvedené stavby nemáme připomínky za předpokladu, že budou dodrženy následující podmínky:

1. Během prací nesmí být na silnicích, místních komunikacích a jejich součástech skladován žádný materiál, silnice, místní komunikace a veřejně přístupné účelové komunikace nesmí být poškozovány a znečišťovány.
2. Při užití silnice nebo místní komunikace jiným než obvyklým způsobem nebo k jiným účelům než pro které je určena (stání vozidel na pozemní komunikaci, uložení materiálu, překop, protlak, výkop aj..), je třeba povolení příslušného silničního správního úřadu. O povolení zvláštního užívání pozemní komunikace požádá žadatel zdejší odbor dopravy a vnitřních věcí minimálně 1 měsíc před realizací prací.
3. O povolení uzavírky silnice, místní komunikace nebo veřejně přístupné účelové komunikace požádá žadatel minimálně 30 dní před zahájením prací. Žádost bude obsahovat náležitosti stanovené § 39 vyhlášky 104/1997 Sb., ve znění pozdějších předpisů.
4. Dopravní značení na silnici, místní komunikaci nebo veřejně přístupné účelové komunikaci je možné osadit až po vydání samostatného přípisu vydaného naším odborem. Součástí žádosti bude zpracovaná situace se zakreslením dopravního značení navrženého v souladu se zákonem č. 361/2000 Sb., ve znění pozdějších předpisů a vyhlášky č. 294/2015 Sb. a Technických podmínek.

Otisk úředního razítka

Bc. Petr Pazour
vedoucí odboru dopravy a vnitřních věcí

Obdrží:

účastníci (dodejky)
ENVIGEST, s.r.o., IDDS: wmb4b6g
sídlo: Masarykova č.p. 305, 592 31 Nové Město na Moravě

Městský úřad Nové Město na Moravě

odbor stavební a životního prostředí

Vratislavovo náměstí 103,
592 31 Nové Město na Moravě

Č.j.: MUNNMN/4850/2016-3

Nové Město na Moravě, dne 6.4. 2016

Tel.: 566 598 409

e-mail: pavel.mertlik@meu.nmmn.cz

Sdělení odboru stavebního a životního prostředí k projektové dokumentaci na akci: „Rekonstrukce místní komunikace v Jiříkovicích – m.č. Nového Města na Moravě“ na pozemcích parc. č. 251/1, 251/2, 511/5, 511/8 v k.ú. Jiříkovice u Nového Města na Moravě

Na základě Vaší žádosti ze dne 31.3. 2016 o sdělení k předložené projektové dokumentaci na akci „Rekonstrukce místní komunikace v Jiříkovicích - místní části Nového Města na Moravě,“ (dále jen „stavba“) na pozemcích parc. č. 251/1, 251/2, 511/5, 511/8 v katastrálním území Jiříkovice u Nového Města na Moravě, jejímž projektantem je ENVIGEST, s.r.o., IČO 49449362, Masarykova č.p. 305, 592 31 Nové Město na Moravě, se vyjadřujeme podle ust. § 154 a násl. zákona č. 500/2004 Sb., správní řád, v platném znění, z těchto hledisek:

1. Vodní hospodářství
2. Odpadové hospodářství
3. Ochrana ovzduší
4. Ochrana přírody a krajiny
5. Ochrana ZPF
6. Ochrana LPF

Vodoprávní úřad

Investor požádá vodoprávní úřad o stavební povolení ke stavbě a doloží podklady vyjmenované v příloze žádosti o stavební povolení k vodním dílům tj. **prodloužení dešťové kanalizace**

K dotčení stávající stoky dešťové kanalizace, se vyjádří její vlastník, tj. Město Nové Město na Moravě.

Státní správa v oblasti odpadového hospodářství

Souhlasíme se způsobem nakládání s odpady, který je uveden v projektové dokumentaci: Průvodní zpráva, kapitola 13. písm. f.

Požadujeme předložit správnímu orgánu kopie dokladů o zákonném využití, nebo odstranění vzniklých odpadů – v termínu do 1 měsíce po realizaci výše uvedené stavby.

Státní správa ochrany přírody a krajiny

Dotčené území se nachází v CHKO Žďárské vrchy a podle ustanovení § 78 zákona č. 114/1992 Sb., o ochraně přírody a krajiny, v platném znění, je příslušná k vyjádření Správa CHKO Žďárské vrchy, Brněnská 39, 591 01 Žďár nad Sázavou.

Ostatní složky odboru stavebního a životního prostředí nemají k záměru připomínky.

Toto sdělení odboru stavebního a životního prostředí je pro účely územního nebo stavebního řízení stanoviskem nebo závazným stanoviskem.

otisk úředního razítka

Ing. Lenka J a m b o r o v á v.r.
vedoucí odboru stavebního a životního prostředí

Rozdělovník:

ENVIGEST, s.r.o., IDDS: wmb4b6g

Městský úřad Nové Město na Moravě, odbor stavební a životního prostředí, stavební úřad,
Vratislavovo nám. č.p. 103, 592 31 Nové Město na Moravě

**VYJÁDŘENÍ O EXISTENCI SÍTĚ ELEKTRONICKÝCH KOMUNIKACÍ
A VŠEOBECNÉ PODMÍNKY OCHRANY SÍTĚ ELEKTRONICKÝCH KOMUNIKACÍ
SPOLEČNOSTI Česká telekomunikační infrastruktura a.s.**

vydané podle § 101 zákona č. 127/2005 Sb., o elektronických komunikacích a o změně některých souvisejících zákonů (zákon o elektronických komunikacích), ve znění pozdějších předpisů a § 161 zákona č. 183/2006 Sb., o územním plánování a stavebním řádu (stavební zákon) či dle dalších příslušných právních předpisů

Číslo jednací: 699661/15

Číslo žádosti: 0115 456 575

Důvod vydání *Vyjádření*: **Spojené územní a stavební řízení**

Platnost tohoto *Vyjádření* končí dne: 29. 9. 2017.

Žadatel	ENVIGEST, s.r.o., kontaktní osoba: ENVIGEST, s.r.o. , Masarykova 305, Nové Město na Moravě, 59231	
Stavebník		
Název akce	Město Nové Město na Moravě, Vratislavovo nám. 103, Nové Město na Moravě, 59231 Rekonstrukce místní komunikace v Jiřkovících Náměstí	
Zájmové území	Okres	Žďár nad Sázavou
	Obec	Nové Město na Moravě
	Kat. území / č. parcely	Jiřkovice u Nového Města na Moravě

Žadatel shora označenou žádostí určil a vyznačil zájmové území, jakož i stanovil důvod pro vydání *Vyjádření* o existenci sítě elektronických komunikací a Všeobecných podmínek ochrany sítě elektronických komunikací společnosti Česká telekomunikační infrastruktura a.s.(dále jen *Vyjádření*).

Na základě určení a vyznačení zájmového území žadatelem a na základě stanovení důvodu pro vydání *Vyjádření* vydává společnost Česká telekomunikační infrastruktura a.s. následující *Vyjádření*:

Ve vyznačeném zájmovém území se nachází síť elektronických komunikací
společnosti Česká telekomunikační infrastruktura a.s. (dále jen *SEK*)

Existence a poloha *SEK* je zakreslena v příloženém výřezu/výřezech z účelové mapy *SEK* společnosti Česká telekomunikační infrastruktura a.s. Ochranné pásmo *SEK* je v souladu s ustanovením § 102 zákona č. 127/2005 Sb., o elektronických komunikacích a o změně některých souvisejících zákonů stanoveno rozsahem 1,5 m po stranách krajního vedení *SEK* a není v příloženém výřezu/výřezech z účelové mapy *SEK* společnosti Česká telekomunikační infrastruktura a.s.vyznačeno (dále jen *Ochranné pásmo*).

(1) *Vyjádření* je platné pouze pro zájmové území určené a vyznačené žadatelem, jakož i pro důvod vydání *Vyjádření* stanovený žadatelem v žádosti.

Číslo jednací:

699661/15

Číslo žádosti:

0115 456 575

Vyjádření pozbývá platnosti uplynutím doby platnosti v tomto *Vyjádření* uvedené, změnou rozsahu zájmového území či změnou důvodu vydání *Vyjádření* uvedeného v žádosti, nesplněním povinnosti stavebníka dle bodu (3) tohoto *Vyjádření*, a nebo pokud se žadatel či stavebník bezprostředně před zahájením realizace stavby ve vyznačeném zájmovém území prokazatelně neujistí u společnosti *Česká telekomunikační infrastruktura a.s.* o tom, zda toto *Vyjádření* v době bezprostředně předcházející zahájení realizace stavby ve vyznačeném zájmovém území stále odpovídá skutečnosti, to vše v závislosti na tom, která ze skutečností rozhodná pro pozbytí platnosti tohoto *Vyjádření* nastane nejdříve.

(2) Podmínky ochrany SEK jsou stanoveny v tomto *Vyjádření* a ve Všeobecných podmínkách ochrany SEK společnosti *Česká telekomunikační infrastruktura a.s.*, které jsou nedílnou součástí tohoto *Vyjádření*. Stavebník, nebo jím pověřená třetí osoba, je povinen řídit se těmito Všeobecnými podmínkami ochrany SEK

(3) Stavebník, nebo jím pověřená třetí osoba, je povinen **pouze pro případ, že**

a) existence a poloha SEK, jež je zakreslena v přiloženém výřezu/výřezech z účelové mapy SEK společnosti *Česká telekomunikační infrastruktura a.s.* a nebo

b) toto *Vyjádření*, včetně Všeobecných podmínek ochrany SEK

nepředstavuje dostatečnou informaci pro záměr, pro který podal shora označenou žádost nebo pro zpracování projektové dokumentace stavby, která koliduje se SEK, nebo zasahuje do Ochranného pásma SEK, vyzvat písemně společnost *Česká telekomunikační infrastruktura a.s.* k upřesnění podmínek ochrany SEK, a to prostřednictvím zaměstnance společnosti *Česká telekomunikační infrastruktura a.s.* pověřeného ochranou sítě -

(4) **Přeložení SEK zajistí její vlastník, společnost *Česká telekomunikační infrastruktura a.s.*** Stavebník, který vyvolal překládku SEK je dle ustanovení § 104 odst. 17 zákona č. 127/2005 Sb., o elektronických komunikacích a o změně některých souvisejících zákonů povinen uhradit společnosti *Česká telekomunikační infrastruktura a.s.* veškeré náklady na nezbytné úpravy dotčeného úseku SEK, a to na úrovni stávajícího technického řešení.

(5) Pro účely přeložení SEK dle bodu (3) tohoto *Vyjádření* je stavebník povinen uzavřít se společností *Česká*

(6) Společnost *Česká telekomunikační infrastruktura a.s.* prohlašuje, že žadateli byly pro jím určené a vyznačené zájmové území poskytnuty veškeré, ke dni podání shora označené žádosti, dostupné informace o SEK.

(7) Žadateli převzetím tohoto *Vyjádření* vzniká povinnost poskytnuté informace a data užít pouze k účelu, pro který mu byla tato poskytnuta. Žadatel není oprávněn poskytnuté informace a data rozmnožovat, rozšiřovat, pronajímat, půjčovat či jinak užívat bez souhlasu společnosti *Česká telekomunikační infrastruktura a.s.* V případě porušení těchto povinností vznikne žadateli odpovědnost vyplývající z platných právních předpisů, zejména předpisů práva autorského.

V případě dotazů k *Vyjádření* lze kontaktovat společnost *Česká telekomunikační infrastruktura a.s.* na asistenční lince 14 111.

Přílohami *Vyjádření* jsou:

- Všeobecné podmínky ochrany SEK společnosti *Česká telekomunikační infrastruktura a.s.*
- Situační výkres (obsahuje zájmové území určené a vyznačené žadatelem a výřezy účelové mapy SEK)
- Informace k vytyčení SEK

Číslo jednací: 699661/15

Číslo žádosti: 0115 456 575

Vyjádření vydala společnost Česká telekomunikační infrastruktura a.s. dne: 29. 9. 2015.


Česká telekomunikační infrastruktura a.s.
Olšanská 2681/6
130 00 Praha 3
DIČ: CZ04084063

96

Všeobecné podmínky ochrany *SEK* společnosti *Česká telekomunikační infrastruktura a.s.*

I. Obecná ustanovení

1. Stavebník, nebo jím pověřená třetí osoba, je povinen při provádění jakýchkoliv činností, zejména stavebních nebo jiných prací, při odstraňování havárií a projektování staveb, řídit se platnými právními předpisy, technickými a odbornými normami (včetně doporučených), správnou praxí v oboru stavebnictví a technologickými postupy a učinit veškerá opatření nezbytná k tomu, aby nedošlo k poškození nebo ohrožení sítě elektronických komunikací ve vlastnictví společnosti *Česká telekomunikační infrastruktura a.s.* a je výslovně srozuměn s tím, že *SEK* jsou součástí veřejné komunikační sítě, jsou zajišťovány ve veřejném zájmu a jsou chráněny právními předpisy.
2. Při jakékoliv činnosti v blízkosti vedení *SEK* je stavebník, nebo jím pověřená třetí osoba, povinen respektovat ochranné pásmo *SEK* tak, aby nedošlo k poškození nebo zamezení přístupu k *SEK*. Při křížení nebo souběhu činností se *SEK* je povinen řídit se platnými právními předpisy, technickými a odbornými normami (včetně doporučených), správnou praxí v oboru stavebnictví a technologickými postupy. Při jakékoliv činnosti ve vzdálenosti menší než 1,5 m od krajního vedení vyznačené trasy podzemního vedení *SEK* (dále jen *PVSEK*) nesmí používat mechanizačních prostředků a nevhodného nářadí.
3. Pro případ porušení kterékoliv z povinností stavebníka, nebo jím pověřené třetí osoby, založené Všeobecnými podmínkami ochrany *SEK* společnosti *Česká telekomunikační infrastruktura a.s.* je stavebník, nebo jím pověřená třetí osoba, odpovědný za veškeré náklady a škody, které společnosti *Česká telekomunikační infrastruktura a.s.* vzniknou porušením jeho povinností.
4. V případě, že budou zemní práce zahájeny po uplynutí doby platnosti tohoto *Vyjádření*, nelze toto *Vyjádření* použít jako podklad pro vytyčení a je třeba požádat o vydání nového *Vyjádření*.
5. Bude-li žadatel na společnosti *Česká telekomunikační infrastruktura a.s.* požadovat, aby se jako účastník správního řízení, pro jehož účely bylo toto *Vyjádření* vydáno, vzdala práva na odvolání proti rozhodnutí vydanému ve správním řízení, pro jehož účely bylo toto *Vyjádření* vydáno, je povinen kontaktovat *POS*.

II. Součinnost stavebníka při činnostech v blízkosti *SEK*

1. Započetí činnosti je stavebník, nebo jím pověřená třetí osoba, povinen oznámit *POS*. Oznámení bude obsahovat číslo *Vyjádření*, k němuž se vztahují tyto podmínky.
2. Před započatím zemních prací či jakékoliv jiné činnosti je stavebník, nebo jím pověřená třetí osoba, povinen zajistit vyznačení tras *PVSEK* na terénu dle polohopisné dokumentace. S vyznačenou trasou *PVSEK* prokazatelně seznámí všechny osoby, které budou a nebo by mohly činnosti provádět.
3. Stavebník, nebo jím pověřená třetí osoba, je povinen upozornit jakoukoliv třetí osobu, jež bude provádět zemní práce, aby zjistila nebo ověřila stranovou a hloubkovou polohu *PVSEK* příčnými sondami, a je srozuměn s tím, že možná odchylka uložení středu trasy *PVSEK*, stranová i hloubková, činí +/- 30 cm mezi skutečným uložení *PVSEK* a polohovými údaji ve výkresové dokumentaci.
4. Při provádění zemních prací v blízkosti *PVSEK* je stavebník, nebo jím pověřená třetí osoba, povinen postupovat tak, aby nedošlo ke změně hloubky uložení nebo prostorového uspořádání *PVSEK*. Odkryté *PVSEK* je stavebník, nebo jím pověřená třetí osoba, povinen zabezpečit proti prověšení, poškození a odcizení.
5. Při zjištění jakéhokoliv rozporu mezi údaji v projektové dokumentaci a skutečností je stavebník, nebo jím pověřená třetí osoba, povinen bez zbytečného odkladu přerušit práce a zjištění rozporu oznámit *POS*. V přerušených pracích lze pokračovat teprve poté, co od *POS* prokazatelně obdržel souhlas k pokračování v pracích.

6. V místech, kde *PVSEK* vystupuje ze země do budovy, rozváděče, na sloup apod. je stavebník, nebo jím pověřená třetí osoba, povinen vykonávat zemní práce se zvýšenou mírou opatrnosti s ohledem na ubývající krytí nad *PVSEK*. Výkopové práce v blízkosti sloupů nadzemního vedení *SEK* (dále jen *NVSEK*) je povinen provádět v takové vzdálenosti, aby nedošlo k narušení jejich stability, to vše za dodržení platných právních předpisů, technických a odborných norem, správné praxi v oboru stavebnictví a technologických postupů.

7. Při provádění zemních prací, u kterých nastane odkrytí *PVSEK*, stavebník, nebo jím pověřená třetí osoba před zakrytím *PVSEK* vyzve *POS* ke kontrole. Zához je stavebník oprávněn provést až poté, kdy prokazatelně obdržel souhlas *POS*.

8. Stavebník, nebo jím pověřená třetí osoba, není oprávněn manipulovat s kryty kabelových komor a vstupovat do kabelových komor bez souhlasu společnosti *Česká telekomunikační infrastruktura a.s.*

9. Stavebník, nebo jím pověřená třetí osoba, není oprávněn trasu *PVSEK* mimo vozovku přejíždět vozidly nebo stavební mechanizací, a to až do doby, než *PVSEK* řádně zabezpečí proti mechanickému poškození. Stavebník, nebo jím pověřená třetí osoba, je povinen projednat s *POS* způsob mechanické ochrany trasy *PVSEK*. Při přepravě vysokého nákladu nebo mechanizace pod trasou *NVSEK* je stavebník, nebo jím pověřená třetí osoba, povinen respektovat výšku *NVSEK* nad zemí.

10. Stavebník, nebo jím pověřená třetí osoba, není oprávněn na trase *PVSEK* (včetně ochranného pásma) jakkoliv měnit niveletu terénu, vysazovat trvalé porosty ani měnit rozsah a konstrukci zpevněných ploch (např. komunikací, parkovišť, vjezdů aj.).

11. Stavebník, nebo jím pověřená třetí osoba, je povinen manipulační a skladové plochy zřizovat v takové vzdálenosti od *NVSEK*, aby činnosti na/v manipulačních a skladových plochách nemohly být vykonávány ve vzdálenost menší než 1m od *NVSEK*.

12. Stavebník, nebo jím pověřená třetí osoba, není oprávněn užívat, přemísťovat a odstraňovat technologické, ochranné a pomocné prvky *SEK*.

13. Stavebník, nebo jím pověřená třetí osoba, není oprávněn bez předchozího projednání jakkoliv manipulovat s případně odkrytými prvky *SEK*, zejména s ochrannou skříní optických spojek, optickými spojkami, technologickými rezervami či jakýmkoliv jiným zařízením *SEK*.

14. Stavebník, nebo jím pověřená třetí osoba, je povinen každé poškození či krádež *SEK* neprodleně od okamžiku zjištění takové skutečnosti, oznámit *POS* na telefonní číslo: 602 538 503 nebo v mimopracovní době na telefonní číslo 238 462 690.

III. Práce v objektech a odstraňování objektů

1. Stavebník, nebo jím pověřená třetí osoba, je povinen před zahájením jakýchkoliv prací v budovách a jiných objektech, kterými by mohl ohrozit stávající *SEK*, prokazatelně kontaktovat *POS* a zajistit u společnosti *Česká telekomunikační infrastruktura a.s.* bezpečné odpojení *SEK*.

2. Při provádění činností v budovách a jiných objektech je stavebník, nebo jím pověřená třetí osoba, povinen v souladu s právními předpisy, technickými a odbornými normami (včetně doporučených), správnou praxi v oboru stavebnictví a technologickými postupy provést mimo jiné průzkum vnějších i vnitřních vedení *SEK* na omítce i pod ní.

IV. Součinnost stavebníka při přípravě stavby

1. Pokud činností stavebníka, nebo jím pověřené třetí osoby, k níž je třeba povolení správního orgánu dle zvláštního právního předpisu, dojde k ohrožení či omezení *SEK*, je stavebník, nebo jím pověřená třetí osoba, povinen kontaktovat *POS* a předložit zakreslení *SEK* do příslušné dokumentace stavby (projektové, realizační, koordinační atp.).
2. V případě, že pro činnosti stavebníka, nebo jím pověřené třetí osoby, není třeba povolení správního orgánu dle zvláštního právního předpisu, je stavebník, nebo jím pověřená třetí osoba, povinen předložit zakreslení trasy *SEK* i s příslušnými kótami do zjednodušené dokumentace (katastrální mapa, plánec), ze které bude zcela patrná míra dotčení *SEK*.
3. Při projektování stavby, rekonstrukce či přeložky vedení a zařízení silových elektrických sítí, elektrických trakcí vlaků a tramvají, nejpozději však před zahájením správního řízení ve věci povolení stavby, rekonstrukce či přeložky vedení a zařízení silových elektrických sítí, elektrických trakcí vlaků a tramvají, je stavebník, nebo jím pověřená třetí osoba, povinen provést výpočet rušivých vlivů, zpracovat ochranná opatření a předat je *POS*.
4. Při projektování stavby, při rekonstrukci, která se nachází v ochranném pásmu radiových tras společnosti *Česká telekomunikační infrastruktura a.s.* a překračuje výšku 15 m nad zemským povrchem, a to včetně dočasných objektů zařízení staveniště (jeřáby, konstrukce, atd.), nejpozději však před zahájením správního řízení ve věci povolení takové stavby, je stavebník nebo jím pověřená třetí osoba, povinen kontaktovat *POS*. Ochranné pásmo radiových tras v šíři 50m je zakresleno do situačního výkresu. Je tvořeno dvěma podélnými pruhy o šíři 25 m po obou stranách radiového paprsku v celé jeho délce, resp. 25 m kruhem kolem vysílacího radiového zařízení.
5. Pokud se v zájmovém území stavby nachází podzemní silnoproudé vedení (NN) společnosti *Česká telekomunikační infrastruktura a.s.* je stavebník, nebo jím pověřená třetí osoba, před zahájením správního řízení ve věci povolení správního orgánu k činnosti stavebníka, nebo jím pověřené třetí osoby, nejpozději však před zahájením stavby, povinen kontaktovat *POS*.
6. Pokud by navrhované stavby (produktovody, energovody aj.) svými ochrannými pásmy zasahovaly do prostoru stávajících tras a zařízení *SEK*, či do jejich ochranných pásem, je stavebník, nebo jím pověřená třetí osoba, povinen realizovat taková opatření, aby mohla být prováděna údržba a opravy *SEK*, a to i za použití mechanizace, otevřeného plamene a podobných technologií.

V. Křížení a souběh se *SEK*

1. Stavebník, nebo jím pověřená třetí osoba, je povinen v místech křížení *PVSEK* se sítěmi technické infrastruktury, pozemními komunikacemi, parkovacími plochami, vjezdy atp. ukládat *PVSEK* v zákonnými předpisy stanovené hloubce a chránit *PVSEK* chráničkami s přesahem minimálně 0,5 m na každou stranu od hrany křížení. Chráničku je povinen utěsnit a zamezit vnikání nečistot.
2. Stavebník nebo jím pověřená třetí osoba, je výslovně srozuměn s tím, že v případě, kdy hodlá umístit stavbu sjezdu či vjezdu, je povinen stavbu sjezdu či vjezdu umístit tak, aby metalické kabely *SEK* nebyly umístěny v hloubce menší než 0,6 m a optické nebyly umístěny v hloubce menší než 1 m.
3. Stavebník, nebo jím pověřená třetí osoba, je povinen základy (stavby, opěrné zdi, podezdívky apod.) umístit tak, aby dodržel minimální vodorovný odstup 1,5 m od krajního vedení, případně kontaktovat *POS*.
4. Stavebník, nebo jím pověřená třetí osoba, není oprávněn trasy *PVSEK* znepřístupnit (např. zabetonováním).

5. Stavebník, nebo jím pověřená třetí osoba, je při křížení a souběhu stavby nebo sítě technické infrastruktury s kabelovodem povinen zejména:

- pokud plánované stavby nebo trasy sítě technické infrastruktury budou umístěny v blízkosti kabelovodu ve vzdálenosti menší než 2 m nebo při křížení kabelovodu ve vzdálenosti menší než 0,5 m nad nebo kdekoli pod kabelovodem, předložit *POS* zakreslení v příčných řezech,
- do příčného řezu zakreslit také profil kabelové komory v případě, kdy jsou sítě technické infrastruktury či stavby umístěny v blízkosti kabelové komory ve vzdálenosti menší než 2 m,
- neumísťovat nad trasou kabelovodu v podélném směru sítě technické infrastruktury,
- předložit *POS* vypracovaný odborný statický posudek včetně návrhu ochrany tělesa kabelovodu pod stavbou, ve vjezdu nebo pod zpevněnou plochou,
- nezakrývat vstupy do kabelových komor, a to ani dočasně,
- projednat s *POS*, nejpozději ve fázi projektové přípravy, jakékoliv výkopové práce, které by mohly být vedeny v úrovni či pod úrovní kabelovodu nebo kabelové komory a veškeré případy, kdy jsou trajektorie podvrtů a protlaků ve vzdálenosti menší než 1,5 m od kabelovodu.

Příloha k Vyjádření č.j.: 699661/15

Číslo žádosti: 0115 456 575

Informace k vytyčení **SEK**

V případě požadavku na vytyčení **PVSEK** společnosti **Česká telekomunikační infrastruktura a.s.** se, prosím,

Česká telekomunikační infrastruktura a.s. - středisko Morava jih

se sídlem: Olšanská 2681/6, Praha 3, PSČ 13000
IČ: 04084063 DIČ: CZ04084063
kontakt: tel: 238461267 obslužná doba po-pa 7 - 15 hod

TEMO-TELEKOMUNIKACE, a.s. - výhradní dodavatel společnosti Česká telekomunikační infrastruktura a.s.

se sídlem: U Záběhlického zámku 233/15, 106 00 Praha 10
IČ: 25740253 DIČ: CZ25740253
kontakt: Pavel Drdla, mobil: 725871746, e-mail: pavel.drdla@temo.cz;

CONTENT, s.r.o.

se sídlem: Karlov 1246, 594 01 Velké Meziříčí, pobočka: Okružní 28/18, 591 01 Žďár nad Sázavou
IČ: 63492164 DIČ: CZ63492164
kontakt: Martin Kalina, tel/fax: 566521721, mobil: 777702117, e-mail: kalina@content-vm.cz,
vytycenisiti@seznam.cz

ELTER, s.r.o.

se sídlem: Straněnská 1149, 539 01 Hlinsko
IČ: 49814419 DIČ: CZ49814419
kontakt: tel.: 469312100, mobil: 731115925, e-mail: elter.hlinsko@xaz.cz
Havel Stanislav, mobil: 736778264, Chadima Zdeněk, mobil: 731115933

GIS-STAVINVEX, a.s.

se sídlem: Pražská 1156, Pelhřimov
IČ: 25163558 DIČ: CZ25163558
kontakt: Michal Kučera, tel/fax: 596541102, mobil: 731613394, e-mail: ostrava@gis-stavinvex.cz
Ing. Anežka Škovroňová, tel/fax: 596541102, mobil: 731204729, e-mail: ostrava@gis-stavinvex.cz

Jiří Novotný, Montáž, údržba a servis tel.sítí - okr. Třebíč, Znojmo

se sídlem: Akad. Práta 524, 675 55 Hrotovice, okr. Třebíč
IČ: 72377259 DIČ:
kontakt: Jiří Novotný, tel.: 568860888, mobil: 777318588, e-mail: novotny.hrotovice@seznam.cz

Josef Joura

se sídlem: Okřešice 53, okres Třebíč, 674 01
IČ: 88282091 DIČ: CZ6312180820
kontakt: Josef Joura, mobil: 602578674, e-mail: josefjoura@seznam.cz

Karel Horský

se sídlem: Poličská 877/36, 568 02 Svitavy - Předměstí
IČ: 01377841 DIČ:
kontakt: Karel Horský, mobil: 602 483 023, e-mail: k.horsky.sy@gmail.com

Příloha k Vyjádření č.j.: 699661/15

Číslo žádosti: 0115 456 575

K+K ELTEC, s.r.o.

se sídlem: Smetanova 997, 517 41 Kostelec nad Orlicí
IČ: 25277308 DIČ: CZ25277308
kontakt: Radovan Krsek, mobil: 603486395, e-mail: krsek@eltec.cz

PELMONT s.r.o

se sídlem: Vlášnická 1111, 393 01 Pelhřimov
IČ: 25172786 DIČ: CZ25172786
kontakt: Karel Pichl, tel.: 565325325, fax: 565333565, mobil: 602227227, e-mail: pelmont@pelmont.cz

Radim Zabloudil

se sídlem: Tábor 2356/28a, 602 00 Brno - Žabovřesky
IČ: 74899589 DIČ: CZ6210151585
kontakt: Radim Zabloudil, mobil: 602760276, e-mail: radim.zabloudil@seznam.cz

STAVAK spol. s r.o.

se sídlem: Žižkova 832, 580 01 Havlíčkův Brod
IČ: 15058786 DIČ: CZ15058786
kontakt: Jan Dostál, tel.: 569429309, mobil: 602482982, e-mail: dostal@stavak.cz


TELEPROG s.r.o.,

se sídlem: Znojemská 4665/78a, 586 01 Jihlava
IČ: 60721197 DIČ: CZ60721197
kontakt: Luboš Štěpnička, tel.: 567322089, fax: 567161319, mobil: 602782898, e-mail: stepnicka@teleprog.cz

Vegacom, a.s.

se sídlem: Rantířov 20, (Areál Agropodnik), 588 41 Vyskytná nad Jihlavou
IČ: 25788680 DIČ: CZ25788680
kontakt: Martin Pečar, mobil: 603855658, e-mail: pecar@vegacom.cz
Zdeněk Plšek, mobil: 605232401, e-mail: plsek@vegacom.cz

SITUAČNÍ VÝKRES - ZÁJMOVÉ ÚZEMÍ

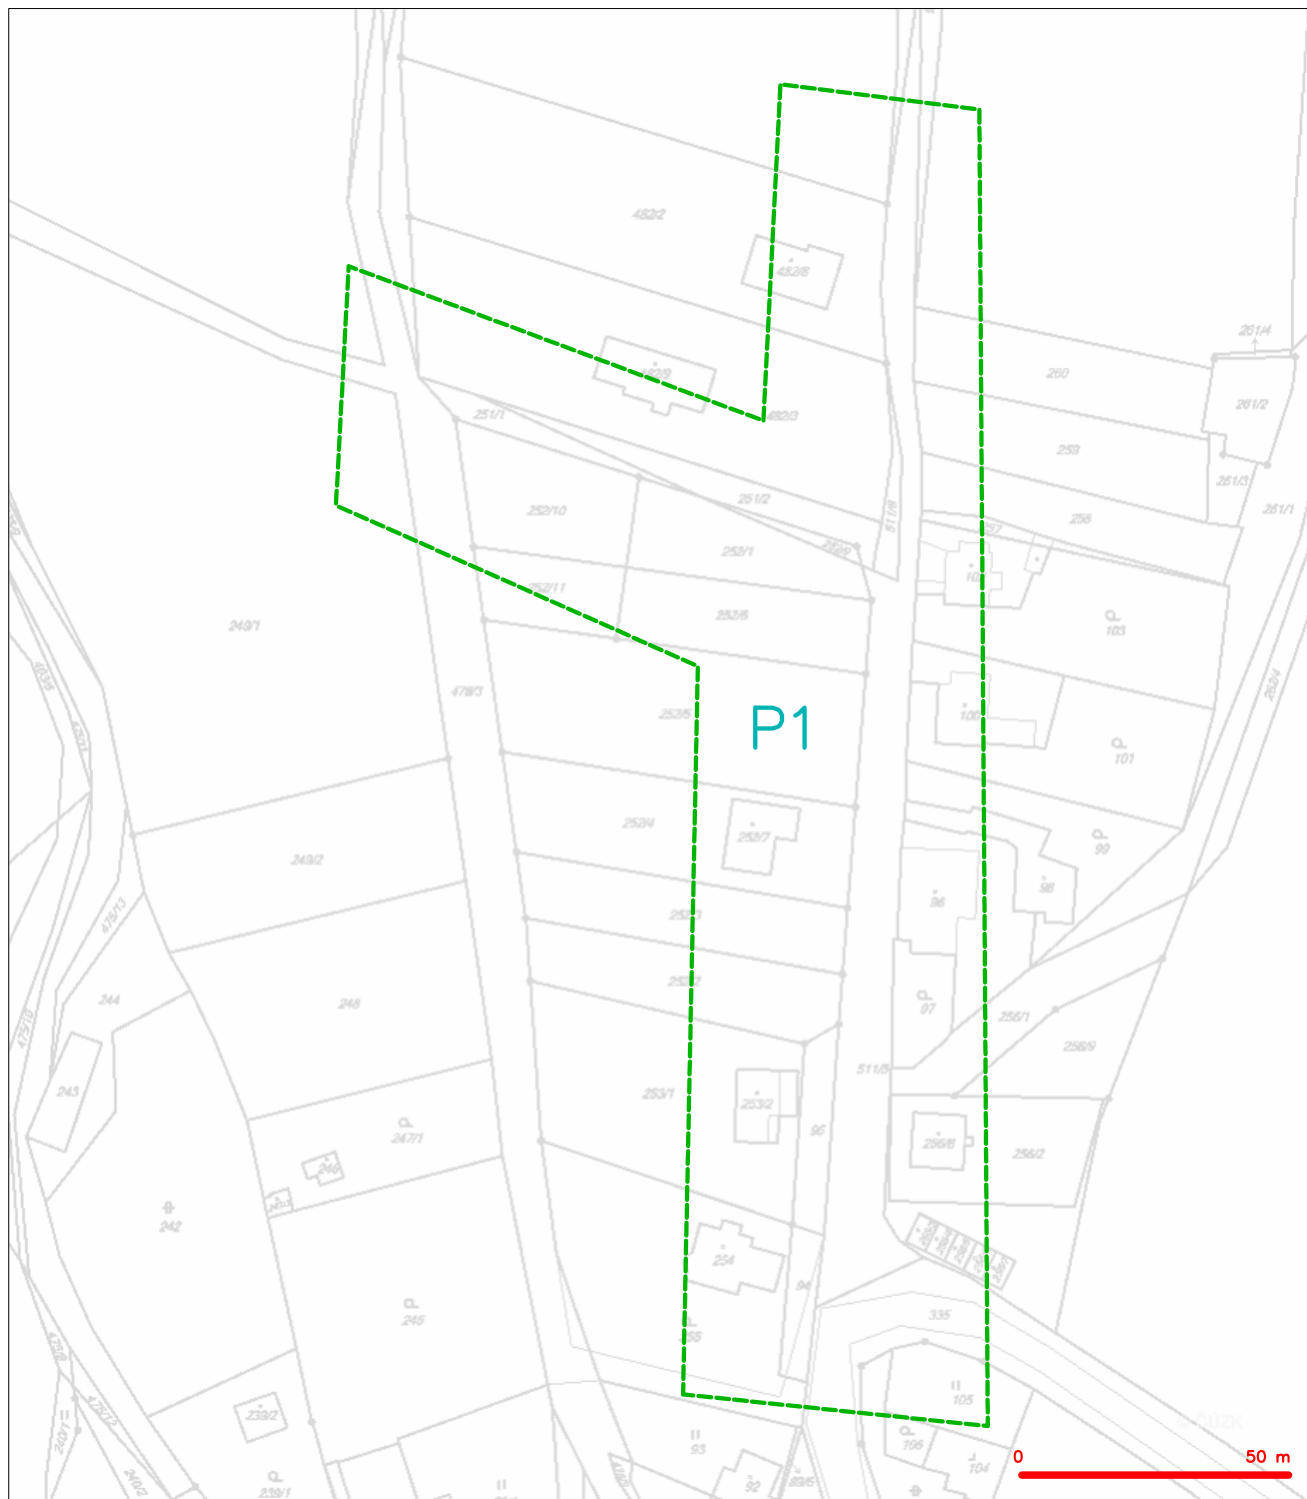


LEGENDA

----- hranice zájmového území k vyjádření

[Signature]
Česká telekomunikační infrastruktura a.s.
Olšanská 2681/6
130 00 Praha 3
DIČ: CZ04084063
96

SITUAČNÍ VÝKRES - POLYGON 1

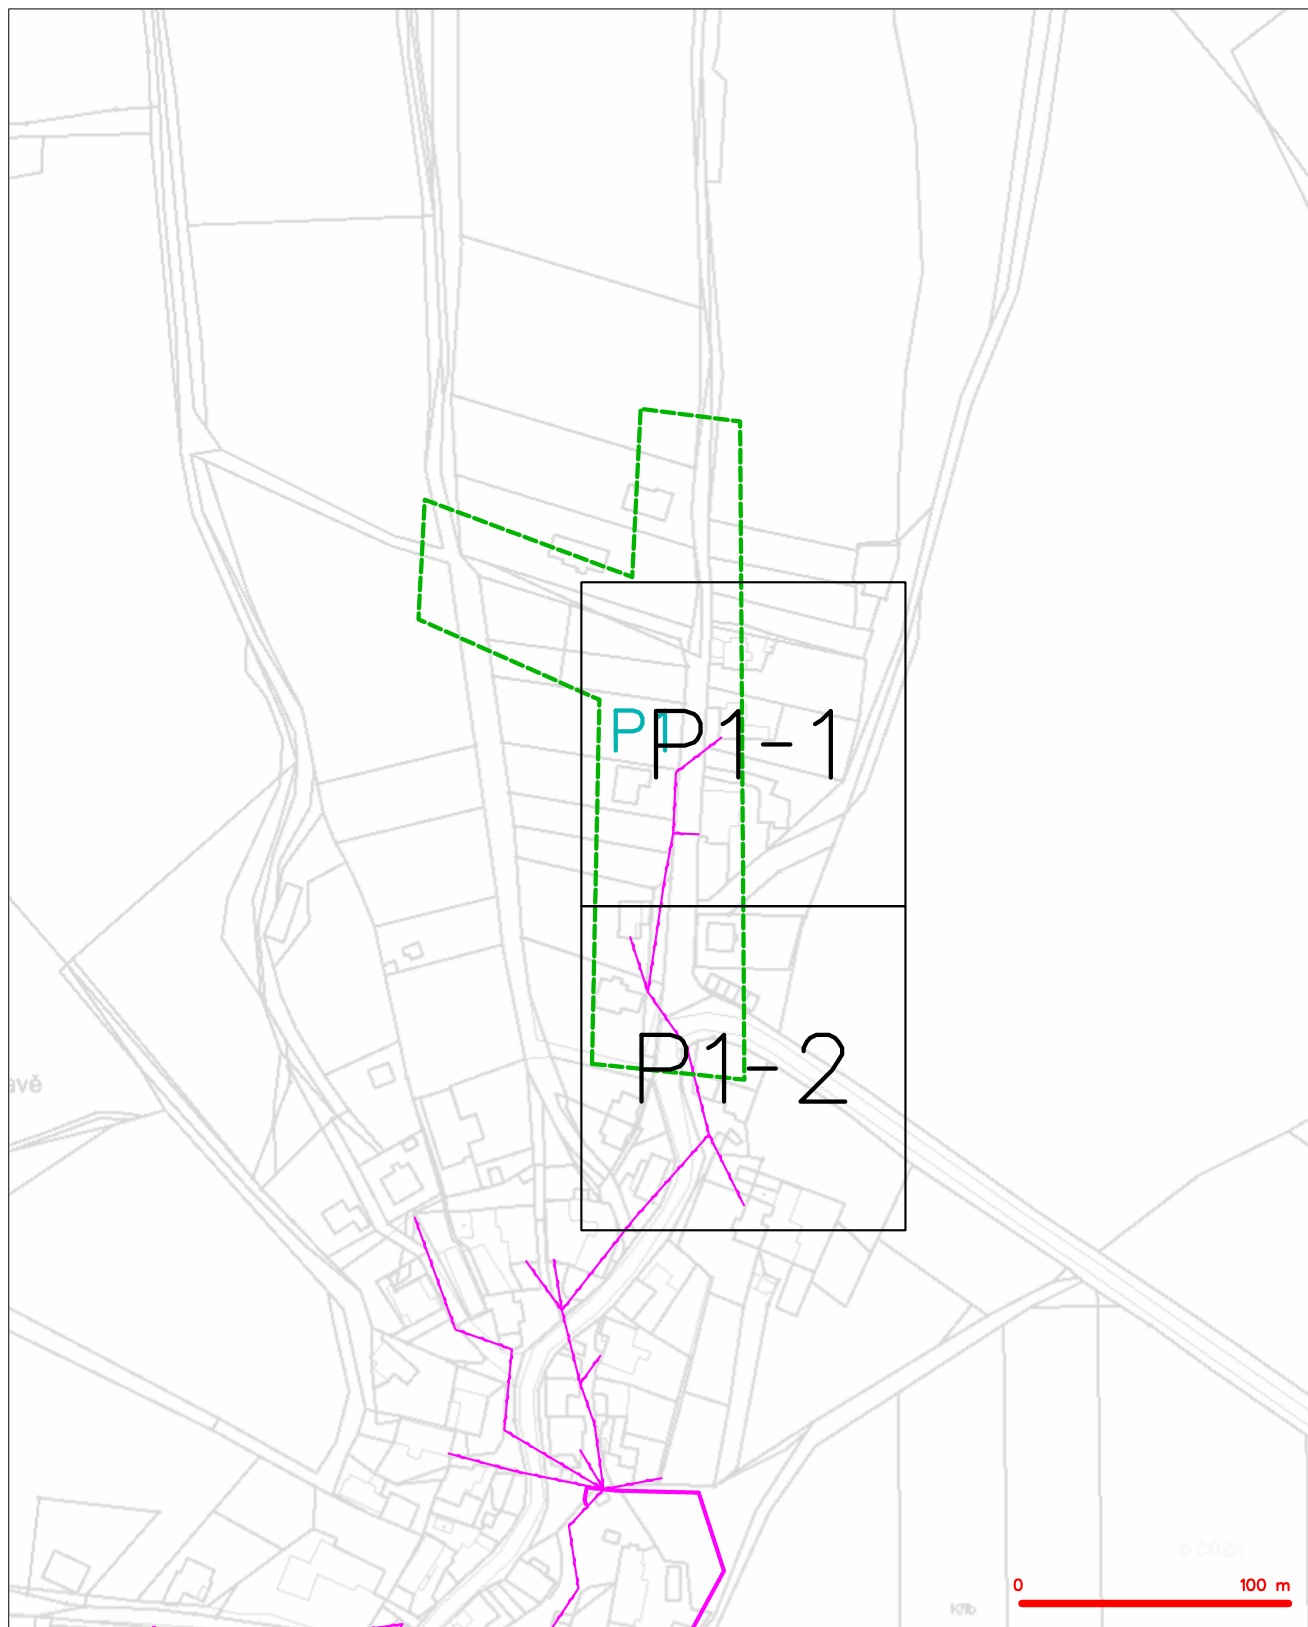

LEGENDA

- | | | | |
|--|--|--|--|
| | hranice zájmového území k vyjádření | | nezaměřený přírůstek optického kabelu, HDPE trubky |
| | NV přípojnka, území s NV přípojnou CETIN | | nebo soušeň optického a metalického kabelu |
| | zaměřený přírůstek optického kabelu | | radiové síle, ochranné pásmo radiové síle |
| | zaměřený přírůstek optického kabelu, HDPE trubky | | nozemní síle |
| | nebo soušeň optického a metalického kabelu | | neprovozované síle |
| | nezaměřený přírůstek metalického kabelu | | koektor, kabelovod |
| | nozemní síle cizí | | podzemní síle cizí |
| | | | síle s NV |


SITUAČNÍ VÝKRES - POLYGON 1, list kladu P1-1









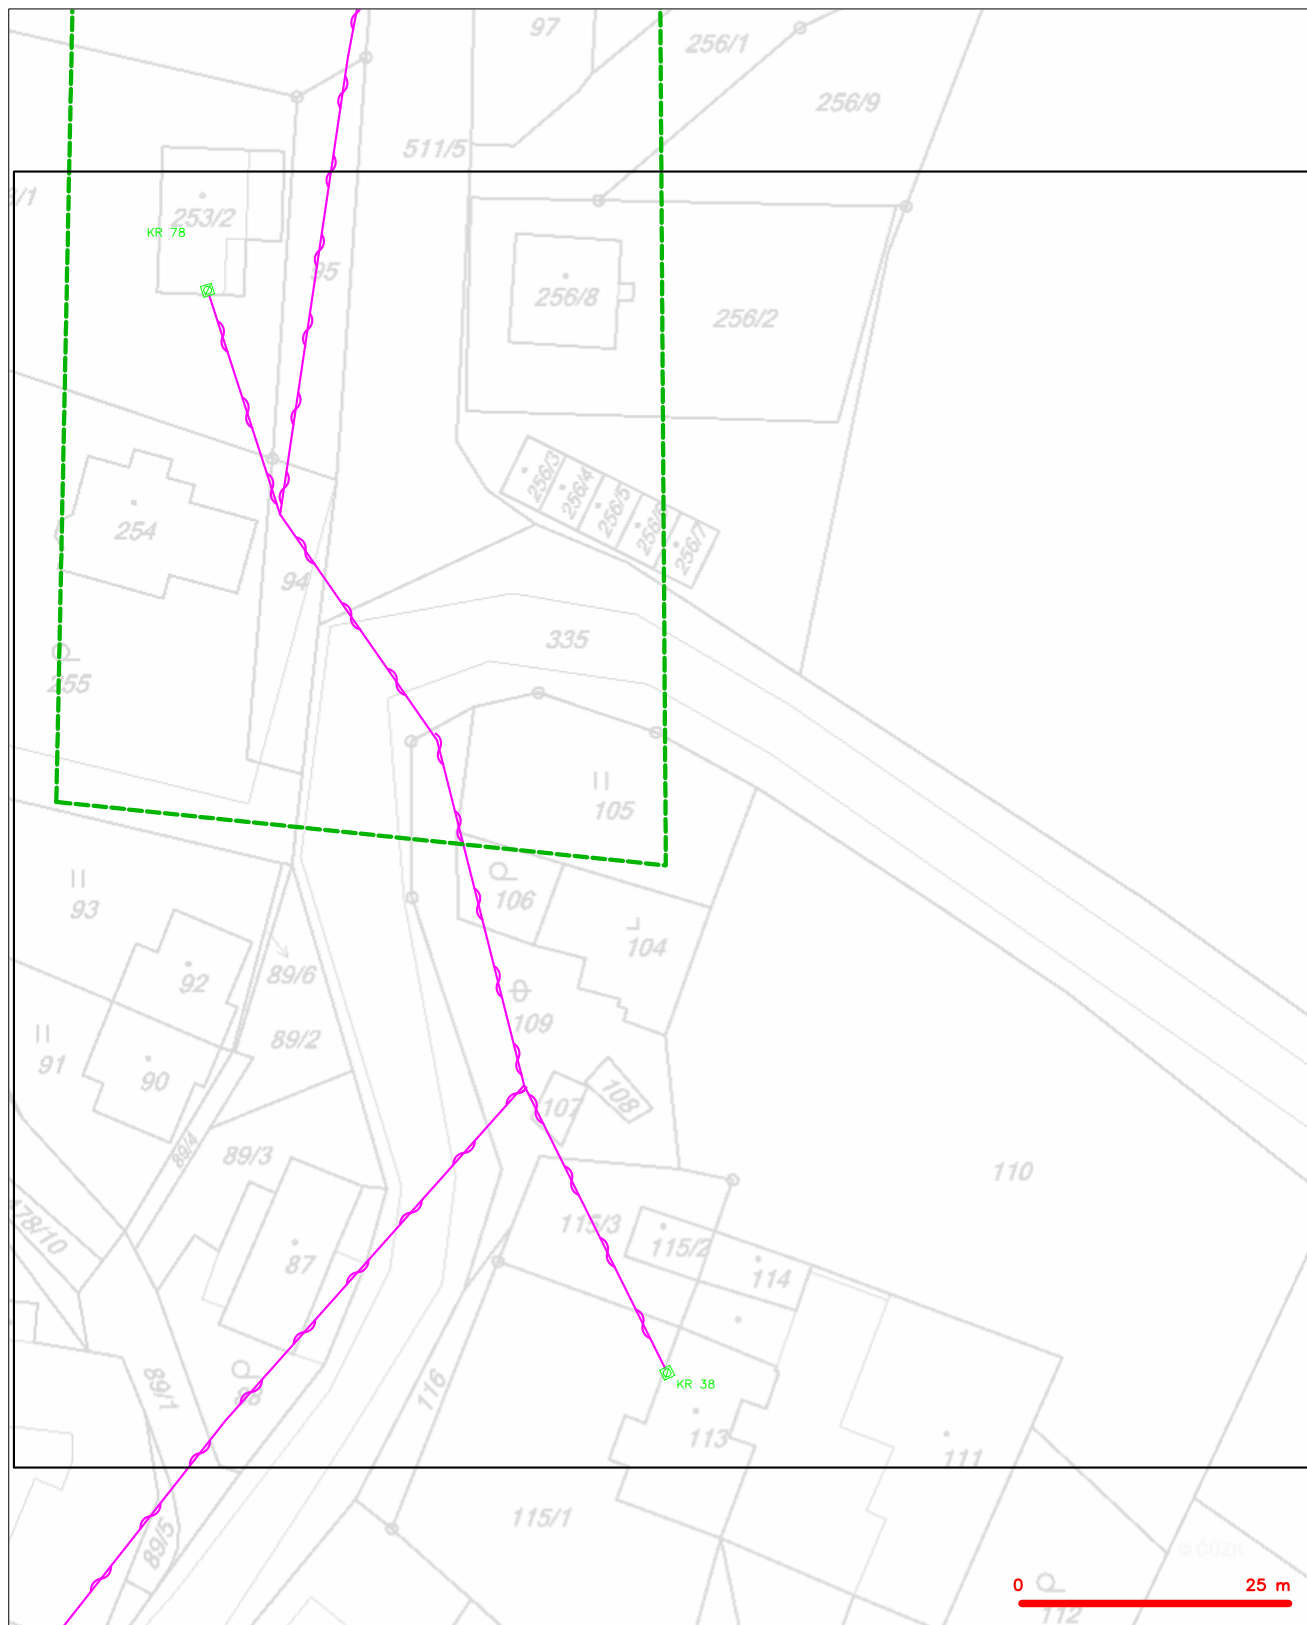









LEGENDA

- | | | | |
|---|--|---|--|
| — | hranice zájmového území k vyjádření | — | nezaměřený příbeh optického kabelu, NEPE trubky nebo soudek optického a metalického kabelu |
| — | NN přípojka, území s NN přípojkou CETIN | — | radové síť, ochranné pásmo radové sítě |
| — | zaměřený příbeh metalického kabelu | — | podzemní síť |
| — | zaměřený příbeh optického kabelu, NEPE trubky nebo soudek optického a metalického kabelu | — | neprorozované síť |
| — | nezaměřený příbeh metalického kabelu | — | podzemní síť cíl |
| — | podzemní síť cíl | — | síť s NN |

SITUAČNÍ VÝKRES - POLYGON 1, list kladu P1-2



LEGENDA

- | | | | |
|---|---|---|---|
|  | hranice záměrového území k vyjádření |  | nezaměřený průřez optického kabelu, HDPE trubky |
|  | NN přípojka, území s NN přípojkou CETN |  | nebo soušeň optického a metalického kabelu |
|  | zaměřený průřez metalického kabelu |  | radové síť, ochranné pásmo radové síť |
|  | zaměřený průřez optického kabelu, HDPE trubky |  | radové síť |
|  | nebo soušeň optického a metalického kabelu |  | neprorazovací síť |
|  | nezaměřený průřez metalického kabelu |  | koléktor, kabelovod |
|  | podzemní síť cizí |  | podzemní síť cizí |
|  | radové síť cizí |  | síť s NN |



Pomáhat a chránit

POLICIE ČESKÉ REPUBLIKY
KRAJSKÉ ŘEDITELSTVÍ POLICIE KRAJE VYSOČINA

Územní odbor Žďár nad Sázavou
Dopravní inspektorát

Č.j.: KRPJ-46085-1/ČJ-2016-161406

Žďár nad Sázavou dne 23. dubna 2016

Uniprojekt
Studentská 1133
59101 Žďár nad Sázavou

1. Úprava připojení místních komunikací (křižovatky), připojení sousedního pozemku (samostatný sjezd) na místní komunikaci, kat.ú. Jiříkovice - Nové Město na Moravě, v rámci akce „Rekonstrukce místní komunikace v Jiříkovicích - NMnM“

Závazné stanovisko:

(ve smyslu § 10 odst. 4. písm. b) zákona č. 13/1997 Sb., o pozemních komunikacích)


K úpravě připojení místních komunikací (křižovatky), připojení sousedního pozemku (samostatný sjezd) na místní komunikaci, kat.ú. Jiříkovice - Nové Město na Moravě, v rámci akce „Rekonstrukce místní komunikace v Jiříkovicích - NMnM“ sdělujeme, že s umístěním předmětných připojení dle předložené dokumentace **souhlasíme**.

Předmětná připojení byla posuzována zejména z hlediska následujících podmínek, které je v rámci realizace, pro každé jednotlivé připojení, nutno dodržet.


Podmínky:

- parametry každého připojení – křižovatky, musí zajistit bezpečný a plynulý pohyb směrdatného vozidla,
- šířka připojení – sjezdu, musí umožňovat vozidlům plynulé odbočení z komunikace a výjezd na ní,
- podélný sklon sjezdu bude max. 8 %,
- každé připojení (křižovatky, sjezdy) musí disponovat dostatečnými rozhledovými poměry (úprava zeleně, odstranění stromů, úprava terénu apod.) a v rozhledu nebudou žádné překážky, a to včetně oplocení a vjezdové brány/vrat, které by tvořily překážku ve smyslu příslušné ČSN,
- rozhledové poměry sjezdu budou v souladu s platnou ČSN 736110 (Projektování místních komunikací),
- rozhledové poměry křižovatek budou v souladu s platnou ČSN 736102 (Projektování křižovatek na pozemních komunikacích),
- způsobilost připojení ve smyslu výše uvedených podmínek, je třeba zachovat a udržovat po celou dobu jejich existence.


CAST

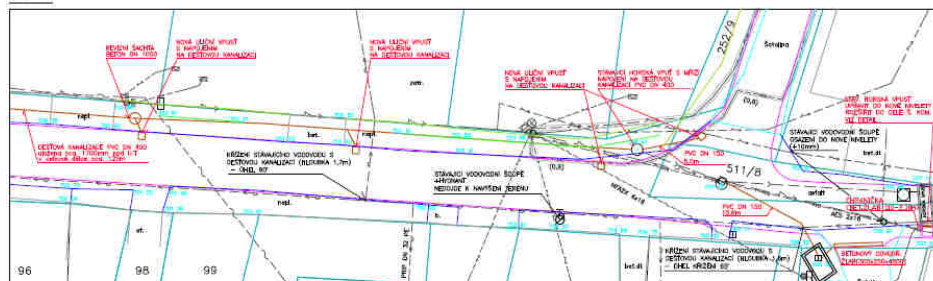


CAST 2

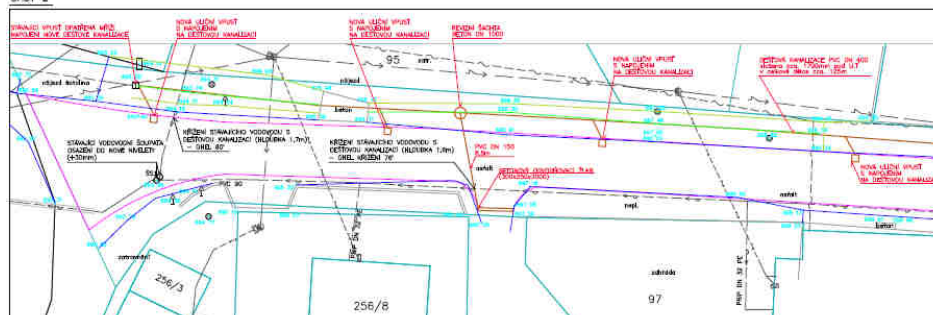

CAST

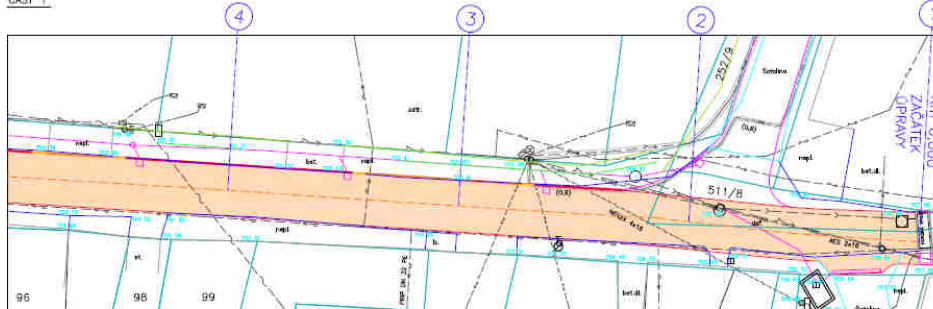


CAST 2

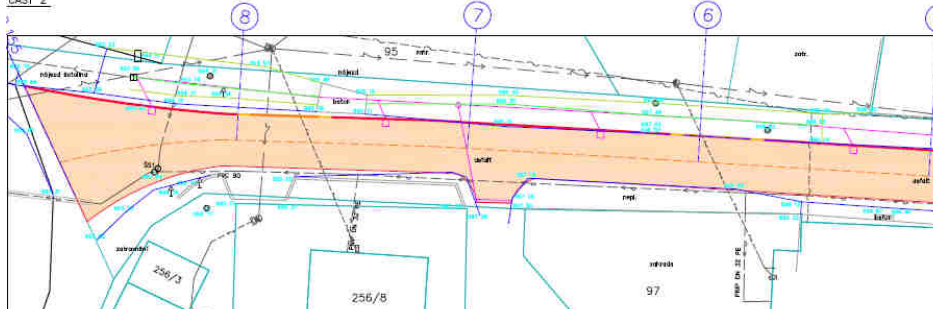[illegible][illegible][illegible]

Zodpovědný projektant	MP	Vypracoval	ENVIGEST PRO s.r.o. Jihlava 502 01 Nám. Míru 10 IČO 25171319 / Z.25171319/5,51176 MČ – Jihlava tel. +420222301021 envigestpro@icb.cz
Adresa zákaznicka	Ing. Jan Červák	Ing. Janek Šofka	
Investor: Město Nám. Míru 10, N. Vozovnařov č.p. 103, 502 01 Město státní úřadnice v Jihlavě, g.p. 5.25171319/5,51176/5,51176 Obrázek: Záhr. nář. Státní úřadnice [Logo]			
Ano:		Fornit	
REKONSTRUKCE MÍSTNÍ KOMUNIKACE V JIŘÍKOVICÍCH - Místní		A2	
Datum:		09/2015	
Shrnutí:		OSP	
Cena zakázky		1507	
Měřítko		Cena výměry	
1:200		02	
Obrázek: SITUACE POZEMNÍ STAVBY - SO.1			



WITHIN-STEP, ELEMENT-BY-STEP, AND ONE-STEP - IE SPARE (ON/OFF)

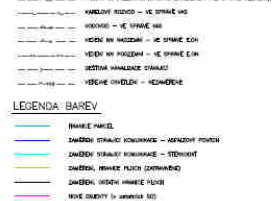

Page 10 of 10

PŘESNĚNÍ OPRAVY JE ČÁST MÍSTNÍ KOMUNIKACE V JEDNACÍCH, JEJÍ ALTERNATIVY:

[illegible][illegible]

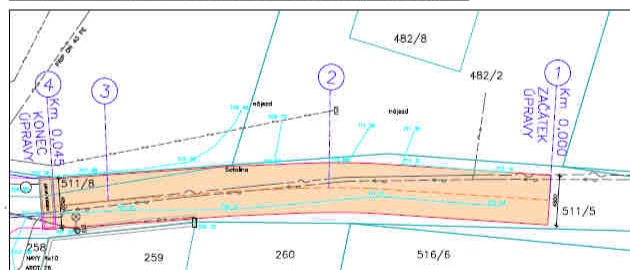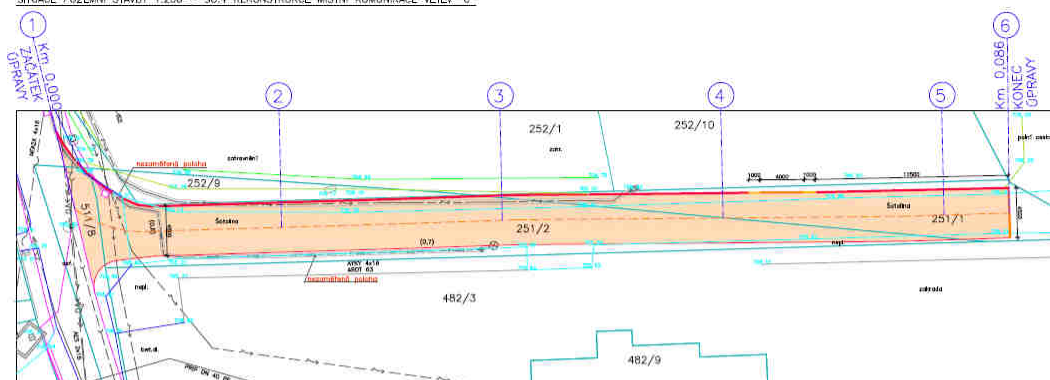

LEGENDA SÍTI

- KANALIZAČNÍ SYSTÉM - VE SPRÁVĚ STAVBY
- KANALIZAČNÍ SYSTÉM - VE SPRÁVĚ MČ
- KANALIZAČNÍ SYSTÉM - VE SPRÁVĚ MČ
- VĚTVĚ NA KANALIZAČNÍ SYSTÉM - VE SPRÁVĚ MČ
- VĚTVĚ NA KANALIZAČNÍ SYSTÉM - VE SPRÁVĚ MČ
LEGENDA BAREV

- BÍLÝ
- ŽLUTÝ
- ORANŽOVÝ
- ČERNÝ
- MODRÝ
- ZELENNÝ
- FIALOVÝ
- ČERNÝ
- MODRÝ
- ZELENNÝ
- FIALOVÝ

LEGENDA ZPEVNĚNÝCH PLOCH


- KAPALNÝ POKRYV

POPIS OPRAVY MK


REKONSTRUKCE MÍSTNÍ KOMUNIKACE VĚTVĚ "B" JE ČÁSTÍ MÍSTNÍ KOMUNIKACE VĚTVĚ "B" A JE ČÁSTÍ MÍSTNÍ KOMUNIKACE VĚTVĚ "B". 

Zodpovědný projektant	HIP	Ing. Jaroslav Dufek	Ing. Jaroslav Dufek
Investor	Město Nové Město n. M., Vratislavova nám. 103, 592 31	
Místo stavby	Jiřkovice u NMnM, par.č. 251/1,251/2,251/3,251/4	Město Nové Město n. M., Vratislavova nám. 103, 592 31	Město Nové Město n. M., Vratislavova nám. 103, 592 31
Objekt	Záhrada nad Sázavou	Kraj Vysočina	Kraj Vysočina
Acce:	REKONSTRUKCE MÍSTNÍ KOMUNIKACE VĚTVĚ "B" - NMnM		
Formát	A3	Datum	09/2015
Stupeň	DSP	Číslo zakázky	1507
Obsah:	SITUACE POZEMNÍ STAVBY - SO.2, SO.3		
Štátní	1:200	Číslo výkresu	04


TYPICKÝ PŘÍČNÝ ŘEZ V MÍSTĚ ZAPUŠTĚNÉHO OBRUBNÍKU 1:20

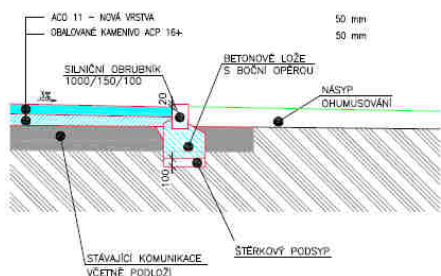

TYPICKÝ PŘÍČNÝ ŘEZ BEZ OBRUBNÍKU NAD VODOVODNÍM POTRUBÍM 1:20

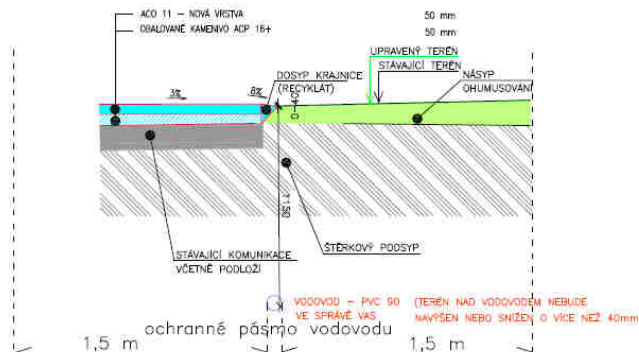


TYPICKÝ PŘÍČNÝ ŘEZ V MÍSTĚ OBRUBNÍKU 1:20

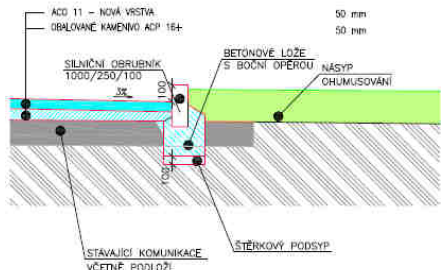

Zodpovědný projektant	HIP	Ing. Jaroslav Dufek	Ing. Jaroslav Dufek
Investor	Město Nové Město n. M., Vratislavova nám. 103, 592 31	
Místo stavby	Jiřkovice u NMnM, par.č. 251/1,251/2,251/3,251/4	Město Nové Město n. M., Vratislavova nám. 103, 592 31	Město Nové Město n. M., Vratislavova nám. 103, 592 31
Objekt	Záhrada nad Sázavou	Kraj Vysočina	Kraj Vysočina
Acce:	REKONSTRUKCE MÍSTNÍ KOMUNIKACE VĚTVĚ "B" - NMnM		
Formát	A3	Datum	02/2016
Stupeň	DSP	Číslo zakázky	1507
Obsah:	VZOROVÉ PŘÍČNÉ ŘEZY		
Štátní	1:20	Číslo výkresu	05

VĚTEV "A"

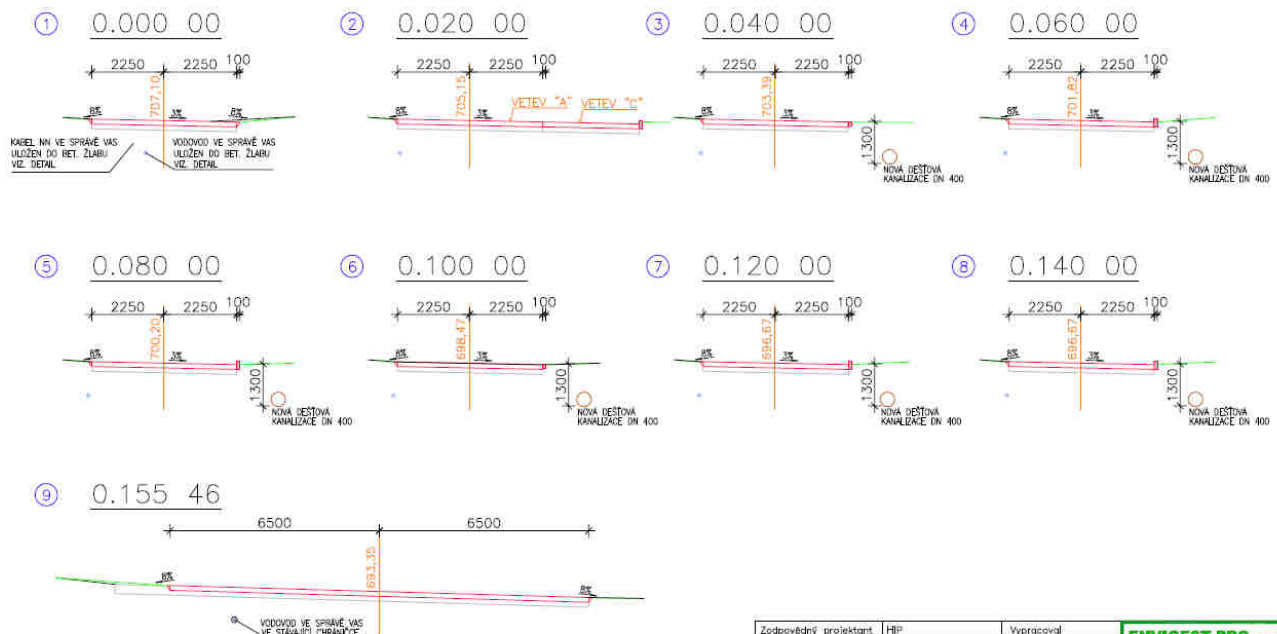


LEGENDA BAREV

- PŮVODNÍ TERÉN
- NOVÁ ASFALTOVÁ KOMUNIKACE
- UPRAVENÝ TERÉN
- STÁVAJÍCÍ KOMUNIKACE
- OSA KOMUNIKACE

Zodpovědný projektant:	HIP	Ing. Jaroslav DUFEK	Ing. Jan Červinka	Ing. Jakub Dušek
Investor:	Město Nové Město n. M., Vratislavovo nám. 103, 592 31	Město stavby:	Jiřkovice u NMnM, par.č. 251/1,251/2,511/5,511/8	Okras: Žďár nad Sázavou
Kraj:	Vysočina	Akce:	REKONSTRUKCE MÍSTNÍ KOMUNIKACE V JIŘKOVICÍCH - NMnM	
Obsah:	PRŮCHNÉ ŘEZY - VĚTEV "A"		Mřítko:	1:100
			Číslo výkresu:	06


VĚTEV "B" – nájezd na lesní cestu

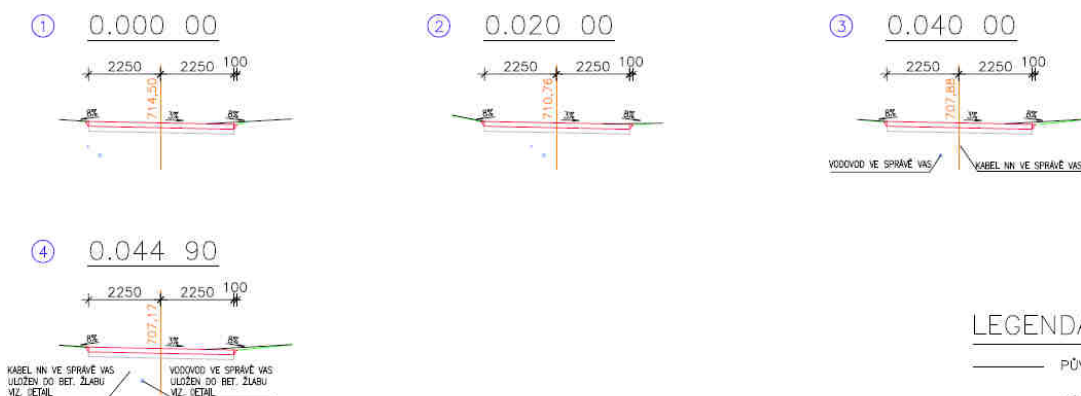


LEGENDA BAREV

- PŮVODNÍ TERÉN
- NOVÁ ASFALTOVÁ KOMUNIKACE
- UPRAVENÝ TERÉN
- STÁVAJÍCÍ KOMUNIKACE
- OSA KOMUNIKACE

Zodpovědný projektant:	HIP	Ing. Jaroslav DUFEK	Ing. Jan Červinka	Ing. Jakub Dušek
Investor:	Město Nové Město n. M., Vratislavovo nám. 103, 592 31	Město stavby:	Jiřkovice u NMnM, par.č. 251/1,251/2,511/5,511/8	Okras: Žďár nad Sázavou
Kraj:	Vysočina	Akce:	REKONSTRUKCE MÍSTNÍ KOMUNIKACE V JIŘKOVICÍCH - NMnM	
Obsah:	PRŮCHNÉ ŘEZY - VĚTEV "B"		Mřítko:	1:100
			Číslo výkresu:	07

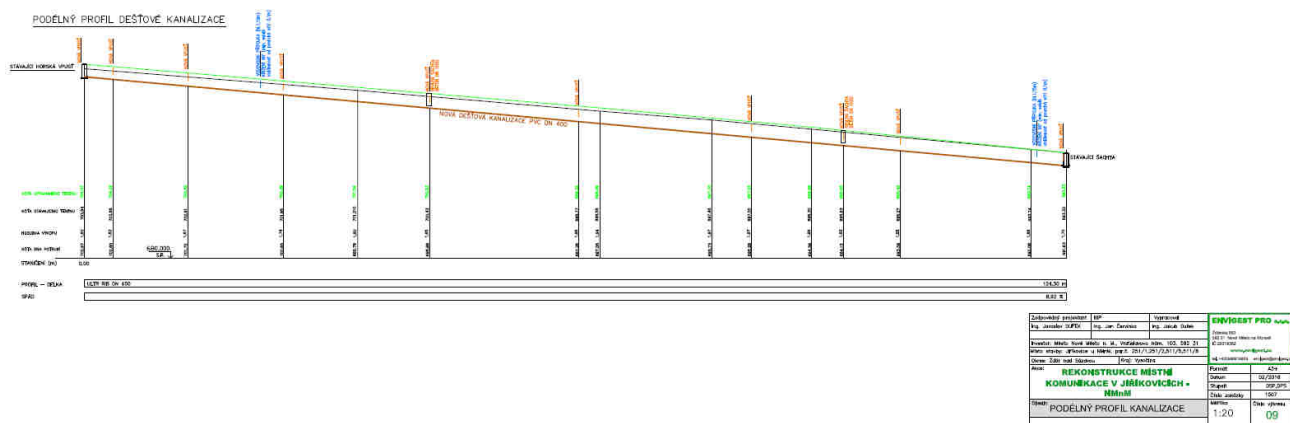

VĚTEV "C" – nájezd na lesní cestu

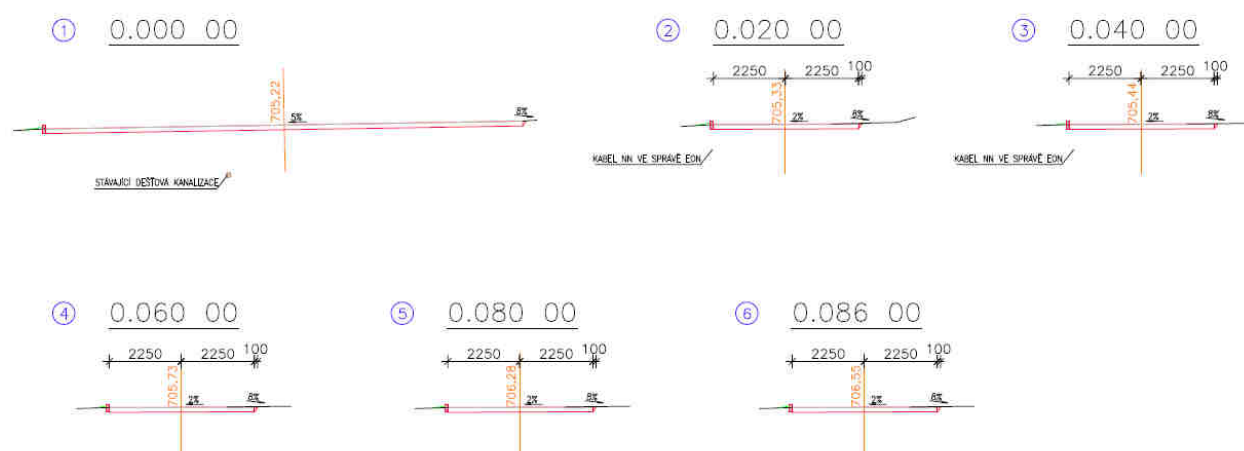

LEGENDA BAREV

- PŮVODNÍ TERÉN
- NOVÁ ASFALTOVÁ KOMUNIKACE
- UPRAVENÝ TERÉN
- STÁVAJÍCÍ KOMUNIKACE
- OSA KOMUNIKACE

Zodpovědný projektant: Ing. Jaroslav DUFEK	HIP	Vypracoval: Ing. Jan Červinka	Ing. Jan Červinka
Investor: Město Nové Město n. M., Vratislavovo nám. 103, 592 31			
Místo stavby: Jířkovice u. NMnM, par.č. 251/1,251/2,511/5,511/8			
Okres: Žďár nad Sázavou	Kraj: Vysočina		
Akce:			
REKONSTRUKCE MÍSTNÍ KOMUNIKACE V JÍŘKOVICÍCH - NMnM			
Obsah: PŘÍČNÉ ŘEZY - VĚTEV "C"			
Formát: A3			
Datum: 02/2016			
Stupeň: DSP, DPS			
Číslo zakázky: 1507			
Číslo výkresu: 08			

ENVIGEST, s.r.o.
Masarykova 305
59231 Nové Město na
Moravě

naše značka
5001187833

vyřizuje
Jaroslav Kápička

datum
29.09.2015

Věc:

Rekonstrukce místní komunikace v Jiříkovicích NMnM

K.ú. - p.č.: Jiříkovice u Nového Města na Moravě

Stavebník: Město Nové Město na Moravě, Vratislavovo nám. 103, 59231 Nové Město na Moravě

Účel stanoviska: Povolení stavby - stavební režim

RWE GasNet, s.r.o., jako provozovatel distribuční soustavy (PDS) a technické infrastruktury, zastoupený RWE Distribuční služby, s.r.o., vydává toto stanovisko:

V zájmovém území vyznačeném v příloze tohoto stanoviska, nejsou umístěna žádná provozovaná plynárenská zařízení ve vlastnictví nebo správě RWE GasNet, s.r.o.. Mohou se zde nacházet plynárenská zařízení jiných vlastníků či správců, případně i dlouhodobě nefunkční/neprovozovaná plynárenská zařízení bez dostupných informací o jejich poloze a vlastnictví.

V rozsahu území vyznačeného v příloze souhlasíme s povolením stavby dle zákona 183/2006 Sb. ve znění pozdějších předpisů např. s vydáním územního rozhodnutí, zjednodušeným územním řízením, vydáním územního souhlasu, uzavřením veřejnoprávní smlouvy, ohlášením, stavebním povolením, veřejnoprávní smlouvou o provedení stavby nebo oznámením stavebního záměru s certifikátem autorizovaného inspektora. V případě uzavření veřejnoprávní smlouvy nebude RWE GasNet, s.r.o. ani RWE Distribuční služby, s.r.o., jako zmocněnec RWE GasNet, s.r.o., účastníkem územního ani stavebního řízení a nebudou uvedeni ve třetích osobách veřejnoprávní smlouvy.

Platí pouze pro území vyznačené v příloze tohoto stanoviska a to 24 měsíců ode dne jeho vydání.

Stanovisko bylo vygenerováno na základě vaší žádosti automaticky.

V případě dotčení pozemku v majetku RWE kontaktujte prosím RWE GasNet, s.r.o. Kontakt naleznete na adrese www.rwe-distribuce.cz/cs/kontakti-system/, činnost "Smluvní vztahy - pozemky a budovy plynárenských zařízení", případně na Zákaznické lince 840 11 33 55.

RWE Distribuční služby, s.r.o.

Plynárenská 499/1
657 02 Brno
T +420532221111
F +420545578571
E info_ds@rwe.cz
I www.rwe.cz
IČ: 27935311
DIČ: CZ27935311

Zapsán do obchodního rejstříku:
Krajský soud v Brně
oddíl C, vložka 57165
26.07.2007

Bankovní spojení:
ČSOB a.s.
Číslo účtu: 17837923
Kód banky: 0300

Za správnost a úplnost dokumentace předložené s žádostí včetně jejího souladu s platnými předpisy plně zodpovídá její zpracovatel. Stanovisko nenahrazuje případná další stanoviska k jiným částem stavby.

V případě další korespondence nebo jednání (např. změna stavby) uvádějte naši značku - 5001187833 a datum tohoto stanoviska. Kontakty jsou k dispozici na www.rwe-ds.cz nebo Zákaznická linka 840 11 33 55.




Jaroslav Kápička
vedoucí zpracování externích požadavků
odbor zpracování externích požadavků
RWE Distribuční služby, s.r.o.

Přílohy: Orientační zakres plynárenského zařízení

Příloha: Orientační zakres plynárenského zařízení. Tato příloha je nedílnou součástí stanoviska č. 5001187833 ze dne 29.09.2015.

Provozovatel DS: RWE GasNet, s.r.o.; Stavebník: Město Nové Město na Moravě, Vratislavovo nám. 103, 59231 Nové Město na Moravě. K.ú.: Jiříkovice u Nového Města na Moravě.

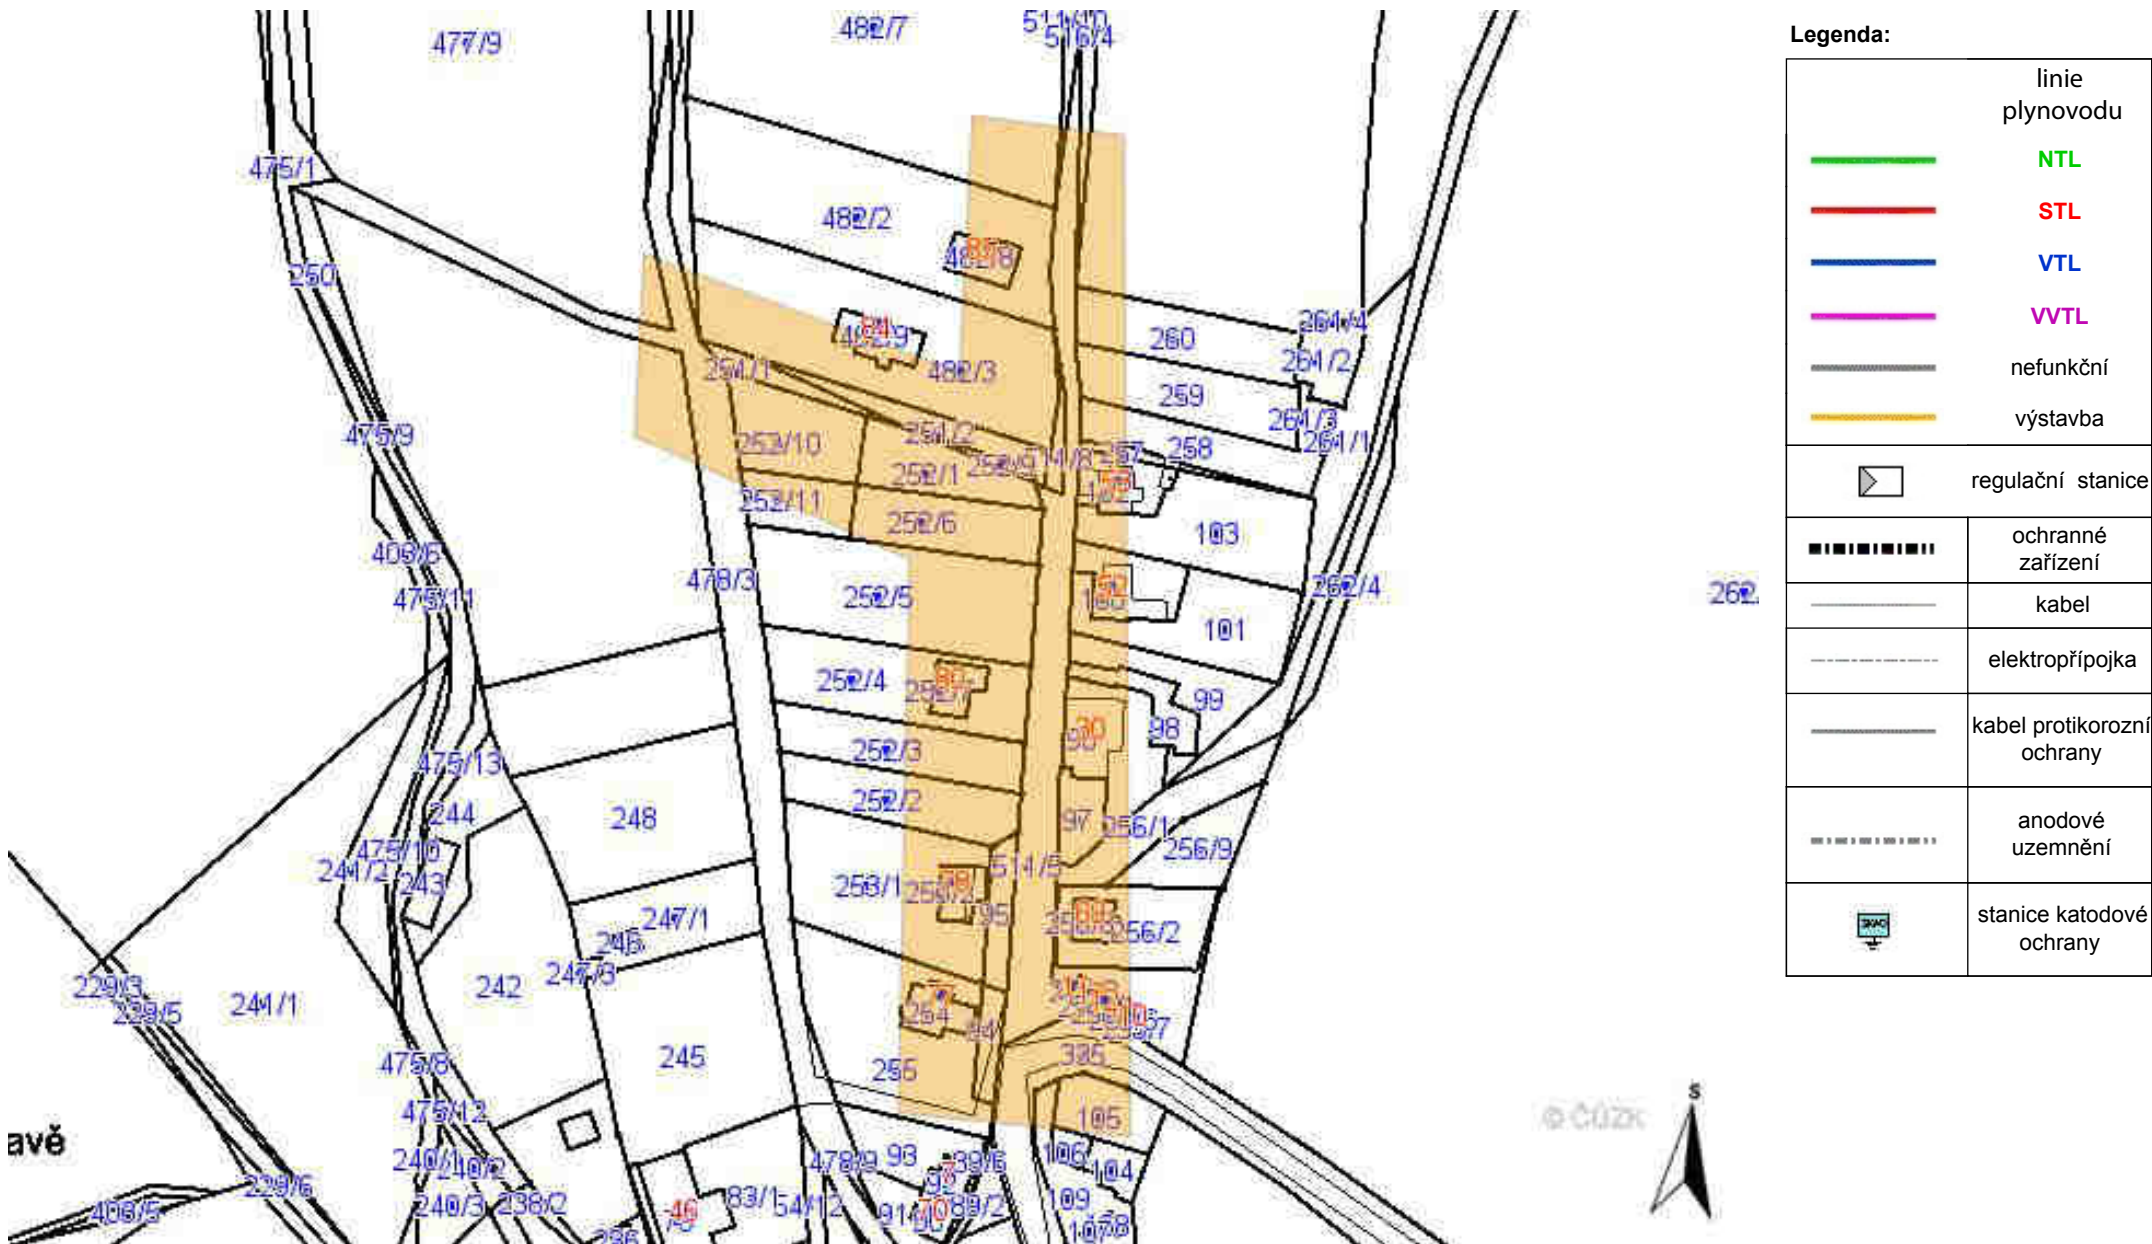

ENVIGEST, s. r. o.
Masarykova 305
592 31 NOVÉ MĚSTO NA MORAVĚ

Váš dopis č. j.:
Číslo jednací: ZR/1531/2016-Še
Vyřizuje: Šemrínec Jiří
Tel.: 566 651 146
Datum: 25. 4. 2016

Vyjádření VODÁRENSKÉ AKCIOVÉ SPOLEČNOSTI, a. s., divize Žďár nad Sázavou (dále jen VAS) k projektové dokumentaci ke stavebnímu řízení na akci: „Rekonstrukce místní komunikace v Jiříkovicích - Nové Město na Moravě“, p. č. 251/1, 251/2, 511/5 a 511/8, k. ú. Jiříkovice u Nového Města na Moravě

Investor: Město Nové Město na Moravě, Vratislavovo nám. 103, 592 31 Nové Město na Moravě

Předložená projektová dokumentace zpracovaná projektantem Ing. Jakubem Dufkem, zakázkové číslo 1507 (datum 09/2015) řeší tyto stavební objekty:

- SO.1 – Prodloužení dešťové kanalizace
- SO.2 – Rekonstrukce místní komunikace – větev “A”
- SO.2 – Rekonstrukce místní komunikace – větev “B”

na p. č. 251/1, 251/2, 511/5 a 511/8 v k. ú. Jiříkovice u Nového Města na Moravě (dále jen stavba).

1. Vyjádření k technickému řešení projektu

S navrženým řešením v rozsahu dle předložené projektové dokumentace k žádosti o vydání stavebního povolení VAS

souhlasí za předpokladu dodržení níže uvedených podmínek VAS k realizaci stavby.

VAS upozorňuje, že v souladu s ustanovením § 159 odst. (1) - (3) zák. č. 183/2006 Sb. v platném znění projektant odpovídá za správnost, celistvost, úplnost a následně i bezpečnost stavby provedené podle jím zpracované projektové dokumentace pro vydání územního rozhodnutí a proveditelnost stavby podle této dokumentace, jakož i za technickou a ekonomickou úroveň projektu technologického zařízení včetně vlivů na životní prostředí. Je povinen dbát právních předpisů a obecných požadavků na výstavbu vztahujících se ke konkrétnímu stavebnímu záměru a působit v součinnosti s příslušnými dotčenými orgány.

2. Vyjádření k realizaci stavby a uvedení stavby do provozu

2.1. Realizace stavby „Rekonstrukce místní komunikace v Jiříkovicích - Nové Město na Moravě“

2.1.1. Před zahájením realizace stavby požadujeme nejprve provést vytyčení trasy zařízení ve správě VAS.

Vytyčení vodovodu a kabelu ve správě VAS Vám na objednávku zajistí útvar dispečinku VAS (telefon: 566 651 159, 724 102 777).

Za vytyčení vodovodních přípojek nacházejících se v zájmovém území stavby je v souladu se zákonem č. 274/2001 Sb. § 3, odst. (3) v platném znění zodpovědný jejich majitel – majitel pozemku či stavby připojené na vodovod, neprokáže-li se opak.

2.1.2. V souběhu požadujeme dodržet minimální vzdálenost stavby od:

- ☐ vodovodu ve správě VAS v souladu se zákonem č. 274/2001 Sb. § 23, odst. (3) v platném znění – 1,5 m.
- ☐ kabelu ve správě VAS v souladu s energetickým zákonem č. 458/2000 Sb. v platném znění – 1,0 m
- ☐ vodovodních přípojek v souladu s ČSN 75 5411, článek 4.4 – 1,5 m.

2.1.3. Při křížení požadujeme dodržet:

- ☐ úhel křížení stavby s vodovodem ve správě VAS, s kabelem ve správě VAS, s vodovodními přípojkami v rozmezí 90 - 60°
- ☐ minimální svislou vzdálenost v souladu s ČSN 73 6005
- ☐ zemní kabelový rozvod uložit do chráničky

2.1.4. Montážní práce související se zajištěním ochrany stávajícího kabelu ve správě VAS v místě navrženého prodloužení horské vpusti (v délce 2,1 m – provedení betonového žlabu ENK 1000/170/140 a betonového poklopu) VAS nezajišťuje a z těchto důvodů je nutné přizvat k převzetí kabelu ve správě VAS před jeho zásypem odpovědného pracovníka VAS – vedoucího útvaru energetiky VAS, p. Pařízka (telefon: 566 651 134, 721 441 107). O vlastní kontrole musí být sepsán zápis – **příloha č. 1.3.**

2.1.5. Montážní práce související se zajištěním ochrany stávajícího vodovodu ve správě VAS v místě navrženého prodloužení horské vpusti (v délce 2,5 m - provedení extrudované polystyrenové izolace, betonového žlabu ENK 580/390/350 a betonové zákrytové desky ENK 580/350/50) VAS nezajišťuje a z těchto důvodů je nutné přizvat před zásypem odpovědného pracovníka VAS – mistra provozu VaK Nové Město na Moravě pana Filu (telefon: 566 618 768, 602 142 624) k převzetí vodovodu ve správě VAS.

2.1.6. V zájmovém území stavby nesmí být v ochranném pásmu vodovodu ve správě VAS včetně přípojek, kabelu ve správě VAS po ukončení stavby provedeny terénní úpravy, při nichž by došlo ke snížení a navýšení terénu nad zařízením ve správě VAS v rozporu se zákonem č. 274/2001 Sb. § 23, odst. (5), písmeno d) v platném znění, v rozporu s energetickým zákonem č. 458/2000 Sb. v platném znění, v rozporu s ČSN 75 5401, s ČSN 75 5411.

Poklopy ovládacích prvků vodovodu ve správě VAS (*hydranty, šoupata, uzávěry vodovodních přípojek*) musí být osazeny do nové nivelety upraveného terénu a musí být trvale volně přístupné.

2.1.7. K převzetí vodovodu ve správě VAS včetně vodovodních přípojek a kontrole dodržení výše uvedených podmínek požadujeme přizvat mistra VaK Nové Město na Moravě, pana Filu. O vlastní kontrole musí být sepsán zápis – **příloha č. 1.1.**

2.1.8. Případné škody na zařízení ve správě VAS způsobené stavbou „Rekonstrukce místní komunikace v Jiříkovicích - Nové Město na Moravě“ hradí investor. Případné přeložky zařízení ve správě VAS vyvolané stavbou „Rekonstrukce místní komunikace v Jiříkovicích - Nové Město na Moravě“ hradí investor.

- 2.1.9. Kladné stanovisko VAS pro uvedení stavby, „Rekonstrukce místní komunikace v Jiříkovicích - Nové Město na Moravě“ do užívání vyhotoví VAS až po předložení dokladů uvedených v bodě 2.1.4. a 2.1.7. a dále po předložení níže uvedeného geodetického zaměření stavby „Rekonstrukce místní komunikace v Jiříkovicích - Nové Město na Moravě“.

Doklady uvedené v bodě č. 2.1.9. prosím předávejte:

- ☐ osobně na VAS v úředních dnech (pondělí od 7:00 až 11:00 hod, 12:00 až 15:00 hod, středa od 7:00 až 11:00 hod, 12:00 až 17:00 hod) – Ing. Jiřímu Šemrincovi
- ☐ osobně na VAS mimo úřední dny na podatelnu VAS – dveře č. 18
- ☐ zasláním elektronicky na e-mailovou adresu: semrinec@vaszr.cz
- ☐ zasláním na adresu - VAS, Studentská 1133, 591 21 Žďár nad Sázavou

3. Vyjádření pro stavební úřad k vydání stavebního povolení

S vydáním stavebního povolení na stavbu „Rekonstrukce místní komunikace v Jiříkovicích - Nové Město na Moravě“ VAS

souhlasí za předpokladu dodržení následujících podmínek:

stavební povolení bude dále obsahovat seznam dokladů nutných pro uvedení stavby do užívání, a to zejména:

1. geodetické zaměření stavby (včetně výškového zaměření ovládacích prvků vodovodu ve správě VAS osazených do nové nivelety upraveného terénu) v listinné podobě i v prostředí MicroStation (v souřadném systému S-JTSK, data ve formátu dgn)
2. stanovisko VAS o provedené kontrole a převzetí dokladů prokazujících splnění podmínek ochrany zařízení ve správě VAS dotčených stavbou.

Toto vyjádření vydává VAS v zastoupení SVK Žďársko podle čl. VI, odst. 7., písmeno b) a c) Smlouvy o nájmu, provozování a správě vodovodů a kanalizací uzavřené mezi výše uvedenými stranami dne 31. 12. 2013.

Platnost vyjádření je 1 rok ode dne vydání.

VODÁRENSKÁ
AKČIOVÁ SPOLEČNOST, a. s.
Soběšická 820/156, Lesná, 638 00 Brno
Divize Žďár nad Sázavou
Studentská 1133, 591 21 Žďár nad Sázavou
-7-

Ing. Karel Fuchs
ředitel divize

Příloha

Přílohy k bodu vyjádření VAS č. 2.1.4 a 2.1.7.

Na vědomí

VAS, provoz VaK Nové Město na Moravě + aktuální projekt zaslán na e-mail dne 21. 4. 2016

VAS, energetik – p. Pařízek + aktuální projekt zaslán na e-mail dne 21. 4. 2016

VAS, technický útvar – Ing. Šemrinec