



PODÉLNÝ PROFIL 1:1000/100

VĚTEV ”A”

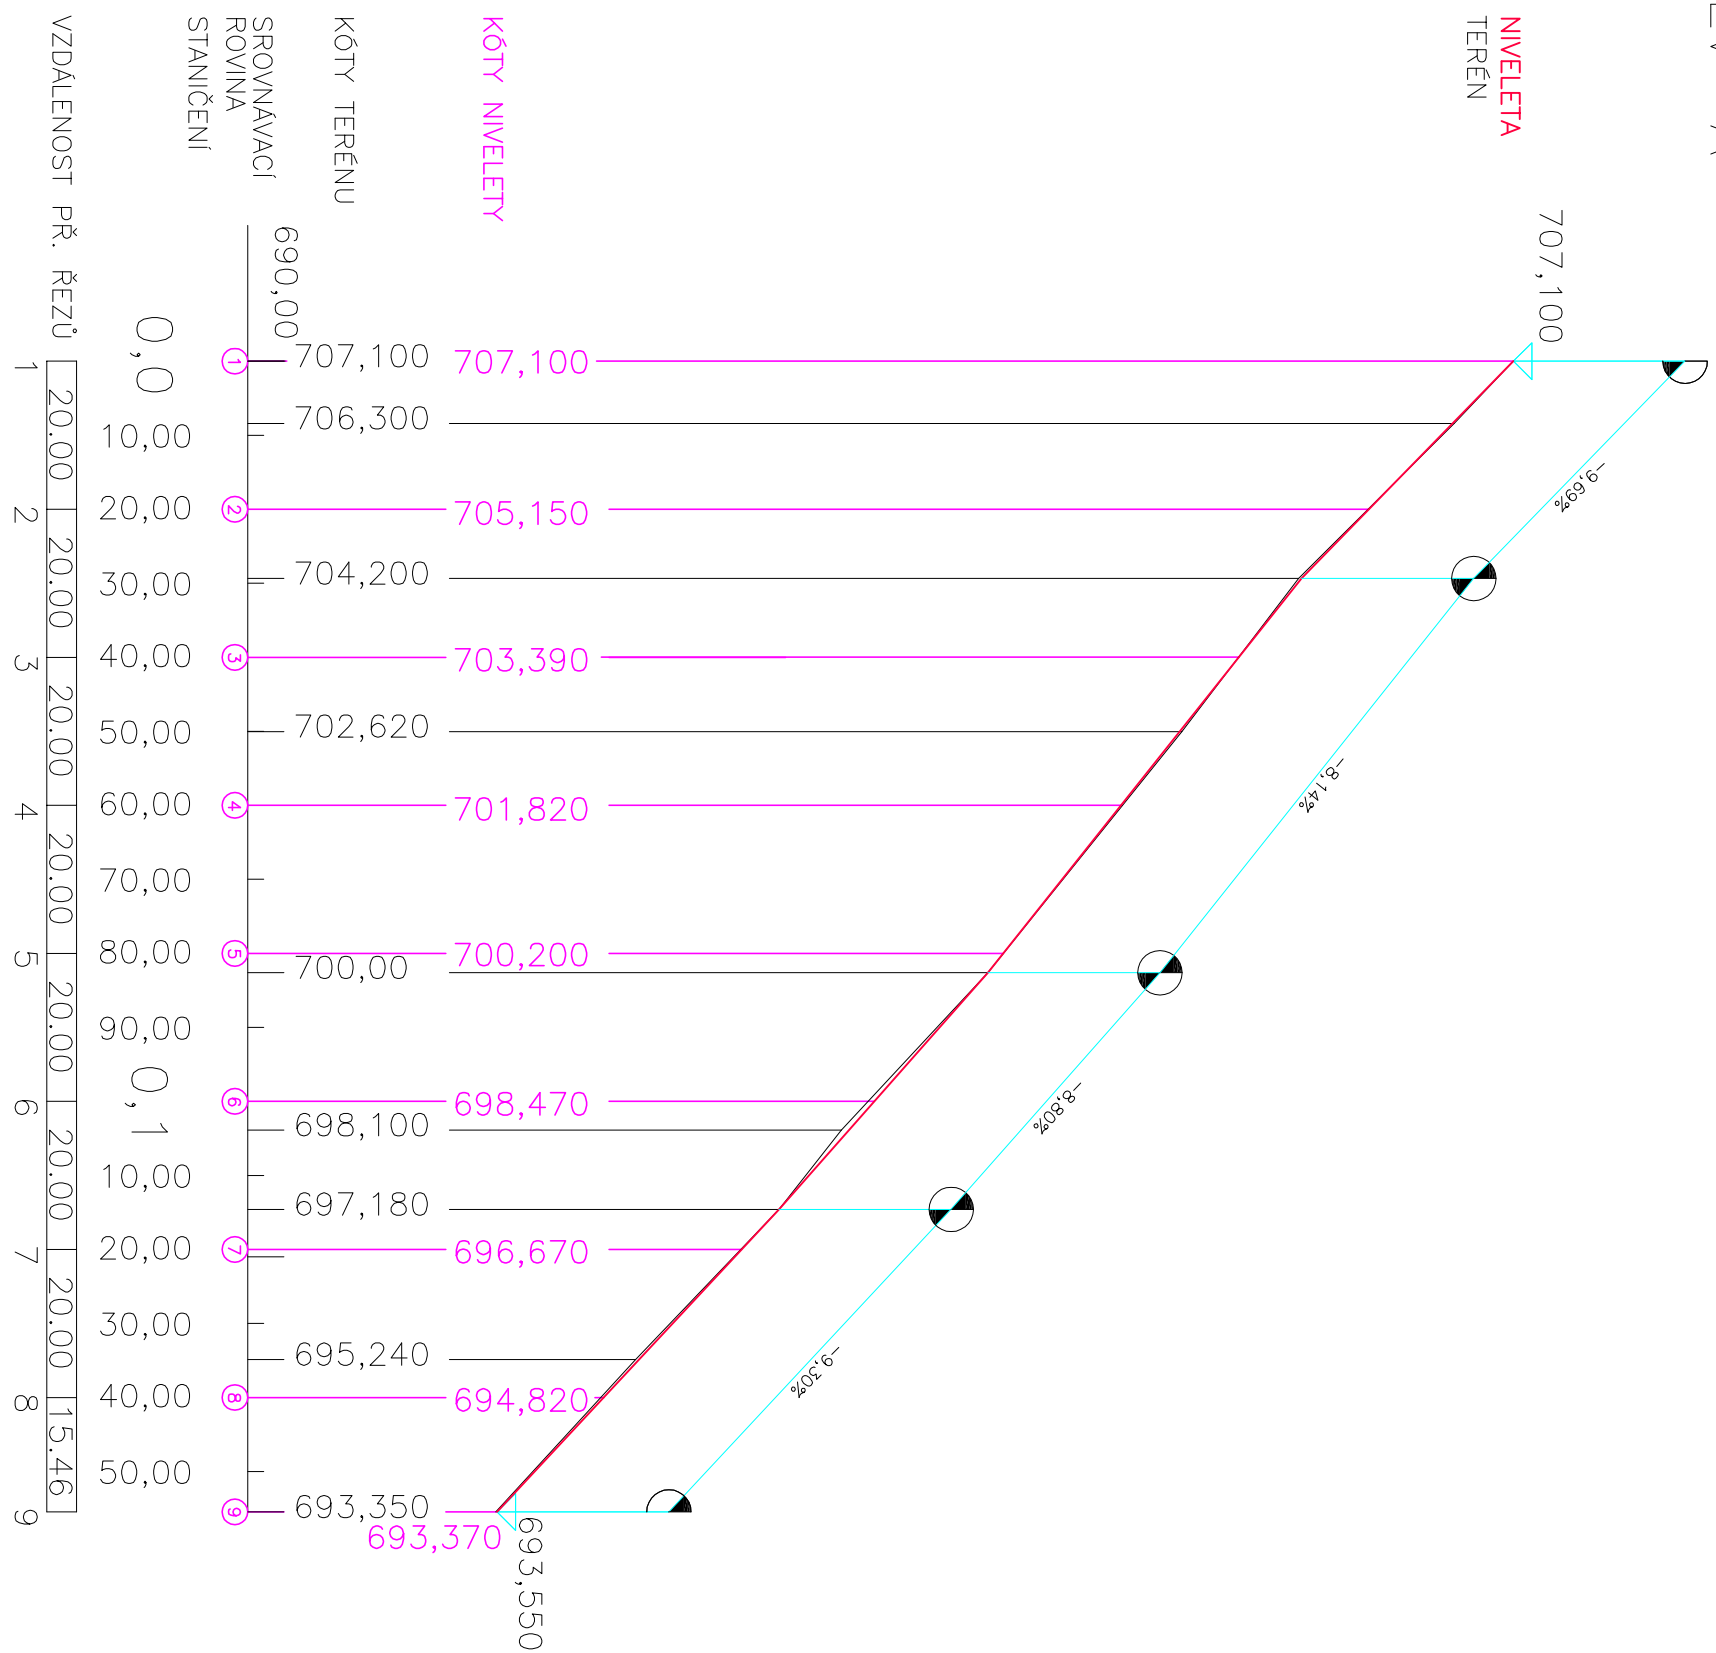


PODÉLNÝ PROFIL 1:1000/100

VĚTEV ”C”

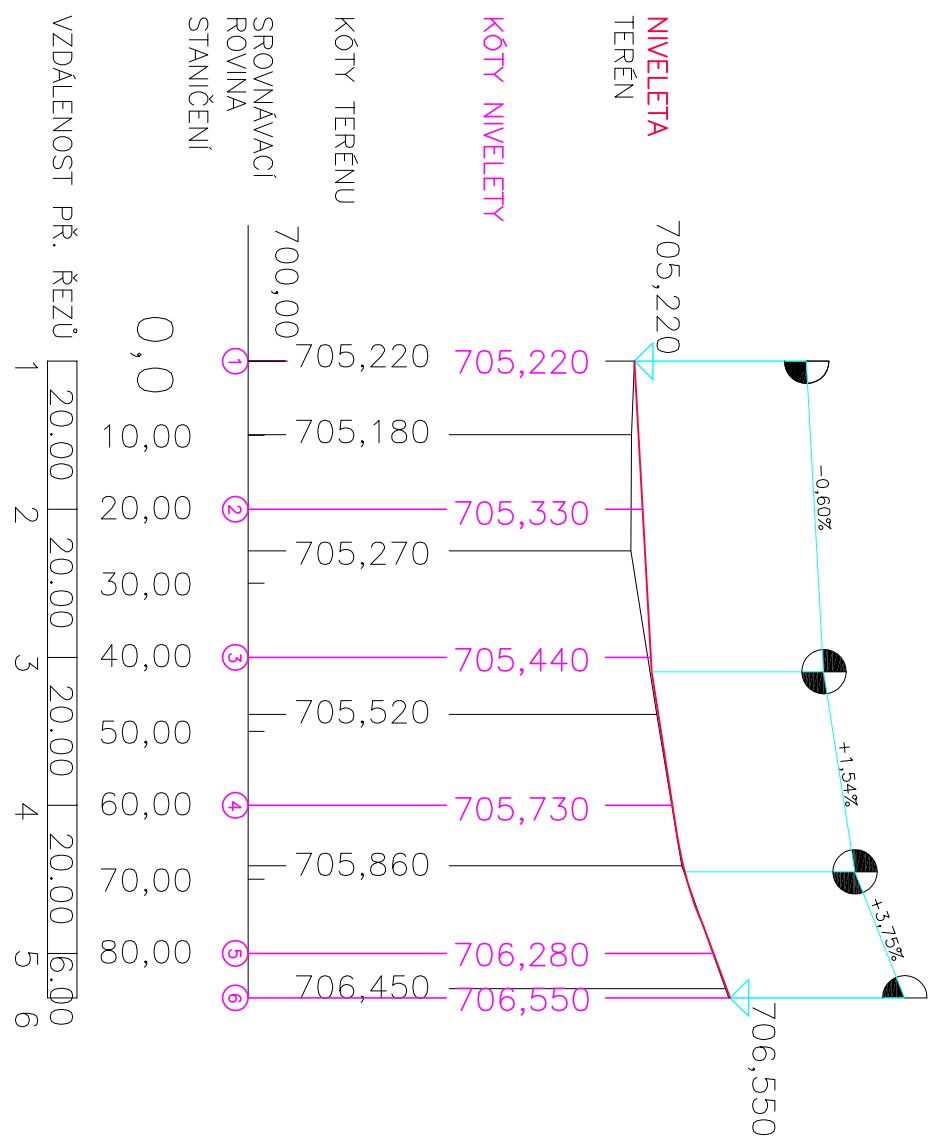

PODÉLNÝ PROFIL 1:1000/100

VĚTEV ”B” – nájезд na lesní cestu

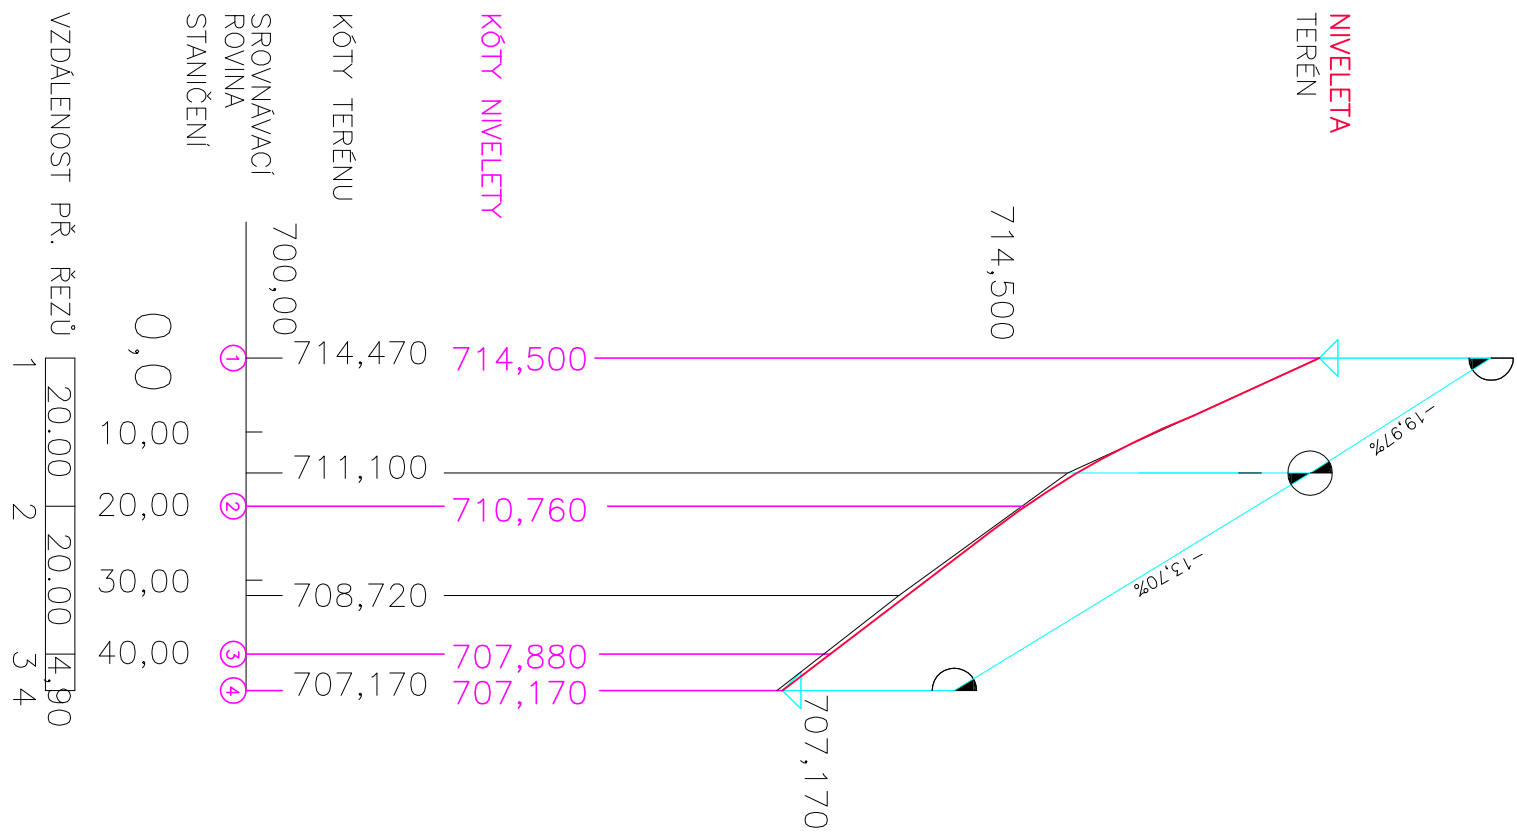

<div>ENVIGEST PRO s.r.o.</div>			
Zodpovědný projektant		HIP	Vypracoval
Ing. Jaroslav Duřek		Ing. Jan Červinka	Ing. Jakub Duřek
Investor: Město Nové Město n. M., Vratislavovo nám. 103, 592 31			
Místo stavby: Jiříkovice u NMnM, por.č. 251/1,251/2,511/5,511/8			
Okres: Žďár nad Sázavou		Kraj: Vysočina	
<div>Akce:</div> <div>REKONSTRUKCE MÍSTNÍ KOMUNIKACE V JIŘÍKOVICÍCH - NMnM</div>			
Formát		A2	
Datum		09/2015	
Stupeň		DUR	
Číslo zakázky		1507	
Měřítko		Číslo výkresu	
Obsah: SITUACE - SO.1, SO.2, SO.3		1 : 1 0 0 0	
		02	

Jednotlivé stavení či rozmnožování tohoto materiálu či jeho částí o nadeřadit s ním pro jiné účely, než bylo určeno, je zakázáno a podléhá soudskému zanku. Všechny práva vyhrazena.