



PODÉLNÝ PROFIL 1:1000/100

VĚTEV ”A”

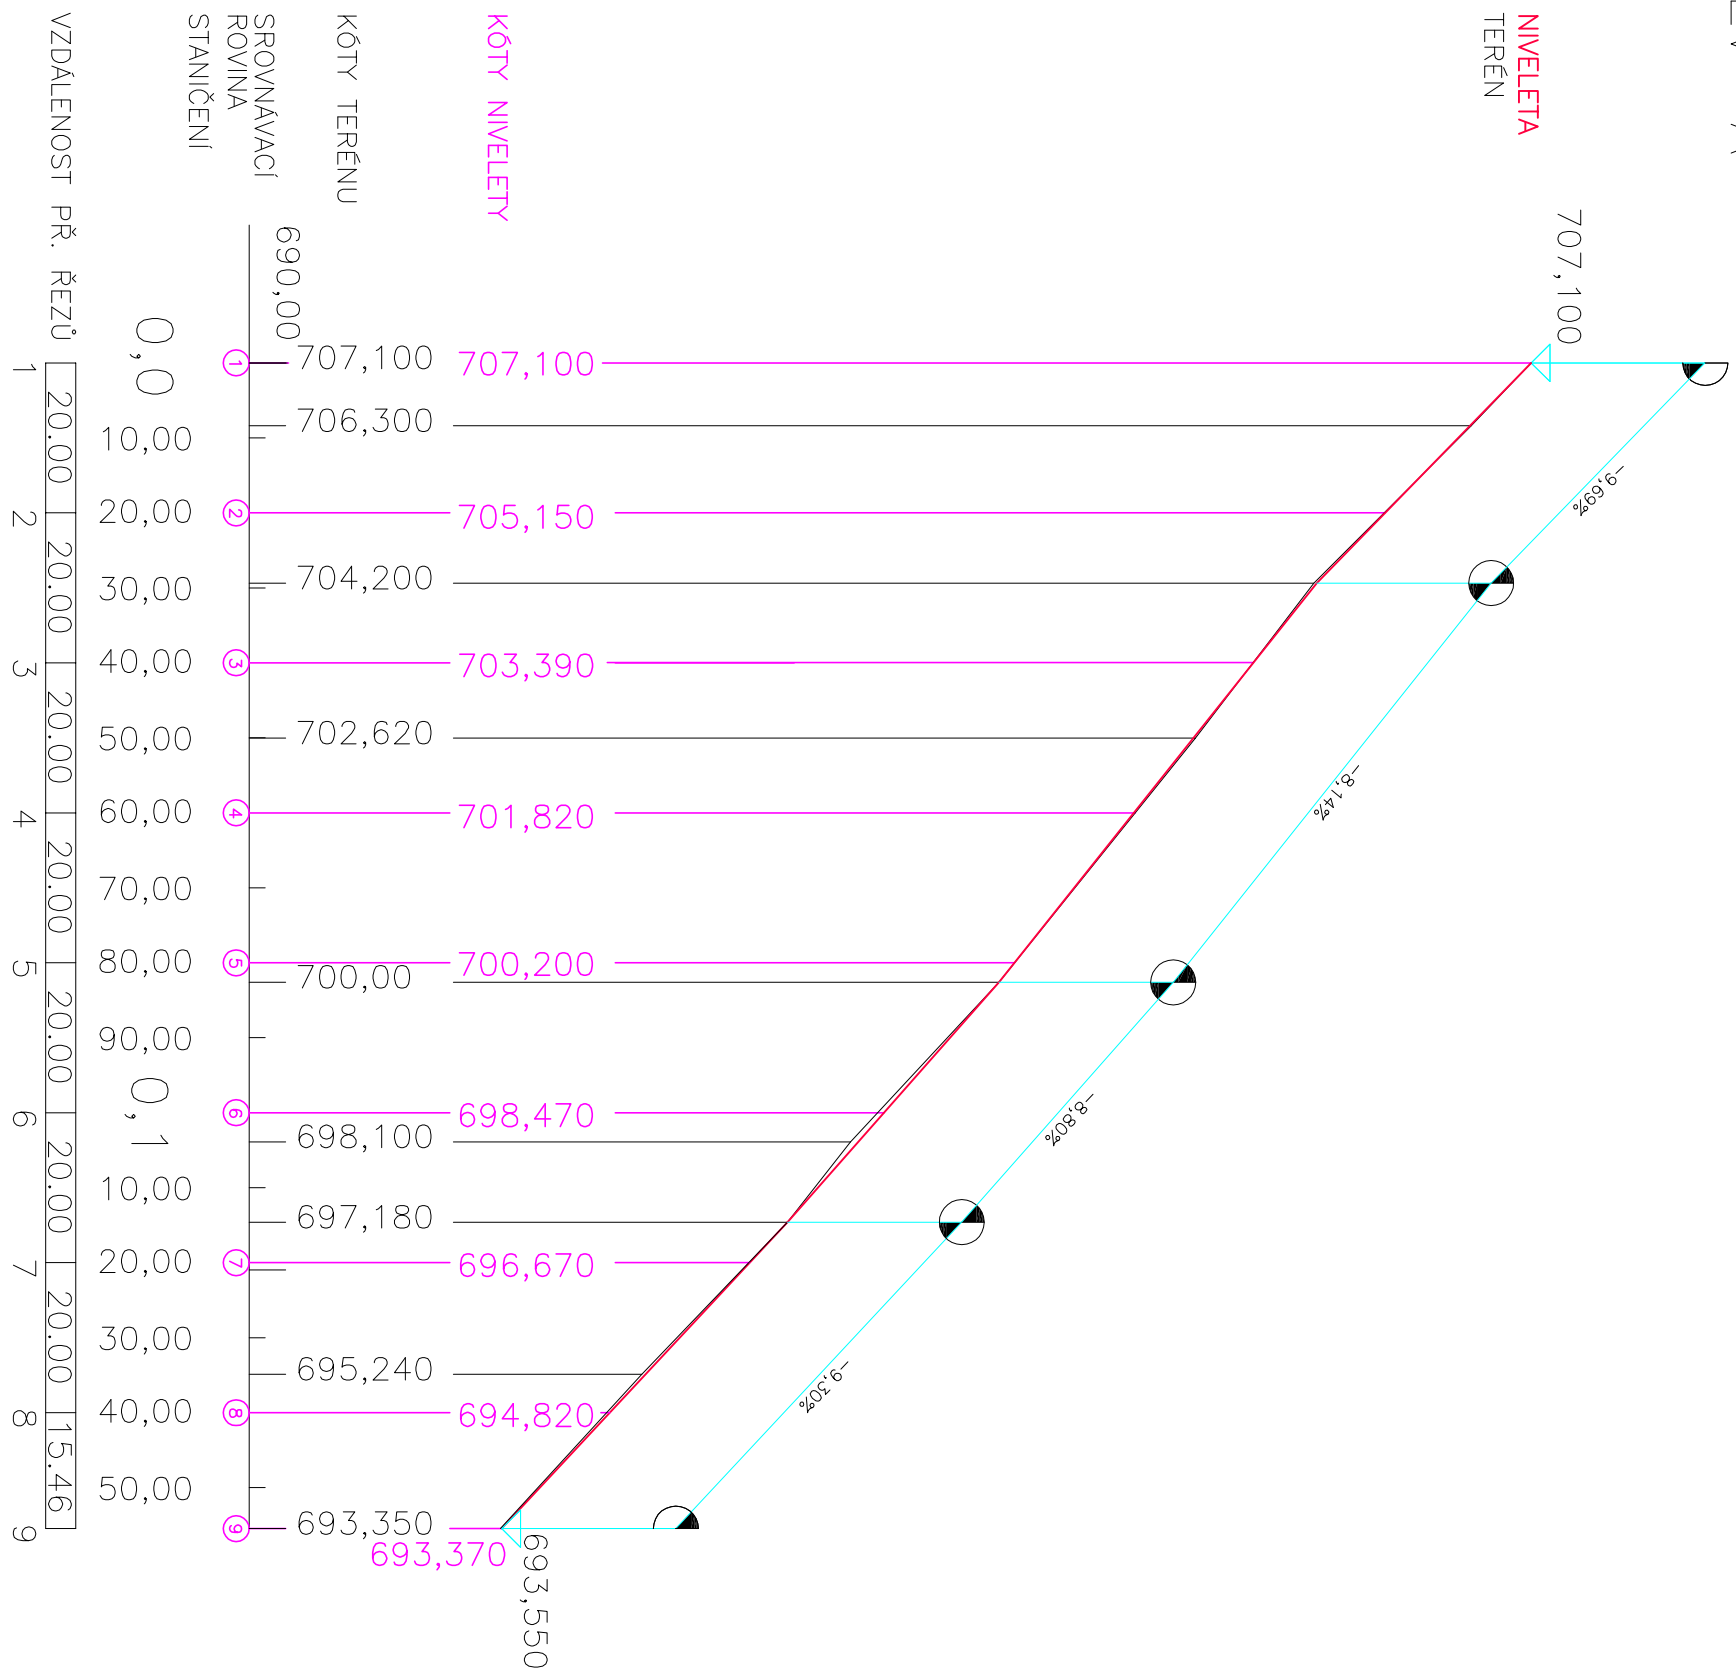


PODÉLNÝ PROFIL 1:1000/100

VĚTEV ”C”

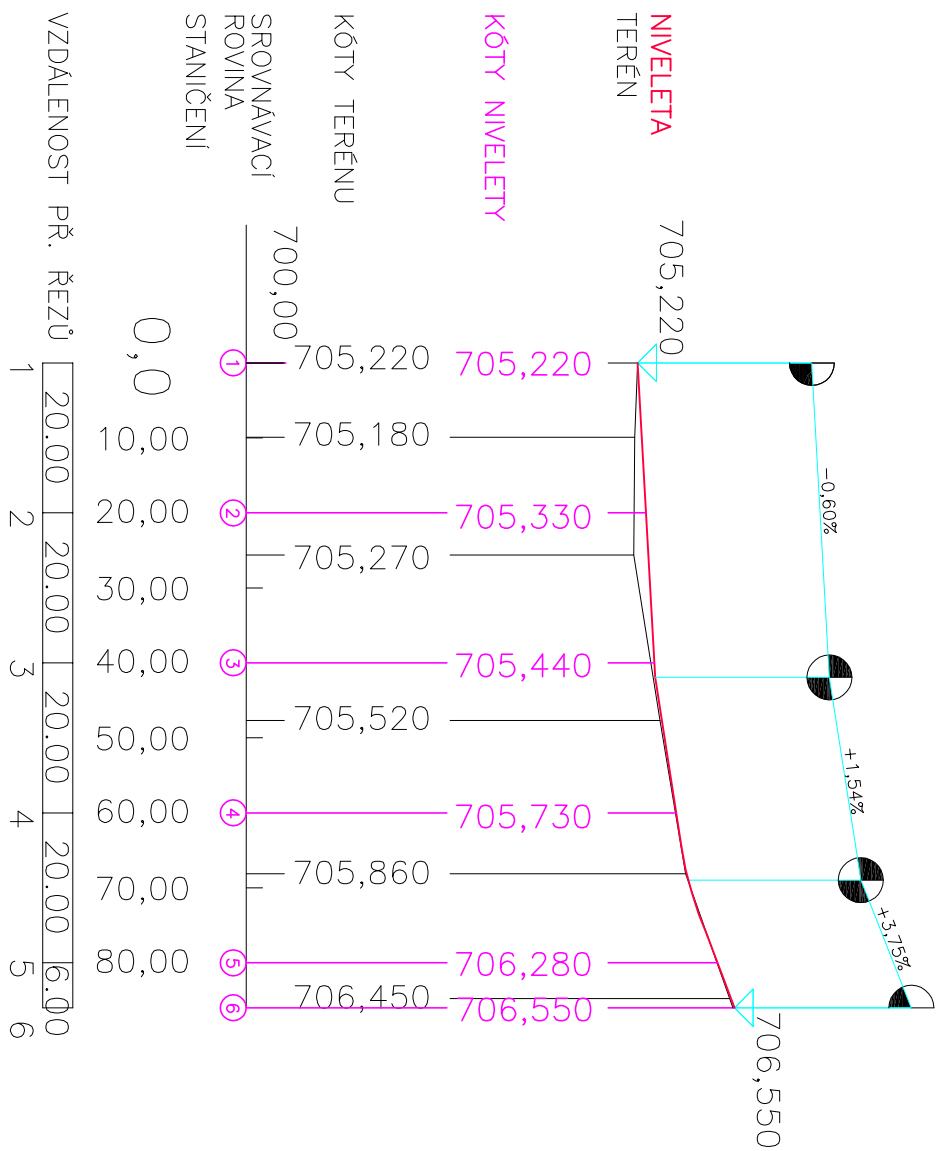

PODÉLNÝ PROFIL 1:1000/100

VĚTEV ”B” – nájezd na lesní cestu

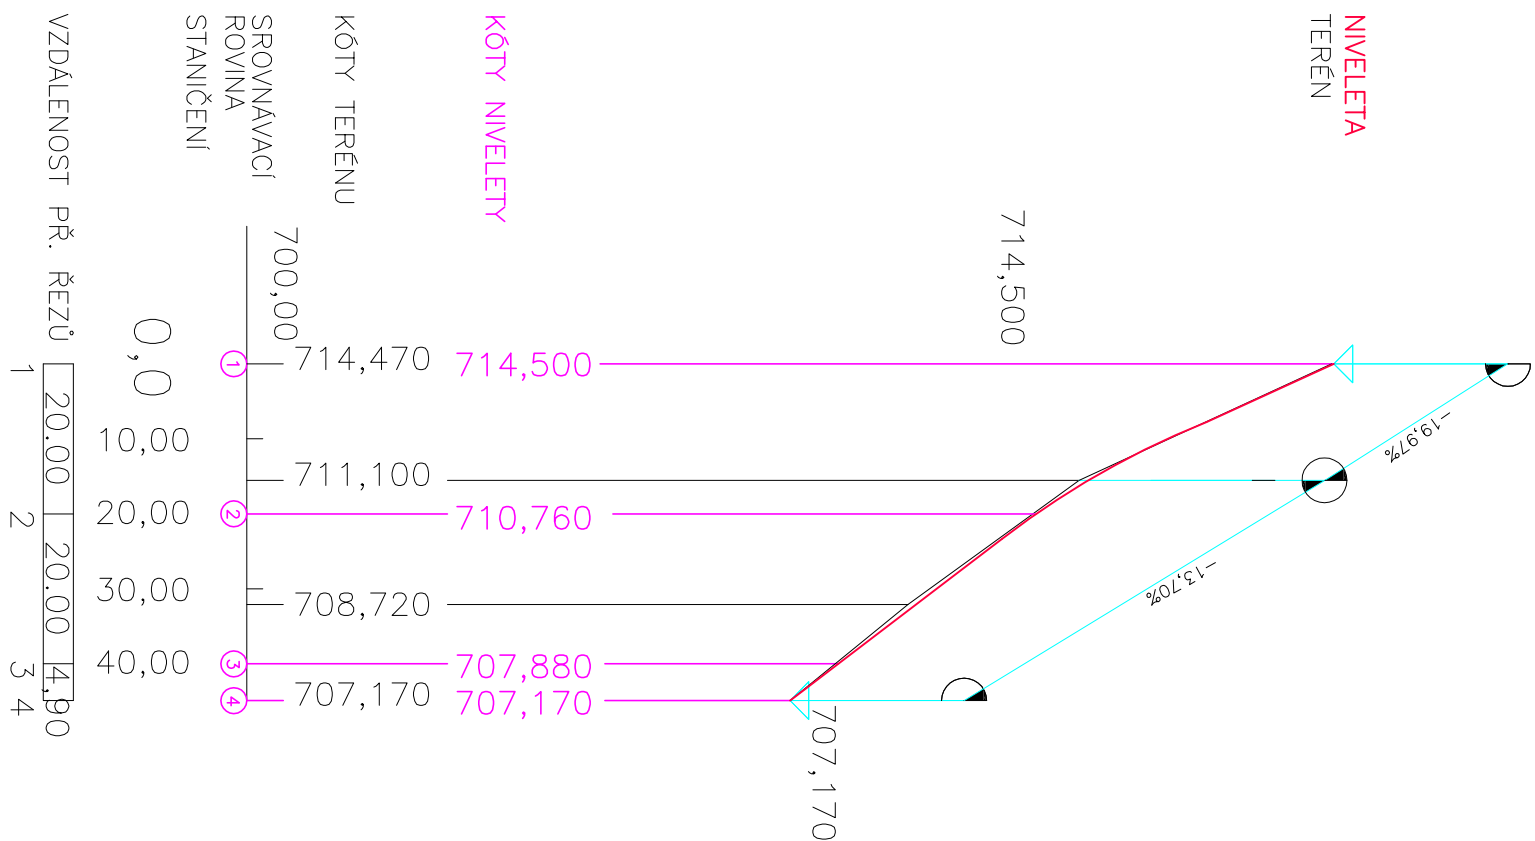

Zodpovědný projektant		HIP	Vypracoval
Anna Jurečková		Ing. Jan Červinka	Ing. Jakub Duřek
Investor: Město Nové Město n. M., Vrotilavovo nám. 103, 592 31		Zdarská 990	
Místo stavby: Jitřkovice u NhmM, par.č. 251/1,251/2,511/5,511/8		592 31 Nové Město na Moravě	
Okres: Žďar nad Sázavou		IC 29319382	
Akce:		Kraj: Vysočina	
Obsah:		tel. +420566616825 envigesti@envigesti.cz	
PODÉLNÝ PROFIL KOMUNIKACE		Formát	
REKONSTRUKCE MÍSTNÍ KOMUNIKACE V JIŘÍKOVICÍCH - NMnM		Datum	
Měřítko		Stupeň	
1:1000		Číslo zákázky	
C101.4		1507	
		Číslo výkresu	
		A2	
		02/2016	
		DSP	
		1507	

Jednotlivé listy a rozmnožování tohoto materiálu si jako dědič a neoddělitelnou součást s tímto projektem, ať již celou, nebo částí, jsou určeny, je zakázáno o podobě autoritativní zhotovitel, včetně jeho výkresu.