



VĚTEV "A" – VÝMĚNA HORNÍ VRSTVY VOZOVKY


Typický příčný řez v místě zapuštěného obrubníku 1:20

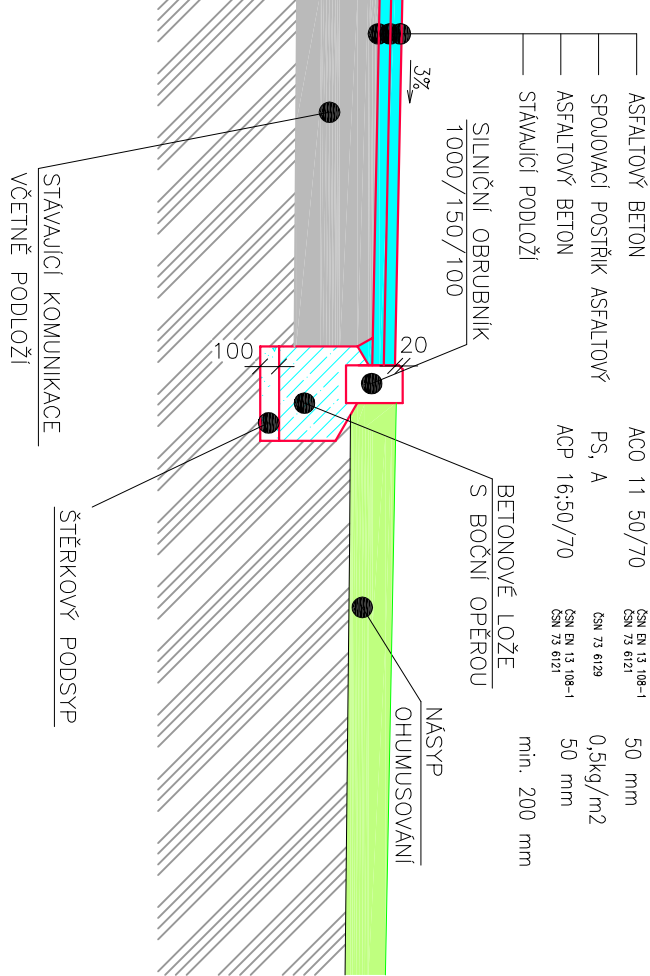

Typický příčný řez v místě obrubníku 1:20

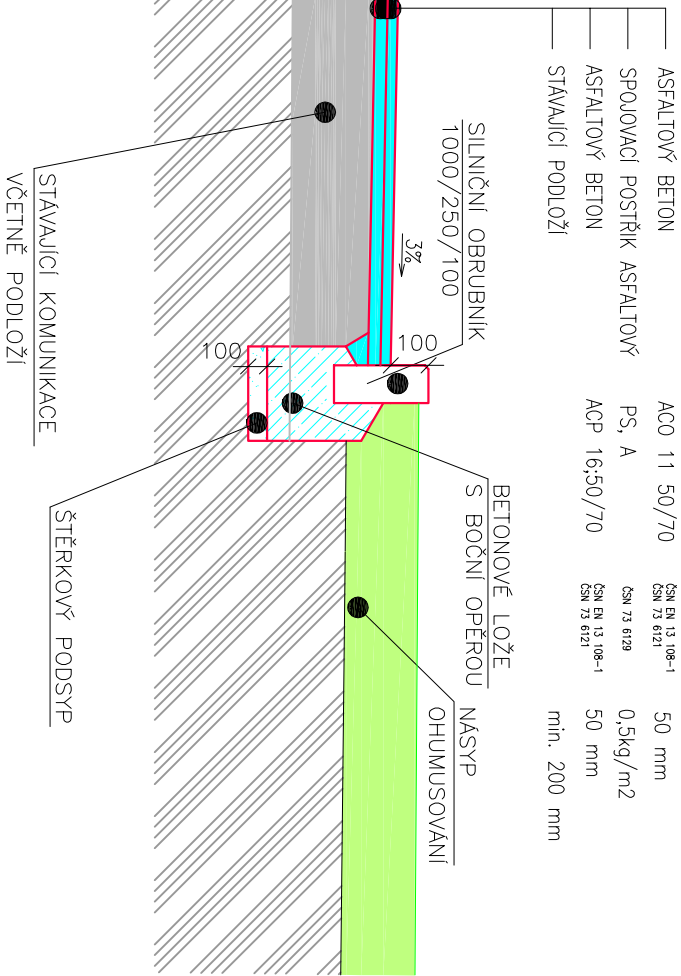

Typický příčný řez bez obrubníku nad vodovodním potrubím 1:20

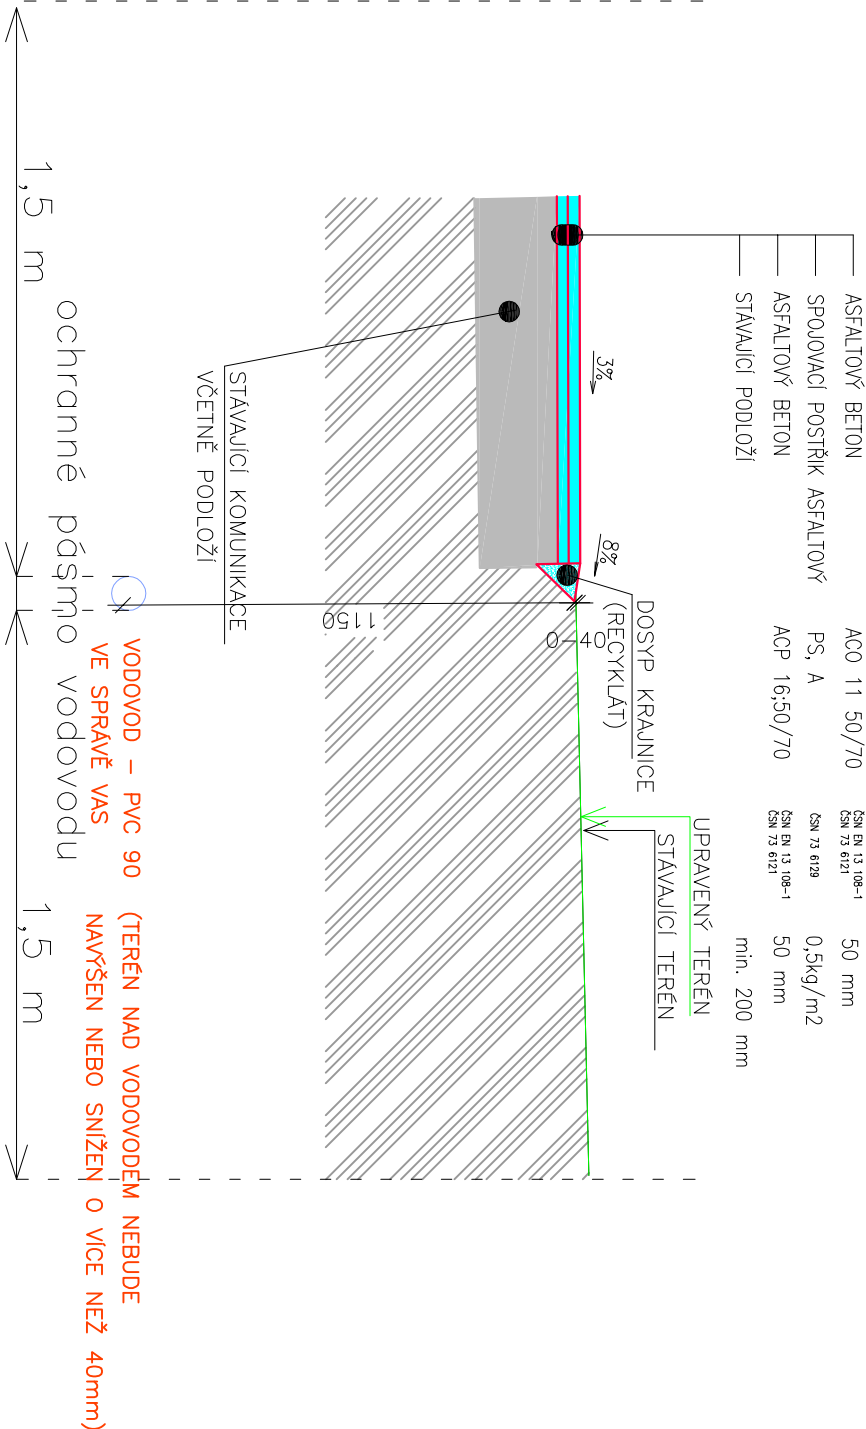

Zodpovědný projektant		HIP	Vypracoval	ENVIGEST PRO s.r.o.	
Anna Jurečková		Ing. Jan Červinka	Ing. Jakub Duřek	Žďarská 990	
Investor: Město Nové Město n. M., Vroslavovo nám. 103, 592 31				592 31 Nové Město na Moravě	
Místo stavby: Jirřkovičky u NMnM, por.č. 251/1,251/2,511/5,511/8				IČ 29319382	
Okres: Žďár nad Sázavou		Kroj: Vysocina		www.envigest.cz	
Akce:		REKONSTRUKCE MÍSTNÍ KOMUNIKACE V JIRŘKOVICÍCH - NMnM		tel. +420566616825 envigest@envigest.cz	
Obsah:		VZOROVÉ PŘÍČNÉ ŘEZY-VĚTEV "A"		Formát	
				Datum	
				Stupeň	
				Číslo zakázky	
				Měřítka	
				Číslo výkresu	
				1:20	
				C101.6	