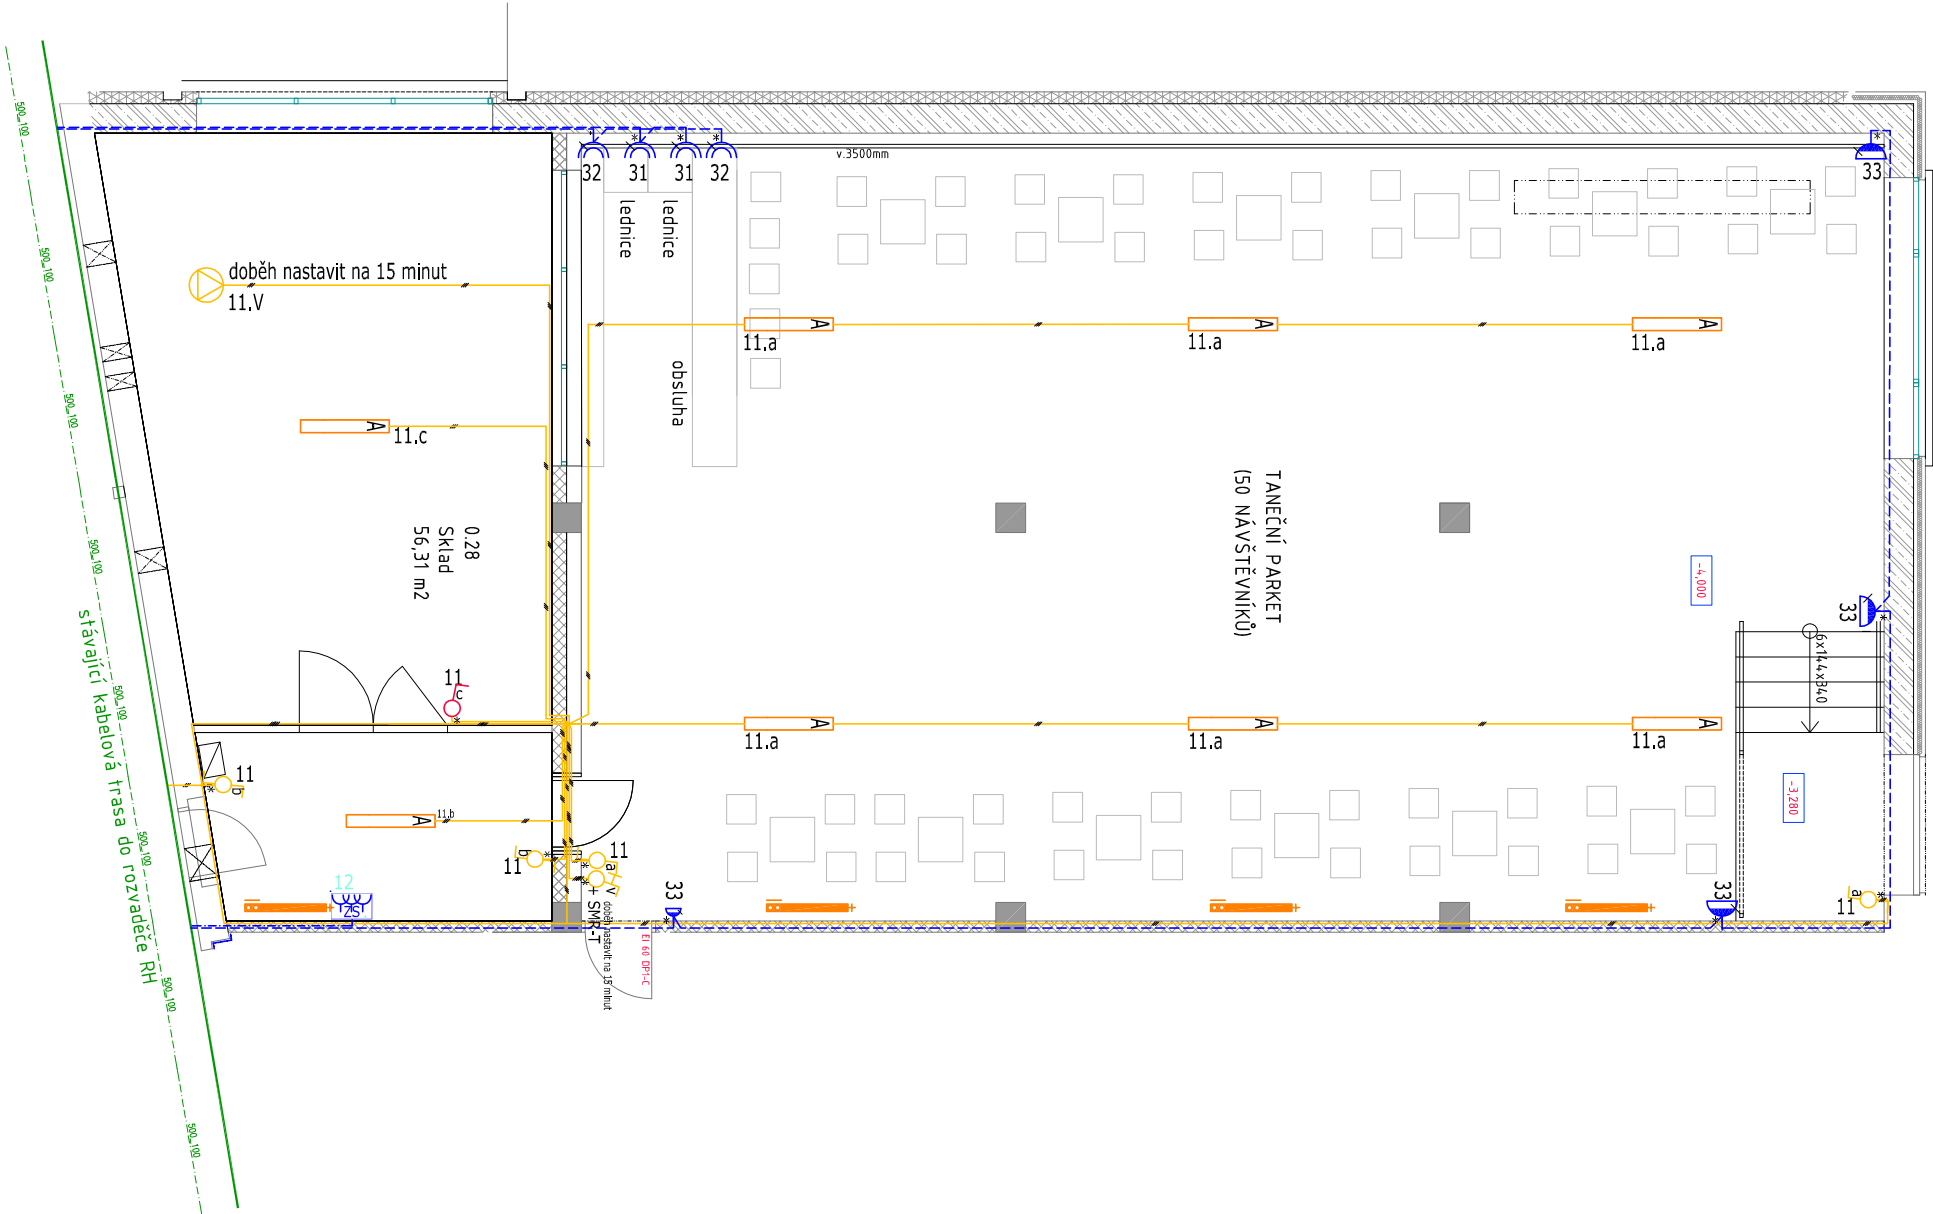


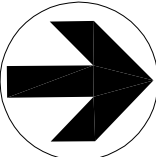

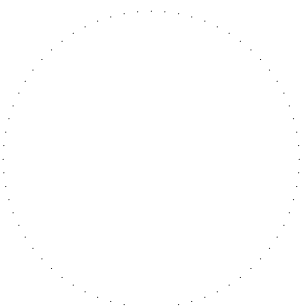
LEGENDA SVÍTIDEL

ozn.	název	
A1	LMD 249 AM EP - stávající svítidla	prachotěsné svítidlo IP65 polycarbonát, 2x49W EVG

LEGENDA ZNAČEK

- Spínač zapuštěný ř.č.1, IP20
- Spínač zapuštěný ř.č.6, IP20
- Spínač zapuštěný ř.č.1-0, IP20
- Krabice elektroinstalační nástěnná IP54
- Zásuvková plastová nástěnná skříň - 2x 1x230V + 1x400V,5P,32A + 1x24V st,3P,16A stávající
- Zásuvka pod omítku ABB Tango barva bílá s posunem a clonkami 5513A-C02357 B
- Zásuvka pod omítku ABB Tango barva bílá s vícem a clonkami 5518A-2999 B, IP44



Orientace		Projektant dokumentace pro provádění stavby		Autorizační razítko		
<div></div>		<div></div>		<div></div>		
±0,000=597,500 m n.m.				B.p.v.		
Architekt:	Ing. arch. Jaroslav Dokoupil	Ing. arch. Martin Svěda	Vypracoval:	Jiří Skoták	Projektant částí PD	
Vedoucí projektu:	Ing. arch. Martin Svěda		Kreslil:	Jiří Skoták		
Zobp. projektant:	Jiří Skoták		Kontroloval:	Igor Sedlák		
Objednatel:	Město Nové Město na Moravě, Vratislavovo náměstí 103, 592 31 Nové Město na Moravě					
Místo stavby:	ul. Hornická		Obec:	Nové Město na Moravě	Kraj:	Jihomoravský
Název stavby:						
Bazén - relaxační centrum, Hornická, Nové město na Moravě						
Část:	SO 100		Silnoproudá elektroinstalace + bleskosvod			
Název dokumentu:						
Si elektroinstalace - 1PP půdorys						
Číslo zakázky:	B-12-182-00	Kód dokumentu:	D.1.1.4.f			
Č. výkresu						
101						
Revize						
03						