


Schéma MR

Schéma UK

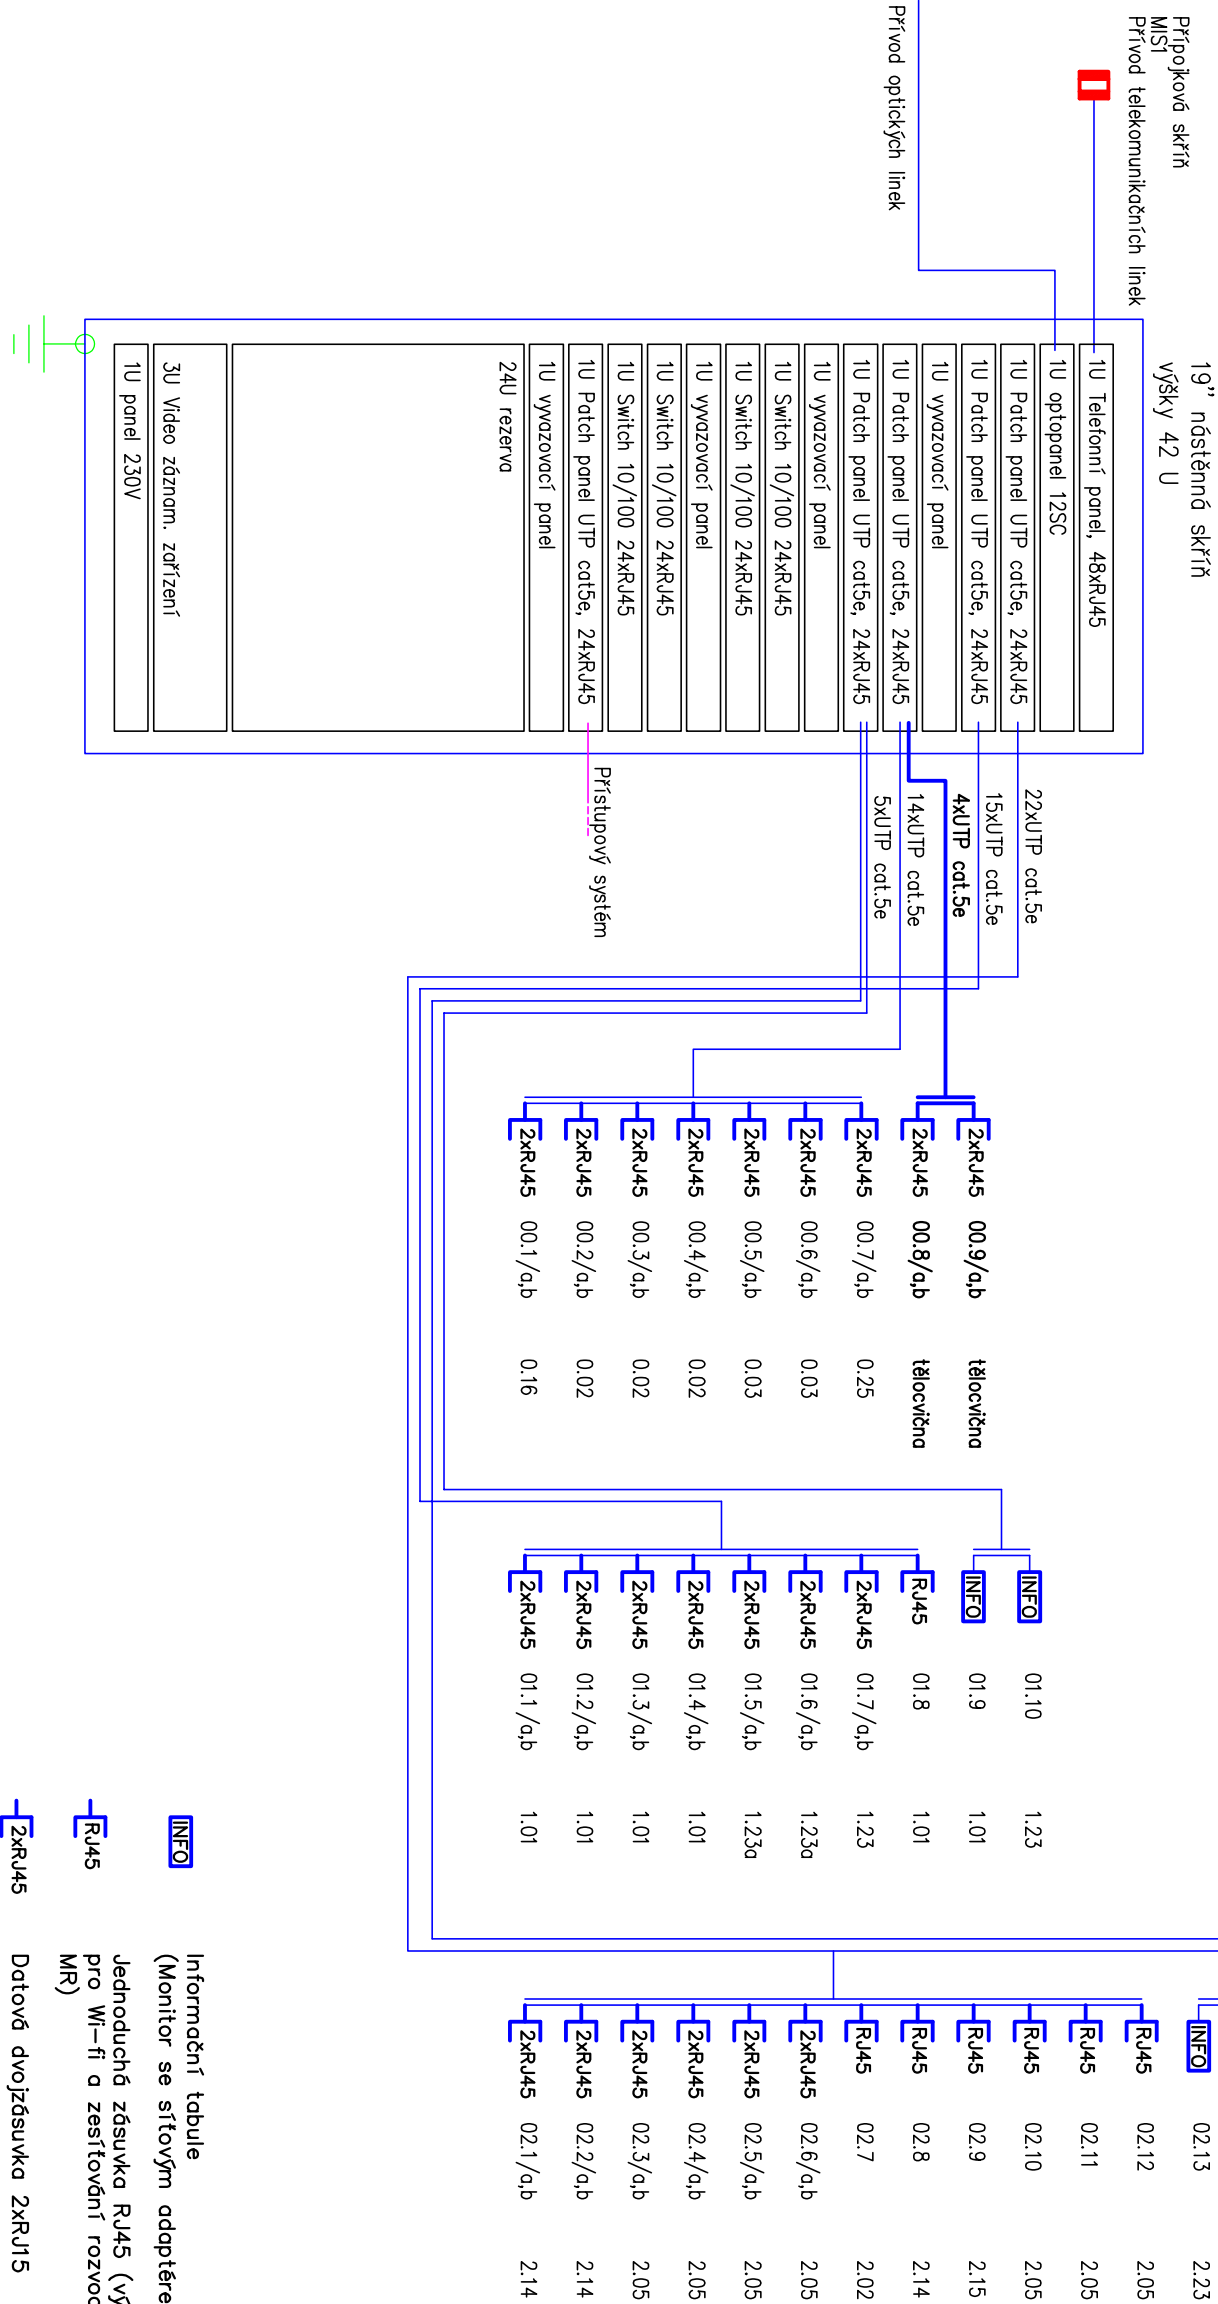

- INFO Informační tabule (Monitor se síťovým adaptérem)
- RA45 Jednoduché zesávka RA45 (vývod pro Wi-Fi a zesilování rozvodu MR)
- ZAR45 Datová dvořasávka ZAR45

Jsou–II v dokumentaci uvedeny obchodní názvy výrobků a materiálů, jedná se pouze o příklad určující technické parametry, minimální kvalitativní požadavky a vzhled u vřítřených prvků. Je možné je nahradit výrobkem nebo materiálem stejné a vyšší kvalitativní úrovně.

- Reproduktor ve stropním provedení
- Reproduktor v nástěnném provedení (sloupový reproduktor)
- Mikrofonní pult
- Zsávka RA45 pro připojení mikrofonního pultu
- Aktivní zsávka CINCH pro připojení lokálního zdroje hudeby
- Panel lokálního ovládní audiojedinoty

Objekt	Projekt dokumentace pro provedení stavby	Autizován rzdno
Architekt	ArchDesign, s.r.o.	KANCELAR BRNO
Vedoucí projektu	Ing. Petr Vlček	Sochovova 23, 602 00 Brno
Zodp. projektant	Ing. Petr Vlček	Telefon: +420 541 420 910
Objednatel	Město Nové Město na Moravě, Vrařlavovo náměstí 103, 692 31 Nové Město na Moravě	Tax: +420 541 420 910
Místo stavby	ul. Hornická	Objednatel: Kof. Jilmanovský
Názov stavby	Bazén - relaxační centrum, Hornická, Nové město na Moravě	Formát: 8 x A4
Číslo	SO 100 - Hlavní objekt, EL. SLABOPROUD	Datum: 6.2.2016
Názov dokumentu	Schéma UK, MR	Číslo střížky: 450
Číslo zadávk	B-12-18240	Stupeň: ZSP04
Kód dokumentu	D.1.1.4.g	Wřířek: -
C. výřum	102	Režim: 00