

ÚZEMÍ OBCE
POVRCH ÚZEMÍ
ČÍSLO PARCELNÍ

1 : 500/1 : 50

KÓTA UPRAVENÉHO TERÉNU

HLOUBKA VÝKOPU


NIVELETA POTRUBÍ

KÓTA STÁVAJÍCÍHO TERÉNU

SROVNÁVACÍ ROVINA


STANIČENÍ km,m

SKLON % , DÉLKA m
PROFIL, MATERIÁL, DÉLKA m

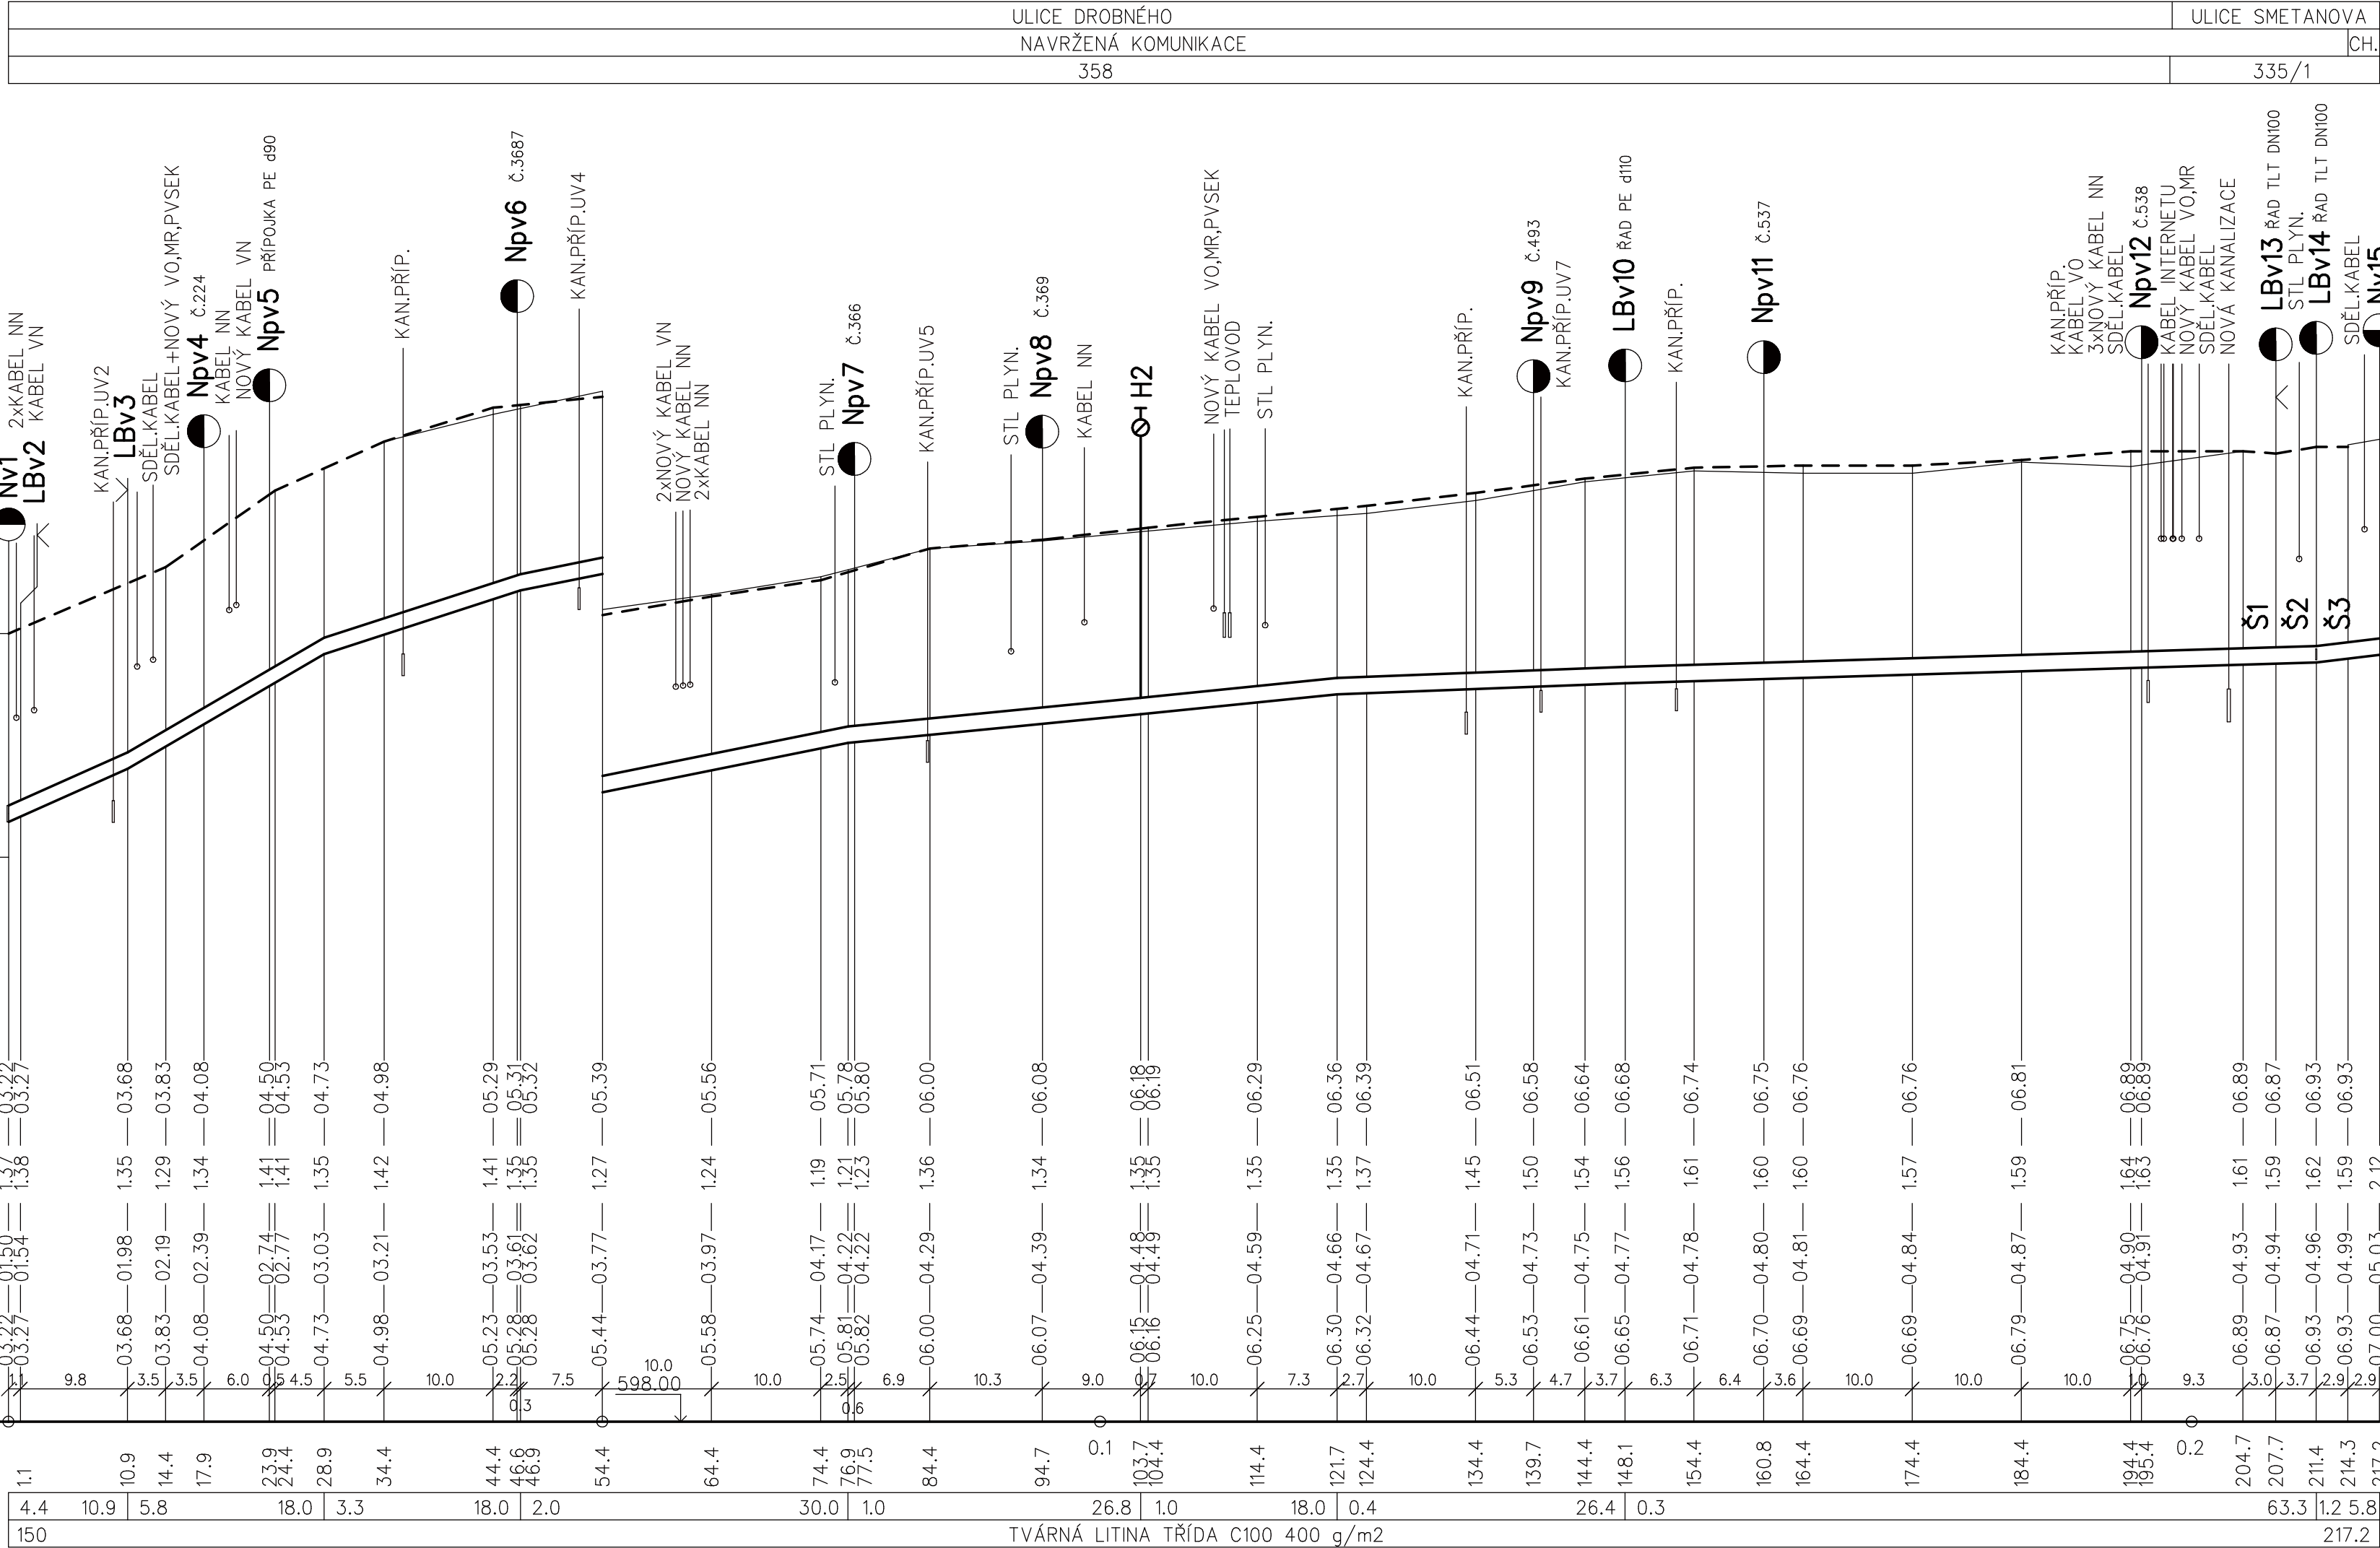


ULICE SMETANOVA
KOM. K.
335/1

ULICE DROBNÉHO
K.
335/1

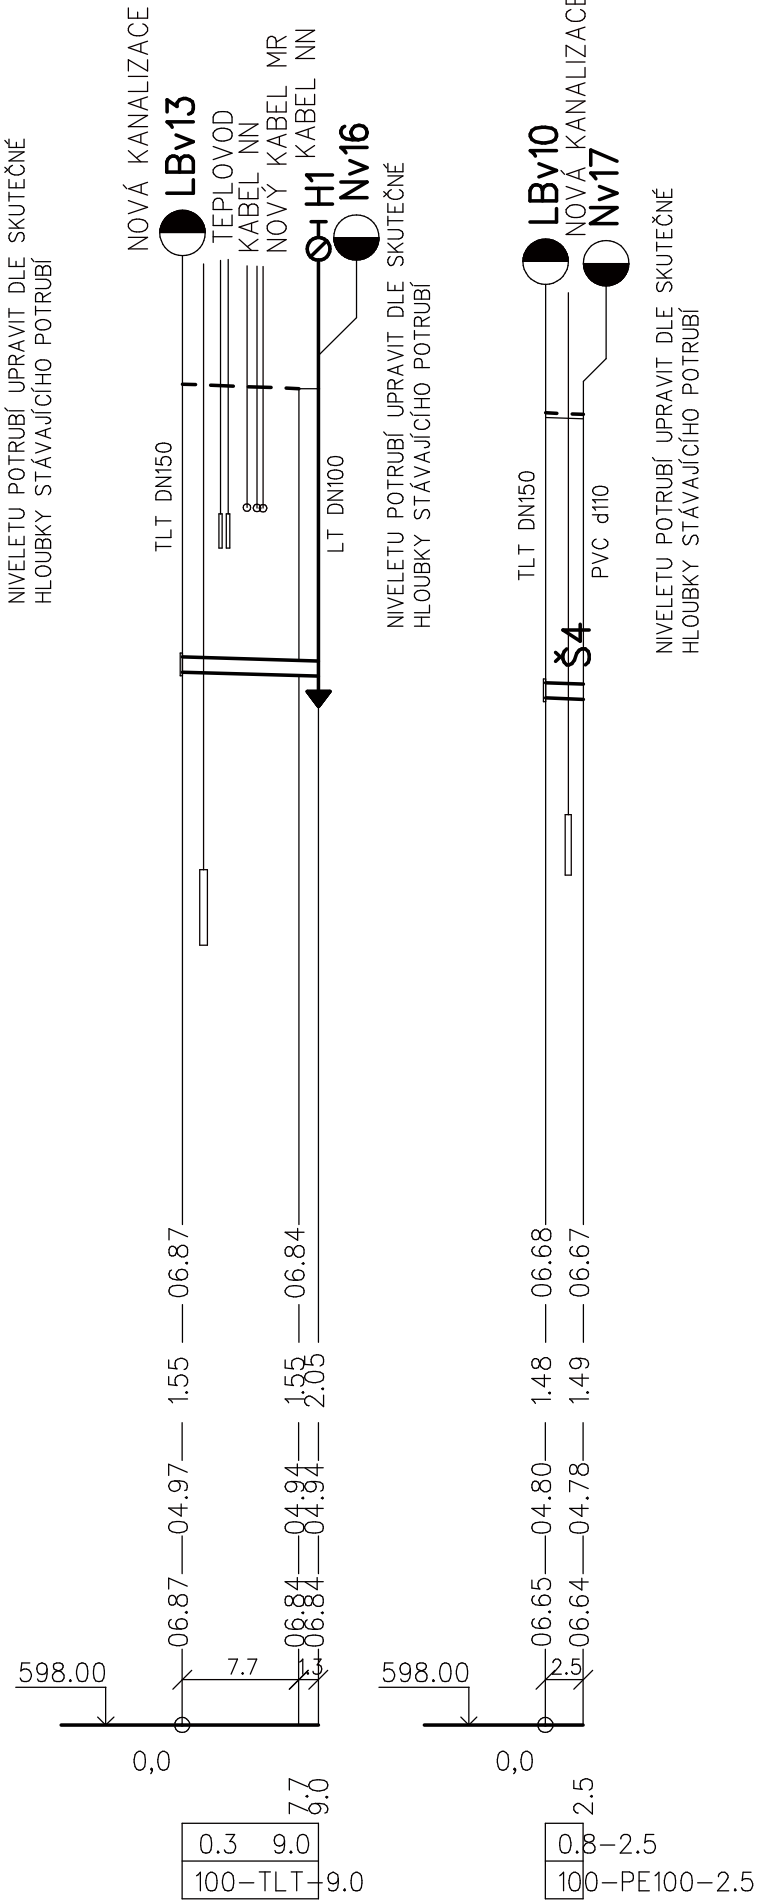

HLOUBKY VÝKOPU JSOU POČÍTÁNY OD STÁVAJÍCÍHO TERÉNU.
V ŘEŠENÉM ÚZEMÍ JSOU POČÍTÁNY OD UPRAVENÉHO TERÉNU
-0.30m V CHODNÍCÍCH
-0.50m V KOMUNIKACÍCH

<div>GENERÁLNÍ PROJEKTANT:</div> <div></div> <div>STUDENTSKÁ 1133 591 01 ŽDĚR NAD SÁZAVOU tel: 566651192, 605407990 e-mail: blaha.stan@gmail.com</div>	<div>ZODP.PROJEKTANT</div> <div>PROJEKTANT:</div> <div>STANISLAV BLAHA IČO: 15261182</div> <div>STANISLAV BLAHA</div>	AUTORIZACE:	PARÉ:	
	<div>STAVEBNÍK:</div> <div>SVAZ VODOVODŮ A KANALIZACÍ ŽDĚRSKO, VODÁRENSKÁ 2, 591 01 ŽDĚR NAD SÁZAVOU</div>			<div>IČO:</div> <div>43383513</div>
	<div>MÍSTO STAVBY:</div> <div>NOVÉ MĚSTO NA MORAVĚ</div>	<div>KRAJ:</div> <div>VYSOČINA</div>		
	<div>NÁZEV AKCE:</div> <div>NOVÉ MĚSTO NA MORAVĚ - REKONSTRUKCE VODOVODU A KANALIZACE ULICE DROBNÉHO - II. ETAPA</div>			
<div>ČÁST:</div> <div>D. DOKUMENTACE INŽENÝRSKÉHO OBJEKTU</div>	<div>FORMÁT:</div> <div>4 A4</div> <div>DATUM:</div> <div>10/2015</div> <div>STUPEŇ:</div> <div>DPS</div> <div>ZAKÁZKA:</div> <div>172-P-2015</div> <div>MĚŘÍTKO:</div> <div>1:500/1:50</div> <div>REVIZE:</div> <div>-</div>			
<div>STAVEBNÍ OBJEKT:</div> <div>D.1 SO 06 VODOVOD</div>	<div>VÝKRES Č.:</div> <div>D.13</div>			
<div>OBSAH:</div> <div>PODÉLNÝ PROFIL</div>				