



ULOŽENÍ KANALIZAČNÍHO POTRUBÍ Z KAMENINY

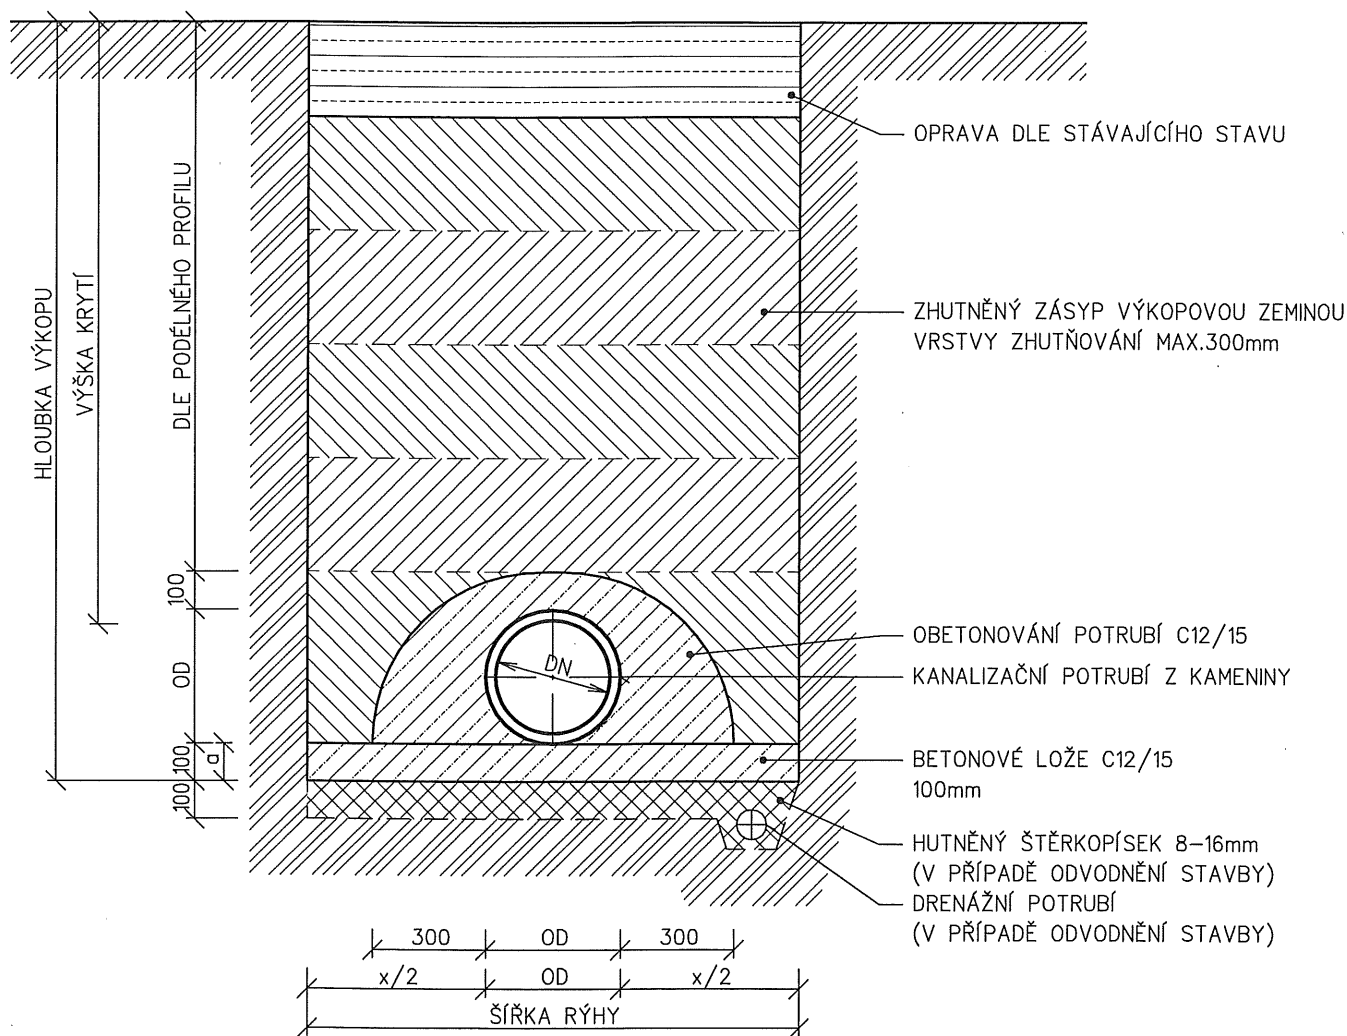

ULOŽENÍ POTRUBÍ MUSÍ BÝT PROVEDENO DLE ČSN EN 1610.
POŽADAVKY NA ZÁSYPOVÝ MATERIÁL A JEHO ZHUTNĚNÍ ZÁVISÍ NA TOM,
ZDA SE VEDENÍ NACHÁZÍ POD ZPEVNĚNOU NEBO VOLNOU PLOCHOU.
ŠÍŘKA VÝKOPU DLE PLATNÝCH TECHNICKÝCH NOREM. ŠÍŘKOU VÝKOPU SE ROZUMÍ VZDÁLENOST STĚN VÝKOPU
NEBO PAŽENÍ MĚŘENÁ VE VÝŠCE VRCHOLU POTRUBÍ.
DLE VYHLÁŠKY Č. 591/2006 Sb. BUDE RÝHA VÝKOPU V SOUDRŽNÝCH ZEMINÁCH V ZASTAVĚNÉM ÚZEMÍ OD HLOUBKY 1,3m
A V NEZASTAVĚNÉM ÚZEMÍ OD HLOUBKY 1,5m PAŽENA. V NESOUDRŽNÝCH ZEMINÁCH BUDE PROVEDENO PAŽENÍ OD HLOUBKY 0.7m.
DLE NÁRODNÍ PŘÍLOHY K ČSN EN 1610/Z1 MÁ BÝT VÝKOP ZAPAŽEN PŘI HLOUBCE VĚTŠÍ NEŽ 1,2 m V ZASTAVĚNÉM ÚZEMÍ
A PŘI HLOUBCE 1,5 m VE VOLNÉM TERÉNU.
PŘI POUŽITÍ PAŽENÍ BUDE ŠÍŘKA VÝKOPU ZVĚTŠENA NA KAŽDOU STRANU O 0,1 m.
NEJMENŠÍ ŠÍŘKA VÝKOPŮ SE SVISLÝMI STĚNAMI, DO KTERÝCH VSTUPUJÍ OSOBY JE 0.8m DLE NAŘÍZENÍ VLÁDY Č. 591/2006 Sb.

NEJMENŠÍ ŠÍŘKA RÝHY PŘI HUTNĚNÍ OBSYPU DLE NÁRODNÍHO PŘEDPISU K ČSN EN 1610/Z1:
SKLON SVAHU VÝKOPU > 75st. NEBO PAŽENÝ VÝKOP

- OD MENŠÍ NEŽ 0,4 m = OD + 0.7 m (x)
- OD MEZI 0.4 – 1.0 m = OD + 0.8 m (x)
- OD VĚTŠÍ NEŽ 1.0 m = OD + 0.9 m (x)

<div>GENERÁLNÍ PROJEKTANT:</div> <div></div> <div>STUDENTSKÁ 1133 591 01 ŽDĚR NAD SÁZAVOU tel: 566651192, 605407990 e-mail: blaha.stan@gmail.com</div>	ZODP.PROJEKTANT STANISLAV BLAHA IČO: 15261182			
	PROJEKTANT:	STANISLAV BLAHA	AUTORIZACE:	PARÉ:
	STAVEBNÍK:	SVAZ VODOVODŮ A KANALIZACÍ ŽDĚRSKO, VODÁRENSKÁ 2, 591 01 ŽDĚR NAD SÁZAVOU		IČO: 43383513
	MÍSTO STAVBY:	NOVÉ MĚSTO NA MORAVĚ		
KRAJ:		VYSOČINA		
NÁZEV AKCE:		NOVÉ MĚSTO NA MORAVĚ - REKONSTRUKCE VODOVODU A KANALIZACE ULICE DROBNÉHO - II. ETAPA		FORMÁT: 2 A4
				DATUM: 10/2015
				STUPEŇ: DPS
				ZAKÁZKA: 172-P-2015
ČÁST:	D. DOKUMENTACE INŽENÝRSKÉHO OBJEKTU		MĚŘÍTKO: 1 : 20	
STAVEBNÍ OBJEKT:	D.2 SO 07 KANALIZACE		REVIZE: -	
OBSAH:	ULOŽENÍ KAMENNÉHO POTRUBÍ VE VÝKOPU - OBETONOVÁNÍ		VÝKRES Č.: D.2.7	