KATASTRÁLNÍ ÚZEMÍ
POVRCH ÚZEMÍ

NOVÉ MĚSTO NA MORAVĚ						
ASFALT - SILNICE II.TŘÍDY		ZATR.		ŠTĚRK	ZATR.	ŠTĚRK
CHODNÍK - ASFALT				KAM. DL.		

PODÉLNÝ PROFIL

MĚŘÍTKO 1:500/100

SO 01 - ÚSEK 1

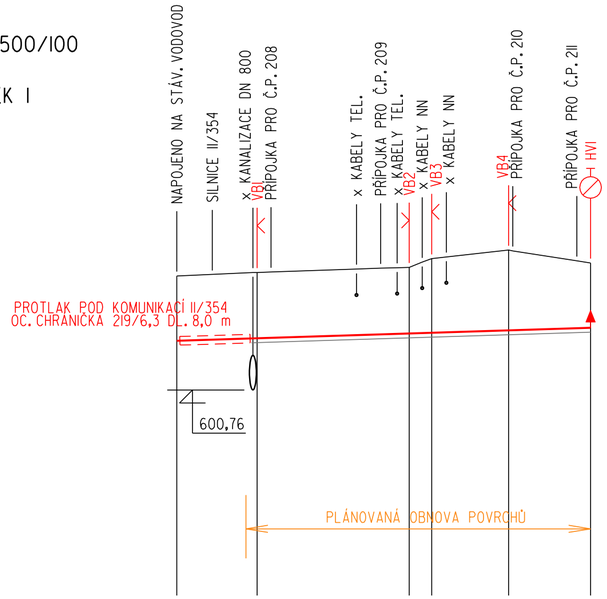

HLOUBKA VÝKOPU	1.60	1.62	1.63	1.81	1.96	1.60
KÓTA DNA POTRUBÍ	601.90	601.96	602.07	602.09	602.14	602.20
KÓTA TERÉNU	603.40	603.48	603.60	603.80	604.00	603.70
SROVNÁVACÍ ROVINA	590.00					
STANIČENÍ [Km]	0.0	9.3	26.9	29.5	38.4	47.9

PROFIL, MATERIÁL, DÉLKA
SKLON [promile], DÉLKA [m]

63/5.8 PE 100 RC SDR 11PN 16 - 47.9	
6.3	47.9

KATASTRÁLNÍ ÚZEMÍ
POVRCH ÚZEMÍ

NOVÉ MĚSTO NA MORAVĚ			
ASFALT - SILNICE II. TŘÍDY		ZATRAVNĚNO	ASFALT	ZATR.
	ASFALT			

PODÉLNÝ PROFIL

MĚŘÍTKO 1:500/100

SO 02 - ÚSEK 2

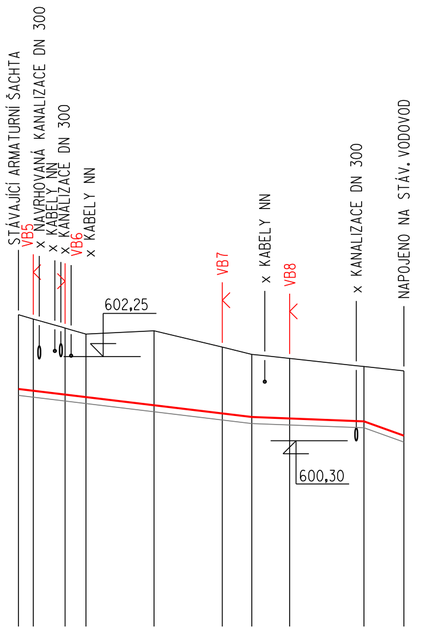

HLOUBKA VÝKOPU	1.87	1.81	1.69	1.61	1.88	1.69	1.60	1.54	1.42	1.65
KÓTA DNA POTRUBÍ	601.50	601.46	601.37	601.31	601.12	600.93	600.85	600.82	600.75	600.42
KÓTA TERÉNU	603.22	603.12	602.91	602.77	602.85	602.47	602.30	602.21	602.02	601.92
SROVNÁVACÍ ROVINA	590.00									
STANIČENÍ [Km]	0.0	1.7	5.4	7.8	15.7	23.6	27.0	31.4	40.0	44.6

PROFIL, MATERIÁL, DÉLKA
SKLON [promile], DÉLKA [m]

150 - LT C64 - 44.6					
24.1	27.0	7.7	13.0	71.7	4.6

	Vypracoval	Autorizovaný inženýr	AQA - CLEAN projekční a geodetická kancelář U DVORA 11 JIHLAVA
	ŽOUDLÍK	ING. NOVOTNÝ	
Investor : SVK Žďársko		Kraj : Vysočina	
NOVÉ MĚSTO NA MORAVĚ KŘIŽOVATKA UL. KŘIČKOVA-SOŠKOVA REKONSTRUKCE VODOVODU		Datum	01/2014
		Číslo zak.	2233
		Stupeň	DPS
Příloha : PODÉLNÉ PROFILY		Měřítko : 1:500/100	Příloha č.: D.2

TISK: 13.2.2014