SCHÉMATICKÉ ROZDĚLENÍ PLOCH STAVEBNÍCH OBJEKTŮ 1:1000

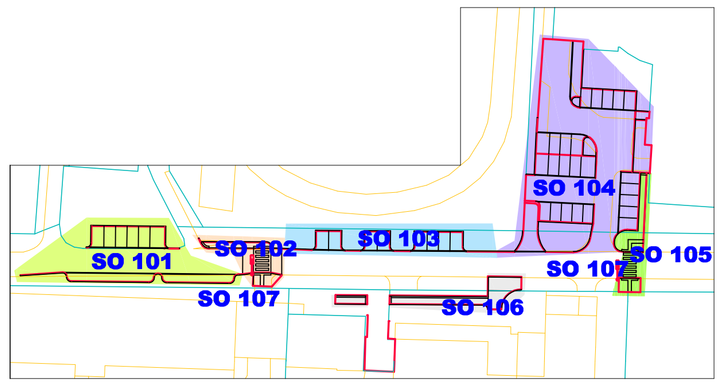

STAVEBNÍ OBJEKTY

- SO 101 PARKOVACÍ MÍSTA U II. ZŠ
- SO 102 PŘECHOD PRO CHODCE U II. ZŠ
- SO 103 PARKOVACÍ MÍSTA V ALEJI
- SO 104 PARKOVACÍ MÍSTA ZA KD
- SO 105 CHODNÍK A PŘECHOD PRO CHODCE U KD
- SO 106 CHODNÍK U GYMNÁZIA
- SO 107 NASVĚTLENÍ PŘECHODŮ, ÚPRAVA VO

SITUACE POZEMNÍ STAVBY 1:200

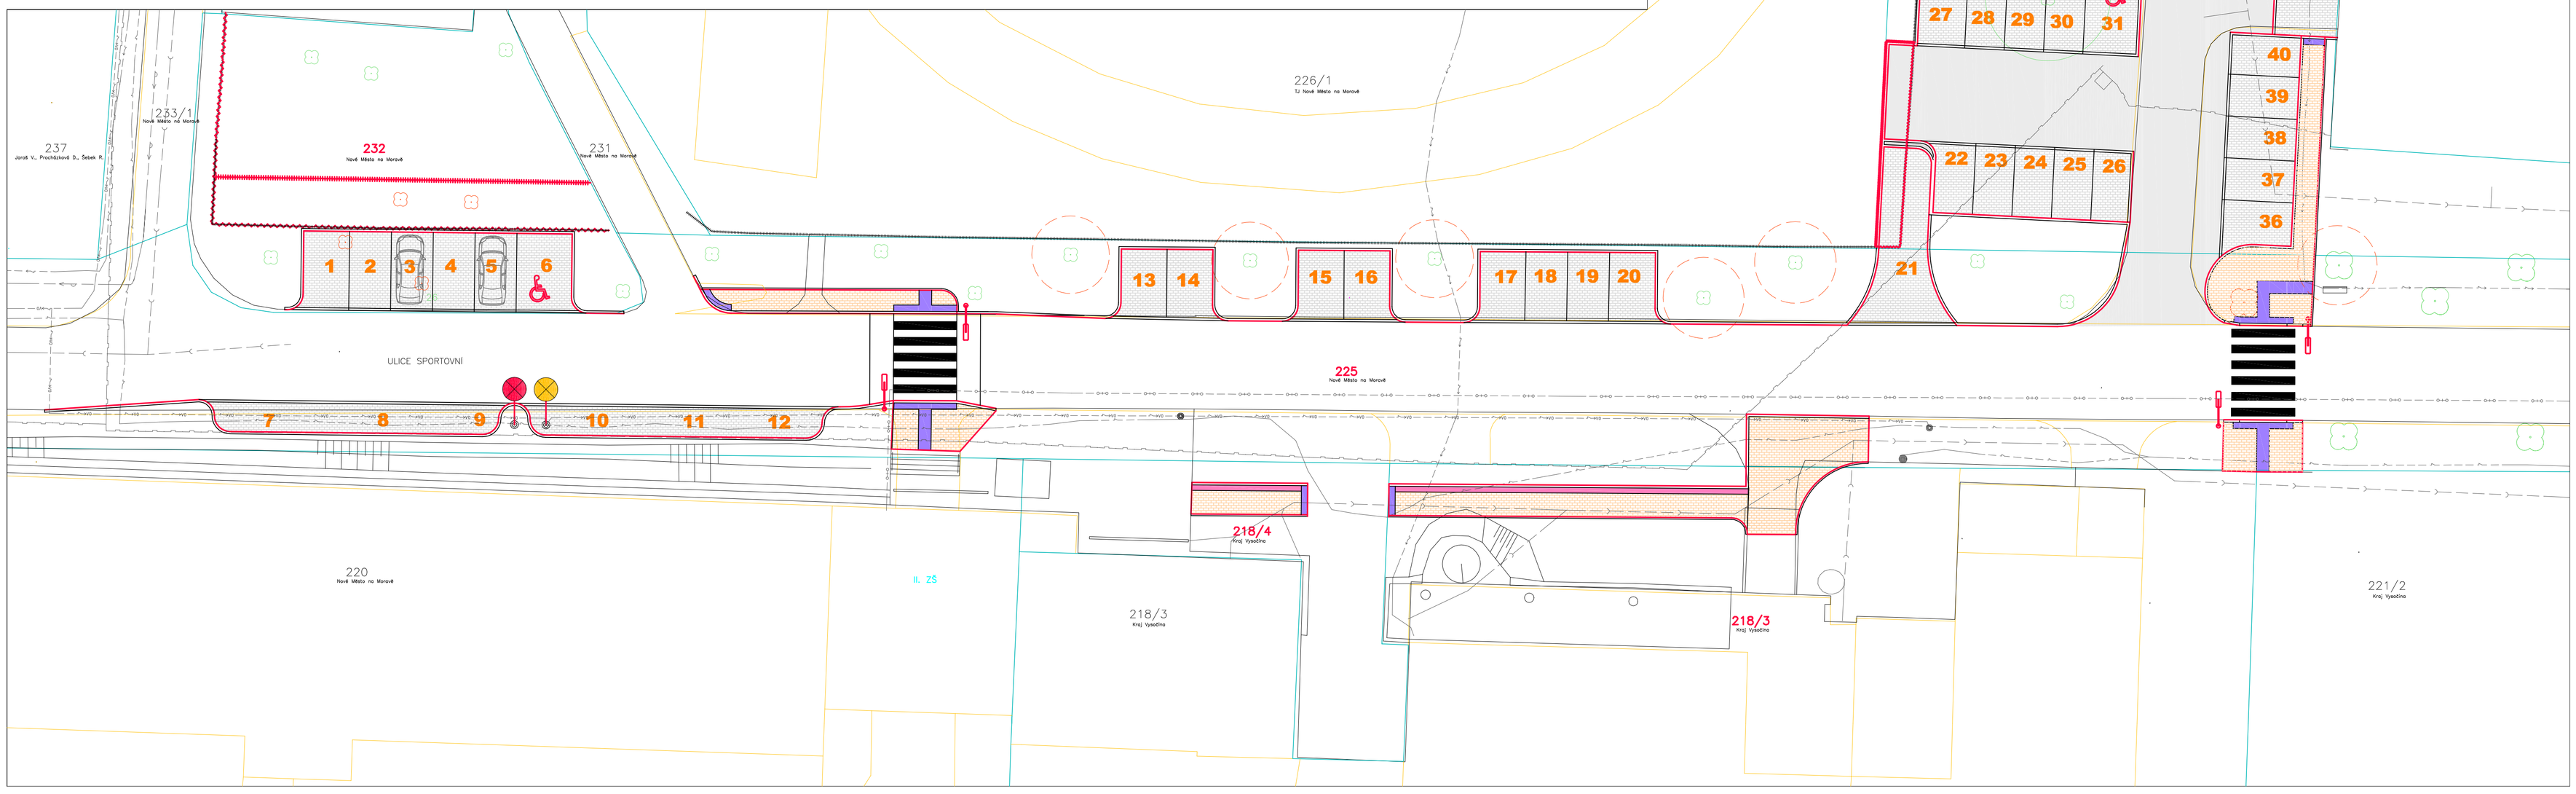

LEGENDA SÍTÍ

- kanalizace
- vodovod
- plyn
- podzemní sdělovací kabel
- vedení NN – podzemní
- nadzemní vedení sdělovacího kabelu
- teplovod
- VO – přibližná poloha

LEGENDA BAREV

- HRANICE PARCEL
- HRANICE PLOCH DLE KN
- ZAMĚŘENÍ
- HRANICE NOVÝCH STAVEB
- STÁVAJÍCÍ PLETIVOVÝ PLOT
- RUŠENÝ PLETIVOVÝ PLOT
- NOVÝ PLETIVOVÝ PLOT

LEGENDA ZPEVNĚNÝCH PLOCH

- DLÁŽDĚNÁ POJEZDOVÁ PLOCHA – PARKOVIŠTĚ
- ASFALTOVÁ PLOCHA
- DLÁŽDĚNÁ POCHŮZÍ PLOCHA – CHODNÍKY
- VAROVNÉ A SIGNÁLNÍ PÁSY NA CHODNÍCÍCH

Zodpovědný projektant	HIP	Vypracoval
Anna JUREČKOVÁ	Ing. Jan Červinka	Ing. Jan Červinka

Investor: Město Nové Město n. M., Vratislavovo nám. 103, 592 31

Místo stavby: KÚ Nové Město na M., p. č. 35/2, 218/3, 218/4, 225, 232

Okres: Žďár nad Sázavou | Kraj: Vysočina

Akce:

PARKOVIŠTĚ NA UL. SPORTOVNÍ NMNM

Obsah: KOORDINAČNÍ SITUACE

ENVIGEST PRO s.r.o.
Žďárská 990
592 31 Nové Město na Moravě
IČ 29319382
www.envigest.cz
tel. 777 616 825 envigest@envigest.cz

Formát	A1
Datum	04/2016
Stupeň	DSP, DPS
Číslo zakázky	1412
Měřítko	1:200
Číslo výkresu	B.1

Jakékoliv šíření či rozmnožování tohoto materiálu či jeho částí a nakládání s ním pro jiný účel, než bylo určeno, je zakázáno a podléhá autorskému zákonu. Všechna práva vyhrazena.