



## VZOROVÝ PŘÍČNÝ ŘEZ

## VZOROVÝ PŘÍČNÝ ŘEZ

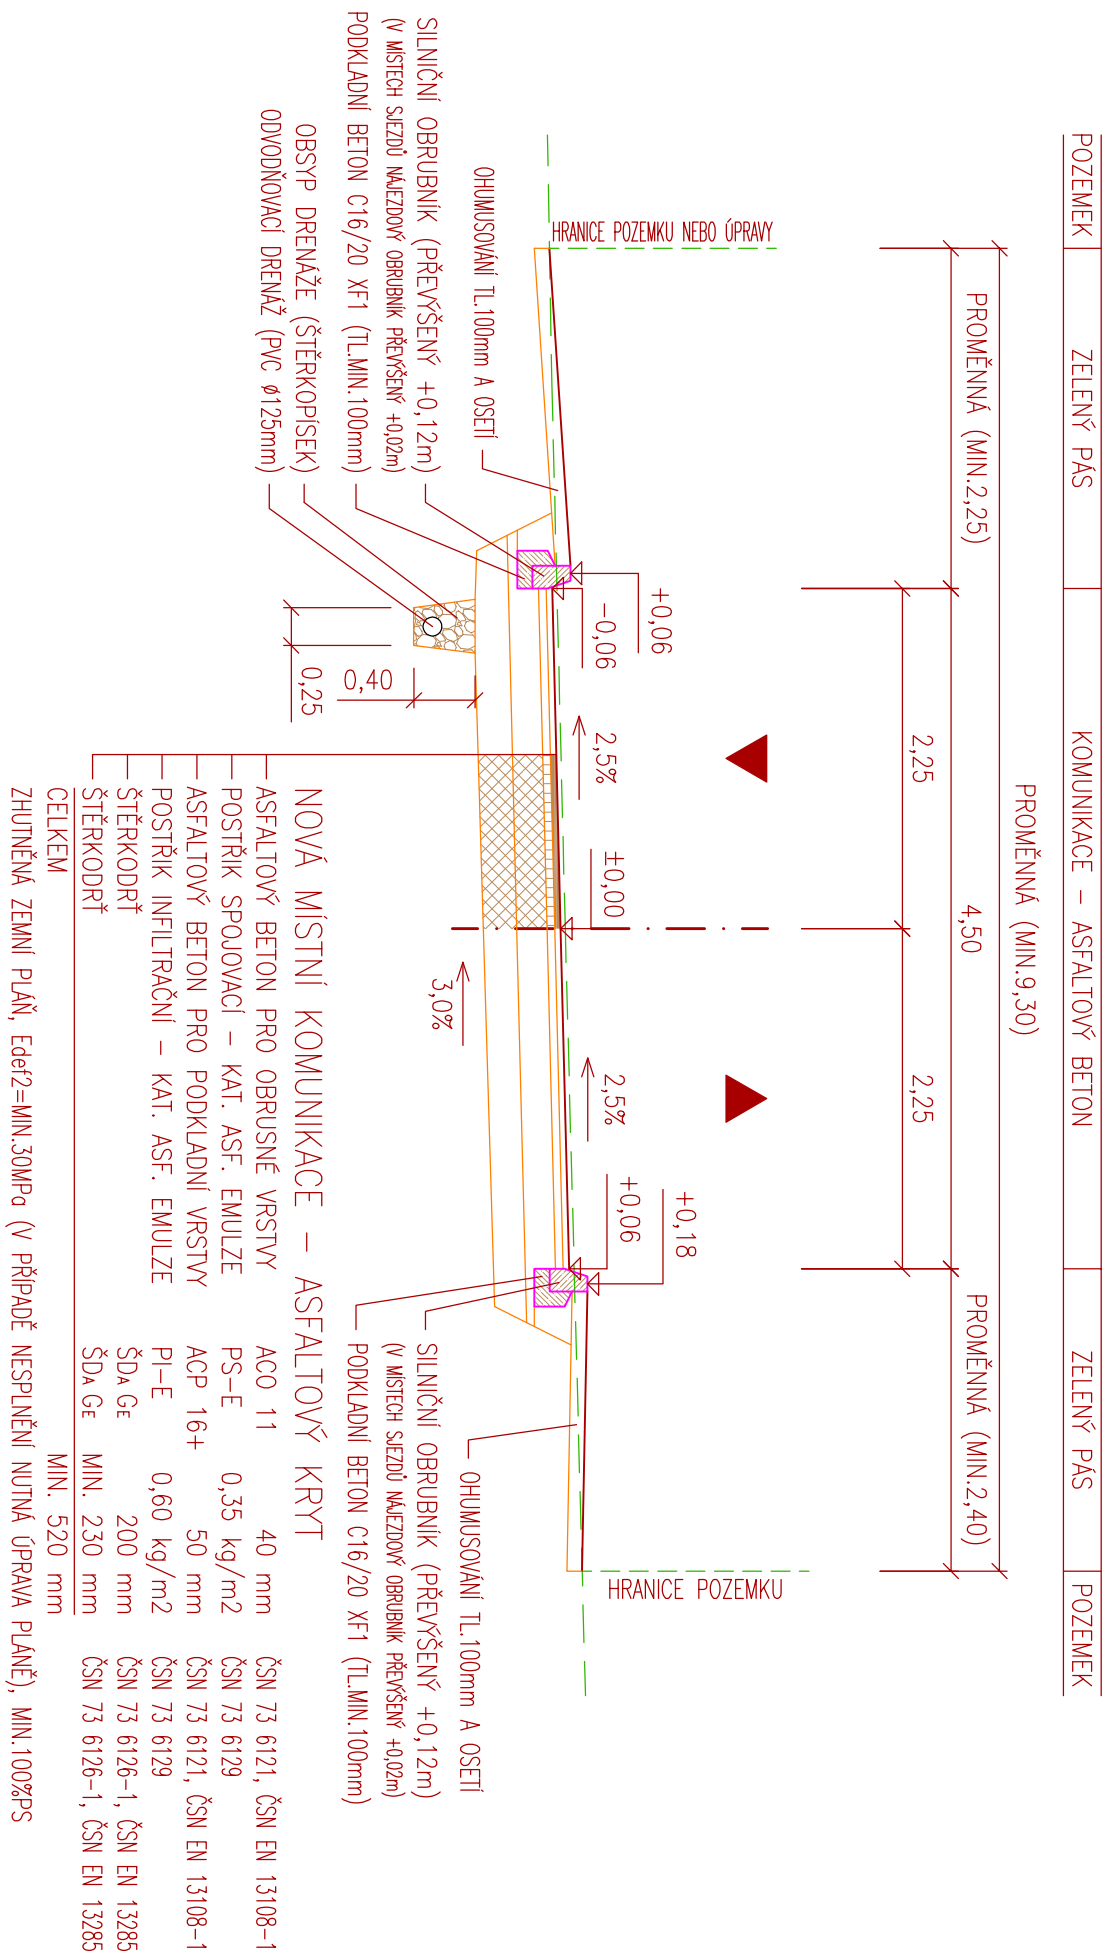

DETAIL – OSAZENÍ OBRUBNÍKŮ, 1:25

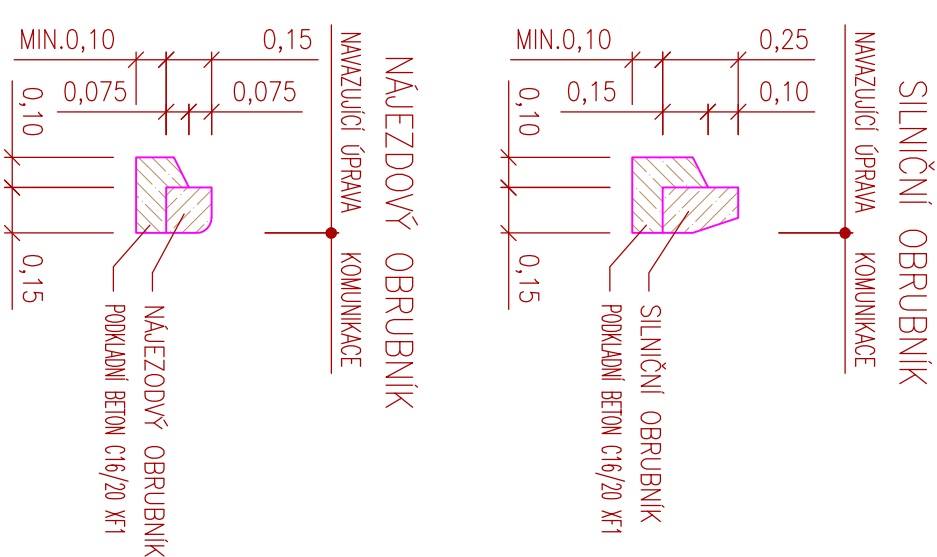

NÁVRHOVÁ ÚROVEŇ PORUŠENÍ D1  
TŘÍDA DOPRAVNÍHO ZATÍŽENÍ VI  
V ROZSAHU NOVÉ KOMUNIKACE SE PROVEDE ODHUMUSOVÁNÍ

ZODP. PROJEKTANT		JNG. LEOŠ POHANKA		
VYPRACOVAL		JNG. MARTIN POHANKA		
KRAJ	VYSOČINA	STAVEBNÍ ÚŘAD	NOVÉ MĚSTO NA MORAVĚ	
MÍSTO STAVBY	k.ú. SLAVKOVICE			
INVESTOR	MĚSTO NOVÉ MĚSTO NA MORAVĚ VRATISLAVOVO NÁM. 113, IČ: 00294900			
AKCE				
SLAVKOVICE, OBYTNÝ SÓUBOR ROD. DOMŮ IO 2.0. INŽENÝRSKÉ SÍTĚ, KOMUNIKACE IÒ 01.1 MÍSTNÍ KOMUNIKÁCE VČ. DRENÁŽE A OBRATIŠTĚ				
OBSAH VÝKRESU				
FORMÁT		2A4		Č. VÝKRESU
DATUM		07/2014		
STUPĚŇ		DSP, DPS		
ČÍSLO ZAKÁZKY		65/14		
ZMĚNA				ČÁST DOK.
MĚŘITKO		Č. PARÉ		C.
1:50, 1:25				