
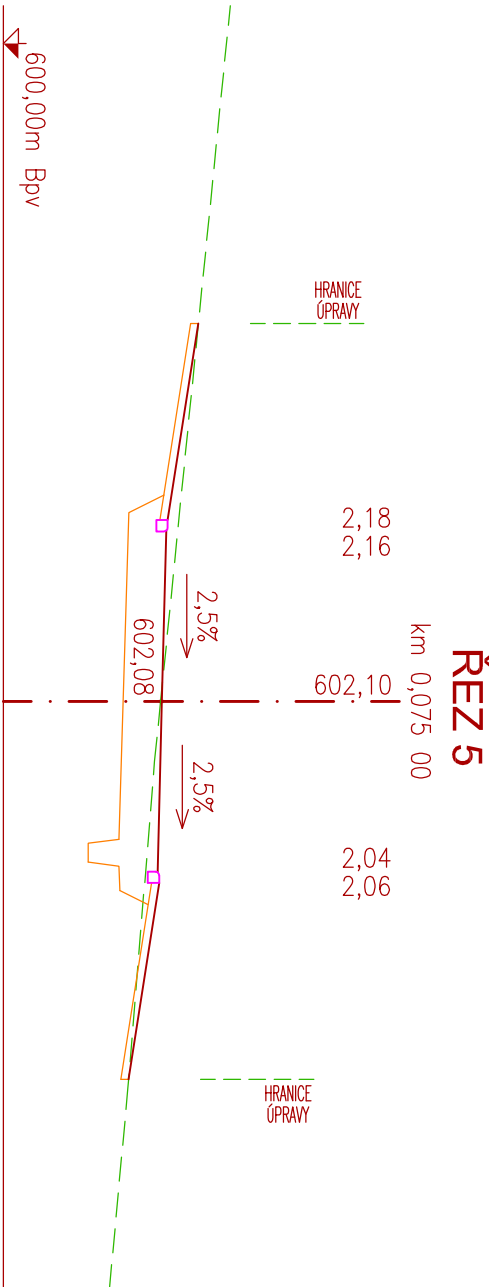
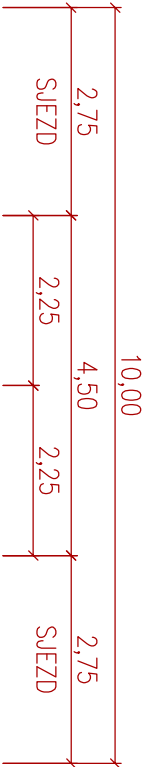
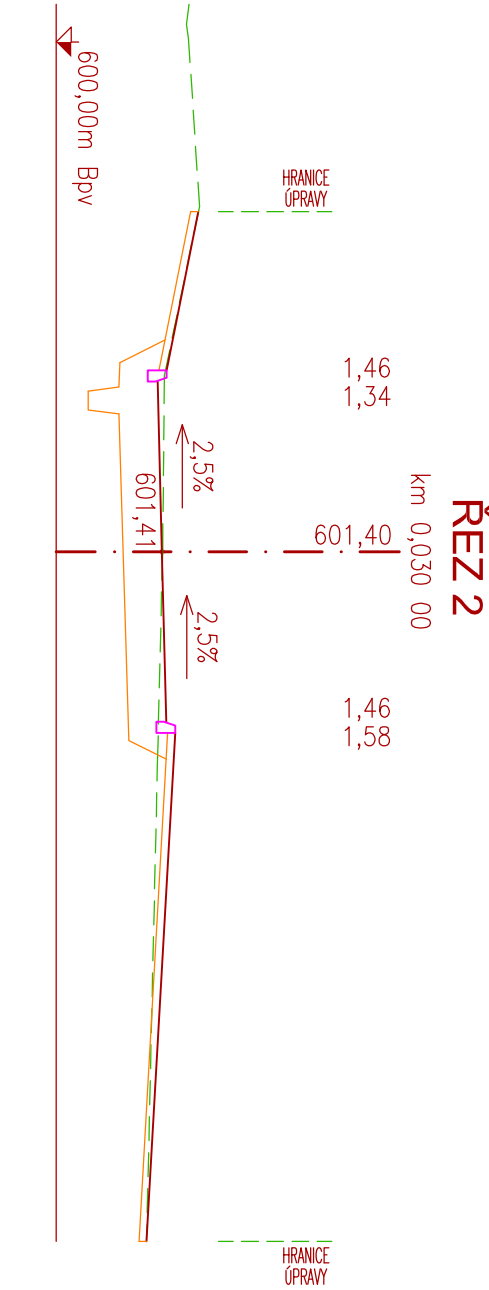
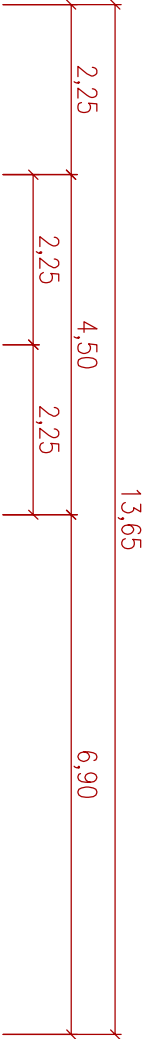
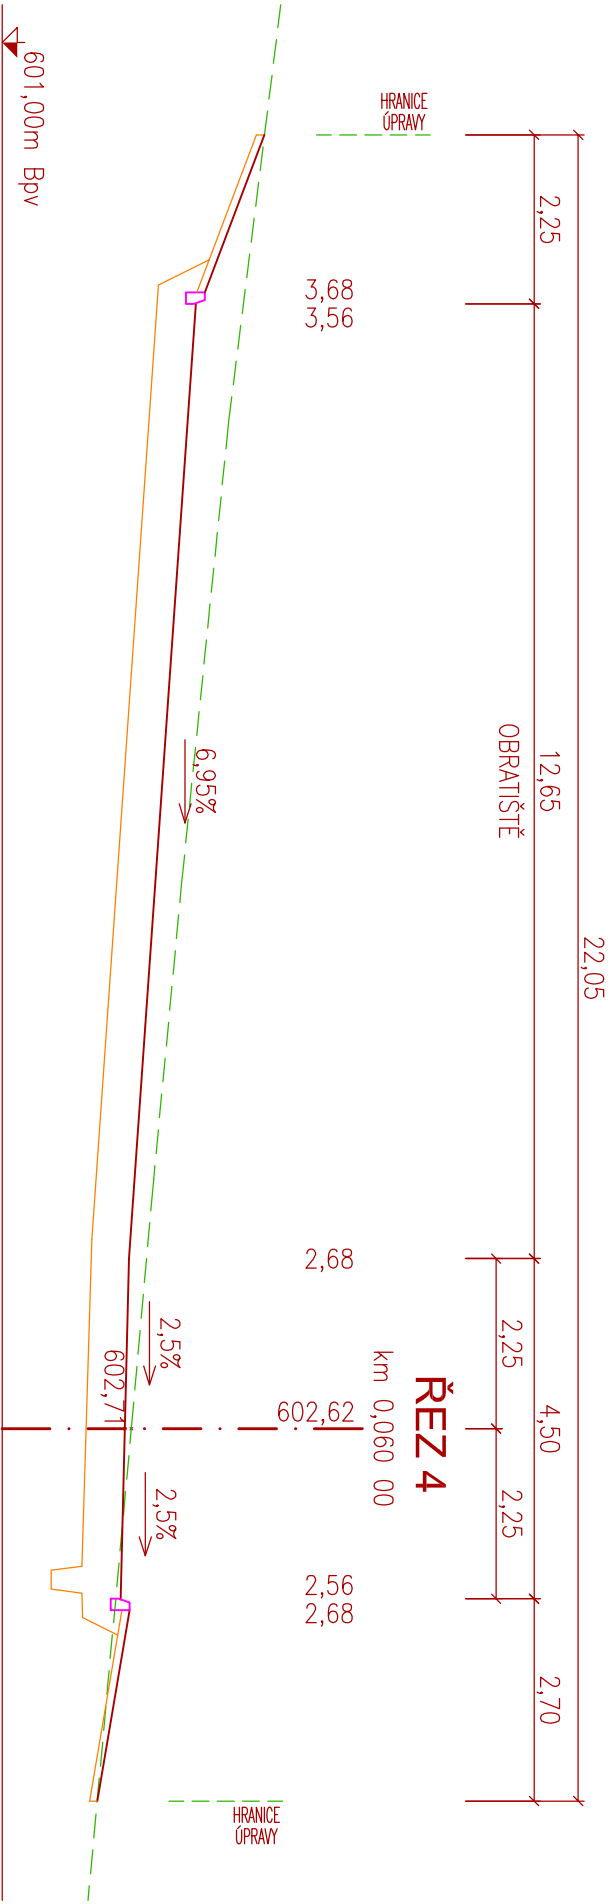


PŘÍČNÉ ŘEZY
1:100

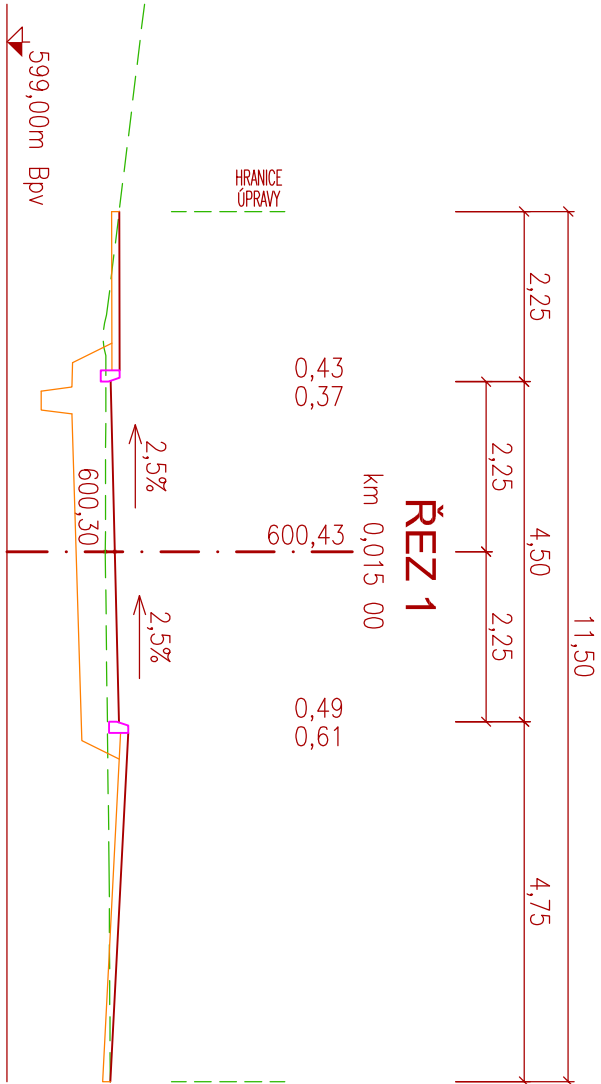

ZODP. PROJEKTANT		ING. LEOŠ POHANKA		ING. LEOŠ POHANKA	
VYPRACOVAL		ING. MARTIN POHANKA		Ing. Martin Pohanka	
KRAJ		VYSOČINA		STAVEBNÍ ÚŘAD NOVÉ MĚSTO NA MORAVĚ	
MÍSTO STAVBY		K.Ú. SLAVKOVICE		MÍSTO NOVÉ MĚSTO NA MORAVĚ	
INVESTOR		MĚSTO NOVÉ MĚSTO NA MORAVĚ		VRATISLAVOVO NÁM. 113, IČ: 00294900	
AKCE		SLAVKOVICE, OBYTNÝ SOUBOR ROD. DOMŮ		FORMÁT	
IO 2.0. INŽENÝRSKÉ SÍTĚ, KOMUNIKACE		IO 01.1 MÍSTNÍ KOMUNIKACE		DATUM	
				STUPEŇ	
				ČÍSLO ZAKÁZKY	
VČ. DRENÁŽE A OBRATIŠTĚ		ZMĚNA		ČÁST DOK.	
OBSAH VÝKRESU		MĚŘÍTKO		Č. PARÉ	
PŘÍČNÉ ŘEZY		1:100			

ING. LEOŠ POHANKA
projektové a inženýrské služby
Dojití 35, Nové Veselí, 592 14
tel.: 566 667 342, gsm: 602 663 045
IČO: 456 53 054, DIČ: CZ5603151664
projekce@pohanka.net, www.pohanka.net

03

C.