


Půdorys 1.NP

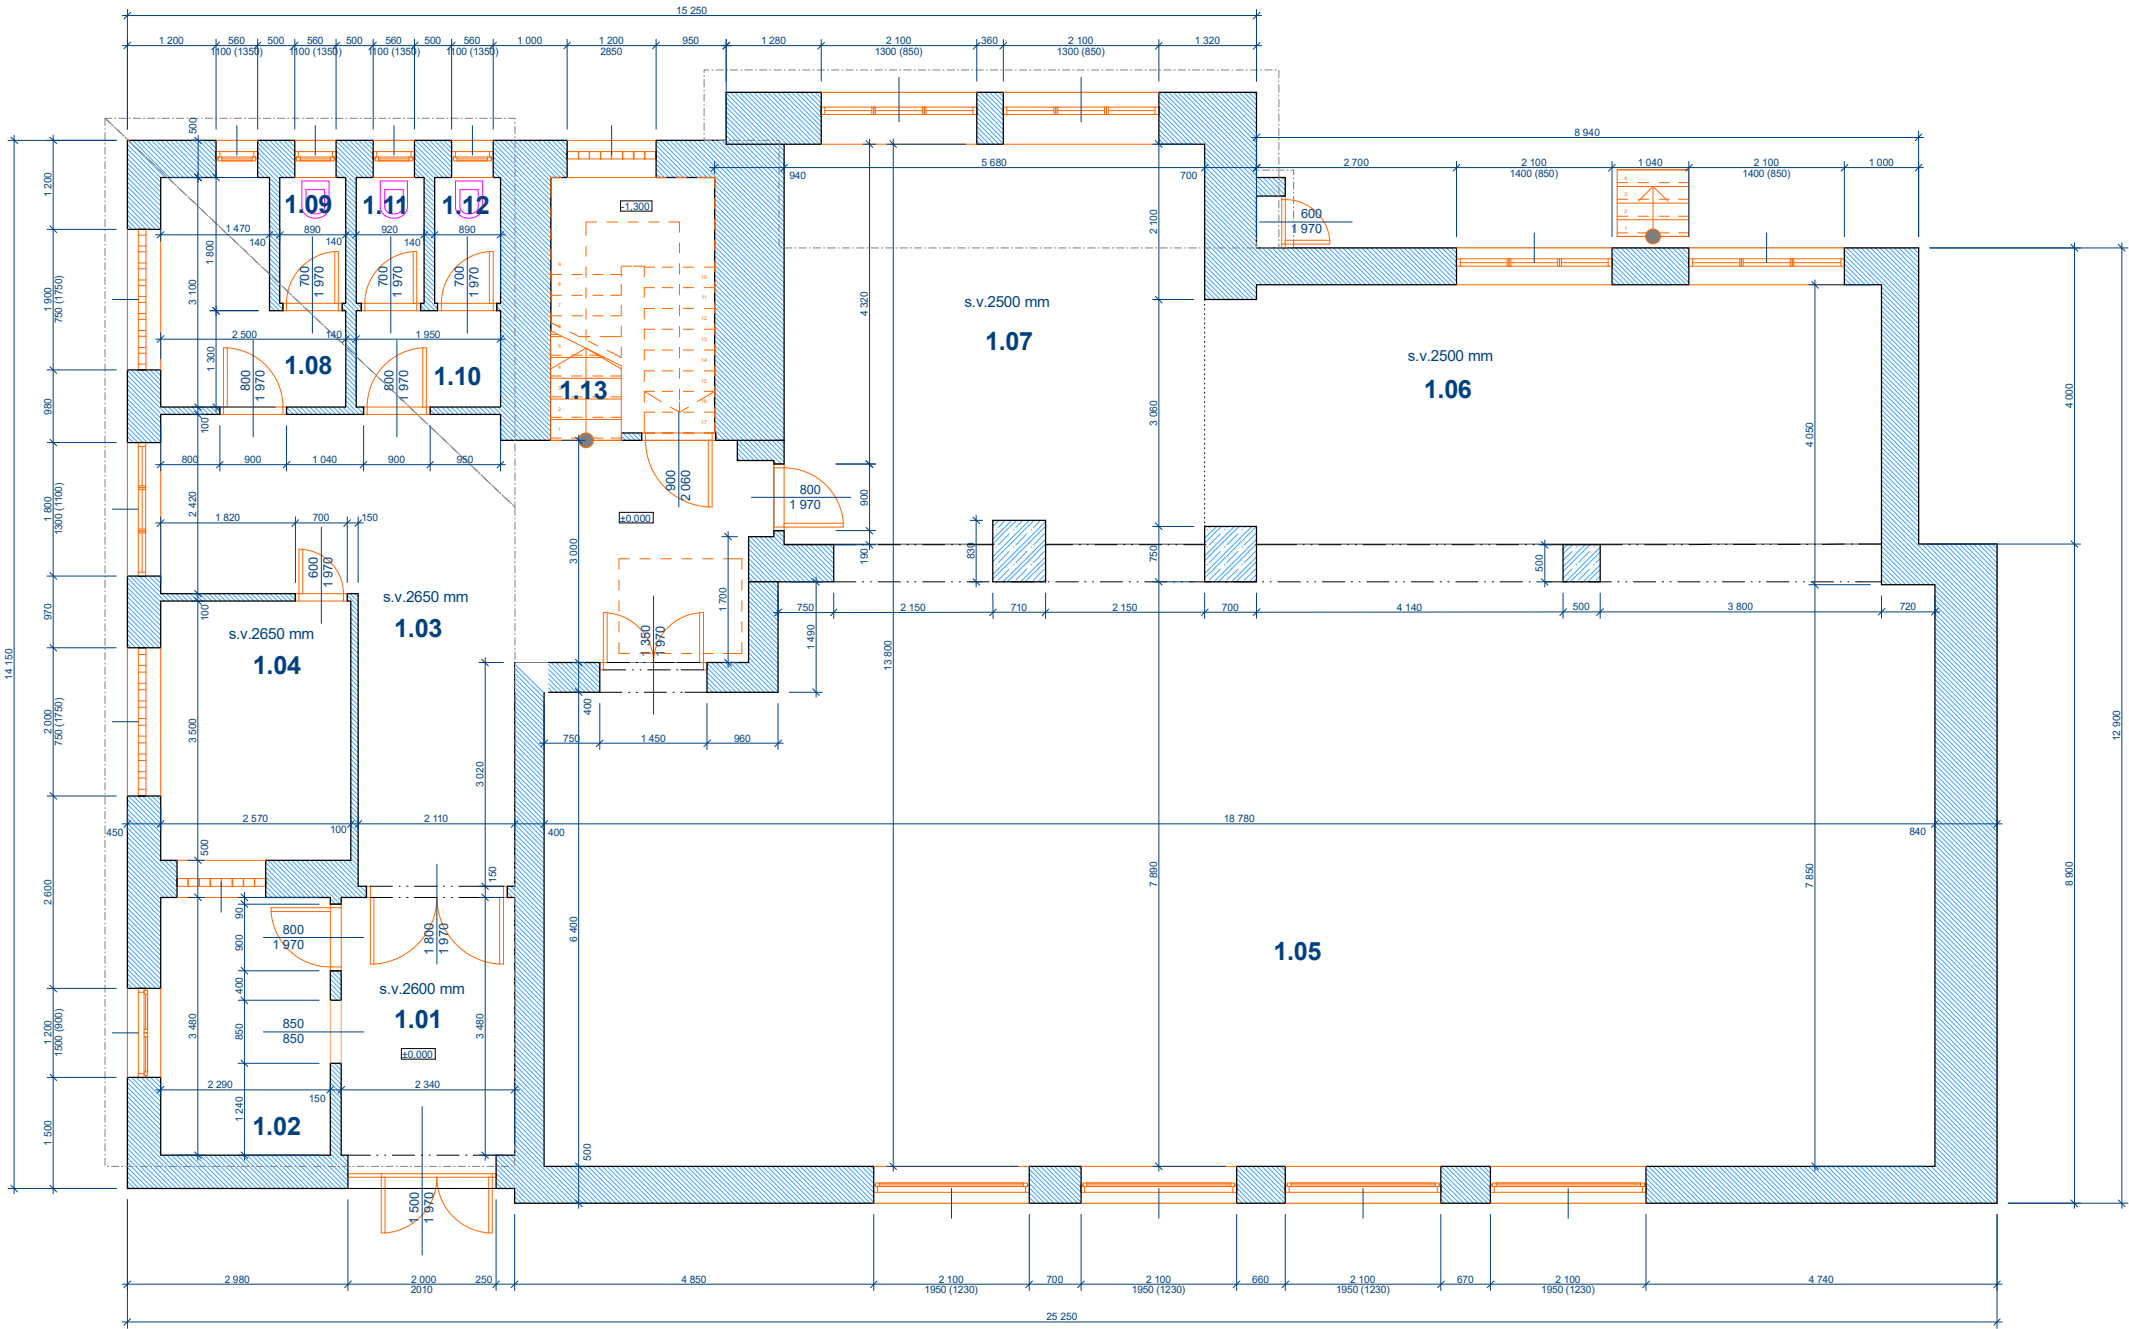

Legenda místností :

OZN.	ÚČEL MÍSTNOSTI	PLOCHA (m <sup>2</sup> )	PODLAHOVÁ KRYTINA
1.01	Zádveří	8,19	teracová dlažba
1.02	Pokladna	7,00	PVC
1.03	Vestibul	26,79	teracová dlažba
1.04	Šatna	7,92	teracová dlažba
1.05	Taneční sál	142,04	dřevěné parkety
1.06	Přísálí	31,89	dřevěné parkety
1.07	Malý sál	29,45	PVC
1.08	Předsíň muži	5,90	teracová dlažba
1.09	WC muži	1,60	teracová dlažba
1.10	Předsíň ženy	2,54	teracová dlažba
1.11	WC ženy	1,60	teracová dlažba
1.12	WC ženy	1,60	teracová dlažba
1.13	Schodiště	21,65	teracová dlažba

Zodpovědný projektant	Ing. Martin Šolc	Vypracoval	Ing. Martin Šolc
Investor:	Město Nové Město na Moravě		
Adresa:	Vratislavovo náměstí 103, 592 31 Nové Město na Moravě		
Projektant:	Ing. Martin Šolc, Smrková 1639, Nové Město na Moravě, 592 31		
Místo stavby:	Pohledec č.p.48, p.č.105 k.ú.Pohledec	Stupeň:	DRS
Okres:	Žďár nad Sázavou	Kraj:	Vysočina
		Formát:	A1
		Číslo zakázky:	16/11/01
		Datum:	listopad 2016
		Verze:	1
Obsah:	Půdorys 1.NP	Měřítko	Číslo výkresu
		1:50	3