


Pohled východní

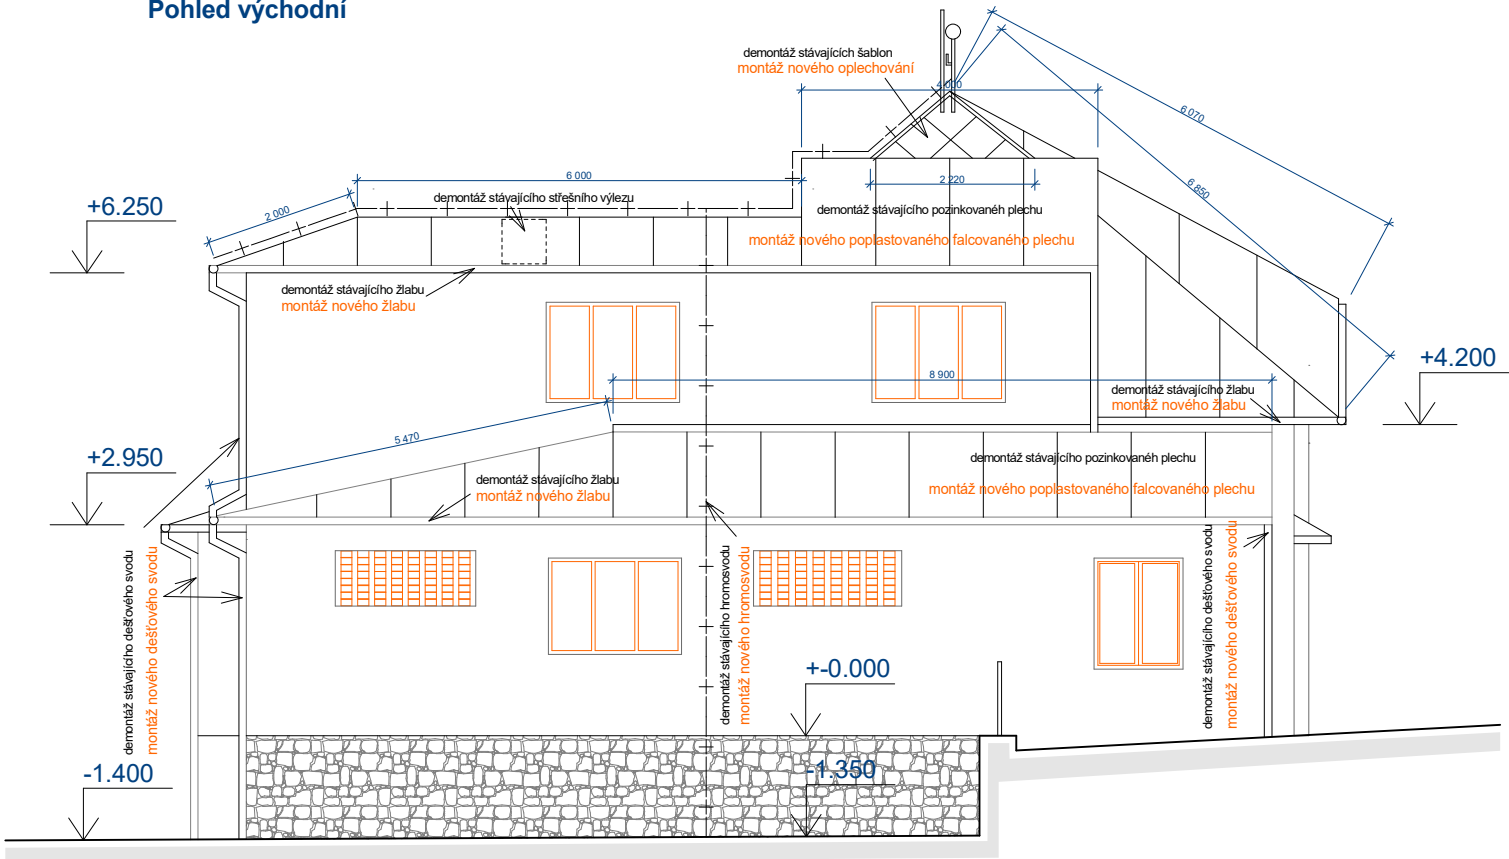

Postup prací :

- demontáž stávajícího hromosvodu
- demontáž stávajícího pozinkovaného plechu
- demontáž stávajících žlabů a svodů
- kontrola bednění - případná výměna - předpoklad do 20 %
- montáž pojistné fólie - 135 g
- montáž žlabových háků
- montáž střešní krytiny hladké s dvojitou stojatou drážkou - ocelový plech nadstandardně zinkovaný 350 g/m2 včetně doplňků (např.seamline typ elite) - barva dle výběru investora např.šedá

- složení vrchní vrstvy
 - polyester HB
 - polyester základní nátěr
 - pasivní inhibitor koroze
 - zinkový povlak
 - ocelový plech

- složení spodní vrstvy
 - epoxidový nátěr
 - základní nátěr a pasivní inhibitor koroze
 - zinkový povlak
 - ocelový plech

- montáž dešťových žlabů a svodů
- montáž hromosvodu - materiál AlMgSi průměr 8mm, nové svorky

Poznámka :

Před definitivním objednáním krytiny nutno přeměřit na stavbě skutečné rozměry !!!!!
Bez skutečného zaměření krytinu neobjednávat !!!!!
Sněhové zachytávače budou namontovány dle technologického předpisu výrobce střešní krytiny.

Pohled západní

