


HLOUBKY A SPÁDY NAVRŽENÉ KANALIZACE NUTNO PŘÍZPŮBIT SKUTEČNÉ HLOUBCE  
ULOŽENÍ STÁVAJÍCÍ VNITŘNÍ KANALIZACE PŘI VYÚSTĚNÍ Z OBJEKTU.  
NA VĚTVI VNITŘNÍ KANALIZACE NAPOJENÉ DO ŠACHTY Š1 BUDE ZASYPÁNA  
A ZABETONOVÁNA REVIZNÍ ŠACHTA O ROZMĚRU 950x650x650 mm.

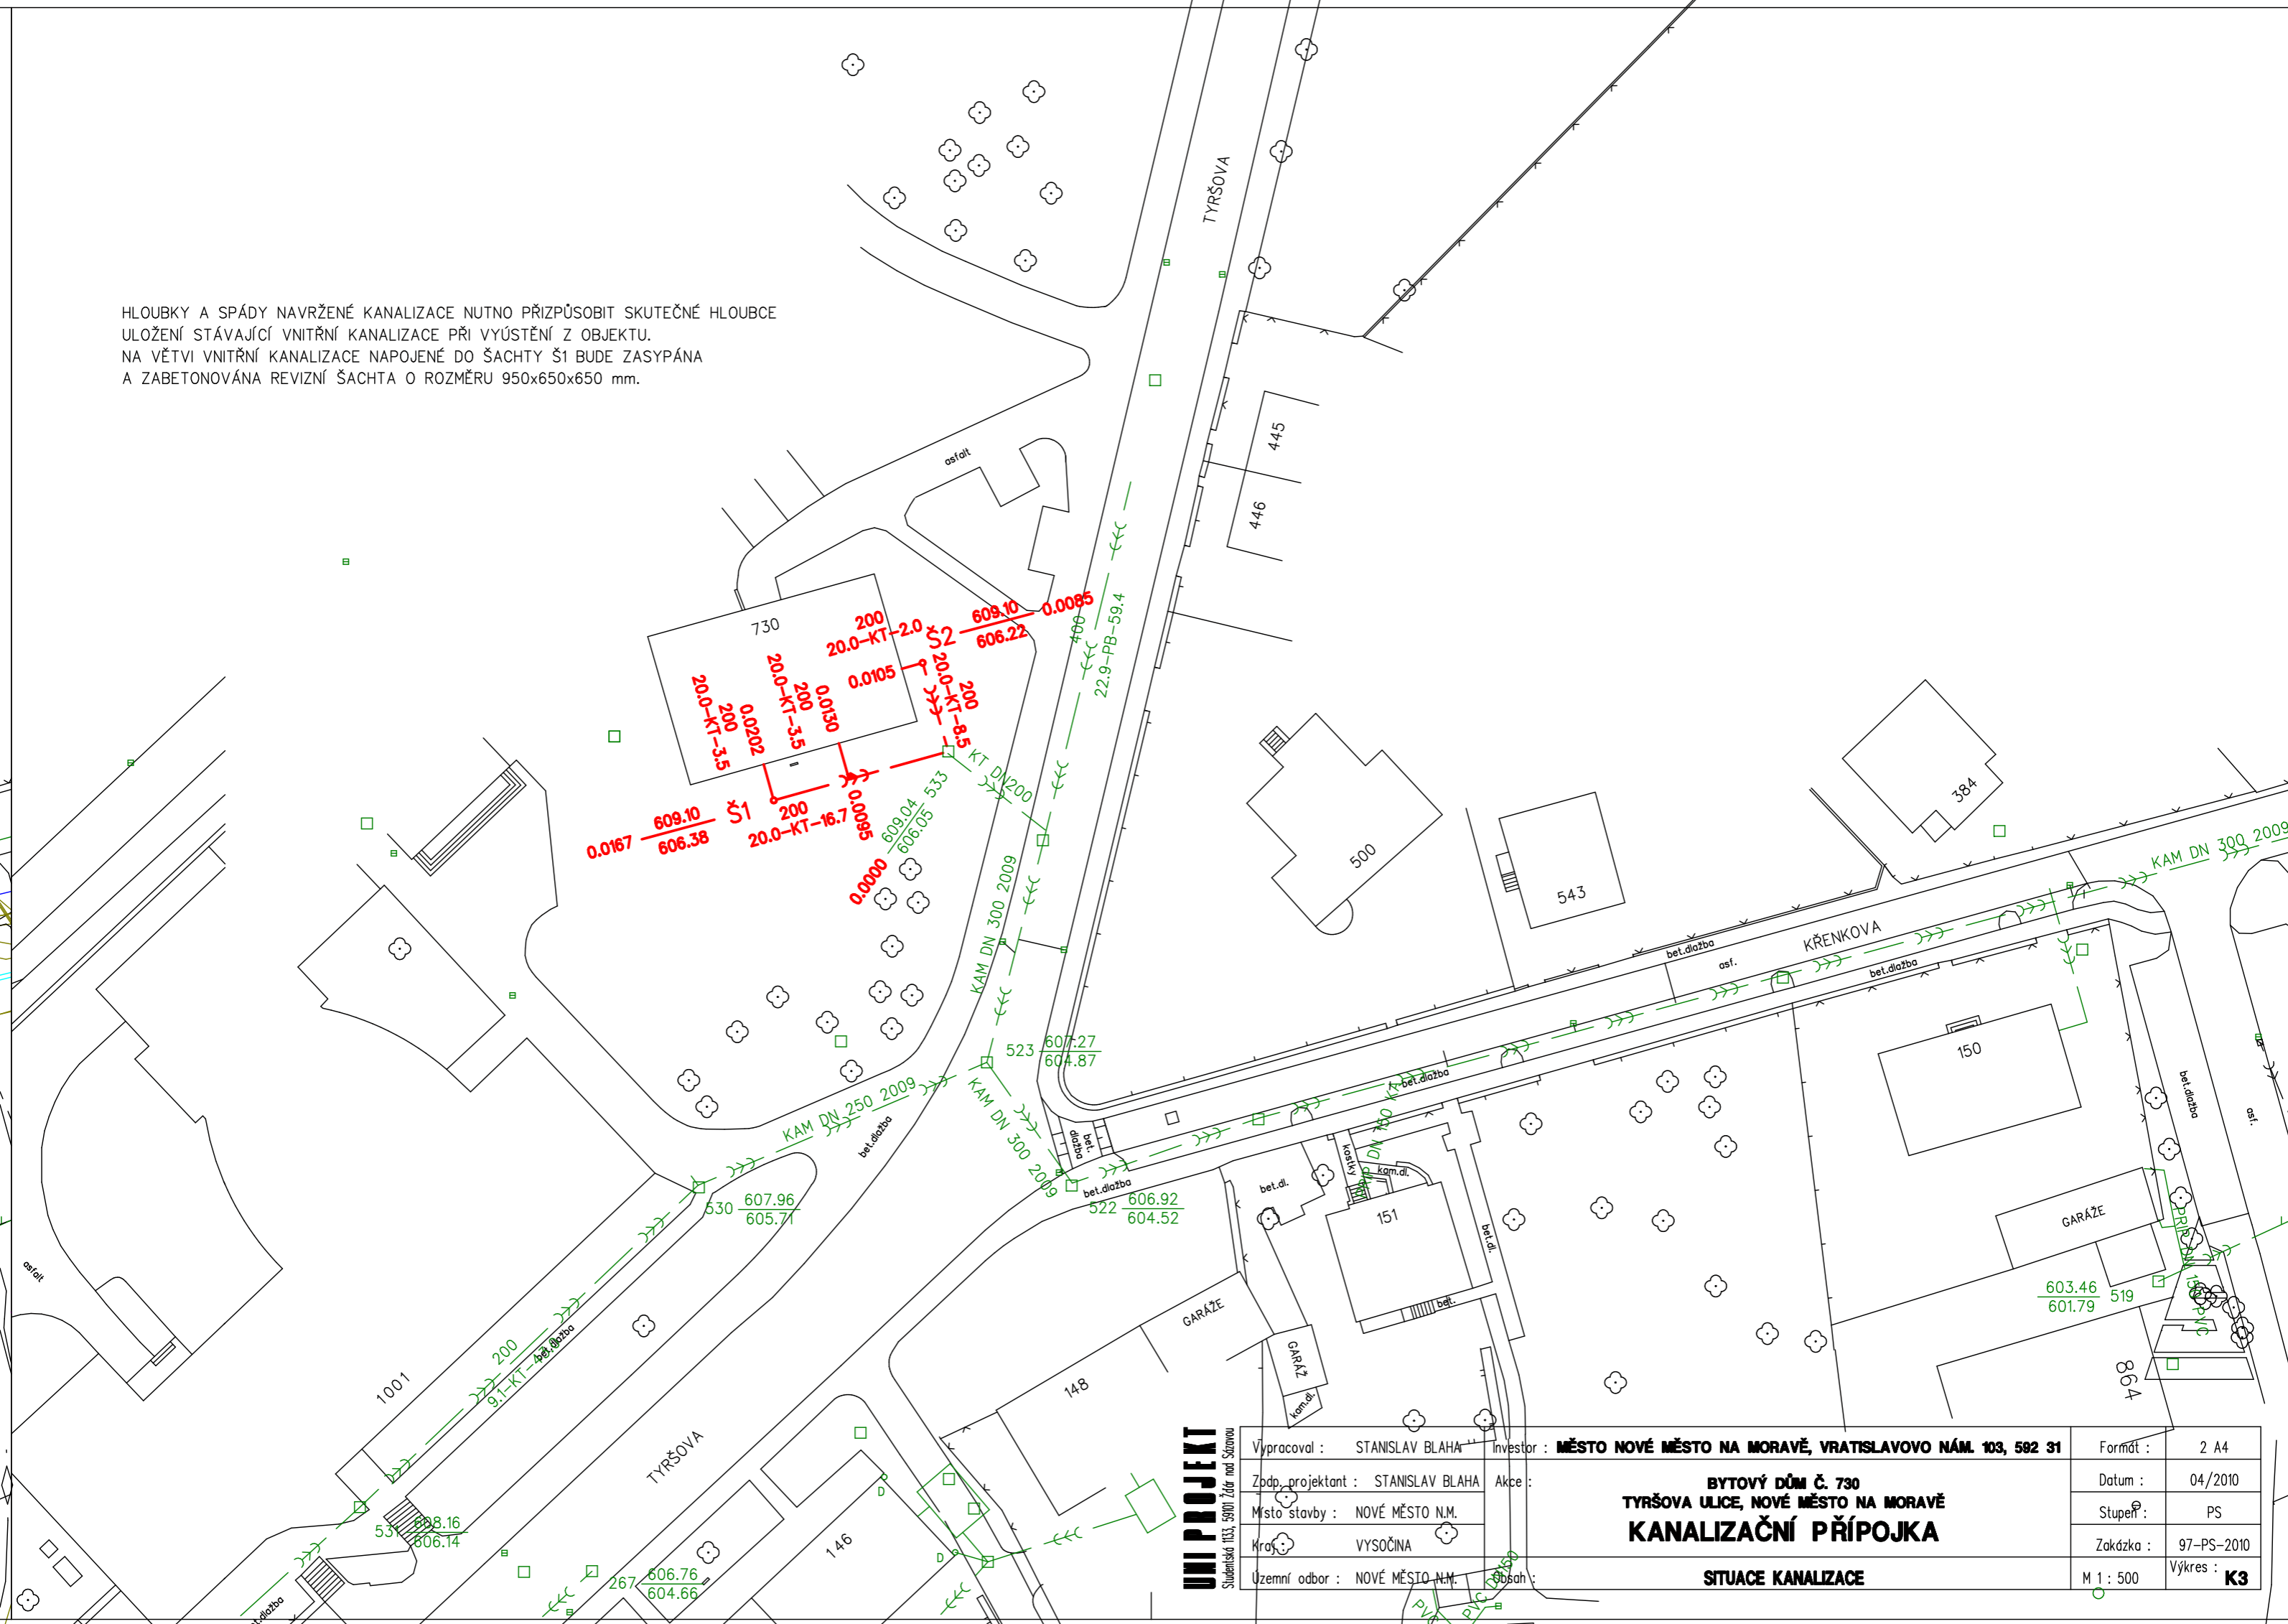

UNI PROJEKT Studentská 1133, 59001 Žďar nad Sázavou	Vypracoval :	STANISLAV BLAHA	Investor :	MĚSTO NOVÉ MĚSTO NA MORAVĚ, VRATISLAVOVO NÁM. 103, 592 31	Formát :	2 A4
	Zodp. projektant :	STANISLAV BLAHA	Akce :	BYTOVÝ DŮM Č. 730 TYRŠOVA ULICE, NOVÉ MĚSTO NA MORAVĚ KANALIZAČNÍ PŘÍPOJKA	Datum :	04/2010
	Místo stavby :	NOVÉ MĚSTO N.M.	Stupeň :		PS	
	Kraj :	VYSOČINA	Zakázka :		97-PS-2010	
	Uzemní odbor :	NOVÉ MĚSTO N.M.	Obsah :	SITUACE KANALIZACE	M 1 : 500	Výkres : <b>K3</b>