


SITUACE ZOV M 1:500

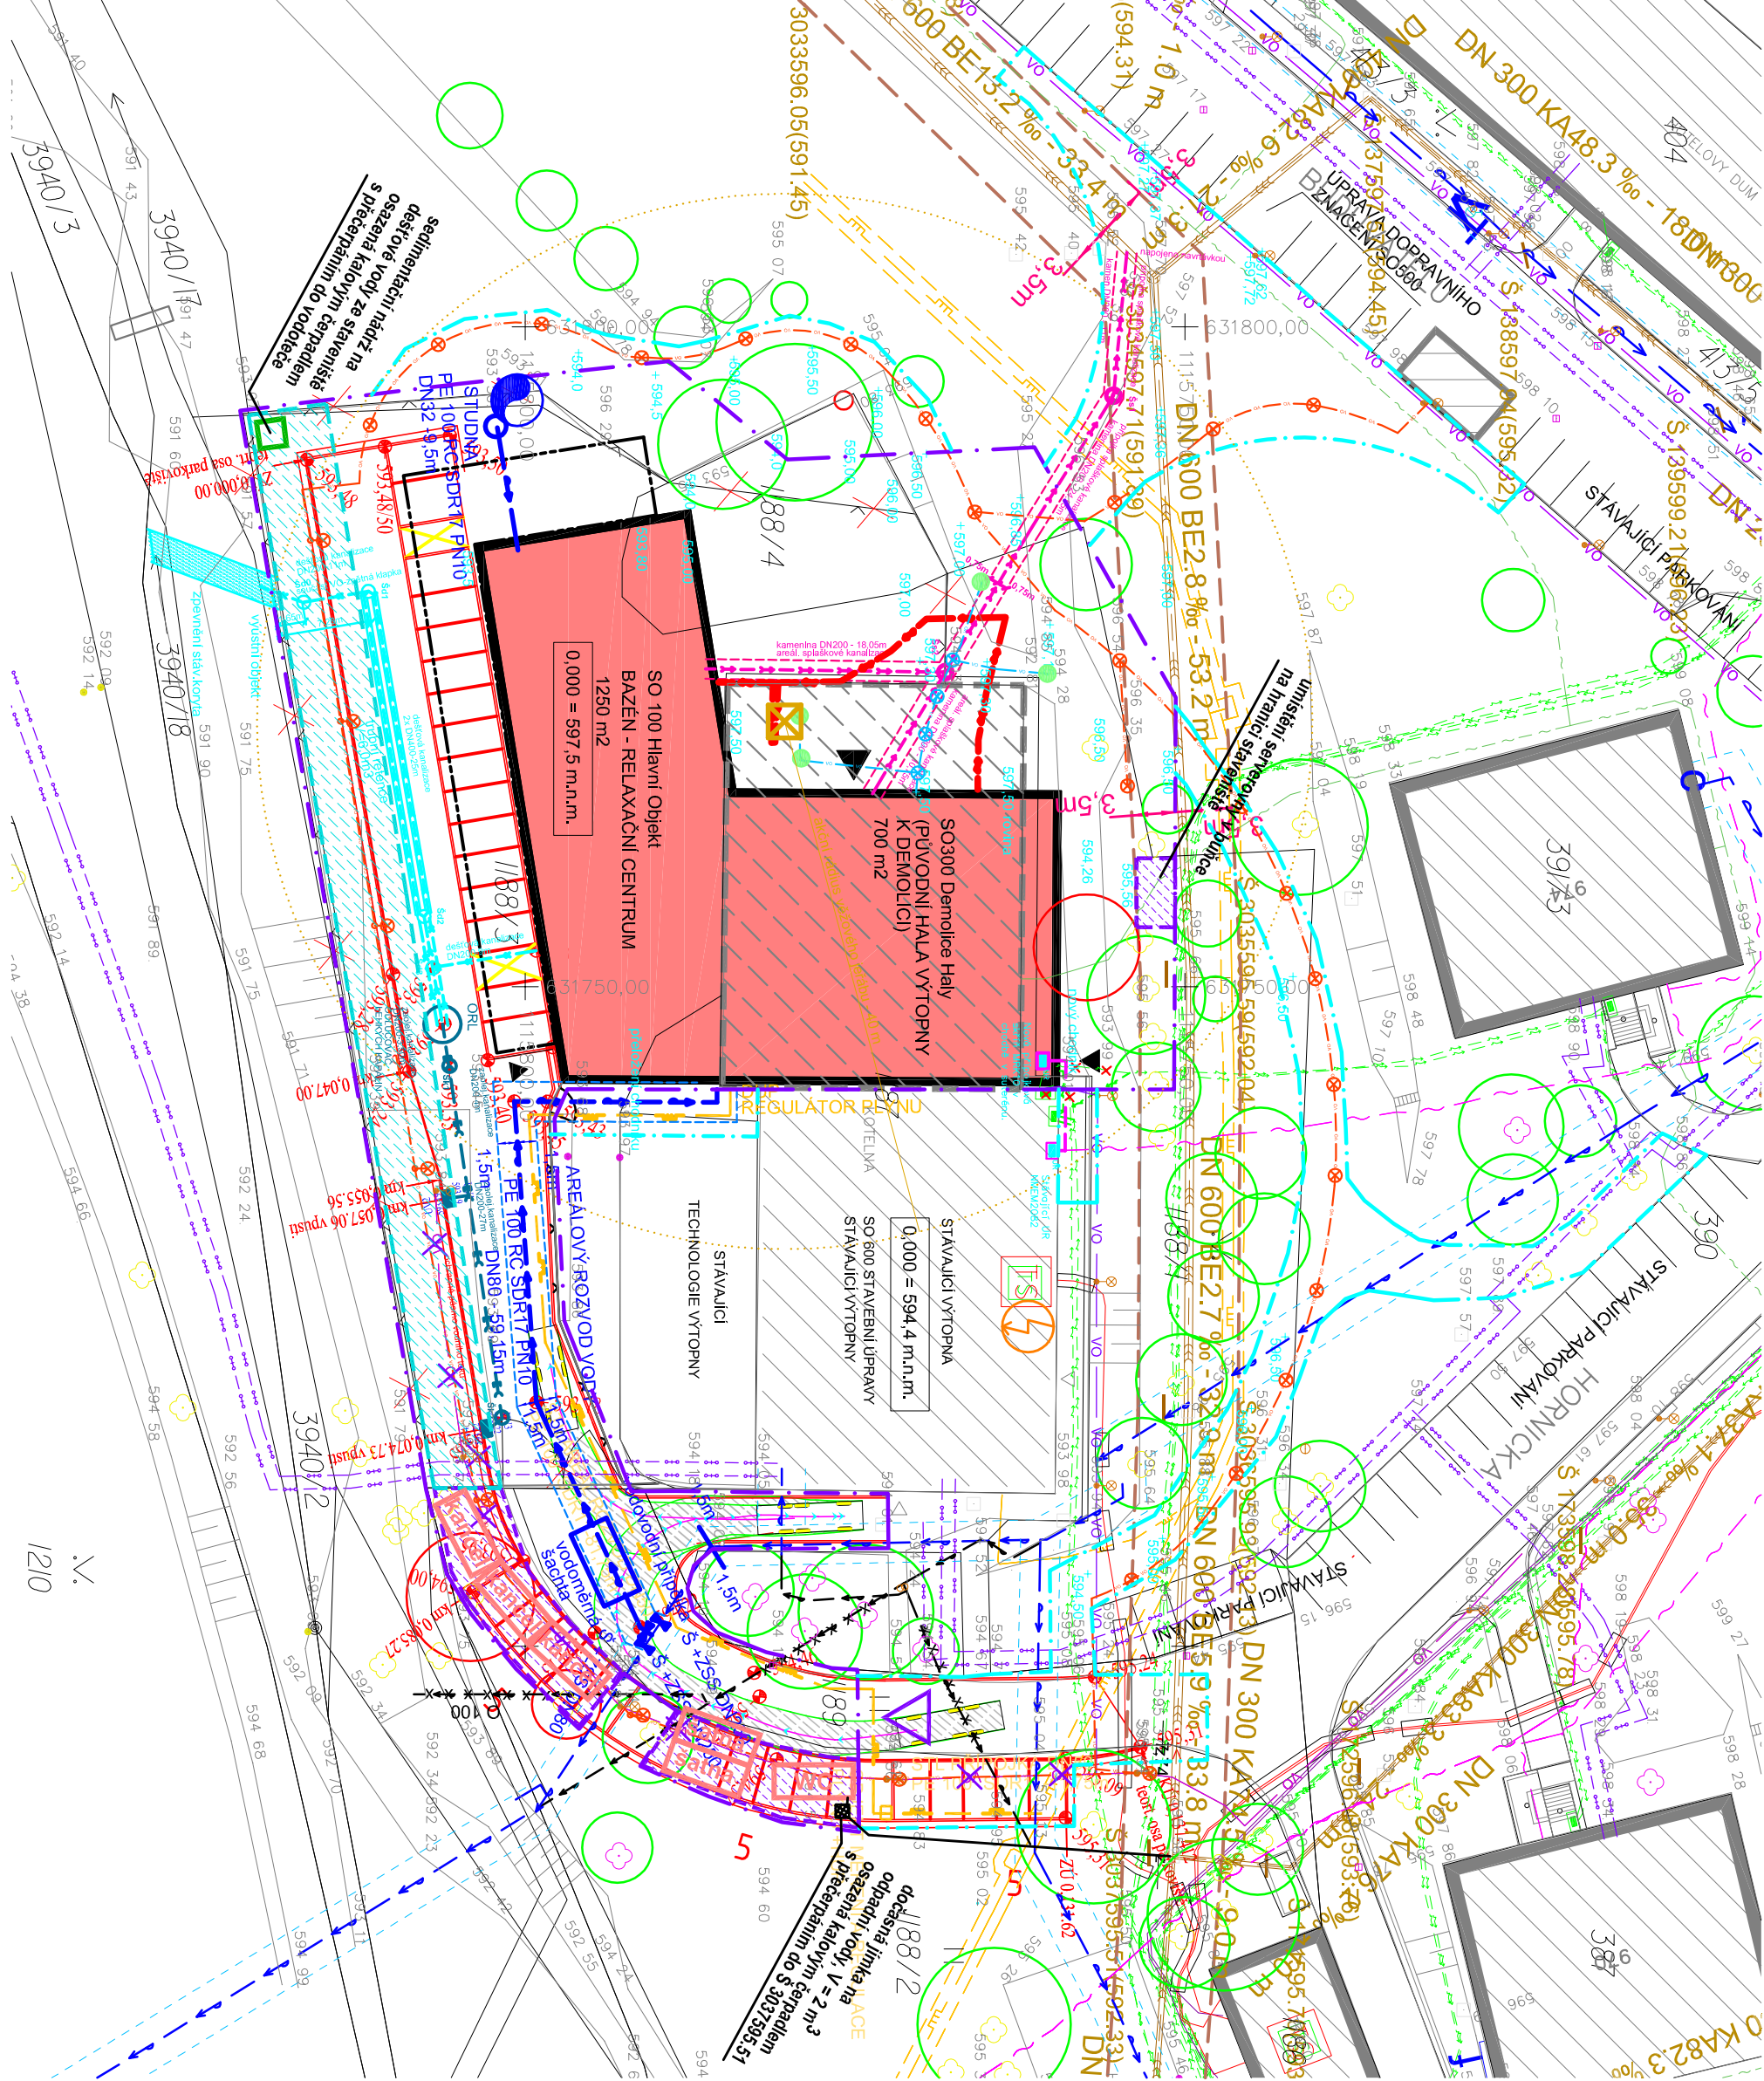

LEGENDA ZOV

- PLACHY ADMIN. A SOCIÁLNÍHO ZÁJEMU STAVENÍSTVÍ A DALŠÍ ZPRÍJENÍ V RÁMCI STAVENÍSTVÍ
- HRANICE TRVALÉHO STAVENÍSTVÍ
- HRANICE DOČASNÉHO STAVENÍSTVÍ
- VJEZD NA STAVENÍSTVÍ
- UMÍSTĚNÍ VÉZOVÉHO JERABU
- STAVENÍSTVNÍ PŘÍPOJKA ELEKTRO
- STAVENÍSTVNÍ PŘÍPOJKA VODY

OBJEKTOVÁ SESTAVA

- SO 100 HLAVNÍ BUDOVA
- SO 200 PŘÍPRAVA UZEMÍ A HTU
- SO 300 DEMOLICE HALY
- SO 400 KTL, SADOVÉ ÚPRAVY, CHODNÍKY
- SO 500 DOPRAVNÍ ŘEŠENÍ
- SO 600 STAVĚBNÍ ÚPRAVY STAVAJÍCÍ VÝTOPNY
- IO 100 PŘÍPOJKA KANALIZACE SPÁSKOVÉ
- IO 200 PŘÍPOJKA KANALIZACE DEŠŤOVÉ
- IO 300 PŘÍPOJKA VODOVODU
- IO 400 PŘÍPOJKA PLYNU
- IO 500 PŘÍPOJKA ELEKTRO SILNOPROUD A VO
- IO 600 PŘÍPOJKA ELEKTRO SLABOPROUD
- PS 100 TECHNOLOGIE BAZÉNU
- PS 300 TECHNOLOGIE WELLNESS VÝTAH

NOVÉ SÍTĚ A PŘÍPOJKY I.S. - TRASY

- VODOVOD - IO 300 (VČ. DOČASNÉHO PÁSMU)
- PLYNOVOD - IO 400 (PŘÍPOJKA)
- KANALIZACE - IO 100 + IO 200 (KANALIZACE SPÁSKOVÁ (VČ. DOČASNÉHO PÁSMU))
- KANALIZACE DEŠŤOVÁ (VČ. DOČASNÉHO PÁSMU)
- SLABOPROUDÉ ROZVODY - IO 600 (SLP - PŘÍPOJKA, SLP - ROZVADĚČ)
- SILNOPROUDÉ ROZVODY - IO 600 (ÚPRAVA A PROTÁŽENÍ ELEKTRO VO)

STAVAJÍCÍ SÍTĚ I.S. - TRASY

- VODOVOD (VČ. DOČASNÉHO PÁSMU)
- PLYNOVOD STK
- KANALIZACE KANALIZACE JEDNOTNÁ (VČ. DOČASNÉHO PÁSMU)
- SILNOPROUD ELEKTRO ELEKTRO VN
- ELEKTRO NN
- ELEKTRO VO
- SLABOPROUD ELEKTRO (SLB) OVÁŠÍ KABEL
- SLABOPROUD ODNA
- TEPLOVOD
- TEPLOVOD-HORKOVOD NOVOMESTSKÁ TEPLÁRENSKÁ

Odkaz		Projekt dokumentace pro provádění stavby		Autorská práva	
